


PIANTA PIANO PRIMO

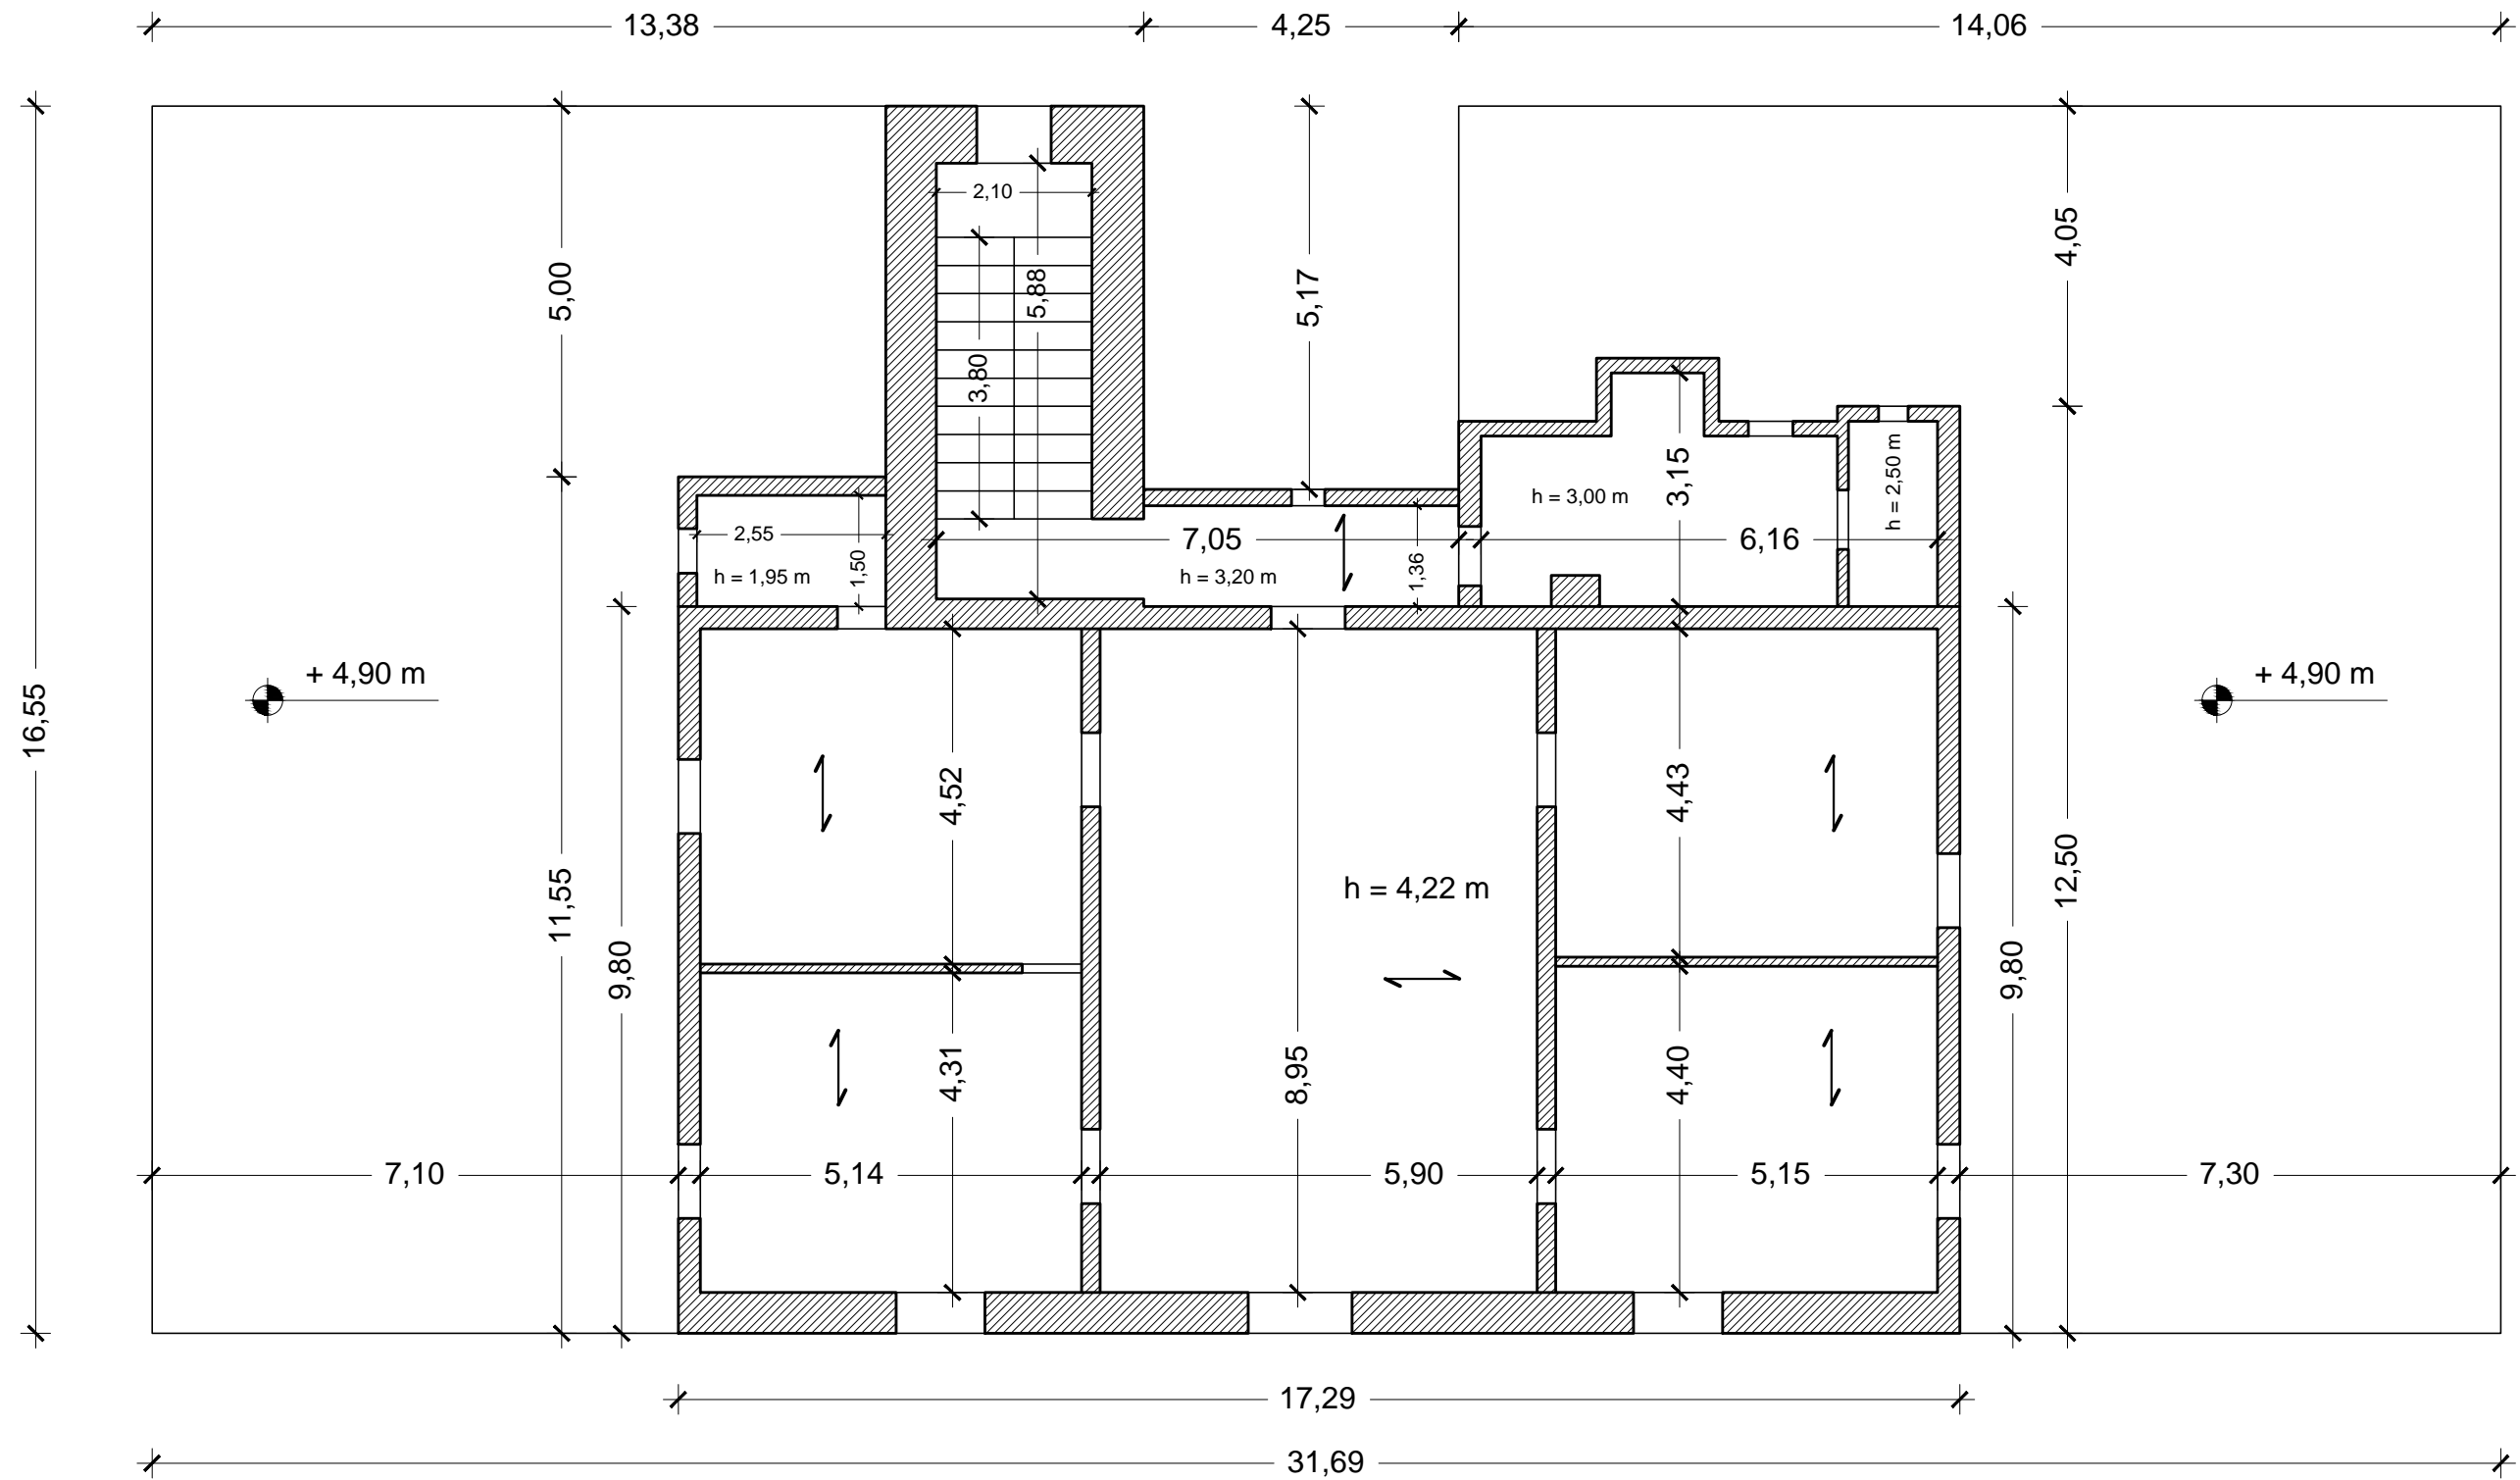

SCALA 1: 100