



PIANTA PIANO PRIMO

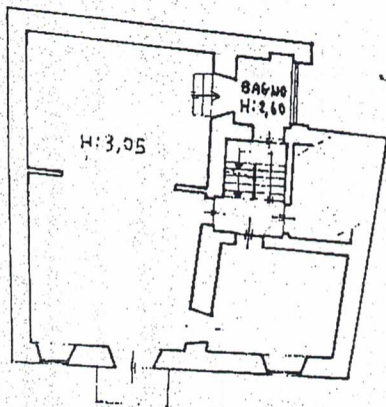

VIA MAPPALE C.T.
 BIELLA
 SCALA 1:1000

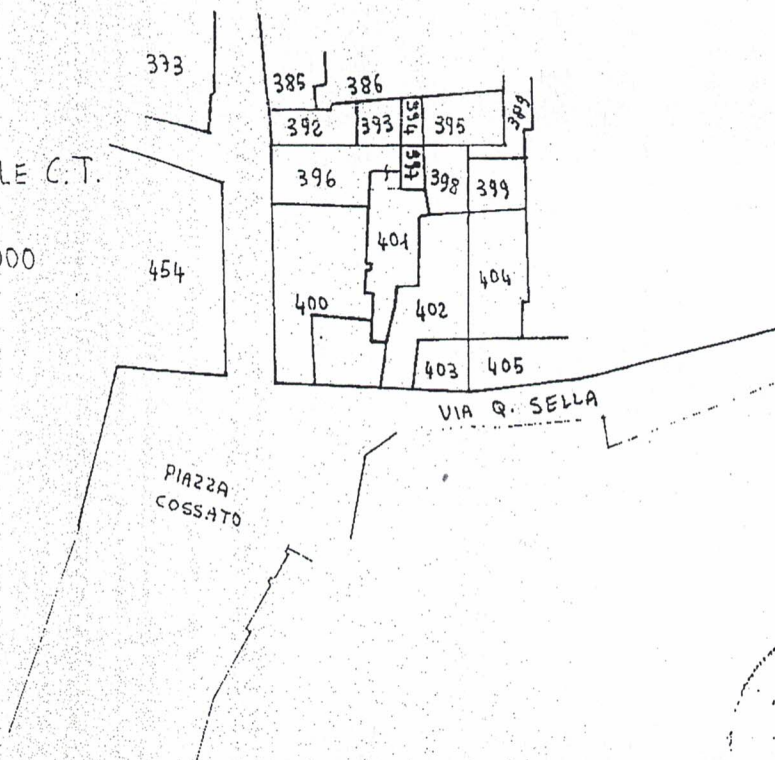


ORIENTAMENTO




SCALA DI 1:200

RESERVAZIONE PER LE ANNOTAZIONI D'UFFICIO

Compilata dal **GEOMETRA**
 (Titolo, nome e cognome del tecnico)
PORTA STEFANO

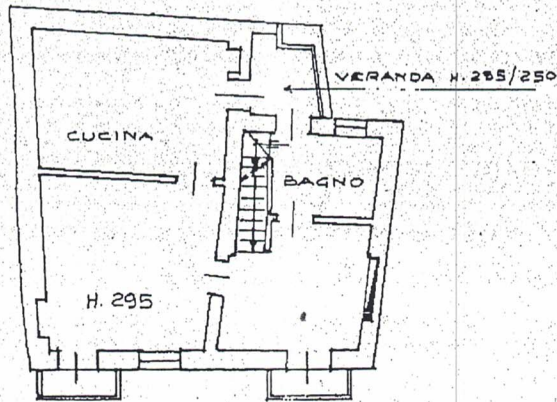

PIANO SECONDO

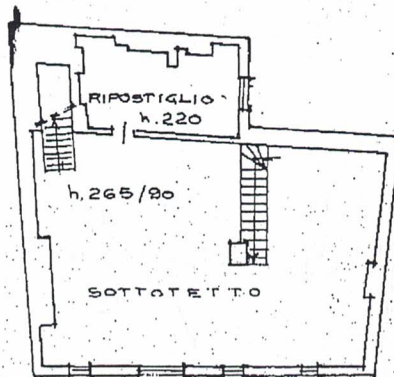


PIANO TERZO



PIANO QUARTO

Chiara giuliana feneo

Giuseppe Sane

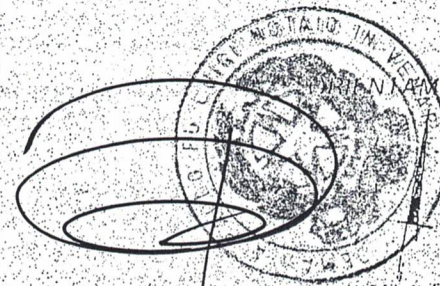


GEOMETRA

PORTA STEFANO

animetria in atti X

sentazione: 27/01/1997 - Data: 09/04/2010 - n. ~~COMIT~~ Richiedente
 Formato di acq.: A4(210x297) - Fatt. di ~~BIELLA~~ " 45.
 227

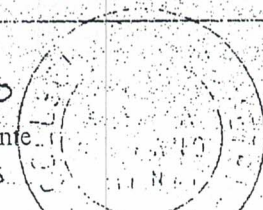

RESERVATO ALI UFFICIO