


PIANTA PIANO TERRA scala 1:200

H = mt. 2,73

Superficie coperta lorda mq. 310,00 esclusi vani scala

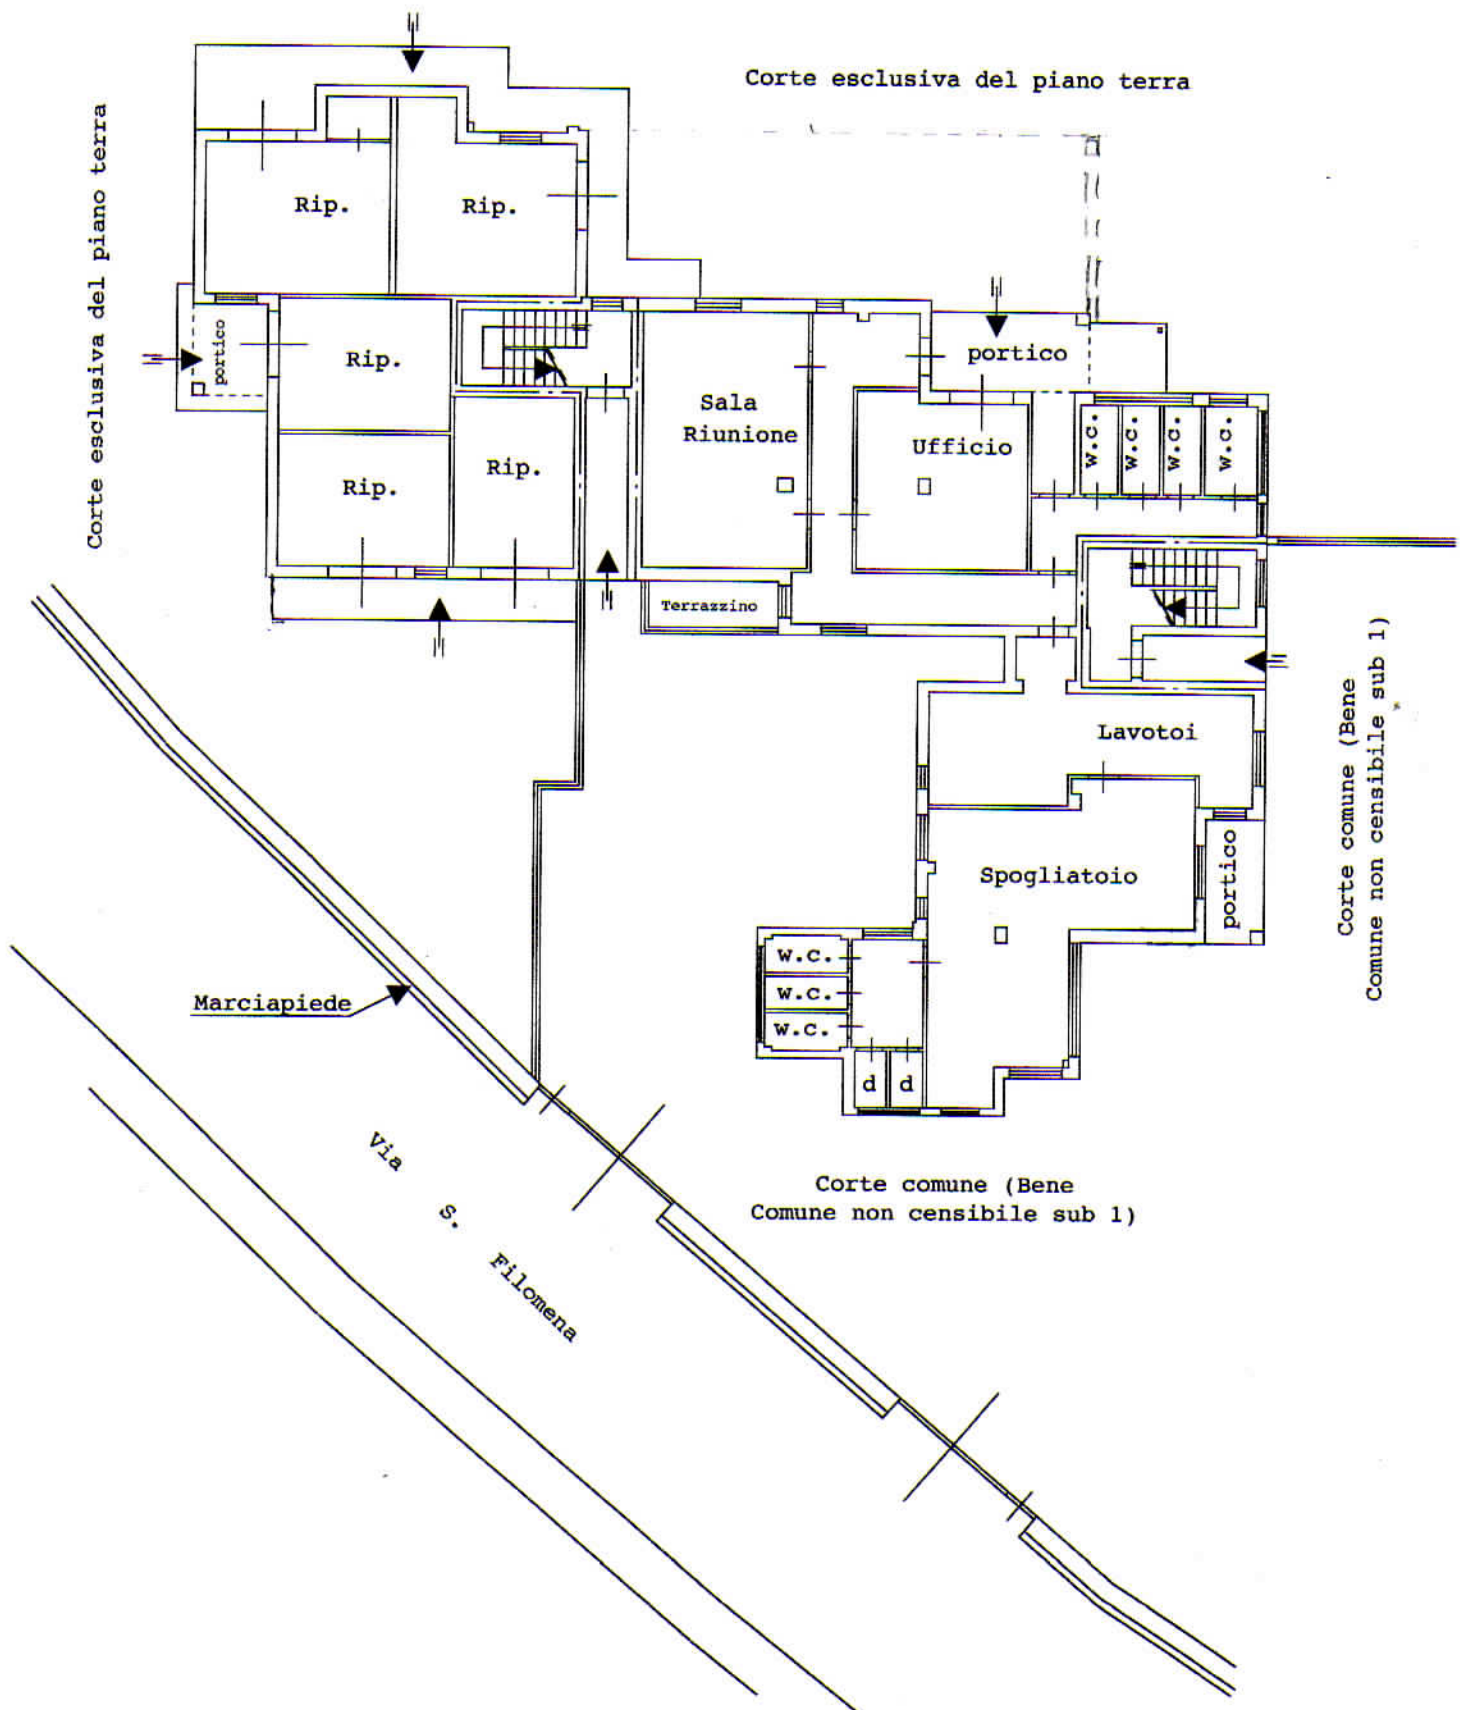


Scala 1:2000

ELABORATO PLANIMETRICO Scala 1:500

Comune di TAORMINA

Foglio 11 Part. 174

Tipo Mappale n. 35737 del 16/04/1993

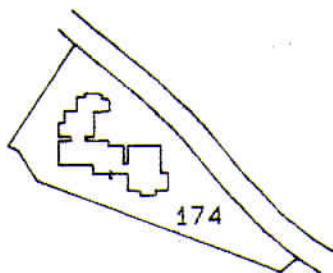

IL TECNICO

Di Manganaro



PIANO TERRA

