


Compilata da:
Puzo Ines
Iscritto all'albo:
Architetti
Prov. Torino
N. 03958

Identificativi Catastali:
Sezione:
Foglio: 1252
Particella: 76
Subalterno: 38

Dichiarazione protocollo n. TO0101692 del 01/04/2016
Planimetria di u.i.u. in Comune di Torino
Lungo Dora Colletta Pietro
civ. 127

Agenzia delle Entrate
CATASTO FABBRICATI
Ufficio provinciale di
Torino

Scheda n. 1
Scala 1: 200

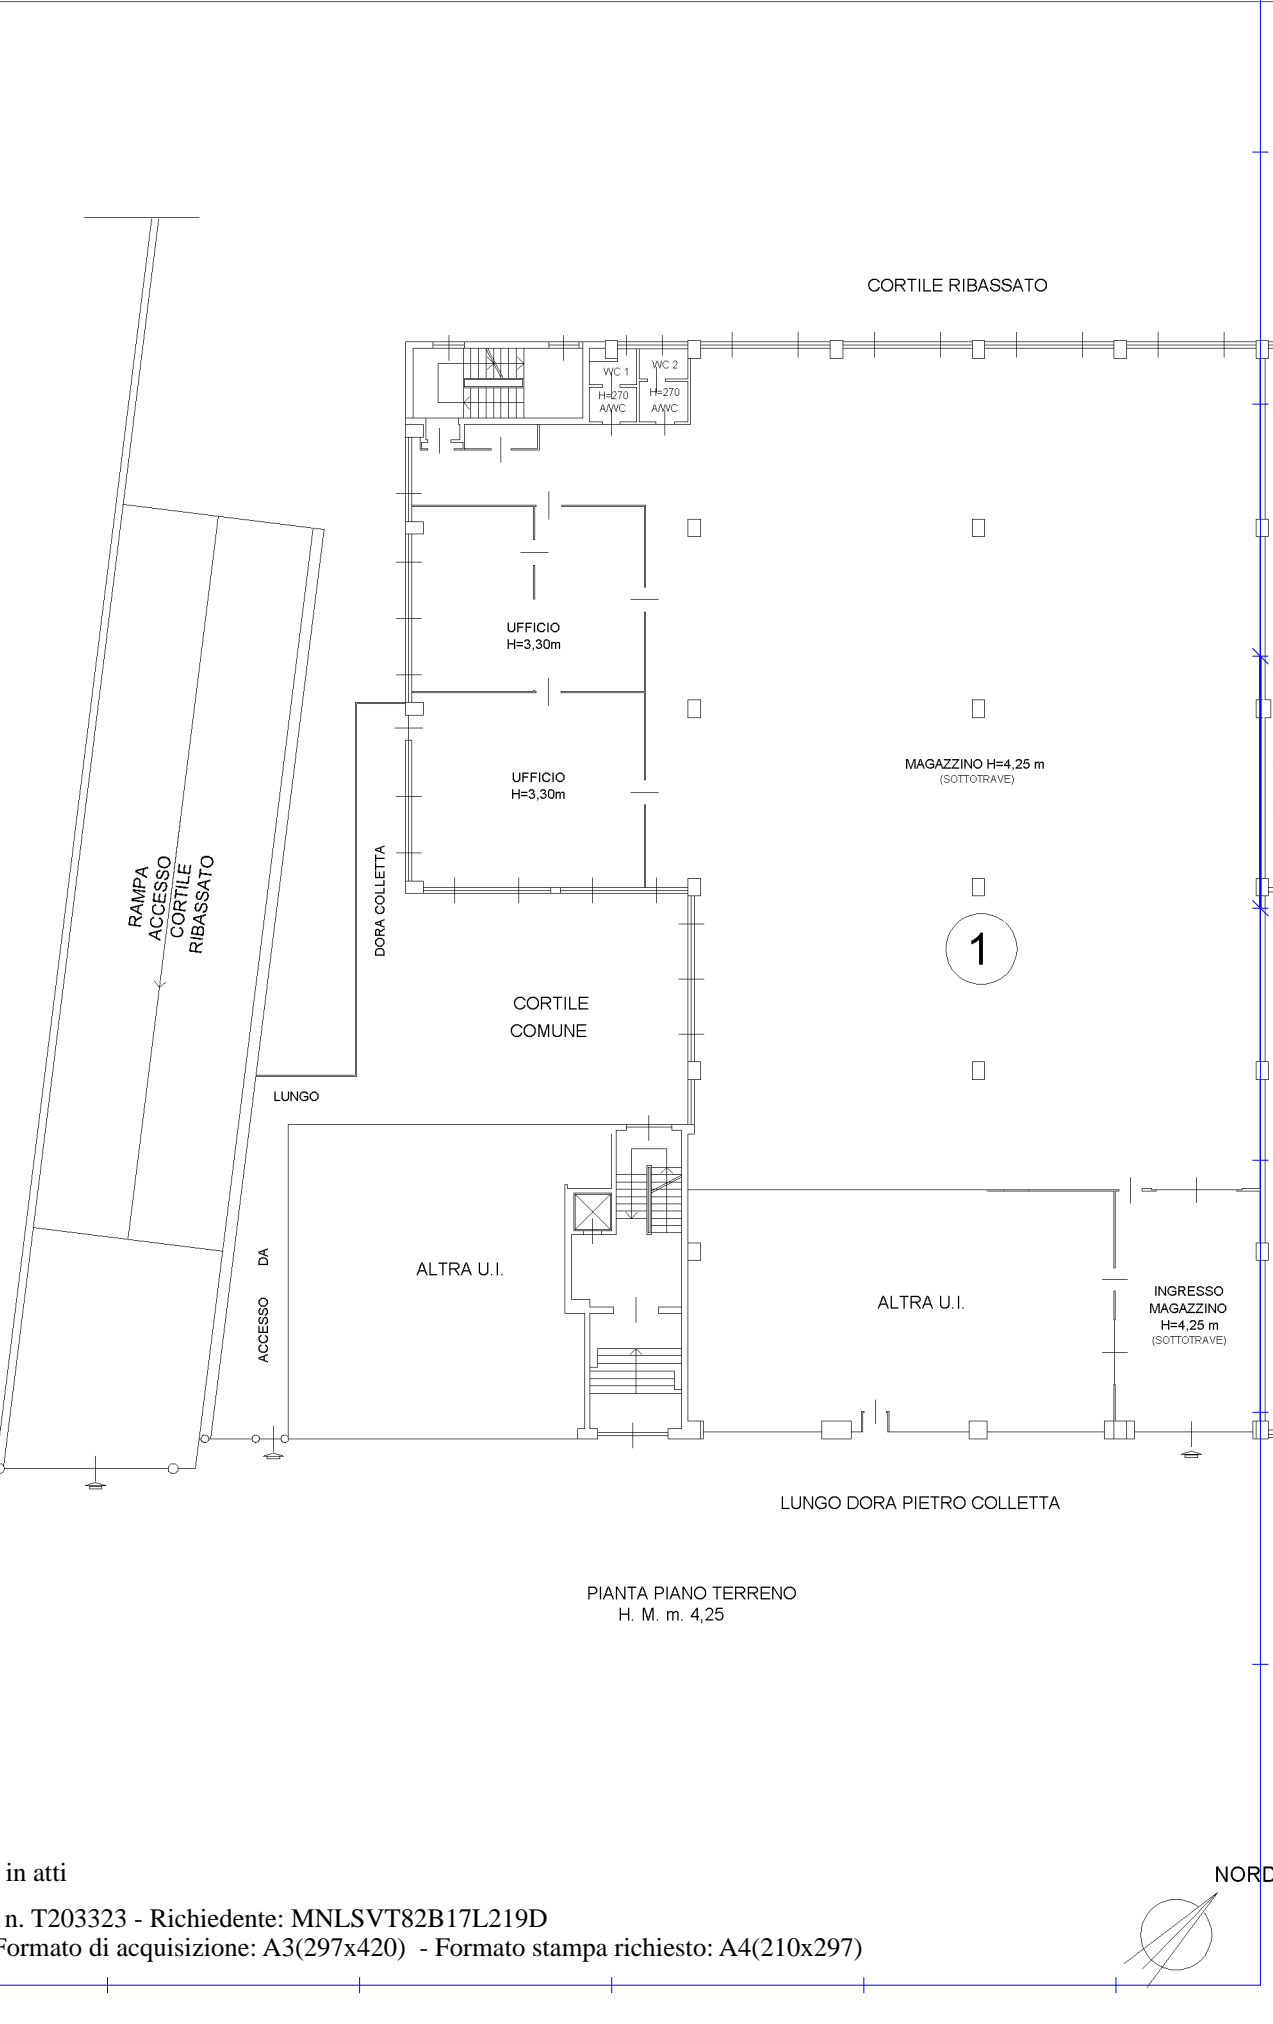

PIANTA PIANO TERRENO
H. M. m. 4,25

Catasto dei Fabbricati - Situazione al 09/04/2019 - Comune di TORINO (L.219) - < Foglio: 1252 - Particella: 76 - Subalterno: 38 >
LUNGODORA COLLETTA PIETRO n. 127 n. 129 n. BIS n. B piano: T;

Ultima planimetria in atti