



COMUNE DI CIAMPINO
Provincia di Roma

PROGETTO ARCHITETTONICO

Via Lucrezia Romana s.n.c.

Immobile distinto in Catasto:

Foglio 2

Particelle 1864, 1859, 1861, 1812 e 1863

Tav. Unica

PIANTE - PIANO TERRA
PIANO SERVIZI

IL PROGETTISTA

Architetto Lino Cappadocia

IL COMMITTENTE

IMMAGINE LUCREZIA ROMANA S.R.L.

AGGIORNAMENTO [1] 27/02/2018


nome file: 18012_P01_Pianta_Terra_01.dwg




CL Consulting srl
Consulenza e Servizi Immobiliari
Via M. Novati, 80 - 00144 - Ciampino (RM)
Tel. e Fax 06 45474801 - email: info@clconsulting.it

ELABORATO GRAFICO

scala 1:100

 

PIANTA PIANO TERRA

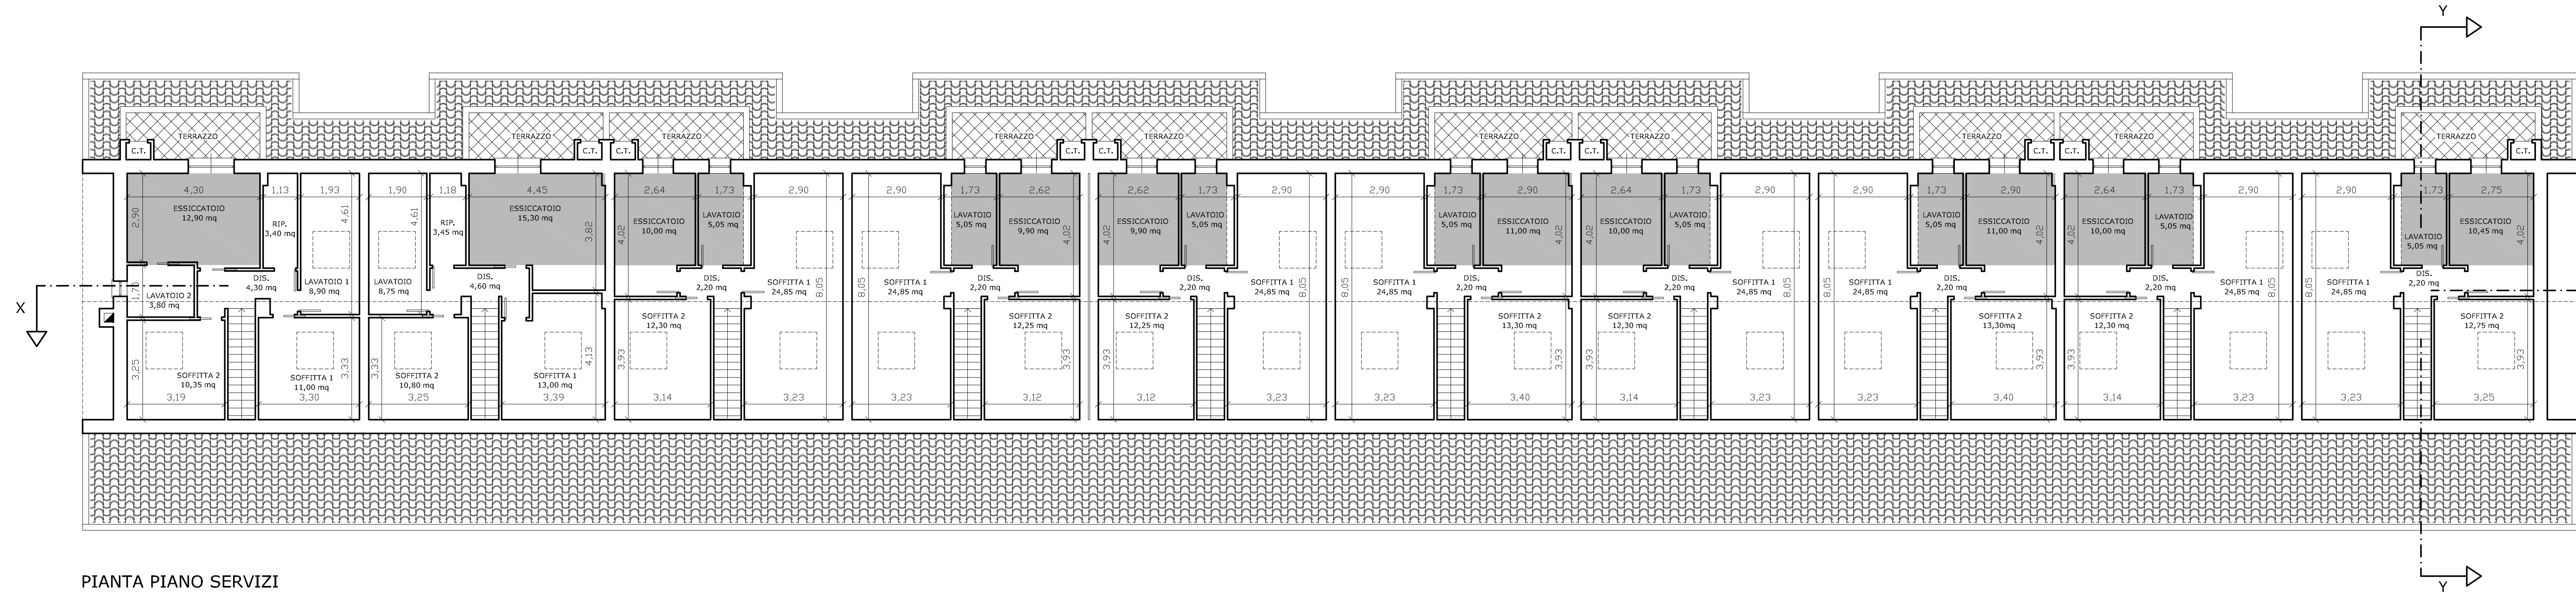

PIANTA PIANO SERVIZI

