


VIA MONTIELLO 12

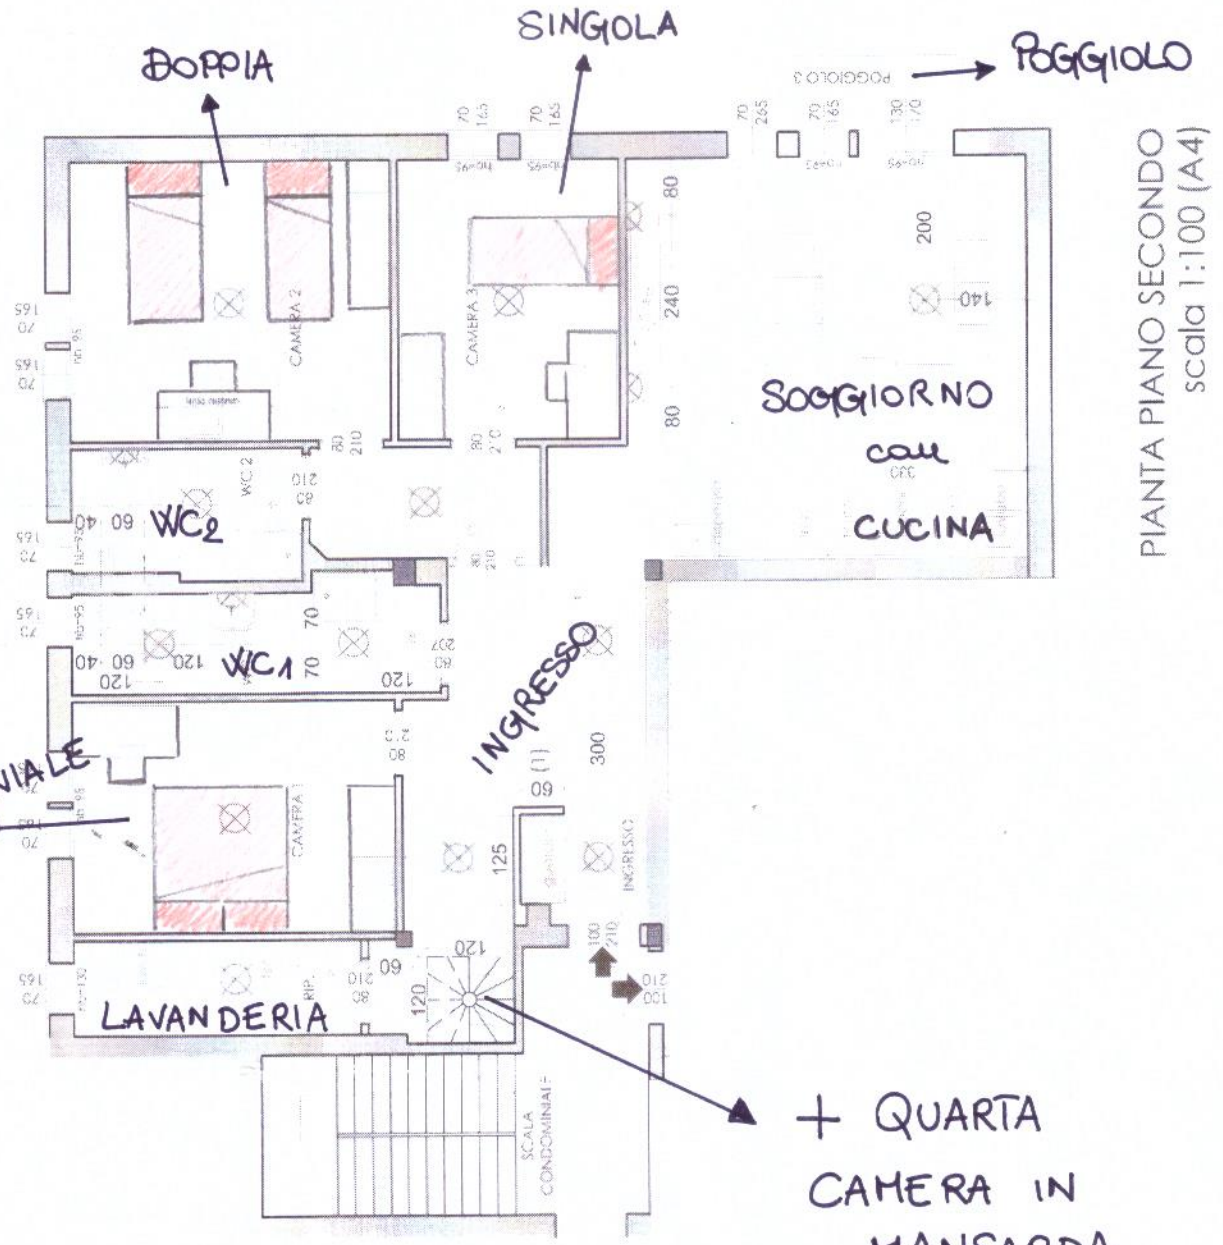

PIANTA PIANO SECONDO
scala 1:100 (A4)

LEGENDA E NOTE

- punto luce a parete
- punto luce a soffitto
- lavatrice
- punto presa tv
- (1) nota: verificare profondità indicata del guardaroba con apertura porta di ingresso
- nota: predisporre tutte le porte interne con misura standard 80x210

+ QUARTA
CAMERA IN
MANSARDA
CON LETTO SINGOLO