


Ditta: Farmacia dott. FRANCESCO ARANEO  
SAN SILVESTRO - PESCARA -

limite della proprietà

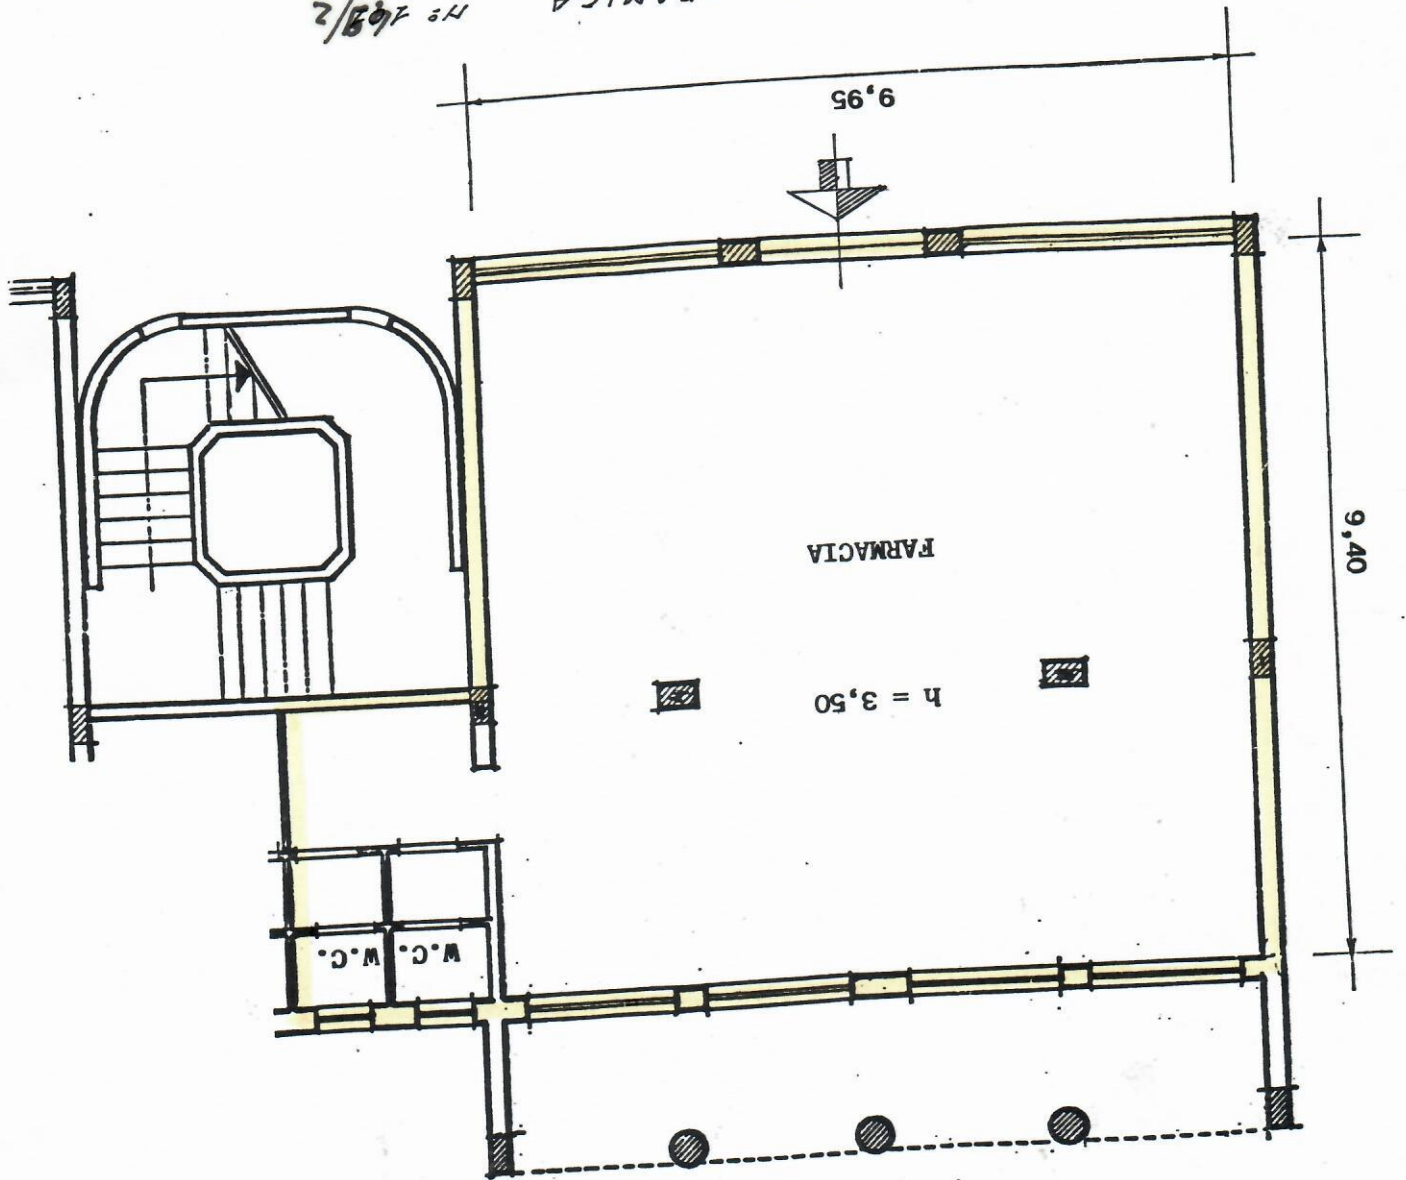

VIA PANORAMICA N° 142/2  
S. SILVESTRO

Pescara, 11 27 giugno 1992.

PIANTA PIANO TERRA  
SCALA 1:100

