

Agenzia delle Entrate
CATASTO FABBRICATI
Ufficio Provinciale di
Palermo

Dichiarazione protocollo n. PA0235013 del 02/11/2017

Planimetria di u.i.u. in Comune di Palermo

Via Oreste Lo Valvo

civ. 40

Identificativi Catastali:

Sezione:

Foglio: 16

Particella: 2143

Subalterno: 14

Compilata da:
Liga Salvatore

Iscritto all'albo:
Architetti



Prov. Palermo

N. 2339

Scheda n. 1

Scala 1:200

Pianta piano secondo
h = cm. 275

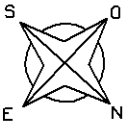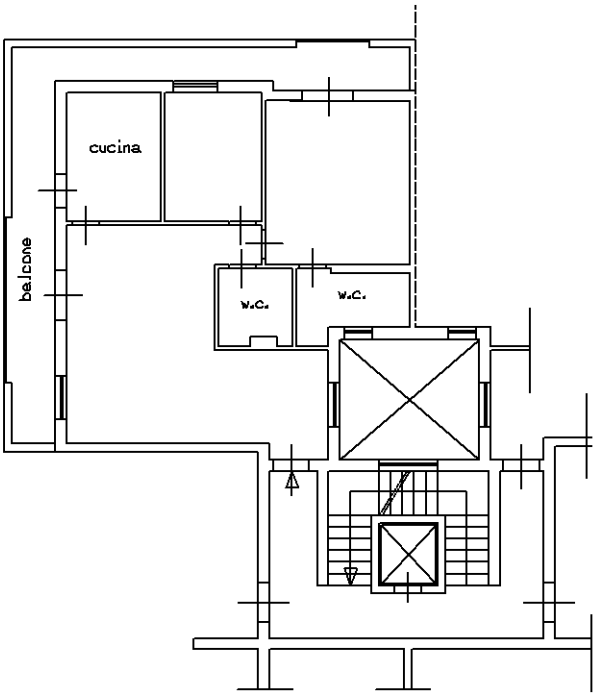

Ultima planimetria in atti