



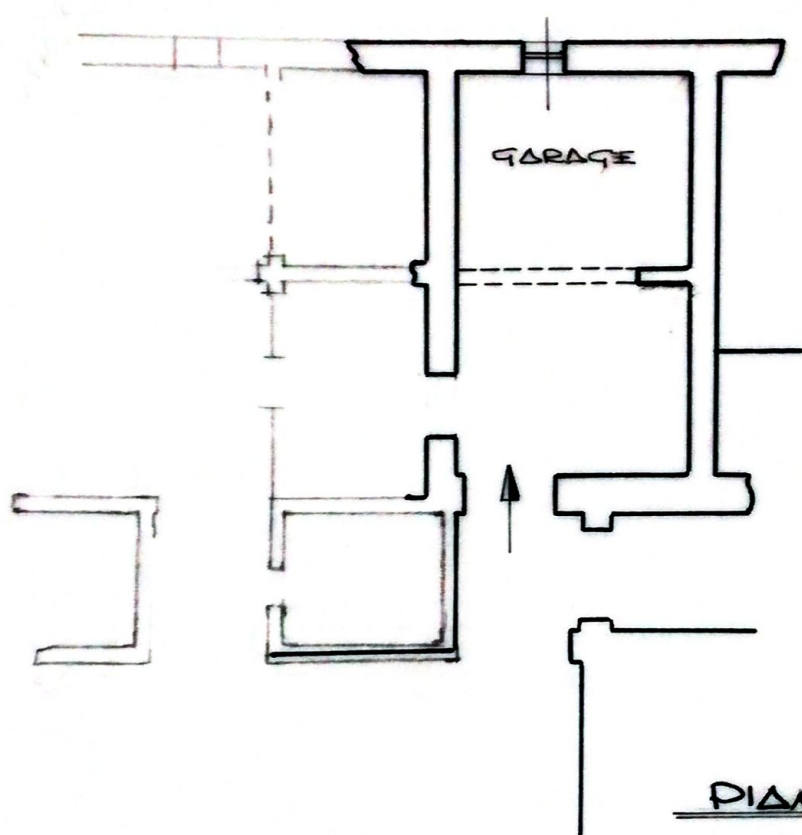

PIANTA PIANO TERRA

scala 1:200

IL TECNICO

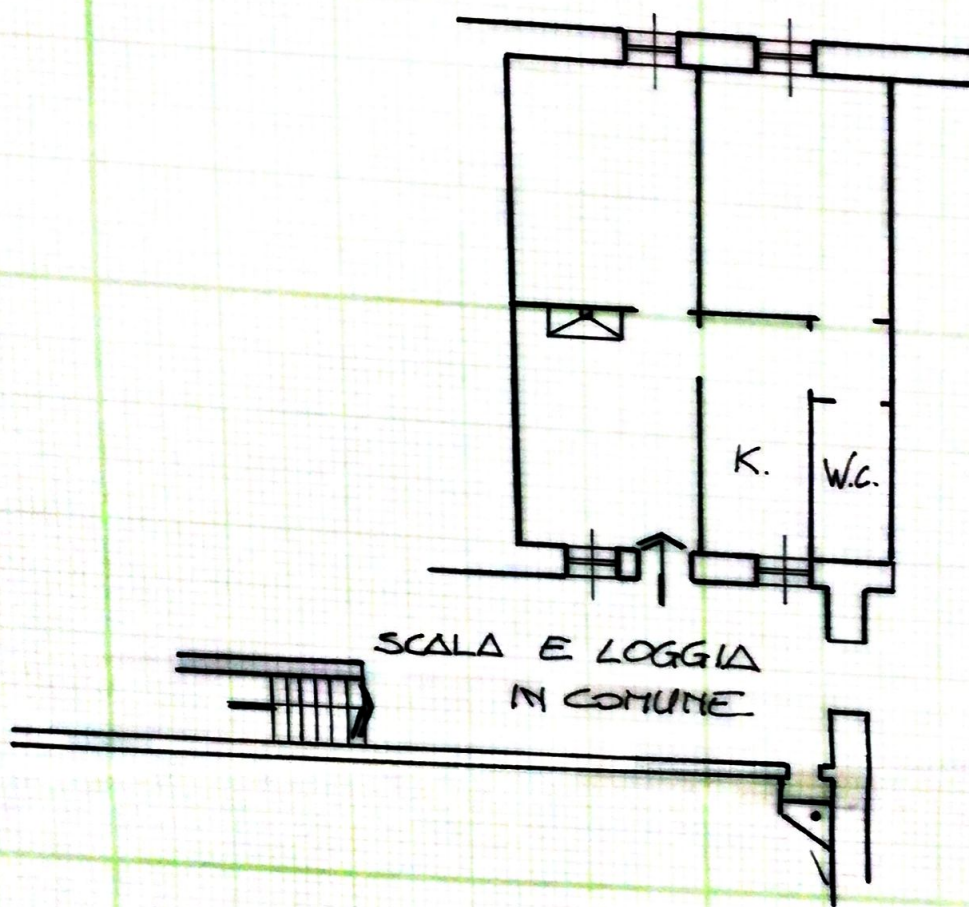

PIANO PRIMO