


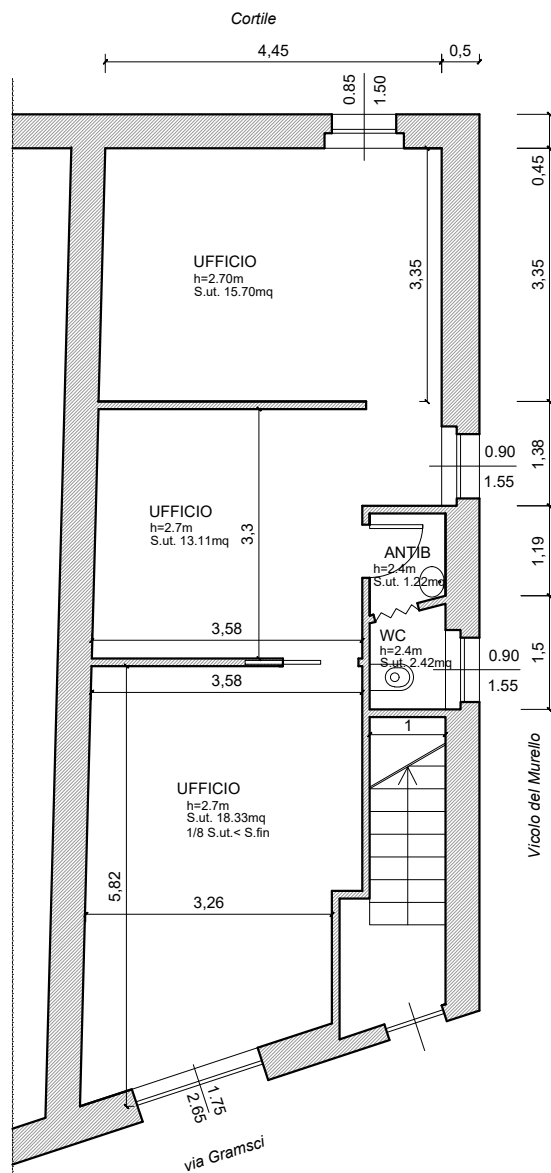

PIANTA PIANO TERRA
STATO DI PROGETTO
scala 1:100