


IN CONDONO

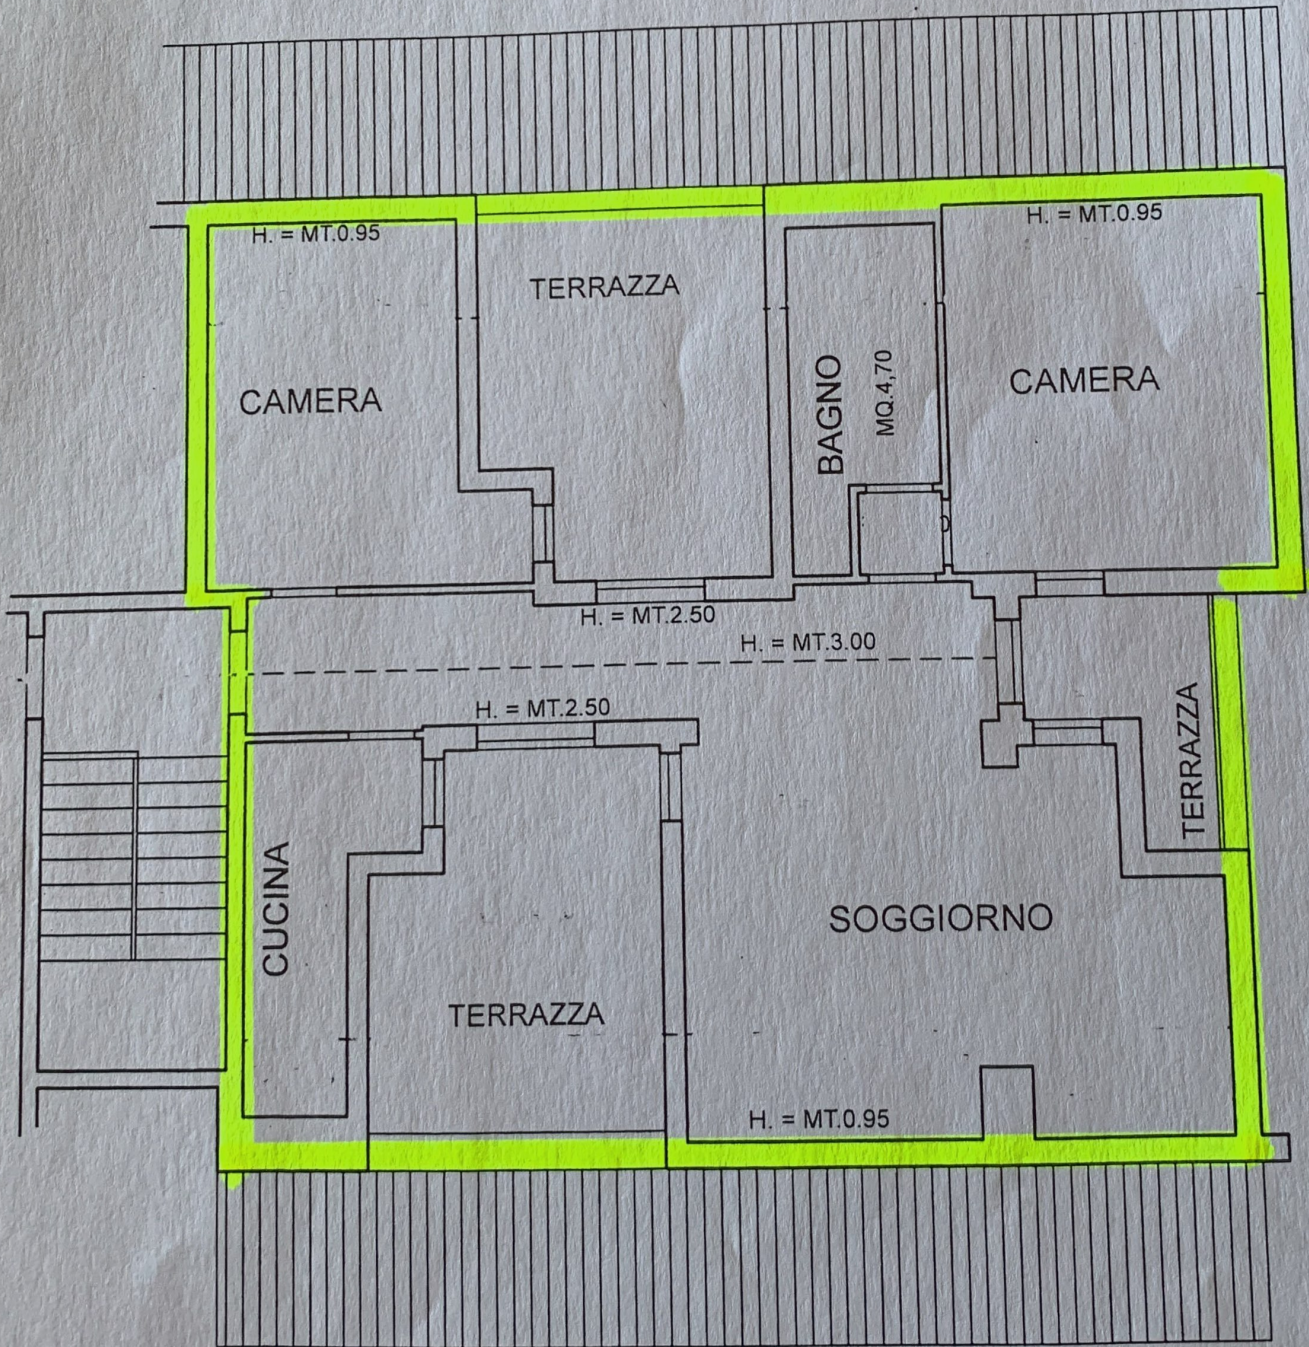

PIANTA PIANO TERZO

SCALA 1:100