


# PIANTA PIANO SECONDO interno 5

## scala 1:100

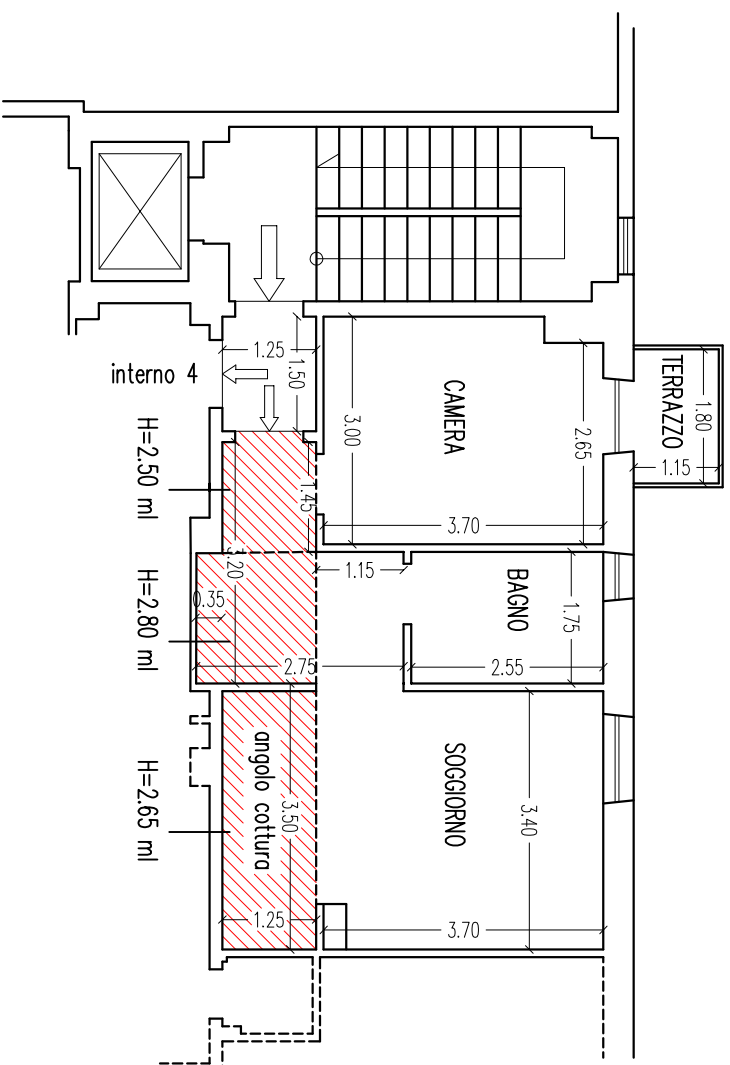

H netta = 2.95 ml  
CONTROSOFITTO

Superficie agibile = 39,50 mq  
(al netto dei muri perimetrali e delle tramezze interne)

