


SUPERFICI COMMERCIALI (COMPRESSE PARTI COMUNI CONDOMINIALI)			
NUMERO	SUP. COMM. ALLOGGIO	SUP. COMM. BALCONI	SUP. COMM. TOTALE
APPARTAMENTO 2	mq 127,75	49/2 = mq 24,50	mq 152,25

APPARTAMENTO 2

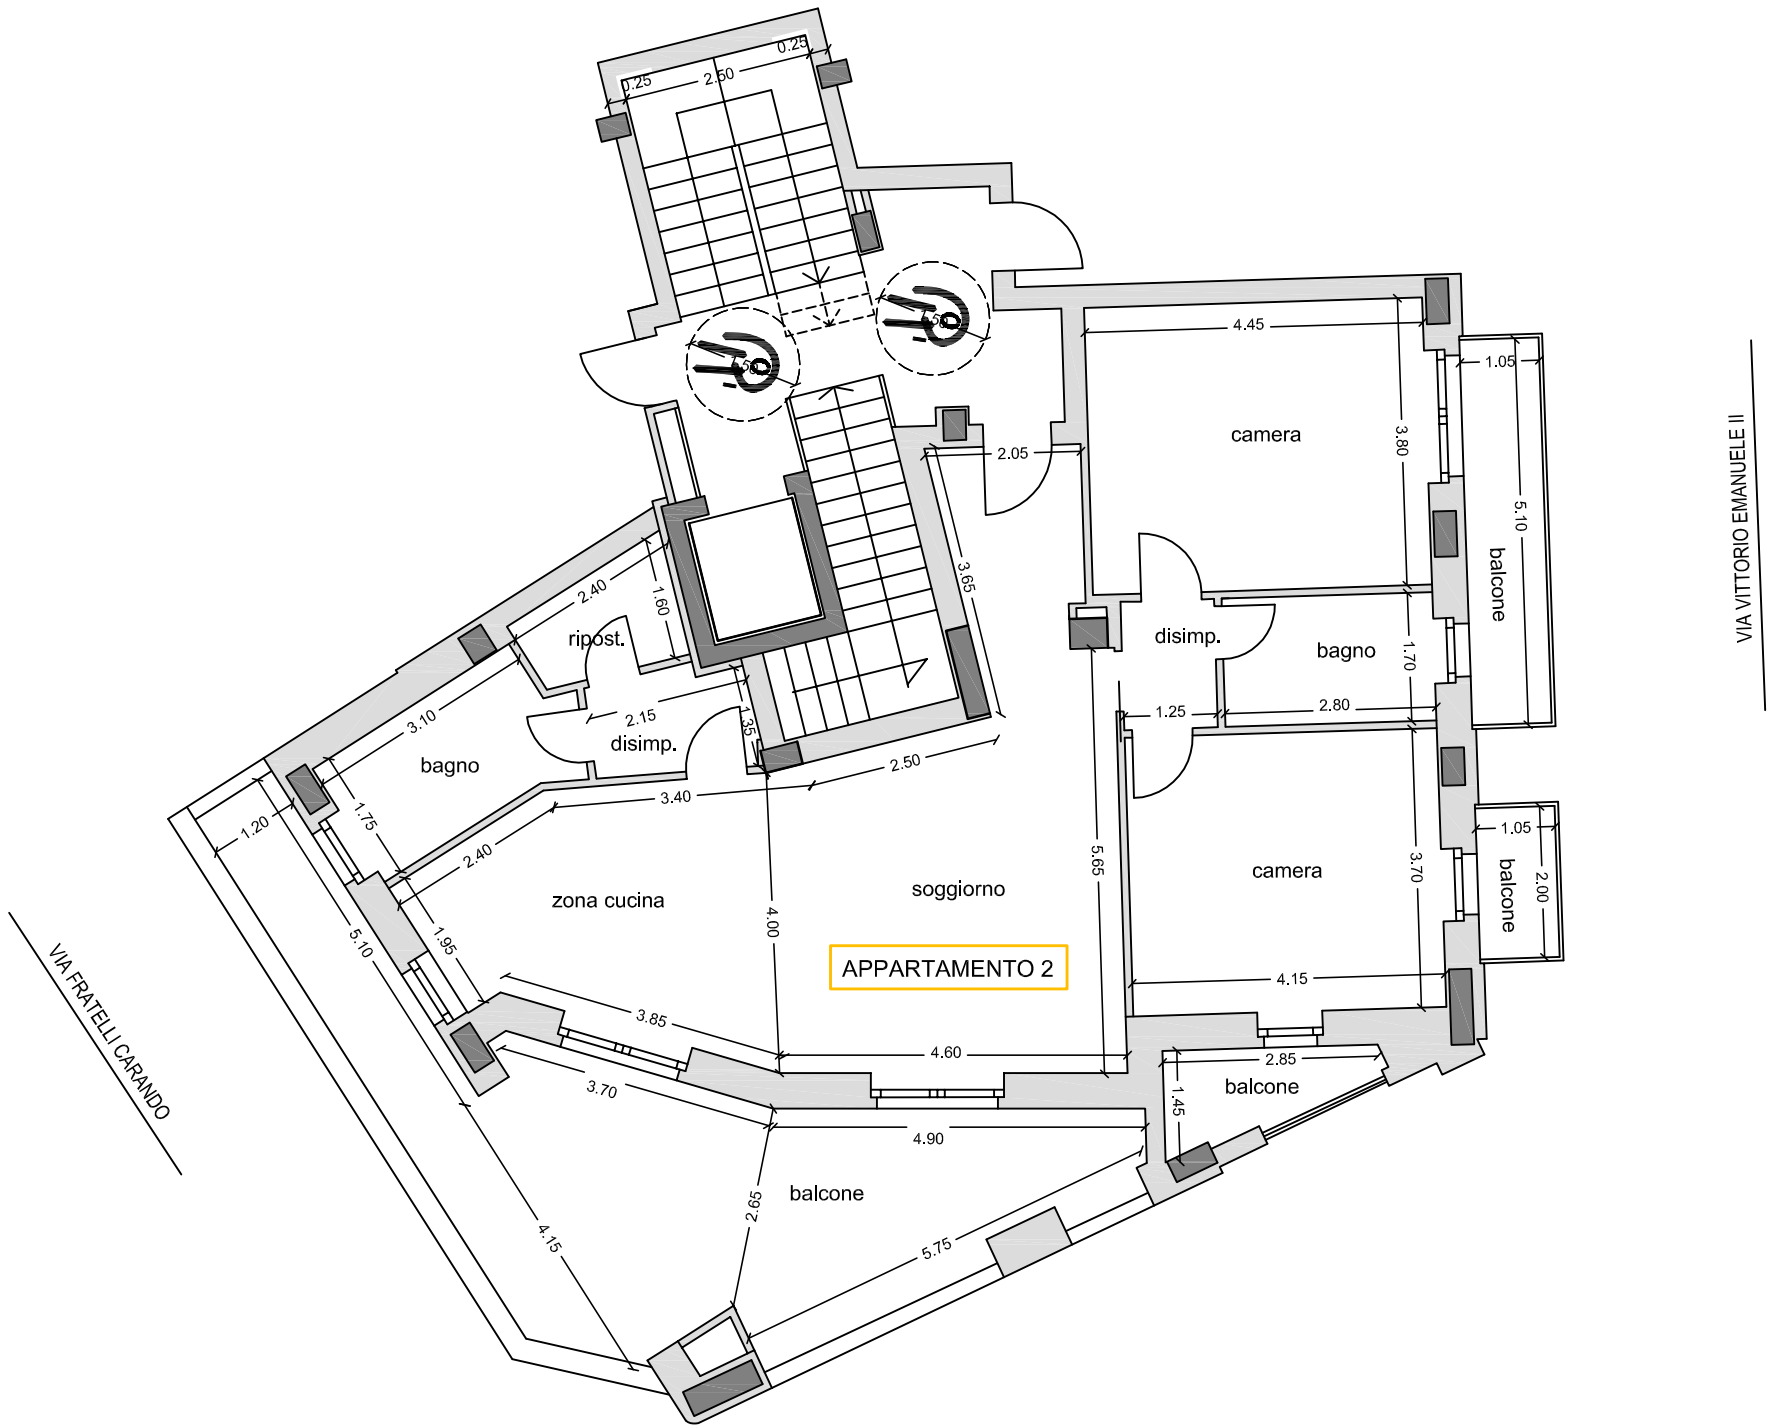

PIANTA PIANO PRIMO - SCALA 1:100