Agenzia delle Entrate
CATASTO FABBRICATI
Ufficio Provinciale di
Roma

Dichiarazione protocollo n.	del
Planimetria di u.i.u. in Comune di Roma	
Via Matera	civ. 1

Identificativi Catastali:	Compilata da:
Sezione:	Di Loreto Margherita
Foglio: 929	Iscritto all'albo: Architetti
Particella: 2	
Subalterno: 513	Prov. L' Aquila N. 627

Scheda n. 1 Scala 1:100

ABITAZIONE
PIANTA PIANO PRIMO - Int. 4
H. = 3,40 m.

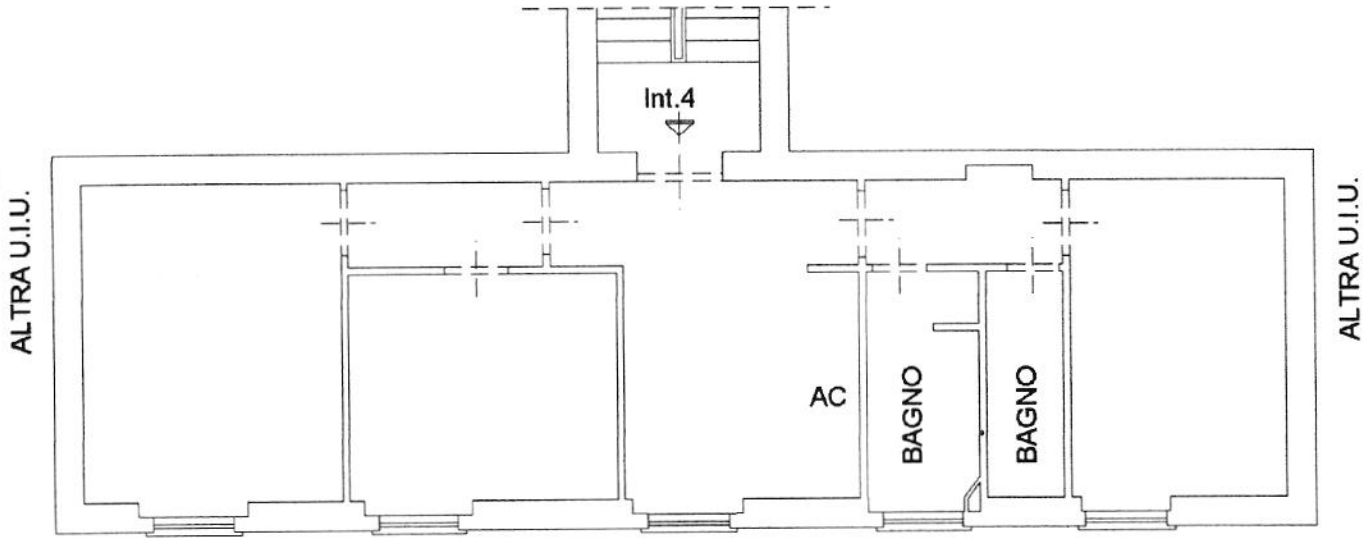

VIA MATERA

ARCHITETTO MARGHERITA DI LORETO N. 627