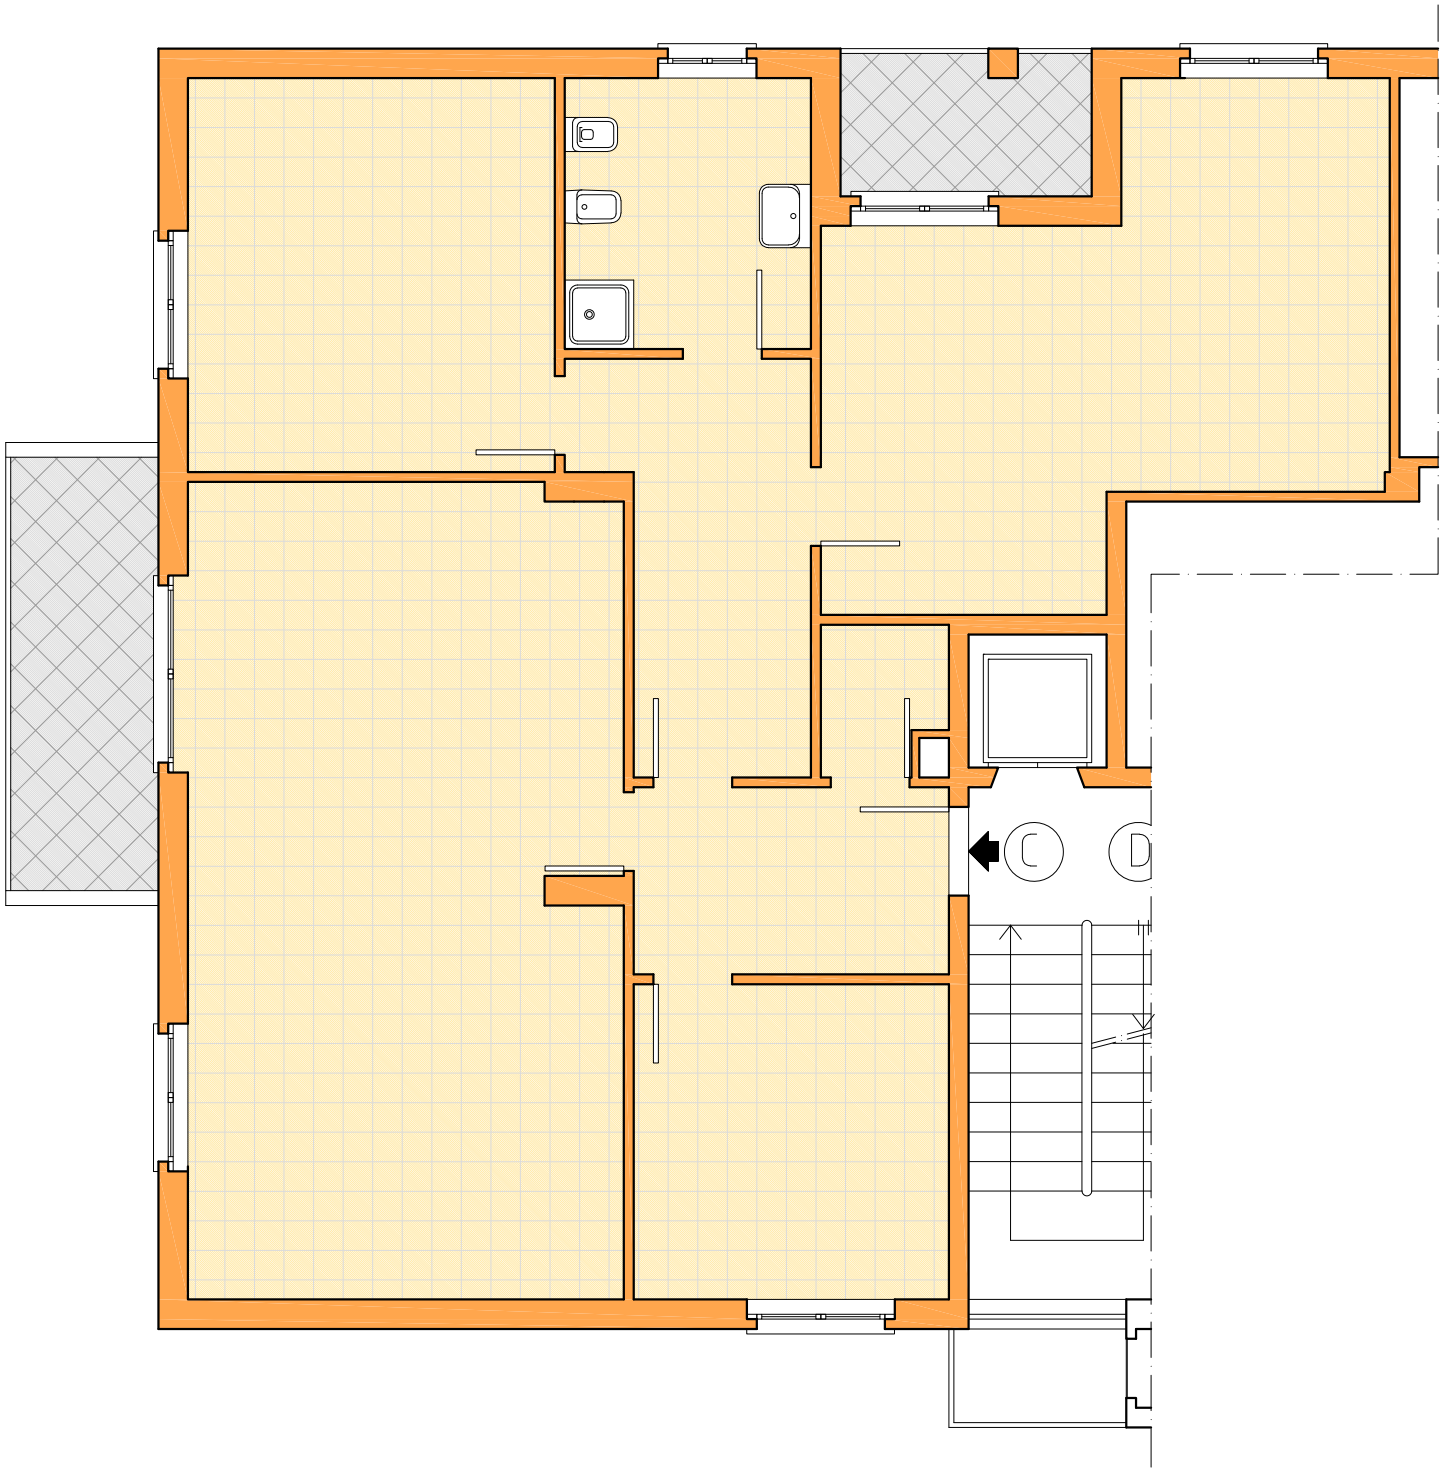

STATO DI FATTO

Condominio Amadei "A", Osio Sotto (Bg)

PIANTA PIANO SECONDO

124,00 mq commerciali - SCALA 1:50