Agenzia delle Entrate
CATASTO FABBRICATI
Ufficio Provinciale di
Torino

Dichiarazione protocollo n. TO0058388 del 02/03/2018

Planimetria di u.i.u. in Comune di Torino

Via Battisti Cesare civ. 2

Identificativi Catastali:
Sezione:
Foglio: 1246
Particella: 102
Subalterno: 21

Compilata da:
Voltan Lorenzo

Iscritto all'albo:
Geometri

Prov. Torino N. 8698

Scheda n. 1 Scala 1:200

Pianta Piano Primo
h 3,90 mt.

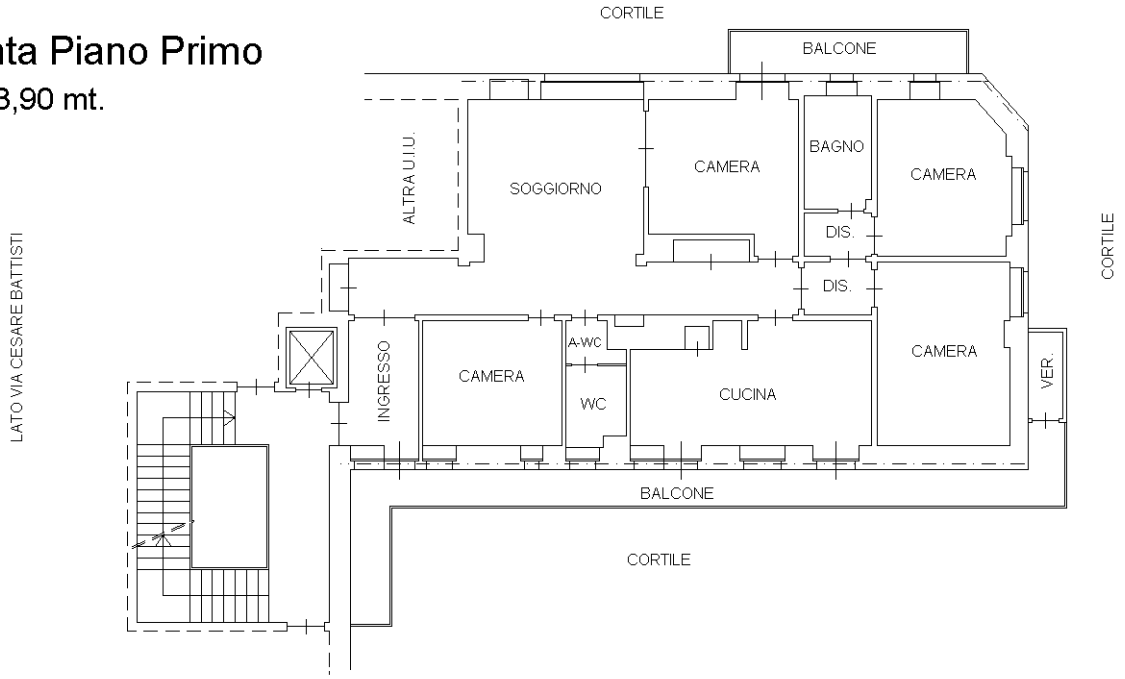

Pianta Piano Secondo Sotterraneo
h 2,40 mt.

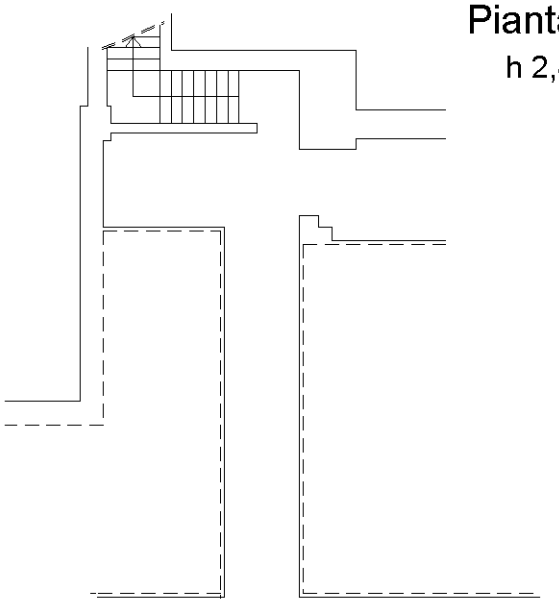

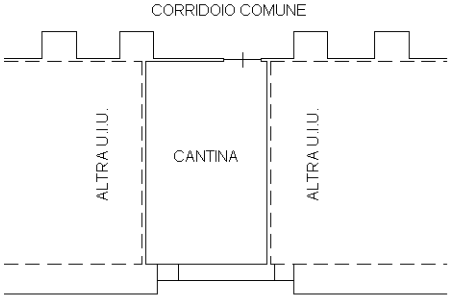

Catasto dei Fabbricati - Situazione al 02/03/2018 - Comune di TORINO (L219) - < Foglio: 1246 - Particella: 102 - Subalterno: 21 >
VIA BATTISTI CESARE n. 2 piano: S2-1;

Ultima planimetria in atti