Appartamento sito in Palermo, Via Antonino Pecoraro Lombardo n.35 - Piano 2°, di proprietà Arnone - Cucinella.- Foglio n.43 num.66 sub.5

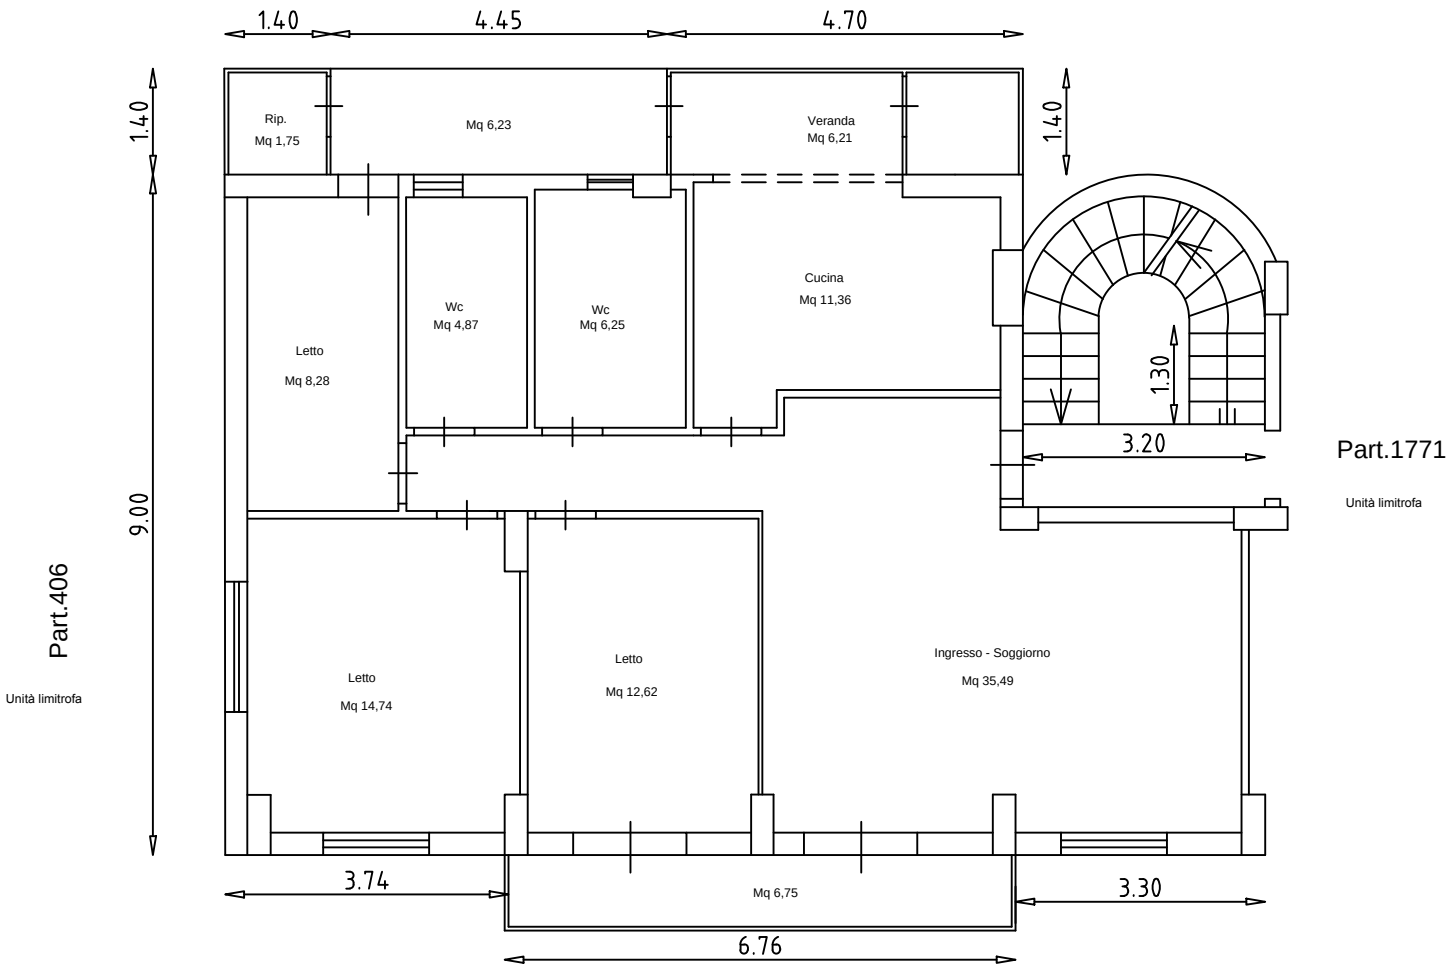

Orientamento

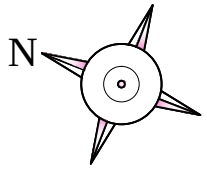

Scala 1:100

PIANTA PIANO SECONDO

H = 2,90 m.