EDIFICIO D

UNITA' IMMOBILIARE 1

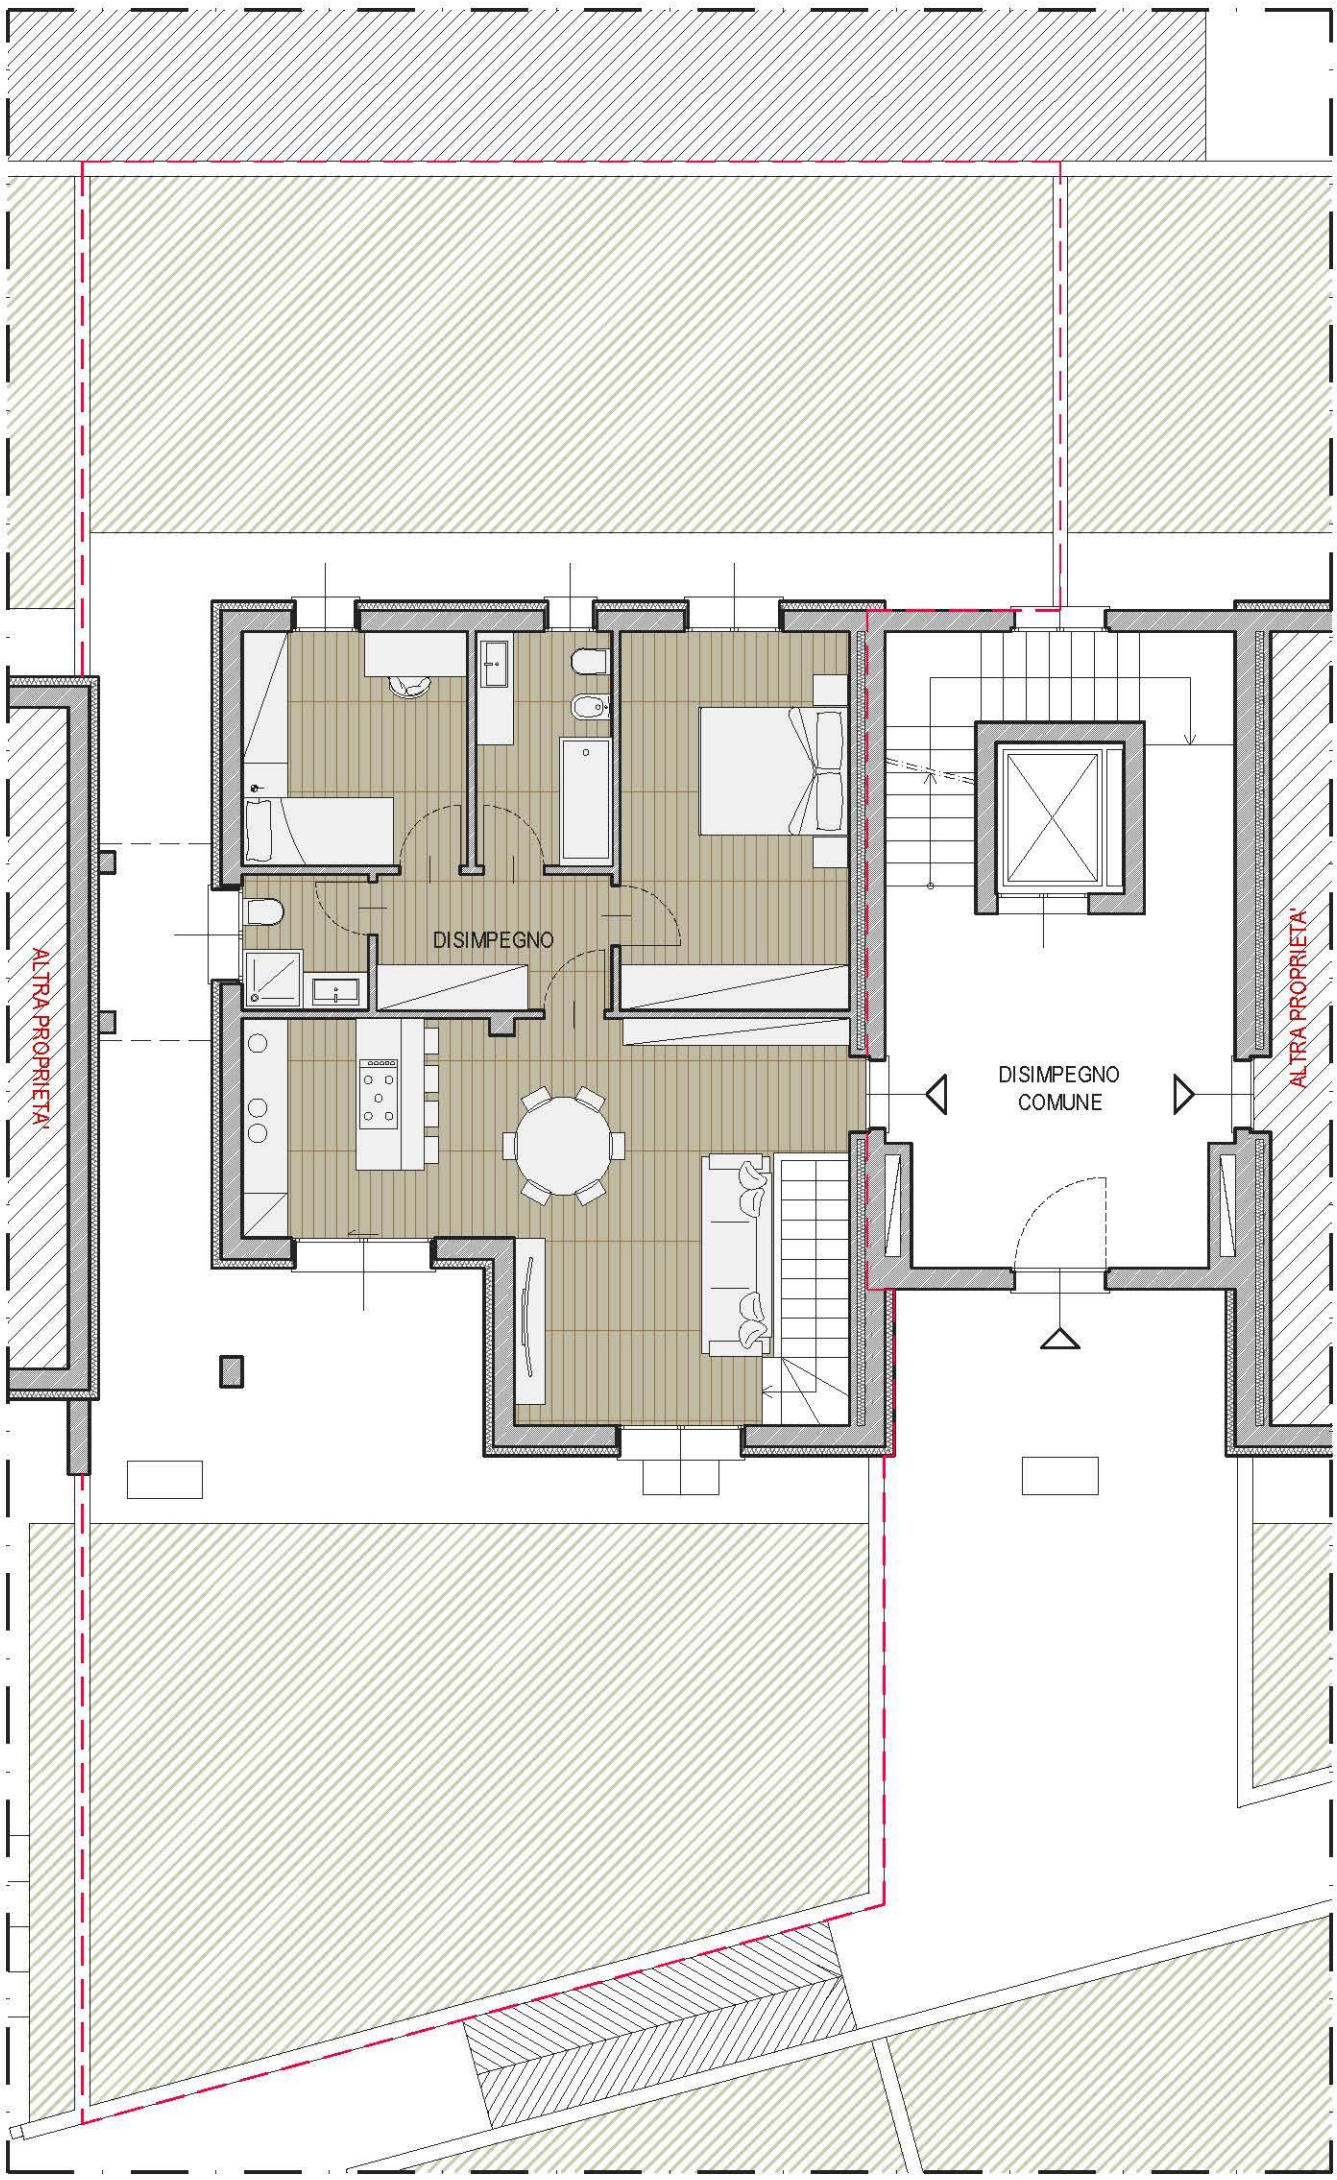

PIANTA PIANO TERRA

SCALA 1:100

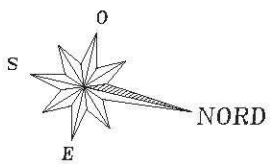

LIMITE DI PROPRIETA'