



REGIONE AUTONOMA TRENINO-ALTO ADIGE / AUTONOME REGION TRENINO-SÜDTIROL  
(D.P.R. 31 luglio 1978, n. 569) / (Dekret des Präsident der Republik vom 31. Juli 1978, Nr.569)

NUOVO CATASTO EDILIZIO URBANO / NEUER STÄDTISCHER GEBÄUDEKATASTER  
(R. Decreto Legge 13 aprile 1939, n. 652) / (Kgl. Gesetzdekret vom 13. April 1939, Nr. 652)


Planimetria (\*) dell'immobile situato nel Comune di Merano Via Zuegg N.  
Grundriss (\*) der Liegenschaft in der Gemeinde Merano Strasse Nr.  
allegata alla dichiarazione presentata all'Ufficio catasto di Merano Ufficio tavolare di Merano  
welchem beim Katasteramt Grundbuchsamt die eingereichte Anmeldung beigelegt ist.  
C.C. Maia F.M. 7-8 P.Ed. 3873 Sub. 65 P.T. P.M. 11  
KG. M.Bl. Bp. Baueinh. Nr. E.Z. Mat. Ant.

Rilievo (\*) in conformità allo stato reale  
Erhebung (\*) in Übereinstimmung mit dem tatsächlichen Zustand

Compilato dal geometra [redacted]  
Verfaßt von (Titolo, Nome e Cognome del Tecnico / Titel, Vor- und Zuname des Technikers)  
Iscritto all'Albo dei geometri della Prov. di Bolzano  
Eingetragen im Berufsalbum der Provinz [redacted]  
Data 30/11/2003 Timbro e firma [redacted]  
Datum Stempel und Unterschrift [redacted]

**SPAZIO RISERVATO ALL'UFFICIO CATASTO  
DEM KATASTERAMT VORBEHALTEN**

Subalterni controllati in data  
Baueinheitennummern überprüft am  
Il Tecnico Catastale  
Der Katastertechniker  
Mod. 97 n. 369 P.C. imp. Cat. Cl.  
Formbl. 97 Nr. Urspr. Kat. Einl. Kategorie Kl.

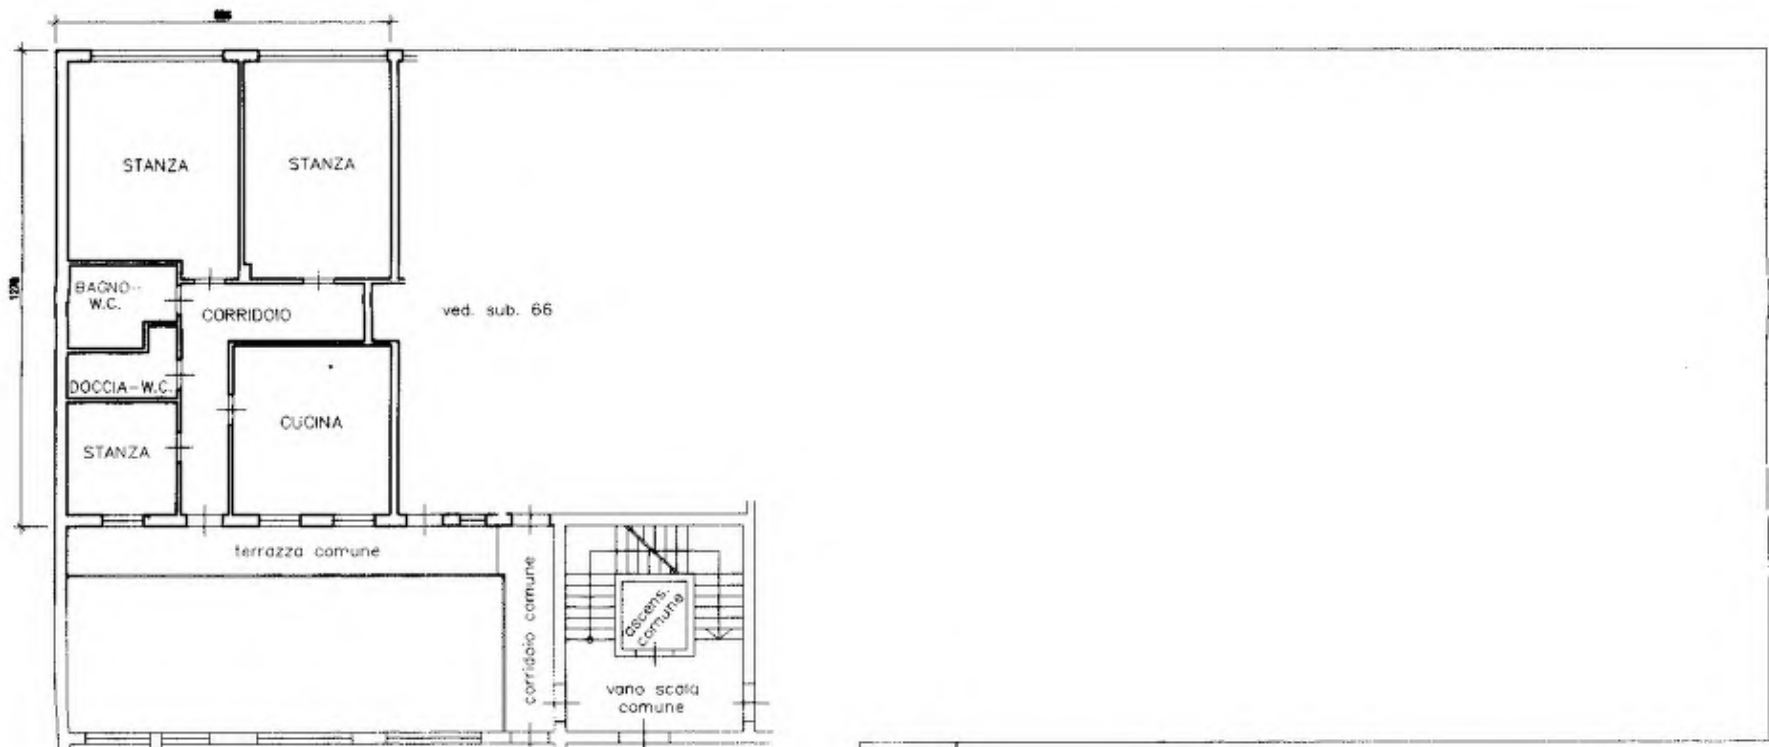


**PIANO SECONDO  
H=m.2,90**

**ESTRATTO DI MAPPA**

**FOGLIO Nr. 7-8**

**SCALA 1: 2000**

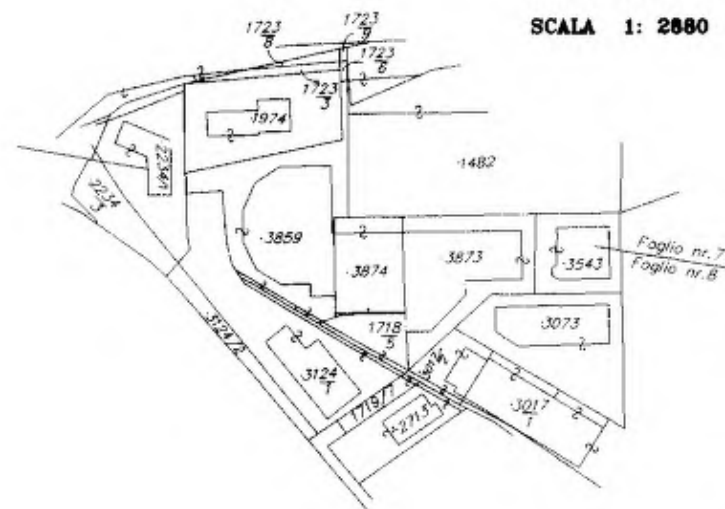

Orientamento  
Orientierung



SCALA 1: 200  
Maßstab 1:

(\*) Indicare le principali misure esterne / Die wichtigsten Außenmaße anführen




REGIONE AUTONOMA TRENINO-ALTO ADIGE / AUTONOME REGION TRENINO-SÜDTIROL  
 (D.P.R. 31 luglio 1978, n. 569) / (Dekret des Präsident der Republik vom 31. Juli 1978, Nr.569)  
**NUOVO CATASTO EDILIZIO URBANO / NEUER STÄDTISCHER GEBÄUDEKATASTER**  
 (R. Decreto Legge 13 aprile 1939, n. 652) / (Kgl. Gesetzdekret vom 13. April 1939, Nr. 652)

Planimetria (\*) dell'immobile situato nel Comune di Merano Via Zuegg N.  
 Grundriss (\*) der Liegenschaft in der Gemeinde Merano Strasse Nr.  
 allegata alla dichiarazione presentata all'Ufficio catasto di Merano Ufficio tavolare di Merano  
 welchem beim Katasteramt Grundbuchsamt die eingereichte Anmeldung beigelegt ist.  
 C.C. Maia F.M. 7-8 P.Ed. 3873 Sub. 66 P.T. P.M. 64  
 KG. M.Bl. Bp. Baueinh. Nr. E.Z. Mat. Ant.


Rilievo (\*) in conformità allo stato reale  
 Erhebung (\*) in Übereinstimmung mit dem tatsächlichen Zustand  
 Compilato dal geometra [redacted]  
 Verfaßt von (Titolo, Nome e Cognome del Tecnico / Titel, Vor- und Zuname des Technikers)  
 Iscritto all'Albo dei geometri della Prov. di Bolzano  
 Eingetragen im Berufsalbum der Provinz [redacted]  
 Data 30/11/2003 Timbro e firma [redacted]  
 Datum Stempel und Unterschrift [redacted]

**SPAZIO RISERVATO ALL'UFFICIO CATASTO  
 DEM KATASTERAMT VORBEHALTEN**  
 Subalterni controllati in data  
 Baueinheitennummern überprüft am  
 Il Tecnico Catastale  
 Der Katastertechniker  
 Mod. 97 n. 308/11/03 P.C. imp. Cat. Cl.  
 Formbl. 97 Nr. Urspr. Kat. Einl. Kategorie Kl.

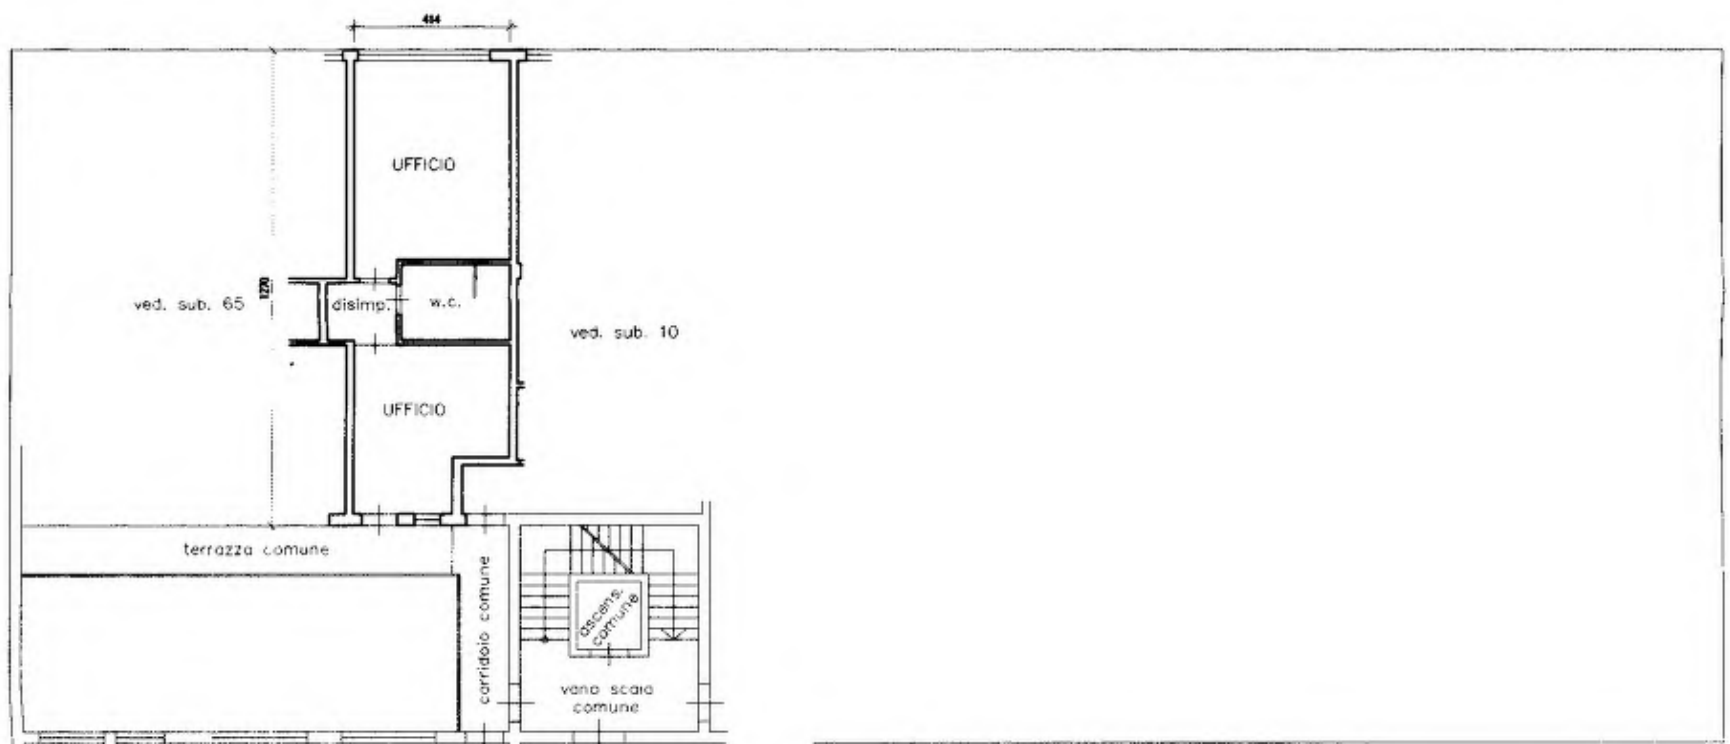

PIANO SECONDO  
 H=m.2,90

ESTRATTO DI MAPPA  
 FOGLIO Nr. 7-8  
 SCALA 1: 2880

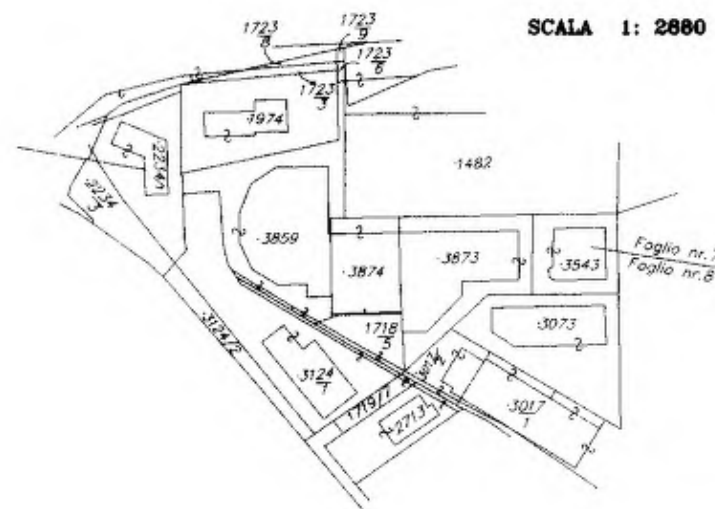

(\*) Indicare le principali misure esterne / Die wichtigsten Außenmaße anführen


VARIANTE AL  
 PIANO DI DIVISIONE IN PORZIONI MATERIALI  
 DELLA P.ED. 3873 - C.C. MAIA

Scala 1:200

5037/03



INTEGRATO DI MAPPA  
 Foglio No. 1-6  
 Scala 1:500

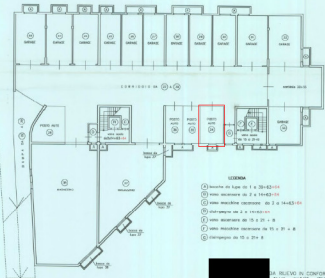

LEGENDA

- (A) stanza da letto da 1 x 20+62+04
- (B) vano scendere da 2 x 10+62+04
- (C) vano macchine cucinare da 2 x 14+65+04
- (D) chiostro da 2 x 10+62+04
- (E) vano scendere da 15 x 25 + 8
- (F) vano macchine cucinare da 15 x 25 + 8
- (G) chiostro da 15 x 25 + 8

PIANO INTERRATO

LA RILEVO IN CONFORMITA'  
 ALL' STATO REALE

Marino, 14 ottobre 2003

A. TONDO COMPLACI