

LABORATO PLANIMETRICO

elaborato da:
Ing. Francesco
inritto all'albo:
Ingegnere
Prov. Varese N. 03324

**Agenzia del Territorio
CATASTO FABBRICATI
Ufficio Provinciale di
Varese**

Comune di Ranco

Protocollo n. VA0042422 del 13/03/2013


Sezione: Foglio: 5 Particella: 463

Tipo Mappale n. 34739 del 01/03/2013


Dimostrazione grafica dei subalterni

Scala 1 : 500

Elaborato planimetrico

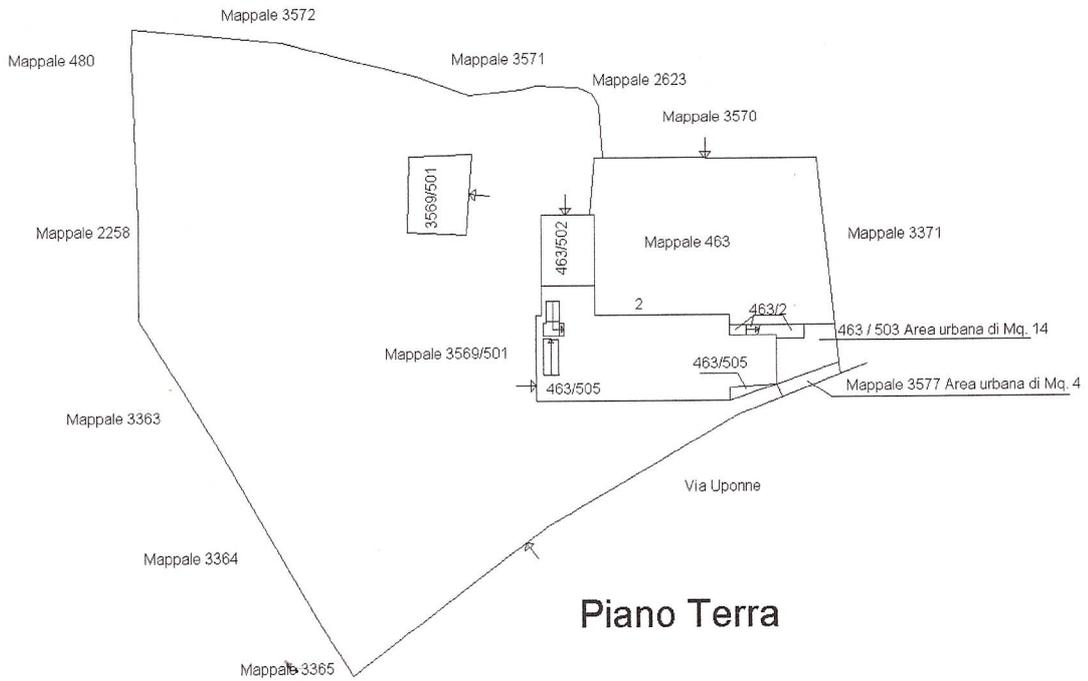

Piano Terra

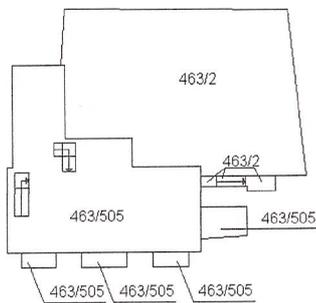

Piano Primo



Ultima planimetria in atti

Data: 08/04/2021 - n. T221358 - Richiedente: Telematico

Totale schede: 1 - Formato di acquisizione: A4(210x297) - Formato stampa richiesto: A4(210x297) - Fattore di scala non utilizzabile

MODULARIO
F. - Cat. S. T. - 315



MINISTERO DELLE FINANZE
DIREZIONE GENERALE DEL CATASTO E DEI SERVIZI TECNICI ERARIALI

Mod. B (Nuovo Catasto Edilizio Urbano)


NUOVO CATASTO EDILIZIO URBANO

Lire
50

(R. DECRETO-LEGGE 13 APRILE 1939, N. 632)

Planimetria dell'immobile situato nel Comune di RANCO Via UPONNE 51
Ditta BROVELLI GIUSEPPE NATO AD ANGERA IL 25.12.1951
Allegata alla dichiarazione presentata all'Ufficio Tecnico Erariale di VARESE



PIANTA PIANO TERRA H=2.95

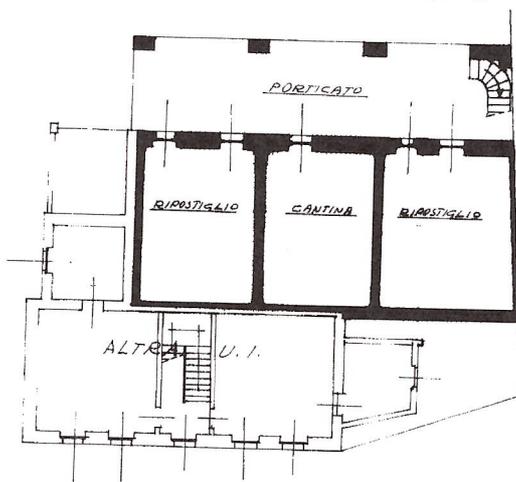


map. 463



PIANTA PRIMO PIANO H=2.70

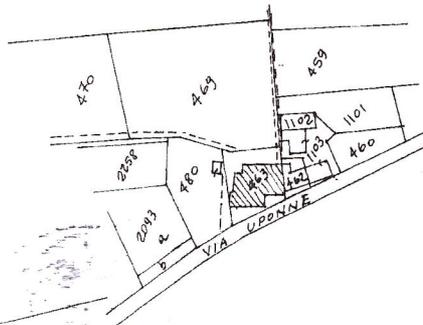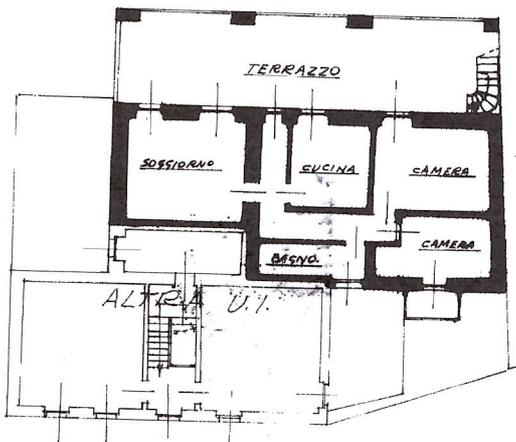

ORIENTAMENTO

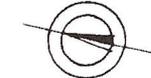

SCALA DI 1:200

SPAZIO RISERVATO PER LE ANNOTAZIONI D'UFFICIO

DATA
PROT. N°

19

PARTITA 527
SEZIONE -
FOGLIO 5
NUMERO 463
SUBALT. 2

Compilata dal GEOMETRA
(Titolo, nome e cognome del tecnico)
GIULIO MONTESERRA

Iscritto all'Albo dei GEOMETRI
della Provincia di VARESE

DATA 4/5/1979

Firma: [Signature]

Ultima planimetria in atti