

MODULARIO
P. - Cat. S. T. - 515



MINISTERO DELLE FINANZE
DIREZIONE GENERALE DEL CATASTO E DEI SERVIZI TECNICI ERARIALI

MOD. B (Nuovo Catasto Edilizio Urbano)

Lire
20


NUOVO CATASTO EDILIZIO URBANO

(R. DECRETO-LEGGE 11 APRILE 1959, N. 667)

Planimetria dell'immobile situato nel Comune di GROTTAMMARE Via Parini

Ditta

Allegata alla dichiarazione presentata all'Ufficio Tecnico Erariale di Ascoli Piceno

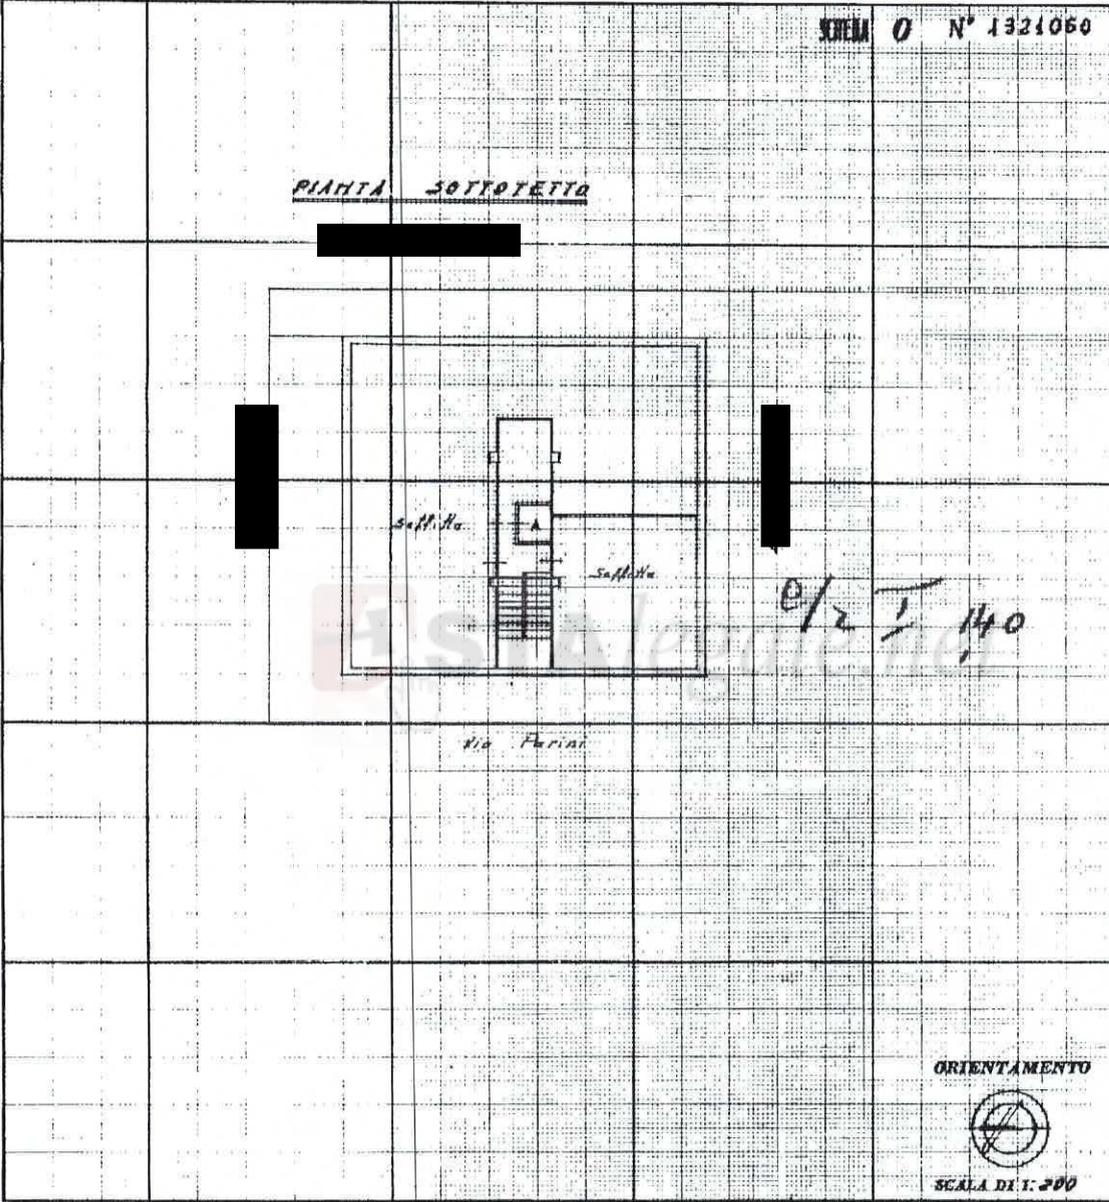

SPAZIO RISERVATO PER LE ANNOTAZIONI D'UFFICIO

DATA
PROT. N° 3376

21/320

Compilato dal GRAM

Iscritto all'Albo dei geometri
della Provincia di Ascoli Piceno

DATA 26 NOV. 1969

Firma: _____

Ultima planimetria in atti


**Agenzia delle Entrate
CATASTO FABBRICATI
Ufficio Provinciale di
Ascoli**

Dichiarazione protocollo n. el. 21/04/2020	
Comune di Grottammare	
Via Giuseppe Parini civ. 72	
Identificativi Catastali:	Compilata da:
Sezione:	
Foglio: 21	Iscritto all'albo:
Particella: 320	Architetti
Subalterno: 11	Prov. Ascoli N. 361

Planimetria	
Scheda n. 1	Scala 1:200



PIANTA PIANO SEMINTERRATO

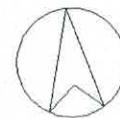

NORD

Ultima planimetria in atti

Data: 31/05/2024 - r Richiedente:

Totale schede: 1 - Formato di acquisizione: A4(210x297) - Formato stampa richiesto: A4(210x297)

**Agenzia delle Entrate
CATASTO FABBRICATI
Ufficio Provinciale di
Ascoli**

Dichiarazione protocollo n. _____ del 21/04/2020

Comune di Grottammare
Via Giuseppe Parini

civ. 72

Identificativi Catastali:

Sezione:
Foglio: 21
Particella: 320
Subalterno: 8

Compilata da:
A

Iscritto all'albo:
Architetti


Prov. Ascoli

N. 361


Planimetria

Scheda n. 1

Scala 1:200

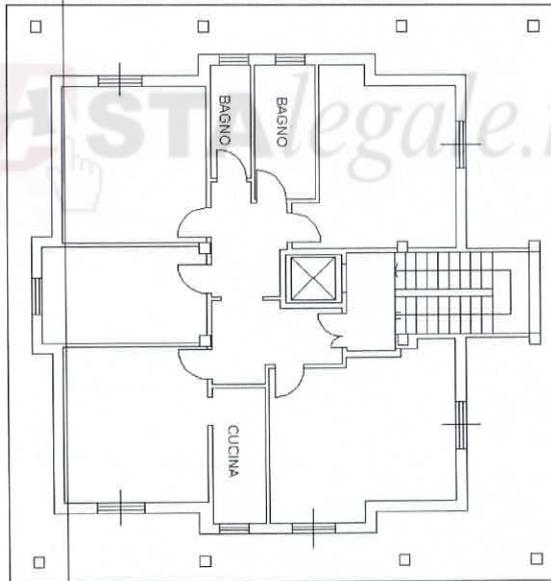

PIANTA PIANO QUARTO
h 2.95

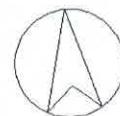

NORD

Ultima planimetria in atti

Data: 31/05/2024 - n. _____

Richiedente: _____

Totale schede: 1 - Formato di acquisizione: A4(210x297) - Formato stampa richiesto: A4(210x297)