

## Catasto terreni

### Visura storica per immobile

Situazione degli atti informatizzati dall'impianto meccanografico al 11/06/2024



Immobile di catasto terreni



Causali di aggiornamento ed annotazioni

Informazioni riportate negli atti del catasto al 11/06/2024

Dati identificativi: Comune di LOIRI PORTO SAN PAOLO (M275) (SS)

Foglio 234 Particella 1469

Aree di enti urbani e promiscui - Partita speciale 1

Particelle corrispondenti al catasto fabbricati:

Comune di LOIRI PORTO SAN PAOLO (M275) (SS)

Foglio 234 Particella 1469

Classamento:

Particella con qualità: ENTE URBANO

Superficie: 1.822 m<sup>2</sup>

#### > Dati identificativi

📅 dal 23/03/1979 al 05/04/1995

Immobile predecessore

Comune di LOIRI PORTO SAN PAOLO (M275) (SS)

Foglio 234 Particella 419

VARIAZIONE TERRITORIALE del 23/03/1979 in atti dal 02/08/1995

📅 dal 05/04/1995 al 17/03/2008

Immobile predecessore

Comune di LOIRI PORTO SAN PAOLO (M275) (SS)

**Foglio 234 Particella 878**

FRAZIONAMENTO del 05/04/1995 in atti dal 31/10/1996 (n. 188.10/1995)

Annotazione di immobile: sr

Sono stati inoltre variati/soppressi i seguenti immobili:

Comune: LOIRI PORTO SAN PAOLO (M275) (SS)

Foglio 234 Particella 881

Foglio 234 Particella 877

Foglio 234 Particella 884

Foglio 234 Particella 883

Foglio 234 Particella 880

Foglio 234 Particella 879

Foglio 234 Particella 876

Foglio 234 Particella 875

Foglio 234 Particella 419

Foglio 234 Particella 882

📅 dal 17/03/2008

Immobile attuale

Comune di LOIRI PORTO SAN PAOLO (M275) (SS)

Tipo Mappale del 17/03/2008 Pratica n. SS0081038 in atti dal 17/03/2008 (n. 81038.1/2008)

Sono stati inoltre variati/soppressi i seguenti immobili:

Foglio 234 Particella 1469

Comune: LOIRI PORTO SAN PAOLO (M275) (SS)  
Foglio 234 Particella 878

## > Dati di classamento

📅 dal 23/03/1979 al 05/04/1995

Immobile predecessore

Comune di LOIRI PORTO SAN PAOLO (M275)  
(SS)

Foglio 234 Particella 419

Redditi: dominicale Euro 6,02 Lire 11.654  
agrario Euro 4,01 Lire 7.769

Particella con qualità: PASCOLO di classe 03  
Superficie: 7.769 m<sup>2</sup>

Partita: 9847

VARIAZIONE TERRITORIALE del 23/03/1979 in atti dal  
02/08/1995

📅 dal 05/04/1995 al 17/03/2008

Immobile predecessore

Comune di LOIRI PORTO SAN PAOLO (M275)  
(SS)

Foglio 234 Particella 878

Redditi: dominicale Euro 1,41 Lire 2.733  
agrario Euro 0,94 Lire 1.822

Particella con qualità: PASCOLO di classe 03  
Superficie: 1.822 m<sup>2</sup>

Partita: 9847

FRAZIONAMENTO del 05/04/1995 in atti dal  
31/10/1996 (n. 188.10/1995)

Annotazione di immobile: sr

Sono stati inoltre variati/soppressi i seguenti  
immobili:

Comune: LOIRI PORTO SAN PAOLO (M275) (SS)

Foglio 234 Particella 881

Foglio 234 Particella 877

Foglio 234 Particella 884

Foglio 234 Particella 883

Foglio 234 Particella 880

Foglio 234 Particella 879

Foglio 234 Particella 876

Foglio 234 Particella 875

Foglio 234 Particella 419

Foglio 234 Particella 882

📅 dal 17/03/2008

Immobile attuale

Comune di LOIRI PORTO SAN PAOLO (M275)  
(SS)

Foglio 234 Particella 1469

Redditi: dominicale Euro 0,00  
agrario Euro 0,00

Particella con qualità: ENTE URBANO Superficie:  
1.822 m<sup>2</sup>

Tipo Mappale del 17/03/2008 Pratica n. SS0081038 in  
atti dal 17/03/2008 (n. 81038.1/2008)

Aree di enti urbani e promiscui - Partita speciale 1.

Sono stati inoltre variati/soppressi i seguenti immobili:  
Comune: LOIRI PORTO SAN PAOLO (M275) (SS)  
Foglio 234 Particella 878

## > Altre variazioni

📅 dal 13/02/1996 al 17/03/2008

Immobile predecessore

Comune di LOIRI PORTO SAN PAOLO (M275) (SS)

Foglio 234 Particella 878

ISTRUMENTO (ATTO PUBBLICO) del 13/02/1996 in atti dal 04/08/1998 (n. 1817.1/1996)

Annotazione di immobile: sr - passaggi intermedi da esaminare

## > Storia degli intestati dell'immobile

Dati identificativi: Immobile predecessore - Comune di LOIRI PORTO SAN PAOLO (M275) (SS) Foglio 234 Particella 419

████████████████████  
████████████████████  
nato a TEMPIO PAUSANIA (SS) il 18/07/1923

📅 dal 23/03/1979 al 23/10/1990

Diritto di: Da verificare (deriva dall'atto 1)

████████████████████  
sede in GIRASOLE (NU)

📅 dal 23/10/1990 al 05/04/1995

Diritto di: Proprieta' (deriva dall'atto 2)

1. VARIAZIONE TERRITORIALE del 23/03/1979 in atti dal 02/08/1995 Rogante V3CZA

2. Atto del 23/10/1990 Pubblico ufficiale ██████████ Sede OLBIA (SS) Repertorio n. 110995 - UR Sede TEMPIO PAUSANIA (SS) Registrazione n. 2158 registrato in data 12/11/1990 - ESEGUITA AI SOLI FINI DELLA CONTINUITA' STORICA Voltura n. 283.1/1991 - Pratica n. 316304 in atti dal 22/10/2003

Dati identificativi: Immobile predecessore - Comune di LOIRI PORTO SAN PAOLO (M275) (SS) Foglio 234 Particella 878

████████████████████  
████████████████████  
nato a TEMPIO PAUSANIA (SS) il 18/07/1923

📅 dal 05/04/1995 al 13/02/1996

Diritto di: Da verificare (deriva dall'atto 3)

████████████████████  
sede in GIRASOLE (NU)

📅 dal 13/02/1996 al 23/05/2000

Diritto di: Proprieta' per 1000/1000 (deriva dall'atto 4)

3. FRAZIONAMENTO del 05/04/1995 in atti dal 31/10/1996 (n. 188.10/1995)

4. Atto del 13/02/1996 Pubblico ufficiale ██████████ Sede TORTOLI' (NU) Repertorio n. 40150 - Voltura n. 1817.1/1996 in atti dal 04/08/1998

████████████████████  
sede in GIRASOLE (NU)

📅 dal 23/05/2000 al 31/10/2005

Diritto di: Proprieta' per 1/1 (deriva dall'atto 5)

5. Atto del 23/05/2000 Pubblico ufficiale ██████████ Sede OLBIA (SS) Repertorio n. 172976 - UR Sede TEMPIO PAUSANIA (SS) Registrazione n. 573 registrato in data 07/06/2000 - COSTITUZIONE COMUNIONE, CESSIONE, DIVISIONE Voltura n. 47122.9/2000 - Pratica n. 86619 in atti dal 09/04/2002

6. Atto del 31/10/2005 Pubblico ufficiale ██████████ ██████████ Sede ALBENGA (SV) Repertorio n. 73788 - COMPRAVENDITA Nota presentata con Modello Unico n. 8441.1/2005 Reparto PI di TEMPIO PAUSANIA in atti

[REDACTED]  
sede in ALBENGA (SV)

📅 dal 31/10/2005 al 17/03/2008

Diritto di: Proprieta' per 1/1 (deriva dall'atto 6)

dal 22/11/2005

---

Visura telematica

Tributi speciali: Euro 0,90

Direzione Provinciale di Sassari  
 Ufficio Provinciale - Territorio  
 Servizi Catastali

Data: 11/06/2024  
 Ora: 15:48:15  
 Numero Pratica: T328379  
 Pag: 1 - Segue

## ACCERTAMENTO DELLA PROPRIETÀ IMMOBILIARE URBANA ELENCO DEI SUBALTERNI ASSEGNATI

Comune	Sezione	Foglio	Particella	Tipo mappale	del:
LOIRI PORTO SAN PAOLO		234	1469		

Sub	UBICAZIONE via/piazza	n.civ	Piani	Scala	Int	DESCRIZIONE
1	via delle vigne	SN	S1			POSTO AUTO COPERTO
2	via delle vigne	SN	S1			POSTO AUTO COPERTO
3	via delle vigne	SN	S1			POSTO AUTO COPERTO
4	via delle vigne	SN	S1			POSTO AUTO COPERTO
5	via delle vigne	SN	S1			POSTO AUTO COPERTO
6	via delle vigne	SN	S1			POSTO AUTO COPERTO
7	via delle vigne	SN	S1			POSTO AUTO COPERTO
8	via delle vigne	SN	S1			POSTO AUTO COPERTO
9	via delle vigne	SN	S1			POSTO AUTO COPERTO
10	via delle vigne	SN	S1			POSTO AUTO COPERTO
11	via delle vigne	SN	S1			POSTO AUTO COPERTO
12	via delle vigne	SN	S1			POSTO AUTO COPERTO
13	via delle vigne	SN	S1			POSTO AUTO COPERTO
14	via delle vigne	SN	S1			POSTO AUTO COPERTO
15	via delle vigne	SN	S1			POSTO AUTO COPERTO
16	via delle vigne	SN	T			ABITAZIONE DI TIPO CIVILE
17	via delle vigne	SN	T			ABITAZIONE DI TIPO CIVILE
18	via delle vigne	SN	T			ABITAZIONE DI TIPO CIVILE
19	via delle vigne	SN	T			ABITAZIONE DI TIPO CIVILE
20	via delle vigne	SN	T			ABITAZIONE DI TIPO CIVILE
21						SOPPRESSO
22						SOPPRESSO
23	via delle vigne	SN	T			UFFICIO
24	via delle vigne	SN	T			UFFICIO
25	via delle vigne	SN	T			UFFICIO
26	via delle vigne	SN	T			POSTO AUTO SCOPERTO
27	via delle vigne	SN	T			POSTO AUTO SCOPERTO
28	via delle vigne	SN	T			POSTO AUTO SCOPERTO
29	via delle vigne	SN	T			POSTO AUTO SCOPERTO
30	via delle vigne	SN	T			POSTO AUTO SCOPERTO
31	via delle vigne	SN	T			POSTO AUTO SCOPERTO
32	via delle vigne	SN	T			POSTO AUTO SCOPERTO
33	via delle vigne	SN	T			POSTO AUTO SCOPERTO
34	via delle vigne	SN	T			POSTO AUTO SCOPERTO
35	via delle vigne	SN	1			ABITAZIONE DI TIPO CIVILE

36	via delle vigne	SN	1			ABITAZIONE DI TIPO CIVILE
37	via delle vigne	SN	1			ABITAZIONE DI TIPO CIVILE
38	via delle vigne	SN	1			ABITAZIONE DI TIPO CIVILE
39	via delle vigne	SN	1			UFFICIO
40	via delle vigne	SN	1			ABITAZIONE DI TIPO CIVILE
41	via delle vigne	SN	2			ABITAZIONE DI TIPO CIVILE
42	via delle vigne	SN	2			ABITAZIONE DI TIPO CIVILE
43	via delle vigne	SN	S1			ZONA DI MANOVRA BENE COMUNE NON CENSIBILE AI SUB. DA 1 A 15
44	via delle vigne	SN	T			PASSAGGIO CONDOMINIALE BENE COMUNE NON CENSIBILE AI SUB. DA 16 A 42
45	via delle vigne	SN	T			PISCINA CONDOMINIALE BENE COMUNE NON CENSIBILE AI SUB. DA 16 A 42
46	via delle vigne	SN	T			PASSAGGIO CONDOMINIALE BENE COMUNE NON CENSIBILE AI SUB. 20-21-22-25-39
47	via delle vigne	SN	1-2			SCALA BENE COMUNE NON CENSIBILE AI SUB. 35-36-41-42
48	via delle vigne	SN	1			SCALA BENE COMUNE NON CENSIBILE AI SUB. 37-38
49	via delle vigne (porto san paolo)	SNC	T			ABITAZIONE DI TIPO CIVILE


---

Visura telematica


Agenzia delle Entrate  
CATASTO FABBRICATI  
Ufficio Provinciale di  
Sassari

<b>ELABORATO PLANIMETRICO</b>
Compilato da:



Comune di Loiri Porto San Paolo	Protocollo n. SS0017786 del 24/03/2022
Sezione: Foglio: 234 Particella: 1469	Tipo Mappale n. del
Dimostrazione grafica dei subalterni	Scala 1 : 500

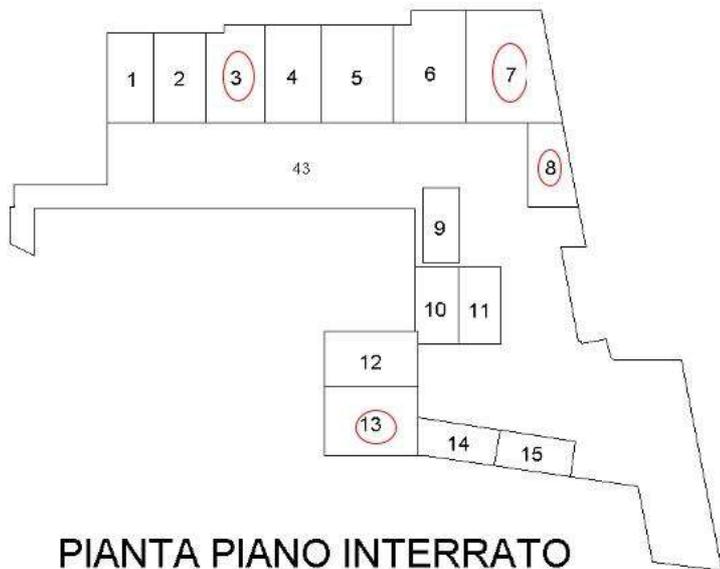

PIANTA PIANO INTERRATO

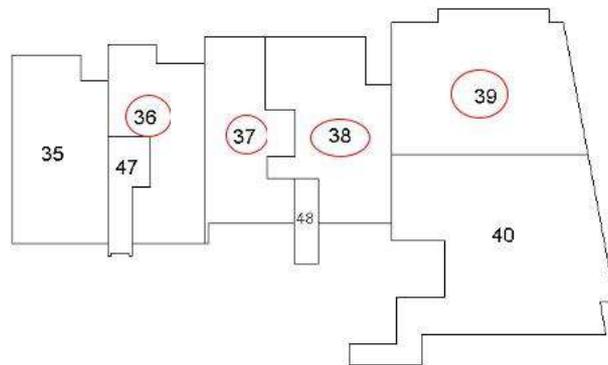


PIANTA PIANO PRIMO

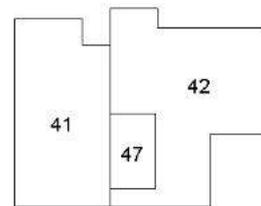

PIANTA PIANO SECONDO

N.C.T. Fog.234 Part.1431    N.C.T. Fog.234 Part.1402    N.C.T. Fog.234 Part.1403    N.C.T. Fog.234 Part.876

N.C.T. Fog.234 Part.1404

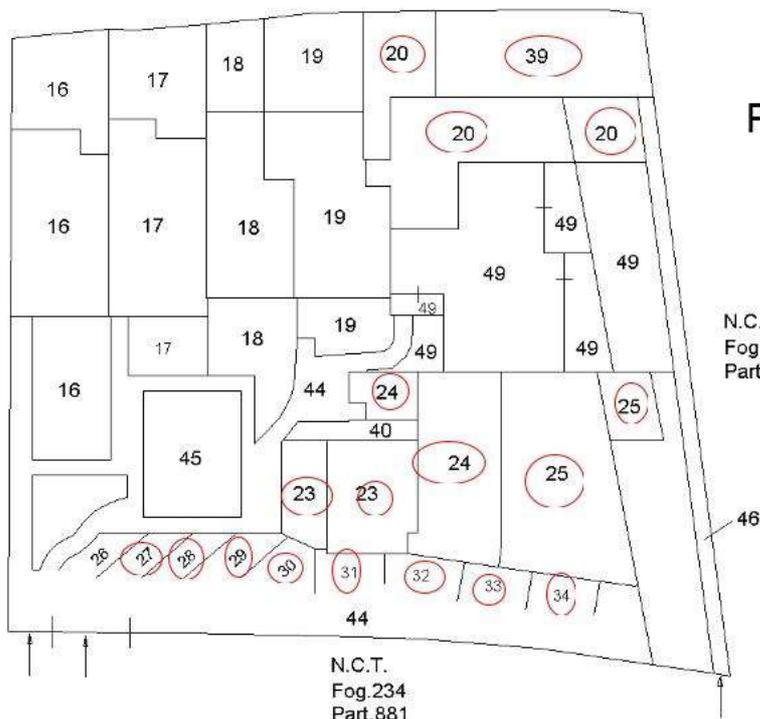


N.C.T. Fog.234 Part.877

N.C.T. Fog.234 Part.881

- VIA DELLE VIGNE -

PIANTA PIANO TERRA

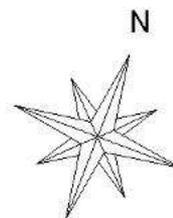

Ultima planimetria in atti



Direzione Provinciale di Sassari  
Ufficio Provinciale - Territorio  
Servizi Catastali



### Immobile di catasto fabbricati - n.3

**Dati identificativi:** Comune di LOIRI PORTO SAN PAOLO (M275) (SS)

Foglio 234 Particella 1469 Subalterno 8

**Indirizzo:** VIA DELLE VIGNE n. SN Piano S1

**Dati di classamento:** Rendita: Euro 34,09, Categoria C/6<sup>a</sup>), Classe 1, Consistenza 15 m<sup>2</sup>

**Dati di superficie:** Totale: 15 m<sup>2</sup>

Classamento e rendita non rettificati entro dodici mesi dalla data di iscrizione in atti della dichiarazione (D.M. 701/94)

**Particelle corrispondenti al catasto terreni:** Comune di LOIRI PORTO SAN PAOLO (M275) (SS) Foglio 234 Particella 1469



### Immobile di catasto fabbricati - n.4

**Dati identificativi:** Comune di LOIRI PORTO SAN PAOLO (M275) (SS)

Foglio 234 Particella 1469 Subalterno 13

**Indirizzo:** VIA DELLE VIGNE n. SN Piano S1

**Dati di classamento:** Rendita: Euro 63,63, Categoria C/6<sup>a</sup>), Classe 1, Consistenza 28 m<sup>2</sup>

**Dati di superficie:** Totale: 28 m<sup>2</sup>

Classamento e rendita non rettificati entro dodici mesi dalla data di iscrizione in atti della dichiarazione (D.M. 701/94)

**Particelle corrispondenti al catasto terreni:** Comune di LOIRI PORTO SAN PAOLO (M275) (SS) Foglio 234 Particella 1469



### Immobile di catasto fabbricati - n.5

**Dati identificativi:** Comune di LOIRI PORTO SAN PAOLO (M275) (SS)

Foglio 234 Particella 1469 Subalterno 20

**Indirizzo:** VIA DELLE VIGNE n. SN Piano T

**Dati di classamento:** Rendita: Euro 524,20, Categoria A/2<sup>b</sup>), Classe 2, Consistenza 3,5 vani

**Dati di superficie:** Totale: 72 m<sup>2</sup> Totale escluse aree scoperte <sup>o</sup>): 63 m<sup>2</sup>

Classamento e rendita non rettificati entro dodici mesi dalla data di iscrizione in atti della dichiarazione (D.M. 701/94)

**Particelle corrispondenti al catasto terreni:** Comune di LOIRI PORTO SAN PAOLO (M275) (SS) Foglio 234 Particella 1469

Direzione Provinciale di Sassari  
Ufficio Provinciale - Territorio  
Servizi Catastali



### Immobile di catasto fabbricati - n.6

**Dati identificativi:** Comune di LOIRI PORTO SAN PAOLO (M275) (SS)

Foglio 234 Particella 1469 Subalterno 23

**Indirizzo:** VIA DELLE VIGNE n. SN Piano T

**Dati di classamento:** Rendita: Euro 340,86, Categoria A/10<sup>d</sup>, Classe U, Consistenza 1,5 vani

**Dati di superficie:** Totale: 41 m<sup>2</sup>

Classamento e rendita non rettificati entro dodici mesi dalla data di iscrizione in atti della dichiarazione (D.M. 701/94)

**Particelle corrispondenti al catasto terreni:** Comune di LOIRI PORTO SAN PAOLO (M275) (SS) Foglio 234 Particella 1469



### Immobile di catasto fabbricati - n.7

**Dati identificativi:** Comune di LOIRI PORTO SAN PAOLO (M275) (SS)

Foglio 234 Particella 1469 Subalterno 24

**Indirizzo:** VIA DELLE VIGNE n. SN Piano T

**Dati di classamento:** Rendita: Euro 568,10, Categoria A/10<sup>d</sup>, Classe U, Consistenza 2,5 vani

**Dati di superficie:** Totale: 62 m<sup>2</sup>

Classamento e rendita non rettificati entro dodici mesi dalla data di iscrizione in atti della dichiarazione (D.M. 701/94)

**Particelle corrispondenti al catasto terreni:** Comune di LOIRI PORTO SAN PAOLO (M275) (SS) Foglio 234 Particella 1469



### Immobile di catasto fabbricati - n.8

**Dati identificativi:** Comune di LOIRI PORTO SAN PAOLO (M275) (SS)

Foglio 234 Particella 1469 Subalterno 25

**Indirizzo:** VIA DELLE VIGNE n. SN Piano T

**Dati di classamento:** Rendita: Euro 908,96, Categoria A/10<sup>d</sup>, Classe U, Consistenza 4,0 vani

**Dati di superficie:** Totale: 70 m<sup>2</sup>

Classamento e rendita non rettificati entro dodici mesi dalla data di iscrizione in atti della dichiarazione (D.M. 701/94)

**Particelle corrispondenti al catasto terreni:** Comune di LOIRI PORTO SAN PAOLO (M275) (SS) Foglio 234 Particella 1469

Direzione Provinciale di Sassari  
Ufficio Provinciale - Territorio  
Servizi Catastali



### Immobile di catasto fabbricati - n.9

**Dati identificativi:** Comune di LOIRI PORTO SAN PAOLO (M275) (SS)

Foglio 234 Particella 1469 Subalterno 27

**Indirizzo:** VIA DELLE VIGNE n. SN Piano T

**Dati di classamento:** Rendita: Euro 20,45, Categoria C/6<sup>a</sup>), Classe 1, Consistenza 9 m<sup>2</sup>

**Dati di superficie:** Totale: 9 m<sup>2</sup>

Classamento e rendita non rettificati entro dodici mesi dalla data di iscrizione in atti della dichiarazione (D.M. 701/94)

**Particelle corrispondenti al catasto terreni:** Comune di LOIRI PORTO SAN PAOLO (M275) (SS) Foglio 234 Particella 1469



### Immobile di catasto fabbricati - n.10

**Dati identificativi:** Comune di LOIRI PORTO SAN PAOLO (M275) (SS)

Foglio 234 Particella 1469 Subalterno 28

**Indirizzo:** VIA DELLE VIGNE n. SN Piano T

**Dati di classamento:** Rendita: Euro 18,18, Categoria C/6<sup>a</sup>), Classe 1, Consistenza 8 m<sup>2</sup>

**Dati di superficie:** Totale: 8 m<sup>2</sup>

Classamento e rendita non rettificati entro dodici mesi dalla data di iscrizione in atti della dichiarazione (D.M. 701/94)

**Particelle corrispondenti al catasto terreni:** Comune di LOIRI PORTO SAN PAOLO (M275) (SS) Foglio 234 Particella 1469



### Immobile di catasto fabbricati - n.11

**Dati identificativi:** Comune di LOIRI PORTO SAN PAOLO (M275) (SS)

Foglio 234 Particella 1469 Subalterno 29

**Indirizzo:** VIA DELLE VIGNE n. SN Piano T

**Dati di classamento:** Rendita: Euro 27,27, Categoria C/6<sup>a</sup>), Classe 1, Consistenza 12 m<sup>2</sup>

**Dati di superficie:** Totale: 12 m<sup>2</sup>

Classamento e rendita non rettificati entro dodici mesi dalla data di iscrizione in atti della dichiarazione (D.M. 701/94)

**Particelle corrispondenti al catasto terreni:** Comune di LOIRI PORTO SAN PAOLO (M275) (SS) Foglio 234 Particella 1469

Direzione Provinciale di Sassari  
Ufficio Provinciale - Territorio  
Servizi Catastali



### Immobile di catasto fabbricati - n.12

**Dati identificativi:** Comune di LOIRI PORTO SAN PAOLO (M275) (SS)

Foglio 234 Particella 1469 Subalterno 30

**Indirizzo:** VIA DELLE VIGNE n. SN Piano T

**Dati di classamento:** Rendita: Euro 27,27, Categoria C/6<sup>a</sup>, Classe 1, Consistenza 12 m<sup>2</sup>

**Dati di superficie:** Totale: 12 m<sup>2</sup>

Classamento e rendita non rettificati entro dodici mesi dalla data di iscrizione in atti della dichiarazione (D.M. 701/94)

**Particelle corrispondenti al catasto terreni:** Comune di LOIRI PORTO SAN PAOLO (M275) (SS) Foglio 234 Particella 1469



### Immobile di catasto fabbricati - n.13

**Dati identificativi:** Comune di LOIRI PORTO SAN PAOLO (M275) (SS)

Foglio 234 Particella 1469 Subalterno 31

**Indirizzo:** VIA DELLE VIGNE n. SN Piano T

**Dati di classamento:** Rendita: Euro 25,00, Categoria C/6<sup>a</sup>, Classe 1, Consistenza 11 m<sup>2</sup>

**Dati di superficie:** Totale: 11 m<sup>2</sup>

Classamento e rendita non rettificati entro dodici mesi dalla data di iscrizione in atti della dichiarazione (D.M. 701/94)

**Particelle corrispondenti al catasto terreni:** Comune di LOIRI PORTO SAN PAOLO (M275) (SS) Foglio 234 Particella 1469



### Immobile di catasto fabbricati - n.14

**Dati identificativi:** Comune di LOIRI PORTO SAN PAOLO (M275) (SS)

Foglio 234 Particella 1469 Subalterno 32

**Indirizzo:** VIA DELLE VIGNE n. SN Piano T

**Dati di classamento:** Rendita: Euro 25,00, Categoria C/6<sup>a</sup>, Classe 1, Consistenza 11 m<sup>2</sup>

**Dati di superficie:** Totale: 11 m<sup>2</sup>

Classamento e rendita non rettificati entro dodici mesi dalla data di iscrizione in atti della dichiarazione (D.M. 701/94)

**Particelle corrispondenti al catasto terreni:** Comune di LOIRI PORTO SAN PAOLO (M275) (SS) Foglio 234 Particella 1469

Direzione Provinciale di Sassari  
Ufficio Provinciale - Territorio  
Servizi Catastali



### Immobile di catasto fabbricati - n.15

**Dati identificativi:** Comune di LOIRI PORTO SAN PAOLO (M275) (SS)

Foglio 234 Particella 1469 Subalterno 33

**Indirizzo:** VIA DELLE VIGNE n. SN Piano T

**Dati di classamento:** Rendita: Euro 20,45, Categoria C/6<sup>a</sup>), Classe 1, Consistenza 9 m<sup>2</sup>

**Dati di superficie:** Totale: 9 m<sup>2</sup>

Classamento e rendita non rettificati entro dodici mesi dalla data di iscrizione in atti della dichiarazione (D.M. 701/94)

**Particelle corrispondenti al catasto terreni:** Comune di LOIRI PORTO SAN PAOLO (M275) (SS) Foglio 234 Particella 1469



### Immobile di catasto fabbricati - n.16

**Dati identificativi:** Comune di LOIRI PORTO SAN PAOLO (M275) (SS)

Foglio 234 Particella 1469 Subalterno 34

**Indirizzo:** VIA DELLE VIGNE n. SN Piano T

**Dati di classamento:** Rendita: Euro 20,45, Categoria C/6<sup>a</sup>), Classe 1, Consistenza 9 m<sup>2</sup>

**Dati di superficie:** Totale: 9 m<sup>2</sup>

Classamento e rendita non rettificati entro dodici mesi dalla data di iscrizione in atti della dichiarazione (D.M. 701/94)

**Particelle corrispondenti al catasto terreni:** Comune di LOIRI PORTO SAN PAOLO (M275) (SS) Foglio 234 Particella 1469



### Immobile di catasto fabbricati - n.17

**Dati identificativi:** Comune di LOIRI PORTO SAN PAOLO (M275) (SS)

Foglio 234 Particella 1469 Subalterno 36

**Indirizzo:** VIA DELLE VIGNE n. SN Piano 1

**Dati di classamento:** Rendita: Euro 524,20, Categoria A/2<sup>b</sup>), Classe 2, Consistenza 3,5 vani

**Dati di superficie:** Totale: 56 m<sup>2</sup> Totale escluse aree scoperte <sup>o</sup>): 53 m<sup>2</sup>

Classamento e rendita non rettificati entro dodici mesi dalla data di iscrizione in atti della dichiarazione (D.M. 701/94)

**Particelle corrispondenti al catasto terreni:** Comune di LOIRI PORTO SAN PAOLO (M275) (SS) Foglio 234 Particella 1469



Direzione Provinciale di Sassari  
Ufficio Provinciale - Territorio  
Servizi Catastali

---

> Totale Parziale

Catasto Fabbricati

Immobili siti nel comune di LOIRI PORTO S. PAOLO (M275)

Numero immobili: 20 Rendita: euro 5.253,19 Vani: 26,0 Superficie: 189 m<sup>2</sup>

---

> Totale generale

Catasto Fabbricati

Totale immobili: 20 Rendita: euro 5.253,19 Vani: 26,0 Superficie: 189 m<sup>2</sup>

Catasto Terreni

Totale immobili: 0

---

Visura telematica

Tributi speciali: Euro 1,80

---

Legenda

a) C/6: Stalle, scuderie, rimesse e autorimesse

b) A/2: Abitazioni di tipo civile

c) Escluse le "superfici di balconi, terrazzi e aree scoperte pertinenziali e accessorie, comunicanti o non comunicanti"  
- cfr. Provvedimento del Direttore dell'Agenzia delle Entrate 29 marzo 2013

d) A/10: Uffici e studi privati

Direzione Provinciale di Sassari  
Ufficio Provinciale - Territorio  
Servizi Catastali

Data: 06/11/2024  
Ora: 18:18:29  
Numero Pratica: T365208/2024  
Pag: 1 - Segue

## Catasto fabbricati

# Visura storica per immobile

Situazione degli atti informatizzati dall'impianto meccanografico al 06/11/2024



Immobile di catasto fabbricati



Causali di aggiornamento ed annotazioni

Informazioni riportate negli atti del catasto al 06/11/2024

**Dati identificativi:** Comune di LOIRI PORTO SAN PAOLO (M275) (SS)

Foglio 234 Particella 1469 Subalterno 3

**Particelle corrispondenti al catasto terreni**

Comune di LOIRI PORTO SAN PAOLO (M275)  
(SS)

Foglio 234 Particella 1469

**Classamento:**

Rendita: Euro 52,27

Categoria C/6<sup>9)</sup>, Classe 1, Consistenza 23 m<sup>2</sup>

Foglio 234 Particella 1469 Subalterno 3

**Indirizzo:** VIA DELLE VIGNE n. SN Piano S1

**Dati di superficie:** Totale: 24 m<sup>2</sup>

### > Intestati catastali

sede in ALBENGA (SV)

Diritto di: Proprieta' per 1000/1000

### > Dati identificativi

📅 dal 17/06/2008

**Immobile attuale**

Comune di LOIRI PORTO SAN PAOLO (M275)  
(SS)

Foglio 234 Particella 1469 Subalterno 3

COSTITUZIONE del 17/06/2008 Pratica n. SS0184128  
in atti dal 17/06/2008 COSTITUZIONE (n. 4578.1/2008)

---

> **Indirizzo**

📅 dal 17/06/2008  
**Immobile attuale**  
Comune di **LOIRI PORTO SAN PAOLO (M275)**  
**(SS)**  
Foglio **234** Particella **1469** Subalterno **3**  
VIA DELLE VIGNE n. SN Piano S1

COSTITUZIONE del 17/06/2008 Pratica n. SS0184128  
in atti dal 17/06/2008 COSTITUZIONE (n. 4578.1/2008)

---

> **Dati di classamento**

📅 dal 17/06/2008 al 17/06/2009  
**Immobile attuale**  
Comune di **LOIRI PORTO SAN PAOLO (M275)**  
**(SS)**  
Foglio **234** Particella **1469** Subalterno **3**  
Rendita: **Euro 52,27**  
Categoria **C/6<sup>a</sup>**, Classe **1**, Consistenza **23 m<sup>2</sup>**

COSTITUZIONE del 17/06/2008 Pratica n. SS0184128  
in atti dal 17/06/2008 COSTITUZIONE (n. 4578.1/2008)

Annotazioni: classamento e rendita proposti (d.m.  
701/94)

📅 dal 17/06/2009  
**Immobile attuale**  
Comune di **LOIRI PORTO SAN PAOLO (M275)**  
**(SS)**  
Foglio **234** Particella **1469** Subalterno **3**  
Rendita: **Euro 52,27**  
Categoria **C/6<sup>a</sup>**, Classe **1**, Consistenza **23 m<sup>2</sup>**

VARIAZIONE NEL CLASSAMENTO del 17/06/2009  
Pratica n. SS0178291 in atti dal 17/06/2009  
VARIAZIONE DI CLASSAMENTO (n. 20069.1/2009)

Annotazioni: classamento e rendita non rettificati entro  
dodici mesi dalla data di iscrizione in atti della  
dichiarazione (d.m. 701/94)

---

> **Dati di superficie**

📅 dal 09/11/2015  
**Immobile attuale**  
Comune di **LOIRI PORTO SAN PAOLO (M275)**  
**(SS)**  
Foglio **234** Particella **1469** Subalterno **3**  
Totale: **24 m<sup>2</sup>**

Superficie di Impianto pubblicata il 09/11/2015

Dati relativi alla planimetria : data di presentazione  
17/06/2008, prot. n. SS0184128

> Storia degli intestati dell'immobile

**Dati identificativi:** Immobile attuale - Comune di LOIRI PORTO SAN PAOLO (M275)(SS) Foglio 234  
Particella 1469 Sub. 3

[REDACTED]  
sede in ALBENGA (SV)  
📅 dal 17/06/2008  
Diritto di: Proprieta' per 1000/1000 (deriva dall'atto  
1)

1. COSTITUZIONE del 17/06/2008 Pratica n.  
SS0184128 in atti dal 17/06/2008 COSTITUZIONE (n.  
4578.1/2008)

---

*Visura telematica*

*Tributi speciali: Euro 0,90*

---

*Legenda*

*a) C/6: Stalle, scuderie, rimesse e autorimesse*



---

> **Indirizzo**

📅 dal 17/06/2008  
**Immobile attuale**  
Comune di **LOIRI PORTO SAN PAOLO (M275)**  
**(SS)**  
Foglio **234** Particella **1469** Subalterno **7**  
VIA DELLE VIGNE n. SN Piano S1

COSTITUZIONE del 17/06/2008 Pratica n. SS0184128  
in atti dal 17/06/2008 COSTITUZIONE (n. 4578.1/2008)

---

> **Dati di classamento**

📅 dal 17/06/2008 al 17/06/2009  
**Immobile attuale**  
Comune di **LOIRI PORTO SAN PAOLO (M275)**  
**(SS)**  
Foglio **234** Particella **1469** Subalterno **7**  
Rendita: **Euro 95,44**  
Categoria **C/6<sup>a</sup>**, Classe **1**, Consistenza **42 m<sup>2</sup>**

COSTITUZIONE del 17/06/2008 Pratica n. SS0184128  
in atti dal 17/06/2008 COSTITUZIONE (n. 4578.1/2008)

Annotazioni: classamento e rendita proposti (d.m.  
701/94)

📅 dal 17/06/2009  
**Immobile attuale**  
Comune di **LOIRI PORTO SAN PAOLO (M275)**  
**(SS)**  
Foglio **234** Particella **1469** Subalterno **7**  
Rendita: **Euro 95,44**  
Categoria **C/6<sup>a</sup>**, Classe **1**, Consistenza **42 m<sup>2</sup>**

VARIAZIONE NEL CLASSAMENTO del 17/06/2009  
Pratica n. SS0178291 in atti dal 17/06/2009  
VARIAZIONE DI CLASSAMENTO (n. 20069.1/2009)

Annotazioni: classamento e rendita non rettificati entro  
dodici mesi dalla data di iscrizione in atti della  
dichiarazione (d.m. 701/94)

---

> **Dati di superficie**

📅 dal 09/11/2015  
**Immobile attuale**  
Comune di **LOIRI PORTO SAN PAOLO (M275)**  
**(SS)**  
Foglio **234** Particella **1469** Subalterno **7**  
Totale: **43 m<sup>2</sup>**

Superficie di Impianto pubblicata il 09/11/2015

Dati relativi alla planimetria : data di presentazione  
17/06/2008, prot. n. SS0184128

> Storia degli intestati dell'immobile

**Dati identificativi:** Immobile attuale - Comune di LOIRI PORTO SAN PAOLO (M275)(SS) Foglio 234  
Particella 1469 Sub. 7

[REDACTED]  
sede in ALBENGA (SV)

📅 dal 17/06/2008

Diritto di: Proprieta' per 1000/1000 (deriva dall'atto  
1)

1. COSTITUZIONE del 17/06/2008 Pratica n.  
SS0184128 in atti dal 17/06/2008 COSTITUZIONE (n.  
4578.1/2008)

---

*Visura telematica*

*Tributi speciali: Euro 0,90*

---

*Legenda*

a) C/6: Stalle, scuderie, rimesse e autorimesse

## Catasto fabbricati

# Visura storica per immobile

Situazione degli atti informatizzati dall'impianto meccanografico al 06/11/2024



Immobile di catasto fabbricati



Causali di aggiornamento ed annotazioni

Informazioni riportate negli atti del catasto al 06/11/2024

**Dati identificativi:** Comune di LOIRI PORTO SAN PAOLO (M275) (SS)

Foglio 234 Particella 1469 Subalterno 8

**Particelle corrispondenti al catasto terreni**

Comune di LOIRI PORTO SAN PAOLO (M275)  
(SS)

Foglio 234 Particella 1469

**Classamento:**

Rendita: Euro 34,09

Categoria C/6<sup>9)</sup>, Classe 1, Consistenza 15 m<sup>2</sup>

Foglio 234 Particella 1469 Subalterno 8

**Indirizzo:** VIA DELLE VIGNE n. SN Piano S1

**Dati di superficie:** Totale: 15 m<sup>2</sup>

### > Intestati catastali

sede in ALBENGA (SV)

Diritto di: Proprieta' per 1000/1000

### > Dati identificativi

📅 dal 17/06/2008

**Immobile attuale**

Comune di LOIRI PORTO SAN PAOLO (M275)  
(SS)

Foglio 234 Particella 1469 Subalterno 8

COSTITUZIONE del 17/06/2008 Pratica n. SS0184128  
in atti dal 17/06/2008 COSTITUZIONE (n. 4578.1/2008)

---

> **Indirizzo**

📅 dal 17/06/2008  
**Immobile attuale**  
Comune di **LOIRI PORTO SAN PAOLO (M275)**  
**(SS)**  
Foglio **234** Particella **1469** Subalterno **8**  
VIA DELLE VIGNE n. SN Piano S1

COSTITUZIONE del 17/06/2008 Pratica n. SS0184128  
in atti dal 17/06/2008 COSTITUZIONE (n. 4578.1/2008)

---

> **Dati di classamento**

📅 dal 17/06/2008 al 17/06/2009  
**Immobile attuale**  
Comune di **LOIRI PORTO SAN PAOLO (M275)**  
**(SS)**  
Foglio **234** Particella **1469** Subalterno **8**  
Rendita: **Euro 34,09**  
Categoria **C/6<sup>a</sup>**, Classe **1**, Consistenza **15 m<sup>2</sup>**

COSTITUZIONE del 17/06/2008 Pratica n. SS0184128  
in atti dal 17/06/2008 COSTITUZIONE (n. 4578.1/2008)

Annotazioni: classamento e rendita proposti (d.m.  
701/94)

📅 dal 17/06/2009  
**Immobile attuale**  
Comune di **LOIRI PORTO SAN PAOLO (M275)**  
**(SS)**  
Foglio **234** Particella **1469** Subalterno **8**  
Rendita: **Euro 34,09**  
Categoria **C/6<sup>a</sup>**, Classe **1**, Consistenza **15 m<sup>2</sup>**

VARIAZIONE NEL CLASSAMENTO del 17/06/2009  
Pratica n. SS0178291 in atti dal 17/06/2009  
VARIAZIONE DI CLASSAMENTO (n. 20069.1/2009)

Annotazioni: classamento e rendita non rettificati entro  
dodici mesi dalla data di iscrizione in atti della  
dichiarazione (d.m. 701/94)

---

> **Dati di superficie**

📅 dal 09/11/2015  
**Immobile attuale**  
Comune di **LOIRI PORTO SAN PAOLO (M275)**  
**(SS)**  
Foglio **234** Particella **1469** Subalterno **8**  
Totale: **15 m<sup>2</sup>**

Superficie di Impianto pubblicata il 09/11/2015

Dati relativi alla planimetria : data di presentazione  
17/06/2008, prot. n. SS0184128

> Storia degli intestati dell'immobile

**Dati identificativi:** Immobile attuale - Comune di LOIRI PORTO SAN PAOLO (M275)(SS) Foglio 234  
Particella 1469 Sub. 8

[REDACTED]  
sede in ALBENGA (SV)

📅 dal 17/06/2008

Diritto di: Proprieta' per 1000/1000 (deriva dall'atto  
1)

1. COSTITUZIONE del 17/06/2008 Pratica n.  
SS0184128 in atti dal 17/06/2008 COSTITUZIONE (n.  
4578.1/2008)

---

*Visura telematica*

*Tributi speciali: Euro 0,90*

---

*Legenda*

*a) C/6: Stalle, scuderie, rimesse e autorimesse*

## Catasto fabbricati

# Visura storica per immobile

Situazione degli atti informatizzati dall'impianto meccanografico al 06/11/2024



Immobile di catasto fabbricati



Causali di aggiornamento ed annotazioni

Informazioni riportate negli atti del catasto al 06/11/2024

**Dati identificativi:** Comune di LOIRI PORTO SAN PAOLO (M275) (SS)

Foglio 234 Particella 1469 Subalterno 13

**Particelle corrispondenti al catasto terreni**

Comune di LOIRI PORTO SAN PAOLO (M275)  
(SS)

Foglio 234 Particella 1469

**Classamento:**

Rendita: Euro 63,63

Categoria C/6<sup>a</sup>, Classe 1, Consistenza 28 m<sup>2</sup>

Foglio 234 Particella 1469 Subalterno 13

**Indirizzo:** VIA DELLE VIGNE n. SN Piano S1

**Dati di superficie:** Totale: 28 m<sup>2</sup>

### > Intestati catastali

sede in ALBENGA (SV)

Diritto di: Proprieta' per 1000/1000

### > Dati identificativi

📅 dal 17/06/2008

**Immobile attuale**

Comune di LOIRI PORTO SAN PAOLO (M275)  
(SS)

Foglio 234 Particella 1469 Subalterno 13

COSTITUZIONE del 17/06/2008 Pratica n. SS0184128  
in atti dal 17/06/2008 COSTITUZIONE (n. 4578.1/2008)

---

> **Indirizzo**

📅 dal 17/06/2008  
**Immobile attuale**  
Comune di **LOIRI PORTO SAN PAOLO (M275)**  
**(SS)**  
Foglio **234** Particella **1469** Subalterno **13**  
VIA DELLE VIGNE n. SN Piano S1

COSTITUZIONE del 17/06/2008 Pratica n. SS0184128  
in atti dal 17/06/2008 COSTITUZIONE (n. 4578.1/2008)

---

> **Dati di classamento**

📅 dal 17/06/2008 al 17/06/2009  
**Immobile attuale**  
Comune di **LOIRI PORTO SAN PAOLO (M275)**  
**(SS)**  
Foglio **234** Particella **1469** Subalterno **13**  
Rendita: **Euro 63,63**  
Categoria **C/6<sup>a</sup>**, Classe **1**, Consistenza **28 m<sup>2</sup>**

COSTITUZIONE del 17/06/2008 Pratica n. SS0184128  
in atti dal 17/06/2008 COSTITUZIONE (n. 4578.1/2008)

Annotazioni: classamento e rendita proposti (d.m.  
701/94)

📅 dal 17/06/2009  
**Immobile attuale**  
Comune di **LOIRI PORTO SAN PAOLO (M275)**  
**(SS)**  
Foglio **234** Particella **1469** Subalterno **13**  
Rendita: **Euro 63,63**  
Categoria **C/6<sup>a</sup>**, Classe **1**, Consistenza **28 m<sup>2</sup>**

VARIAZIONE NEL CLASSAMENTO del 17/06/2009  
Pratica n. SS0178291 in atti dal 17/06/2009  
VARIAZIONE DI CLASSAMENTO (n. 20069.1/2009)

Annotazioni: classamento e rendita non rettificati entro  
dodici mesi dalla data di iscrizione in atti della  
dichiarazione (d.m. 701/94)

---

> **Dati di superficie**

📅 dal 09/11/2015  
**Immobile attuale**  
Comune di **LOIRI PORTO SAN PAOLO (M275)**  
**(SS)**  
Foglio **234** Particella **1469** Subalterno **13**  
Totale: **28 m<sup>2</sup>**

Superficie di Impianto pubblicata il 09/11/2015

Dati relativi alla planimetria : data di presentazione  
17/06/2008, prot. n. SS0184128

> Storia degli intestati dell'immobile

**Dati identificativi:** Immobile attuale - Comune di LOIRI PORTO SAN PAOLO (M275)(SS) Foglio 234  
Particella 1469 Sub. 13

[REDACTED]  
(SP 0100100001)  
sede in ALBENGA (SV)  
📅 dal 17/06/2008  
Diritto di: Proprieta' per 1000/1000 (deriva dall'atto  
1)

1. COSTITUZIONE del 17/06/2008 Pratica n.  
SS0184128 in atti dal 17/06/2008 COSTITUZIONE (n.  
4578.1/2008)

---

Visura telematica

Tributi speciali: Euro 0,90

---

Legenda

a) C/6: Stalle, scuderie, rimesse e autorimesse

## Catasto fabbricati

# Visura storica per immobile

Situazione degli atti informatizzati dall'impianto meccanografico al 06/11/2024



Immobile di catasto fabbricati



Causali di aggiornamento ed annotazioni

Informazioni riportate negli atti del catasto al 06/11/2024

**Dati identificativi:** Comune di LOIRI PORTO SAN PAOLO (M275) (SS)

Foglio 234 Particella 1469 Subalterno 20

**Particelle corrispondenti al catasto terreni**

Comune di LOIRI PORTO SAN PAOLO (M275)  
(SS)

Foglio 234 Particella 1469

**Classamento:**

Rendita: Euro 524,20

Categoria A/2<sup>9)</sup>, Classe 2, Consistenza 3,5 vani

Foglio 234 Particella 1469 Subalterno 20

**Indirizzo:** VIA DELLE VIGNE n. SN Piano T

**Dati di superficie:** Totale: 72 m<sup>2</sup> Totale escluse aree scoperte <sup>b)</sup>: 63 m<sup>2</sup>

### > Intestati catastali

sede in ALBENGA (SV)

Diritto di: Proprieta' per 1000/1000

### > Dati identificativi

📅 dal 17/06/2008

**Immobile attuale**

Comune di LOIRI PORTO SAN PAOLO (M275)  
(SS)

Foglio 234 Particella 1469 Subalterno 20

COSTITUZIONE del 17/06/2008 Pratica n. SS0184128  
in atti dal 17/06/2008 COSTITUZIONE (n. 4578.1/2008)

---

> **Indirizzo**

📅 dal 17/06/2008  
**Immobile attuale**  
Comune di **LOIRI PORTO SAN PAOLO (M275)**  
**(SS)**  
Foglio **234** Particella **1469** Subalterno **20**  
VIA DELLE VIGNE n. SN Piano T

COSTITUZIONE del 17/06/2008 Pratica n. SS0184128  
in atti dal 17/06/2008 COSTITUZIONE (n. 4578.1/2008)

---

> **Dati di classamento**

📅 dal 17/06/2008 al 17/06/2009  
**Immobile attuale**  
Comune di **LOIRI PORTO SAN PAOLO (M275)**  
**(SS)**  
Foglio **234** Particella **1469** Subalterno **20**  
Rendita: **Euro 524,20**  
Categoria **A/2<sup>a</sup>**, Classe **2**, Consistenza **3,5 vani**

COSTITUZIONE del 17/06/2008 Pratica n. SS0184128  
in atti dal 17/06/2008 COSTITUZIONE (n. 4578.1/2008)

Annotazioni: classamento e rendita proposti (d.m.  
701/94)

📅 dal 17/06/2009  
**Immobile attuale**  
Comune di **LOIRI PORTO SAN PAOLO (M275)**  
**(SS)**  
Foglio **234** Particella **1469** Subalterno **20**  
Rendita: **Euro 524,20**  
Categoria **A/2<sup>a</sup>**, Classe **2**, Consistenza **3,5 vani**

VARIAZIONE NEL CLASSAMENTO del 17/06/2009  
Pratica n. SS0178291 in atti dal 17/06/2009  
VARIAZIONE DI CLASSAMENTO (n. 20069.1/2009)

Annotazioni: classamento e rendita non rettificati entro  
dodici mesi dalla data di iscrizione in atti della  
dichiarazione (d.m. 701/94)

---

> **Dati di superficie**

📅 dal 09/11/2015  
**Immobile attuale**  
Comune di **LOIRI PORTO SAN PAOLO (M275)**  
**(SS)**  
Foglio **234** Particella **1469** Subalterno **20**  
Totale: **72 m<sup>2</sup>**  
Totale escluse aree scoperte : **63 m<sup>2</sup>**

Superficie di Impianto pubblicata il 09/11/2015

Dati relativi alla planimetria : data di presentazione  
17/06/2008, prot. n. SS0184128

> Storia degli intestati dell'immobile

**Dati identificativi:** Immobile attuale - Comune di LOIRI PORTO SAN PAOLO (M275)(SS) Foglio 234  
Particella 1469 Sub. 20

[REDACTED]  
sede in ALBENGA (SV)

📅 dal 17/06/2008

Diritto di: Proprieta' per 1000/1000 (deriva dall'atto  
1)

1. COSTITUZIONE del 17/06/2008 Pratica n.  
SS0184128 in atti dal 17/06/2008 COSTITUZIONE (n.  
4578.1/2008)

---

Visura telematica

Tributi speciali: Euro 0,90

---

Legenda

a) A/2: Abitazioni di tipo civile

b) Escluse le "superfici di balconi, terrazzi e aree scoperte pertinenziali e accessorie, comunicanti o non comunicanti"  
- cfr. Provvedimento del Direttore dell'Agenzia delle Entrate 29 marzo 2013

## Catasto fabbricati

# Visura storica per immobile

Situazione degli atti informatizzati dall'impianto meccanografico al 06/11/2024



Immobile di catasto fabbricati



Causali di aggiornamento ed annotazioni

Informazioni riportate negli atti del catasto al 06/11/2024

**Dati identificativi:** Comune di LOIRI PORTO SAN PAOLO (M275) (SS)

Foglio 234 Particella 1469 Subalterno 23

**Particelle corrispondenti al catasto terreni**

Comune di LOIRI PORTO SAN PAOLO (M275)  
(SS)

Foglio 234 Particella 1469

**Classamento:**

Rendita: Euro 340,86

Categoria A/10<sup>9</sup>, Classe U, Consistenza 1,5 vani

Foglio 234 Particella 1469 Subalterno 23

**Indirizzo:** VIA DELLE VIGNE n. SN Piano T

**Dati di superficie:** Totale: 41 m<sup>2</sup> Totale escluse aree scoperte <sup>b)</sup>: 41 m<sup>2</sup>

### > Intestati catastali

sede in ALBENGA (SV)

Diritto di: Proprieta' per 1000/1000

### > Dati identificativi

📅 dal 17/06/2008

**Immobile attuale**

Comune di LOIRI PORTO SAN PAOLO (M275)  
(SS)

Foglio 234 Particella 1469 Subalterno 23

COSTITUZIONE del 17/06/2008 Pratica n. SS0184128  
in atti dal 17/06/2008 COSTITUZIONE (n. 4578.1/2008)

---

> **Indirizzo**

📅 dal 17/06/2008  
**Immobile attuale**  
Comune di **LOIRI PORTO SAN PAOLO (M275)**  
**(SS)**  
Foglio **234** Particella **1469** Subalterno **23**  
VIA DELLE VIGNE n. SN Piano T

COSTITUZIONE del 17/06/2008 Pratica n. SS0184128  
in atti dal 17/06/2008 COSTITUZIONE (n. 4578.1/2008)

---

> **Dati di classamento**

📅 dal 17/06/2008 al 17/06/2009  
**Immobile attuale**  
Comune di **LOIRI PORTO SAN PAOLO (M275)**  
**(SS)**  
Foglio **234** Particella **1469** Subalterno **23**  
Rendita: **Euro 340,86**  
Categoria **A/10<sup>91</sup>**, Classe **U**, Consistenza **1,5 vani**

COSTITUZIONE del 17/06/2008 Pratica n. SS0184128  
in atti dal 17/06/2008 COSTITUZIONE (n. 4578.1/2008)

Annotazioni: classamento e rendita proposti (d.m.  
701/94)

📅 dal 17/06/2009  
**Immobile attuale**  
Comune di **LOIRI PORTO SAN PAOLO (M275)**  
**(SS)**  
Foglio **234** Particella **1469** Subalterno **23**  
Rendita: **Euro 340,86**  
Categoria **A/10<sup>91</sup>**, Classe **U**, Consistenza **1,5 vani**

VARIAZIONE NEL CLASSAMENTO del 17/06/2009  
Pratica n. SS0178291 in atti dal 17/06/2009  
VARIAZIONE DI CLASSAMENTO (n. 20069.1/2009)

Annotazioni: classamento e rendita non rettificati entro  
dodici mesi dalla data di iscrizione in atti della  
dichiarazione (d.m. 701/94)

---

> **Dati di superficie**

📅 dal 09/11/2015  
**Immobile attuale**  
Comune di **LOIRI PORTO SAN PAOLO (M275)**  
**(SS)**  
Foglio **234** Particella **1469** Subalterno **23**  
Totale: **41 m<sup>2</sup>**

Superficie di Impianto pubblicata il 09/11/2015

Dati relativi alla planimetria : data di presentazione  
17/06/2008, prot. n. SS0184128

> Storia degli intestati dell'immobile

**Dati identificativi:** Immobile attuale - Comune di LOIRI PORTO SAN PAOLO (M275)(SS) Foglio 234  
Particella 1469 Sub. 23

[REDACTED]  
sede in ALBENGA (SV)

📅 dal 17/06/2008

Diritto di: Proprieta' per 1000/1000 (deriva dall'atto  
1)

1. COSTITUZIONE del 17/06/2008 Pratica n.  
SS0184128 in atti dal 17/06/2008 COSTITUZIONE (n.  
4578.1/2008)

---

Visura telematica

Tributi speciali: Euro 0,90

---

Legenda

a) A/10: Uffici e studi privati

b) Escluse le "superfici di balconi, terrazzi e aree scoperte pertinenziali e accessorie, comunicanti o non comunicanti"  
- cfr. Provvedimento del Direttore dell'Agenzia delle Entrate 29 marzo 2013

## Catasto fabbricati

# Visura storica per immobile

Situazione degli atti informatizzati dall'impianto meccanografico al 06/11/2024



Immobile di catasto fabbricati



Causali di aggiornamento ed annotazioni

Informazioni riportate negli atti del catasto al 06/11/2024

**Dati identificativi:** Comune di LOIRI PORTO SAN PAOLO (M275) (SS)

Foglio 234 Particella 1469 Subalterno 24

**Particelle corrispondenti al catasto terreni**

Comune di LOIRI PORTO SAN PAOLO (M275)  
(SS)

Foglio 234 Particella 1469

**Classamento:**

Rendita: Euro 568,10

Categoria A/10<sup>9</sup>, Classe U, Consistenza 2,5 vani

Foglio 234 Particella 1469 Subalterno 24

**Indirizzo:** VIA DELLE VIGNE n. SN Piano T

**Dati di superficie:** Totale: 62 m<sup>2</sup> Totale escluse aree scoperte <sup>b)</sup>: 62 m<sup>2</sup>

### > Intestati catastali

sede in ALBENGA (SV)

Diritto di: Proprieta' per 1000/1000

### > Dati identificativi

📅 dal 17/06/2008

**Immobile attuale**

Comune di LOIRI PORTO SAN PAOLO (M275)  
(SS)

Foglio 234 Particella 1469 Subalterno 24

COSTITUZIONE del 17/06/2008 Pratica n. SS0184128  
in atti dal 17/06/2008 COSTITUZIONE (n. 4578.1/2008)

---

> **Indirizzo**

📅 dal 17/06/2008  
**Immobile attuale**  
Comune di **LOIRI PORTO SAN PAOLO (M275)**  
**(SS)**  
Foglio **234** Particella **1469** Subalterno **24**  
VIA DELLE VIGNE n. SN Piano T

COSTITUZIONE del 17/06/2008 Pratica n. SS0184128  
in atti dal 17/06/2008 COSTITUZIONE (n. 4578.1/2008)

---

> **Dati di classamento**

📅 dal 17/06/2008 al 17/06/2009  
**Immobile attuale**  
Comune di **LOIRI PORTO SAN PAOLO (M275)**  
**(SS)**  
Foglio **234** Particella **1469** Subalterno **24**  
Rendita: **Euro 568,10**  
Categoria **A/10<sup>91</sup>**, Classe **U**, Consistenza **2,5 vani**

COSTITUZIONE del 17/06/2008 Pratica n. SS0184128  
in atti dal 17/06/2008 COSTITUZIONE (n. 4578.1/2008)

Annotazioni: classamento e rendita proposti (d.m.  
701/94)

📅 dal 17/06/2009  
**Immobile attuale**  
Comune di **LOIRI PORTO SAN PAOLO (M275)**  
**(SS)**  
Foglio **234** Particella **1469** Subalterno **24**  
Rendita: **Euro 568,10**  
Categoria **A/10<sup>91</sup>**, Classe **U**, Consistenza **2,5 vani**

VARIAZIONE NEL CLASSAMENTO del 17/06/2009  
Pratica n. SS0178291 in atti dal 17/06/2009  
VARIAZIONE DI CLASSAMENTO (n. 20069.1/2009)

Annotazioni: classamento e rendita non rettificati entro  
dodici mesi dalla data di iscrizione in atti della  
dichiarazione (d.m. 701/94)

---

> **Dati di superficie**

📅 dal 09/11/2015  
**Immobile attuale**  
Comune di **LOIRI PORTO SAN PAOLO (M275)**  
**(SS)**  
Foglio **234** Particella **1469** Subalterno **24**  
Totale: **62 m<sup>2</sup>**

Superficie di Impianto pubblicata il 09/11/2015

Dati relativi alla planimetria : data di presentazione  
17/06/2008, prot. n. SS0184128

> Storia degli intestati dell'immobile

**Dati identificativi:** Immobile attuale - Comune di LOIRI PORTO SAN PAOLO (M275)(SS) Foglio 234  
Particella 1469 Sub. 24

[REDACTED]  
sede in ALBENGA (SV)  
dal 17/06/2008  
Diritto di: Proprieta' per 1000/1000 (deriva dall'atto  
1)

1. COSTITUZIONE del 17/06/2008 Pratica n.  
SS0184128 in atti dal 17/06/2008 COSTITUZIONE (n.  
4578.1/2008)

---

Visura telematica

Tributi speciali: Euro 0,90

---

Legenda

a) A/10: Uffici e studi privati

b) Escluse le "superfici di balconi, terrazzi e aree scoperte pertinenziali e accessorie, comunicanti o non comunicanti"  
- cfr. Provvedimento del Direttore dell'Agenzia delle Entrate 29 marzo 2013

## Catasto fabbricati

# Visura storica per immobile

Situazione degli atti informatizzati dall'impianto meccanografico al 06/11/2024



Immobile di catasto fabbricati



Causali di aggiornamento ed annotazioni

Informazioni riportate negli atti del catasto al 06/11/2024

**Dati identificativi:** Comune di LOIRI PORTO SAN PAOLO (M275) (SS)

Foglio 234 Particella 1469 Subalterno 25

**Particelle corrispondenti al catasto terreni**

Comune di LOIRI PORTO SAN PAOLO (M275)  
(SS)

Foglio 234 Particella 1469

**Classamento:**

Rendita: Euro 908,96

Categoria A/10<sup>9</sup>, Classe U, Consistenza 4 vani

Foglio 234 Particella 1469 Subalterno 25

**Indirizzo:** VIA DELLE VIGNE n. SN Piano T

**Dati di superficie:** Totale: 70 m<sup>2</sup> Totale escluse aree scoperte <sup>b)</sup>: 70 m<sup>2</sup>

### > Intestati catastali

sede in ALBENGA (SV)

Diritto di: Proprieta' per 1000/1000

### > Dati identificativi

📅 dal 17/06/2008

**Immobile attuale**

Comune di LOIRI PORTO SAN PAOLO (M275)  
(SS)

Foglio 234 Particella 1469 Subalterno 25

COSTITUZIONE del 17/06/2008 Pratica n. SS0184128  
in atti dal 17/06/2008 COSTITUZIONE (n. 4578.1/2008)

---

> **Indirizzo**

📅 dal 17/06/2008  
**Immobile attuale**  
Comune di **LOIRI PORTO SAN PAOLO (M275)**  
**(SS)**  
Foglio **234** Particella **1469** Subalterno **25**  
VIA DELLE VIGNE n. SN Piano T

COSTITUZIONE del 17/06/2008 Pratica n. SS0184128  
in atti dal 17/06/2008 COSTITUZIONE (n. 4578.1/2008)

---

> **Dati di classamento**

📅 dal 17/06/2008 al 17/06/2009  
**Immobile attuale**  
Comune di **LOIRI PORTO SAN PAOLO (M275)**  
**(SS)**  
Foglio **234** Particella **1469** Subalterno **25**  
Rendita: **Euro 908,96**  
Categoria **A/10<sup>91</sup>**, Classe **U**, Consistenza **4,0 vani**

COSTITUZIONE del 17/06/2008 Pratica n. SS0184128  
in atti dal 17/06/2008 COSTITUZIONE (n. 4578.1/2008)

Annotazioni: classamento e rendita proposti (d.m.  
701/94)

📅 dal 17/06/2009  
**Immobile attuale**  
Comune di **LOIRI PORTO SAN PAOLO (M275)**  
**(SS)**  
Foglio **234** Particella **1469** Subalterno **25**  
Rendita: **Euro 908,96**  
Categoria **A/10<sup>91</sup>**, Classe **U**, Consistenza **4,0 vani**

VARIAZIONE NEL CLASSAMENTO del 17/06/2009  
Pratica n. SS0178291 in atti dal 17/06/2009  
VARIAZIONE DI CLASSAMENTO (n. 20069.1/2009)

Annotazioni: classamento e rendita non rettificati entro  
dodici mesi dalla data di iscrizione in atti della  
dichiarazione (d.m. 701/94)

---

> **Dati di superficie**

📅 dal 09/11/2015  
**Immobile attuale**  
Comune di **LOIRI PORTO SAN PAOLO (M275)**  
**(SS)**  
Foglio **234** Particella **1469** Subalterno **25**  
Totale: **70 m<sup>2</sup>**

Superficie di Impianto pubblicata il 09/11/2015

Dati relativi alla planimetria : data di presentazione  
17/06/2008, prot. n. SS0184128

> Storia degli intestati dell'immobile

**Dati identificativi:** Immobile attuale - Comune di LOIRI PORTO SAN PAOLO (M275)(SS) Foglio 234  
Particella 1469 Sub. 25

[REDACTED]  
sede in ALBENGA (SV)  
📅 dal 17/06/2008  
Diritto di: Proprieta' per 1000/1000 (deriva dall'atto  
1)

1. COSTITUZIONE del 17/06/2008 Pratica n.  
SS0184128 in atti dal 17/06/2008 COSTITUZIONE (n.  
4578.1/2008)

---

Visura telematica

Tributi speciali: Euro 0,90

---

Legenda

a) A/10: Uffici e studi privati

b) Escluse le "superfici di balconi, terrazzi e aree scoperte pertinenziali e accessorie, comunicanti o non comunicanti"  
- cfr. Provvedimento del Direttore dell'Agenzia delle Entrate 29 marzo 2013

## Catasto fabbricati

# Visura storica per immobile

Situazione degli atti informatizzati dall'impianto meccanografico al 06/11/2024



Immobile di catasto fabbricati



Causali di aggiornamento ed annotazioni

Informazioni riportate negli atti del catasto al 06/11/2024

**Dati identificativi:** Comune di LOIRI PORTO SAN PAOLO (M275) (SS)

Foglio 234 Particella 1469 Subalterno 27

**Particelle corrispondenti al catasto terreni**

Comune di LOIRI PORTO SAN PAOLO (M275)  
(SS)

Foglio 234 Particella 1469

**Classamento:**

Rendita: Euro 20,45

Categoria C/6<sup>9)</sup>, Classe 1, Consistenza 9 m<sup>2</sup>

Foglio 234 Particella 1469 Subalterno 27

**Indirizzo:** VIA DELLE VIGNE n. SN Piano T

**Dati di superficie:** Totale: 9 m<sup>2</sup>

### > Intestati catastali

sede in ALBENGA (SV)

Diritto di: Proprieta' per 1000/1000

### > Dati identificativi

📅 dal 17/06/2008

**Immobile attuale**

Comune di LOIRI PORTO SAN PAOLO (M275)  
(SS)

Foglio 234 Particella 1469 Subalterno 27

COSTITUZIONE del 17/06/2008 Pratica n. SS0184128  
in atti dal 17/06/2008 COSTITUZIONE (n. 4578.1/2008)

---

> **Indirizzo**

📅 dal 17/06/2008  
**Immobile attuale**  
Comune di **LOIRI PORTO SAN PAOLO (M275)**  
**(SS)**  
Foglio **234** Particella **1469** Subalterno **27**  
VIA DELLE VIGNE n. SN Piano T

COSTITUZIONE del 17/06/2008 Pratica n. SS0184128  
in atti dal 17/06/2008 COSTITUZIONE (n. 4578.1/2008)

---

> **Dati di classamento**

📅 dal 17/06/2008 al 17/06/2009  
**Immobile attuale**  
Comune di **LOIRI PORTO SAN PAOLO (M275)**  
**(SS)**  
Foglio **234** Particella **1469** Subalterno **27**  
Rendita: **Euro 20,45**  
Categoria **C/6<sup>a</sup>**, Classe **1**, Consistenza **9 m<sup>2</sup>**

COSTITUZIONE del 17/06/2008 Pratica n. SS0184128  
in atti dal 17/06/2008 COSTITUZIONE (n. 4578.1/2008)

Annotazioni: classamento e rendita proposti (d.m.  
701/94)

📅 dal 17/06/2009  
**Immobile attuale**  
Comune di **LOIRI PORTO SAN PAOLO (M275)**  
**(SS)**  
Foglio **234** Particella **1469** Subalterno **27**  
Rendita: **Euro 20,45**  
Categoria **C/6<sup>a</sup>**, Classe **1**, Consistenza **9 m<sup>2</sup>**

VARIAZIONE NEL CLASSAMENTO del 17/06/2009  
Pratica n. SS0178291 in atti dal 17/06/2009  
VARIAZIONE DI CLASSAMENTO (n. 20069.1/2009)

Annotazioni: classamento e rendita non rettificati entro  
dodici mesi dalla data di iscrizione in atti della  
dichiarazione (d.m. 701/94)

---

> **Dati di superficie**

📅 dal 09/11/2015  
**Immobile attuale**  
Comune di **LOIRI PORTO SAN PAOLO (M275)**  
**(SS)**  
Foglio **234** Particella **1469** Subalterno **27**  
Totale: **9 m<sup>2</sup>**

Superficie di Impianto pubblicata il 09/11/2015

Dati relativi alla planimetria : data di presentazione  
17/06/2008, prot. n. SS0184128

> Storia degli intestati dell'immobile

**Dati identificativi:** Immobile attuale - Comune di LOIRI PORTO SAN PAOLO (M275)(SS) Foglio 234  
Particella 1469 Sub. 27

[REDACTED]  
sede in ALBENGA (SV)  
📅 dal 17/06/2008  
Diritto di: Proprieta' per 1000/1000 (deriva dall'atto  
1)

1. COSTITUZIONE del 17/06/2008 Pratica n.  
SS0184128 in atti dal 17/06/2008 COSTITUZIONE (n.  
4578.1/2008)

---

*Visura telematica*

*Tributi speciali: Euro 0,90*

---

*Legenda*

*a) C/6: Stalle, scuderie, rimesse e autorimesse*

## Catasto fabbricati

# Visura storica per immobile

Situazione degli atti informatizzati dall'impianto meccanografico al 06/11/2024



Immobile di catasto fabbricati



Causali di aggiornamento ed annotazioni

Informazioni riportate negli atti del catasto al 06/11/2024

**Dati identificativi:** Comune di LOIRI PORTO SAN PAOLO (M275) (SS)

Foglio 234 Particella 1469 Subalterno 28

**Particelle corrispondenti al catasto terreni**

Comune di LOIRI PORTO SAN PAOLO (M275)  
(SS)

Foglio 234 Particella 1469

**Classamento:**

Rendita: Euro 18,18

Categoria C/6<sup>9)</sup>, Classe 1, Consistenza 8 m<sup>2</sup>

Foglio 234 Particella 1469 Subalterno 28

**Indirizzo:** VIA DELLE VIGNE n. SN Piano T

**Dati di superficie:** Totale: 8 m<sup>2</sup>

### > Intestati catastali

sede in ALBENGA (SV)

Diritto di: Proprieta' per 1000/1000

### > Dati identificativi

📅 dal 17/06/2008

**Immobile attuale**

Comune di LOIRI PORTO SAN PAOLO (M275)  
(SS)

Foglio 234 Particella 1469 Subalterno 28

COSTITUZIONE del 17/06/2008 Pratica n. SS0184128  
in atti dal 17/06/2008 COSTITUZIONE (n. 4578.1/2008)

---

> **Indirizzo**

📅 dal 17/06/2008  
**Immobile attuale**  
Comune di **LOIRI PORTO SAN PAOLO (M275)**  
**(SS)**  
Foglio **234** Particella **1469** Subalterno **28**  
VIA DELLE VIGNE n. SN Piano T

COSTITUZIONE del 17/06/2008 Pratica n. SS0184128  
in atti dal 17/06/2008 COSTITUZIONE (n. 4578.1/2008)

---

> **Dati di classamento**

📅 dal 17/06/2008 al 17/06/2009  
**Immobile attuale**  
Comune di **LOIRI PORTO SAN PAOLO (M275)**  
**(SS)**  
Foglio **234** Particella **1469** Subalterno **28**  
Rendita: **Euro 18,18**  
Categoria **C/6<sup>a</sup>**, Classe **1**, Consistenza **8 m<sup>2</sup>**

COSTITUZIONE del 17/06/2008 Pratica n. SS0184128  
in atti dal 17/06/2008 COSTITUZIONE (n. 4578.1/2008)

Annotazioni: classamento e rendita proposti (d.m.  
701/94)

📅 dal 17/06/2009  
**Immobile attuale**  
Comune di **LOIRI PORTO SAN PAOLO (M275)**  
**(SS)**  
Foglio **234** Particella **1469** Subalterno **28**  
Rendita: **Euro 18,18**  
Categoria **C/6<sup>a</sup>**, Classe **1**, Consistenza **8 m<sup>2</sup>**

VARIAZIONE NEL CLASSAMENTO del 17/06/2009  
Pratica n. SS0178291 in atti dal 17/06/2009  
VARIAZIONE DI CLASSAMENTO (n. 20069.1/2009)

Annotazioni: classamento e rendita non rettificati entro  
dodici mesi dalla data di iscrizione in atti della  
dichiarazione (d.m. 701/94)

---

> **Dati di superficie**

📅 dal 09/11/2015  
**Immobile attuale**  
Comune di **LOIRI PORTO SAN PAOLO (M275)**  
**(SS)**  
Foglio **234** Particella **1469** Subalterno **28**  
Totale: **8 m<sup>2</sup>**

Superficie di Impianto pubblicata il 09/11/2015

Dati relativi alla planimetria : data di presentazione  
17/06/2008, prot. n. SS0184128

> Storia degli intestati dell'immobile

**Dati identificativi:** Immobile attuale - Comune di LOIRI PORTO SAN PAOLO (M275)(SS) Foglio 234  
Particella 1469 Sub. 28

[REDACTED]  
sede in ALBENGA (SV)  
📅 dal 17/06/2008  
Diritto di: Proprieta' per 1000/1000 (deriva dall'atto  
1)

1. COSTITUZIONE del 17/06/2008 Pratica n.  
SS0184128 in atti dal 17/06/2008 COSTITUZIONE (n.  
4578.1/2008)

---

*Visura telematica*

*Tributi speciali: Euro 0,90*

---

*Legenda*

*a) C/6: Stalle, scuderie, rimesse e autorimesse*

## Catasto fabbricati

# Visura storica per immobile

Situazione degli atti informatizzati dall'impianto meccanografico al 06/11/2024



Immobile di catasto fabbricati



Causali di aggiornamento ed annotazioni

Informazioni riportate negli atti del catasto al 06/11/2024

**Dati identificativi:** Comune di LOIRI PORTO SAN PAOLO (M275) (SS)

Foglio 234 Particella 1469 Subalterno 29

**Particelle corrispondenti al catasto terreni**

Comune di LOIRI PORTO SAN PAOLO (M275)  
(SS)

Foglio 234 Particella 1469

**Classamento:**

Rendita: Euro 27,27

Categoria C/6<sup>9)</sup>, Classe 1, Consistenza 12 m<sup>2</sup>

Foglio 234 Particella 1469 Subalterno 29

**Indirizzo:** VIA DELLE VIGNE n. SN Piano T

**Dati di superficie:** Totale: 12 m<sup>2</sup>

### > Intestati catastali

sede in ALBENGA (SV)

Diritto di: Proprieta' per 1000/1000

### > Dati identificativi

📅 dal 17/06/2008

**Immobile attuale**

Comune di LOIRI PORTO SAN PAOLO (M275)  
(SS)

Foglio 234 Particella 1469 Subalterno 29

COSTITUZIONE del 17/06/2008 Pratica n. SS0184128  
in atti dal 17/06/2008 COSTITUZIONE (n. 4578.1/2008)

---

> **Indirizzo**

📅 dal 17/06/2008  
**Immobile attuale**  
Comune di **LOIRI PORTO SAN PAOLO (M275)**  
**(SS)**  
Foglio **234** Particella **1469** Subalterno **29**  
VIA DELLE VIGNE n. SN Piano T

COSTITUZIONE del 17/06/2008 Pratica n. SS0184128  
in atti dal 17/06/2008 COSTITUZIONE (n. 4578.1/2008)

---

> **Dati di classamento**

📅 dal 17/06/2008 al 17/06/2009  
**Immobile attuale**  
Comune di **LOIRI PORTO SAN PAOLO (M275)**  
**(SS)**  
Foglio **234** Particella **1469** Subalterno **29**  
Rendita: **Euro 27,27**  
Categoria **C/6<sup>a</sup>**, Classe **1**, Consistenza **12 m<sup>2</sup>**

COSTITUZIONE del 17/06/2008 Pratica n. SS0184128  
in atti dal 17/06/2008 COSTITUZIONE (n. 4578.1/2008)

Annotazioni: classamento e rendita proposti (d.m.  
701/94)

📅 dal 17/06/2009  
**Immobile attuale**  
Comune di **LOIRI PORTO SAN PAOLO (M275)**  
**(SS)**  
Foglio **234** Particella **1469** Subalterno **29**  
Rendita: **Euro 27,27**  
Categoria **C/6<sup>a</sup>**, Classe **1**, Consistenza **12 m<sup>2</sup>**

VARIAZIONE NEL CLASSAMENTO del 17/06/2009  
Pratica n. SS0178291 in atti dal 17/06/2009  
VARIAZIONE DI CLASSAMENTO (n. 20069.1/2009)

Annotazioni: classamento e rendita non rettificati entro  
dodici mesi dalla data di iscrizione in atti della  
dichiarazione (d.m. 701/94)

---

> **Dati di superficie**

📅 dal 09/11/2015  
**Immobile attuale**  
Comune di **LOIRI PORTO SAN PAOLO (M275)**  
**(SS)**  
Foglio **234** Particella **1469** Subalterno **29**  
Totale: **12 m<sup>2</sup>**

Superficie di Impianto pubblicata il 09/11/2015

Dati relativi alla planimetria : data di presentazione  
17/06/2008, prot. n. SS0184128

> Storia degli intestati dell'immobile

**Dati identificativi:** Immobile attuale - Comune di LOIRI PORTO SAN PAOLO (M275)(SS) Foglio 234  
Particella 1469 Sub. 29

[REDACTED]  
sede in ALBENGA (SV)

📅 dal 17/06/2008

Diritto di: Proprieta' per 1000/1000 (deriva dall'atto  
1)

1. COSTITUZIONE del 17/06/2008 Pratica n.  
SS0184128 in atti dal 17/06/2008 COSTITUZIONE (n.  
4578.1/2008)

---

Visura telematica

Tributi speciali: Euro 0,90

---

Legenda

a) C/6: Stalle, scuderie, rimesse e autorimesse

## Catasto fabbricati

# Visura storica per immobile

Situazione degli atti informatizzati dall'impianto meccanografico al 06/11/2024



Immobile di catasto fabbricati



Causali di aggiornamento ed annotazioni

Informazioni riportate negli atti del catasto al 06/11/2024

**Dati identificativi:** Comune di LOIRI PORTO SAN PAOLO (M275) (SS)

Foglio 234 Particella 1469 Subalterno 30

**Particelle corrispondenti al catasto terreni**

Comune di LOIRI PORTO SAN PAOLO (M275)  
(SS)

Foglio 234 Particella 1469

**Classamento:**

Rendita: Euro 27,27

Categoria C/6<sup>9)</sup>, Classe 1, Consistenza 12 m<sup>2</sup>

Foglio 234 Particella 1469 Subalterno 30

**Indirizzo:** VIA DELLE VIGNE n. SN Piano T

**Dati di superficie:** Totale: 12 m<sup>2</sup>

### > Intestati catastali

sede in ALBENGA (SV)

Diritto di: Proprieta' per 1000/1000

### > Dati identificativi

📅 dal 17/06/2008

**Immobile attuale**

Comune di LOIRI PORTO SAN PAOLO (M275)  
(SS)

Foglio 234 Particella 1469 Subalterno 30

COSTITUZIONE del 17/06/2008 Pratica n. SS0184128  
in atti dal 17/06/2008 COSTITUZIONE (n. 4578.1/2008)

---

> **Indirizzo**

📅 dal 17/06/2008  
**Immobile attuale**  
Comune di **LOIRI PORTO SAN PAOLO (M275)**  
**(SS)**  
Foglio **234** Particella **1469** Subalterno **30**  
VIA DELLE VIGNE n. SN Piano T

COSTITUZIONE del 17/06/2008 Pratica n. SS0184128  
in atti dal 17/06/2008 COSTITUZIONE (n. 4578.1/2008)

---

> **Dati di classamento**

📅 dal 17/06/2008 al 17/06/2009  
**Immobile attuale**  
Comune di **LOIRI PORTO SAN PAOLO (M275)**  
**(SS)**  
Foglio **234** Particella **1469** Subalterno **30**  
Rendita: **Euro 27,27**  
Categoria **C/6<sup>a</sup>**, Classe **1**, Consistenza **12 m<sup>2</sup>**

COSTITUZIONE del 17/06/2008 Pratica n. SS0184128  
in atti dal 17/06/2008 COSTITUZIONE (n. 4578.1/2008)

Annotazioni: classamento e rendita proposti (d.m.  
701/94)

📅 dal 17/06/2009  
**Immobile attuale**  
Comune di **LOIRI PORTO SAN PAOLO (M275)**  
**(SS)**  
Foglio **234** Particella **1469** Subalterno **30**  
Rendita: **Euro 27,27**  
Categoria **C/6<sup>a</sup>**, Classe **1**, Consistenza **12 m<sup>2</sup>**

VARIAZIONE NEL CLASSAMENTO del 17/06/2009  
Pratica n. SS0178291 in atti dal 17/06/2009  
VARIAZIONE DI CLASSAMENTO (n. 20069.1/2009)

Annotazioni: classamento e rendita non rettificati entro  
dodici mesi dalla data di iscrizione in atti della  
dichiarazione (d.m. 701/94)

---

> **Dati di superficie**

📅 dal 09/11/2015  
**Immobile attuale**  
Comune di **LOIRI PORTO SAN PAOLO (M275)**  
**(SS)**  
Foglio **234** Particella **1469** Subalterno **30**  
Totale: **12 m<sup>2</sup>**

Superficie di Impianto pubblicata il 09/11/2015

Dati relativi alla planimetria : data di presentazione  
17/06/2008, prot. n. SS0184128

> Storia degli intestati dell'immobile

**Dati identificativi:** Immobile attuale - Comune di LOIRI PORTO SAN PAOLO (M275)(SS) Foglio 234  
Particella 1469 Sub. 30

[REDACTED]  
sede in ALBENGA (SV)

📅 dal 17/06/2008

Diritto di: Proprieta' per 1000/1000 (deriva dall'atto  
1)

1. COSTITUZIONE del 17/06/2008 Pratica n.  
SS0184128 in atti dal 17/06/2008 COSTITUZIONE (n.  
4578.1/2008)

---

*Visura telematica*

*Tributi speciali: Euro 0,90*

---

*Legenda*

*a) C/6: Stalle, scuderie, rimesse e autorimessa*

## Catasto fabbricati

# Visura storica per immobile

Situazione degli atti informatizzati dall'impianto meccanografico al 06/11/2024



Immobile di catasto fabbricati



Causali di aggiornamento ed annotazioni

Informazioni riportate negli atti del catasto al 06/11/2024

**Dati identificativi:** Comune di LOIRI PORTO SAN PAOLO (M275) (SS)

Foglio 234 Particella 1469 Subalterno 31

**Particelle corrispondenti al catasto terreni**

Comune di LOIRI PORTO SAN PAOLO (M275)  
(SS)

Foglio 234 Particella 1469

**Classamento:**

Rendita: Euro 25,00

Categoria C/6<sup>9)</sup>, Classe 1, Consistenza 11 m<sup>2</sup>

Foglio 234 Particella 1469 Subalterno 31

**Indirizzo:** VIA DELLE VIGNE n. SN Piano T

**Dati di superficie:** Totale: 11 m<sup>2</sup>

### > Intestati catastali

sede in ALBENGA (SV)

Diritto di: Proprieta' per 1000/1000

### > Dati identificativi

📅 dal 17/06/2008

**Immobile attuale**

Comune di LOIRI PORTO SAN PAOLO (M275)  
(SS)

Foglio 234 Particella 1469 Subalterno 31

COSTITUZIONE del 17/06/2008 Pratica n. SS0184128  
in atti dal 17/06/2008 COSTITUZIONE (n. 4578.1/2008)

---

> **Indirizzo**

📅 dal 17/06/2008  
**Immobile attuale**  
Comune di **LOIRI PORTO SAN PAOLO (M275)**  
**(SS)**  
Foglio **234** Particella **1469** Subalterno **31**  
VIA DELLE VIGNE n. SN Piano T

COSTITUZIONE del 17/06/2008 Pratica n. SS0184128  
in atti dal 17/06/2008 COSTITUZIONE (n. 4578.1/2008)

---

> **Dati di classamento**

📅 dal 17/06/2008 al 17/06/2009  
**Immobile attuale**  
Comune di **LOIRI PORTO SAN PAOLO (M275)**  
**(SS)**  
Foglio **234** Particella **1469** Subalterno **31**  
Rendita: **Euro 25,00**  
Categoria **C/6<sup>a</sup>**, Classe **1**, Consistenza **11 m<sup>2</sup>**

COSTITUZIONE del 17/06/2008 Pratica n. SS0184128  
in atti dal 17/06/2008 COSTITUZIONE (n. 4578.1/2008)

Annotazioni: classamento e rendita proposti (d.m.  
701/94)

📅 dal 17/06/2009  
**Immobile attuale**  
Comune di **LOIRI PORTO SAN PAOLO (M275)**  
**(SS)**  
Foglio **234** Particella **1469** Subalterno **31**  
Rendita: **Euro 25,00**  
Categoria **C/6<sup>a</sup>**, Classe **1**, Consistenza **11 m<sup>2</sup>**

VARIAZIONE NEL CLASSAMENTO del 17/06/2009  
Pratica n. SS0178291 in atti dal 17/06/2009  
VARIAZIONE DI CLASSAMENTO (n. 20069.1/2009)

Annotazioni: classamento e rendita non rettificati entro  
dodici mesi dalla data di iscrizione in atti della  
dichiarazione (d.m. 701/94)

---

> **Dati di superficie**

📅 dal 09/11/2015  
**Immobile attuale**  
Comune di **LOIRI PORTO SAN PAOLO (M275)**  
**(SS)**  
Foglio **234** Particella **1469** Subalterno **31**  
Totale: **11 m<sup>2</sup>**

Superficie di Impianto pubblicata il 09/11/2015

Dati relativi alla planimetria : data di presentazione  
17/06/2008, prot. n. SS0184128

> Storia degli intestati dell'immobile

**Dati identificativi:** Immobile attuale - Comune di LOIRI PORTO SAN PAOLO (M275)(SS) Foglio 234  
Particella 1469 Sub. 31

[REDACTED]  
sede in ALBENGA (SV)

📅 dal 17/06/2008

Diritto di: Proprieta' per 1000/1000 (deriva dall'atto  
1)

1. COSTITUZIONE del 17/06/2008 Pratica n.  
SS0184128 in atti dal 17/06/2008 COSTITUZIONE (n.  
4578.1/2008)

---

*Visura telematica*

*Tributi speciali: Euro 0,90*

---

*Legenda*

*a) C/6: Stalle, scuderie, rimesse e autorimesse*

## Catasto fabbricati

# Visura storica per immobile

Situazione degli atti informatizzati dall'impianto meccanografico al 06/11/2024



Immobile di catasto fabbricati



Causali di aggiornamento ed annotazioni

Informazioni riportate negli atti del catasto al 06/11/2024

**Dati identificativi:** Comune di LOIRI PORTO SAN PAOLO (M275) (SS)

Foglio 234 Particella 1469 Subalterno 32

**Particelle corrispondenti al catasto terreni**

Comune di LOIRI PORTO SAN PAOLO (M275)  
(SS)

Foglio 234 Particella 1469

**Classamento:**

Rendita: Euro 25,00

Categoria C/6<sup>9)</sup>, Classe 1, Consistenza 11 m<sup>2</sup>

Foglio 234 Particella 1469 Subalterno 32

**Indirizzo:** VIA DELLE VIGNE n. SN Piano T

**Dati di superficie:** Totale: 11 m<sup>2</sup>

### > Intestati catastali

sede in ALBENGA (SV)

Diritto di: Proprieta' per 1000/1000

### > Dati identificativi

📅 dal 17/06/2008

**Immobile attuale**

Comune di LOIRI PORTO SAN PAOLO (M275)  
(SS)

Foglio 234 Particella 1469 Subalterno 32

COSTITUZIONE del 17/06/2008 Pratica n. SS0184128  
in atti dal 17/06/2008 COSTITUZIONE (n. 4578.1/2008)

---

> **Indirizzo**

📅 dal 17/06/2008  
**Immobile attuale**  
Comune di **LOIRI PORTO SAN PAOLO (M275)**  
**(SS)**  
Foglio **234** Particella **1469** Subalterno **32**  
VIA DELLE VIGNE n. SN Piano T

COSTITUZIONE del 17/06/2008 Pratica n. SS0184128  
in atti dal 17/06/2008 COSTITUZIONE (n. 4578.1/2008)

---

> **Dati di classamento**

📅 dal 17/06/2008 al 17/06/2009  
**Immobile attuale**  
Comune di **LOIRI PORTO SAN PAOLO (M275)**  
**(SS)**  
Foglio **234** Particella **1469** Subalterno **32**  
Rendita: **Euro 25,00**  
Categoria **C/6<sup>a</sup>**, Classe **1**, Consistenza **11 m<sup>2</sup>**

COSTITUZIONE del 17/06/2008 Pratica n. SS0184128  
in atti dal 17/06/2008 COSTITUZIONE (n. 4578.1/2008)

Annotazioni: classamento e rendita proposti (d.m.  
701/94)

📅 dal 17/06/2009  
**Immobile attuale**  
Comune di **LOIRI PORTO SAN PAOLO (M275)**  
**(SS)**  
Foglio **234** Particella **1469** Subalterno **32**  
Rendita: **Euro 25,00**  
Categoria **C/6<sup>a</sup>**, Classe **1**, Consistenza **11 m<sup>2</sup>**

VARIAZIONE NEL CLASSAMENTO del 17/06/2009  
Pratica n. SS0178291 in atti dal 17/06/2009  
VARIAZIONE DI CLASSAMENTO (n. 20069.1/2009)

Annotazioni: classamento e rendita non rettificati entro  
dodici mesi dalla data di iscrizione in atti della  
dichiarazione (d.m. 701/94)

---

> **Dati di superficie**

📅 dal 09/11/2015  
**Immobile attuale**  
Comune di **LOIRI PORTO SAN PAOLO (M275)**  
**(SS)**  
Foglio **234** Particella **1469** Subalterno **32**  
Totale: **11 m<sup>2</sup>**

Superficie di Impianto pubblicata il 09/11/2015

Dati relativi alla planimetria : data di presentazione  
17/06/2008, prot. n. SS0184128

> Storia degli intestati dell'immobile

**Dati identificativi:** Immobile attuale - Comune di LOIRI PORTO SAN PAOLO (M275)(SS) Foglio 234  
Particella 1469 Sub. 32

[REDACTED]  
sede in ALBENGA (SV)

📅 dal 17/06/2008

Diritto di: Proprieta' per 1000/1000 (deriva dall'atto  
1)

1. COSTITUZIONE del 17/06/2008 Pratica n.  
SS0184128 in atti dal 17/06/2008 COSTITUZIONE (n.  
4578.1/2008)

---

*Visura telematica*

*Tributi speciali: Euro 0,90*

---

*Legenda*

*a) C/6: Stalle, scuderie, rimesse e autorimesse*

## Catasto fabbricati

# Visura storica per immobile

Situazione degli atti informatizzati dall'impianto meccanografico al 06/11/2024



Immobile di catasto fabbricati



Causali di aggiornamento ed annotazioni

Informazioni riportate negli atti del catasto al 06/11/2024

**Dati identificativi:** Comune di LOIRI PORTO SAN PAOLO (M275) (SS)

Foglio 234 Particella 1469 Subalterno 33

**Particelle corrispondenti al catasto terreni**

Comune di LOIRI PORTO SAN PAOLO (M275)  
(SS)

Foglio 234 Particella 1469

**Classamento:**

Rendita: Euro 20,45

Categoria C/6<sup>9)</sup>, Classe 1, Consistenza 9 m<sup>2</sup>

Foglio 234 Particella 1469 Subalterno 33

**Indirizzo:** VIA DELLE VIGNE n. SN Piano T

**Dati di superficie:** Totale: 9 m<sup>2</sup>

### > Intestati catastali

sede in ALBENGA (SV)

Diritto di: Proprieta' per 1000/1000

### > Dati identificativi

📅 dal 17/06/2008

**Immobile attuale**

Comune di LOIRI PORTO SAN PAOLO (M275)  
(SS)

Foglio 234 Particella 1469 Subalterno 33

COSTITUZIONE del 17/06/2008 Pratica n. SS0184128  
in atti dal 17/06/2008 COSTITUZIONE (n. 4578.1/2008)

---

> **Indirizzo**

📅 dal 17/06/2008  
**Immobile attuale**  
Comune di **LOIRI PORTO SAN PAOLO (M275)**  
**(SS)**  
Foglio **234** Particella **1469** Subalterno **33**  
VIA DELLE VIGNE n. SN Piano T

COSTITUZIONE del 17/06/2008 Pratica n. SS0184128  
in atti dal 17/06/2008 COSTITUZIONE (n. 4578.1/2008)

---

> **Dati di classamento**

📅 dal 17/06/2008 al 17/06/2009  
**Immobile attuale**  
Comune di **LOIRI PORTO SAN PAOLO (M275)**  
**(SS)**  
Foglio **234** Particella **1469** Subalterno **33**  
Rendita: **Euro 20,45**  
Categoria **C/6<sup>a</sup>**, Classe **1**, Consistenza **9 m<sup>2</sup>**

COSTITUZIONE del 17/06/2008 Pratica n. SS0184128  
in atti dal 17/06/2008 COSTITUZIONE (n. 4578.1/2008)

Annotazioni: classamento e rendita proposti (d.m.  
701/94)

📅 dal 17/06/2009  
**Immobile attuale**  
Comune di **LOIRI PORTO SAN PAOLO (M275)**  
**(SS)**  
Foglio **234** Particella **1469** Subalterno **33**  
Rendita: **Euro 20,45**  
Categoria **C/6<sup>a</sup>**, Classe **1**, Consistenza **9 m<sup>2</sup>**

VARIAZIONE NEL CLASSAMENTO del 17/06/2009  
Pratica n. SS0178291 in atti dal 17/06/2009  
VARIAZIONE DI CLASSAMENTO (n. 20069.1/2009)

Annotazioni: classamento e rendita non rettificati entro  
dodici mesi dalla data di iscrizione in atti della  
dichiarazione (d.m. 701/94)

---

> **Dati di superficie**

📅 dal 09/11/2015  
**Immobile attuale**  
Comune di **LOIRI PORTO SAN PAOLO (M275)**  
**(SS)**  
Foglio **234** Particella **1469** Subalterno **33**  
Totale: **9 m<sup>2</sup>**

Superficie di Impianto pubblicata il 09/11/2015

Dati relativi alla planimetria : data di presentazione  
17/06/2008, prot. n. SS0184128

> Storia degli intestati dell'immobile

**Dati identificativi:** Immobile attuale - Comune di LOIRI PORTO SAN PAOLO (M275)(SS) Foglio 234  
Particella 1469 Sub. 33

[REDACTED]  
sede in ALBENGA (SV)  
📅 dal 17/06/2008  
Diritto di: Proprieta' per 1000/1000 (deriva dall'atto  
1)

1. COSTITUZIONE del 17/06/2008 Pratica n.  
SS0184128 in atti dal 17/06/2008 COSTITUZIONE (n.  
4578.1/2008)

---

*Visura telematica*

*Tributi speciali: Euro 0,90*

---

*Legenda*

*a) C/6: Stalle, scuderie, rimesse e autorimesse*

## Catasto fabbricati

# Visura storica per immobile

Situazione degli atti informatizzati dall'impianto meccanografico al 06/11/2024



Immobile di catasto fabbricati



Causali di aggiornamento ed annotazioni

Informazioni riportate negli atti del catasto al 06/11/2024

**Dati identificativi:** Comune di LOIRI PORTO SAN PAOLO (M275) (SS)

Foglio 234 Particella 1469 Subalterno 34

**Particelle corrispondenti al catasto terreni**

Comune di LOIRI PORTO SAN PAOLO (M275)  
(SS)

Foglio 234 Particella 1469

**Classamento:**

Rendita: Euro 20,45

Categoria C/6<sup>9)</sup>, Classe 1, Consistenza 9 m<sup>2</sup>

Foglio 234 Particella 1469 Subalterno 34

**Indirizzo:** VIA DELLE VIGNE n. SN Piano T

**Dati di superficie:** Totale: 9 m<sup>2</sup>

### > Intestati catastali

sede in ALBENGA (SV)

Diritto di: Proprieta' per 1000/1000

### > Dati identificativi

📅 dal 17/06/2008

**Immobile attuale**

Comune di LOIRI PORTO SAN PAOLO (M275)  
(SS)

Foglio 234 Particella 1469 Subalterno 34

COSTITUZIONE del 17/06/2008 Pratica n. SS0184128  
in atti dal 17/06/2008 COSTITUZIONE (n. 4578.1/2008)

---

> **Indirizzo**

📅 dal 17/06/2008  
**Immobile attuale**  
Comune di **LOIRI PORTO SAN PAOLO (M275)**  
**(SS)**  
Foglio **234** Particella **1469** Subalterno **34**  
VIA DELLE VIGNE n. SN Piano T

COSTITUZIONE del 17/06/2008 Pratica n. SS0184128  
in atti dal 17/06/2008 COSTITUZIONE (n. 4578.1/2008)

---

> **Dati di classamento**

📅 dal 17/06/2008 al 17/06/2009  
**Immobile attuale**  
Comune di **LOIRI PORTO SAN PAOLO (M275)**  
**(SS)**  
Foglio **234** Particella **1469** Subalterno **34**  
Rendita: **Euro 20,45**  
Categoria **C/6<sup>a</sup>**, Classe **1**, Consistenza **9 m<sup>2</sup>**

COSTITUZIONE del 17/06/2008 Pratica n. SS0184128  
in atti dal 17/06/2008 COSTITUZIONE (n. 4578.1/2008)

Annotazioni: classamento e rendita proposti (d.m.  
701/94)

📅 dal 17/06/2009  
**Immobile attuale**  
Comune di **LOIRI PORTO SAN PAOLO (M275)**  
**(SS)**  
Foglio **234** Particella **1469** Subalterno **34**  
Rendita: **Euro 20,45**  
Categoria **C/6<sup>a</sup>**, Classe **1**, Consistenza **9 m<sup>2</sup>**

VARIAZIONE NEL CLASSAMENTO del 17/06/2009  
Pratica n. SS0178291 in atti dal 17/06/2009  
VARIAZIONE DI CLASSAMENTO (n. 20069.1/2009)

Annotazioni: classamento e rendita non rettificati entro  
dodici mesi dalla data di iscrizione in atti della  
dichiarazione (d.m. 701/94)

---

> **Dati di superficie**

📅 dal 09/11/2015  
**Immobile attuale**  
Comune di **LOIRI PORTO SAN PAOLO (M275)**  
**(SS)**  
Foglio **234** Particella **1469** Subalterno **34**  
Totale: **9 m<sup>2</sup>**

Superficie di Impianto pubblicata il 09/11/2015

Dati relativi alla planimetria : data di presentazione  
17/06/2008, prot. n. SS0184128

> Storia degli intestati dell'immobile

**Dati identificativi:** Immobile attuale - Comune di LOIRI PORTO SAN PAOLO (M275)(SS) Foglio 234  
Particella 1469 Sub. 34

[REDACTED]  
sede in ALBENGA (SV)

📅 dal 17/06/2008

Diritto di: Proprieta' per 1000/1000 (deriva dall'atto  
1)

1. COSTITUZIONE del 17/06/2008 Pratica n.  
SS0184128 in atti dal 17/06/2008 COSTITUZIONE (n.  
4578.1/2008)

---

Visura telematica

Tributi speciali: Euro 0,90

---

Legenda

a) C/6: Stalle, scuderie, rimesse e autorimesse

## Catasto fabbricati

# Visura storica per immobile

Situazione degli atti informatizzati dall'impianto meccanografico al 06/11/2024



Immobile di catasto fabbricati



Causali di aggiornamento ed annotazioni

Informazioni riportate negli atti del catasto al 06/11/2024

**Dati identificativi:** Comune di LOIRI PORTO SAN PAOLO (M275) (SS)

Foglio 234 Particella 1469 Subalterno 36

**Particelle corrispondenti al catasto terreni**

Comune di LOIRI PORTO SAN PAOLO (M275)  
(SS)

Foglio 234 Particella 1469

**Classamento:**

Rendita: Euro 524,20

Categoria A/2<sup>a</sup>), Classe 2, Consistenza 3,5 vani

Foglio 234 Particella 1469 Subalterno 36

**Indirizzo:** VIA DELLE VIGNE n. SN Piano 1

**Dati di superficie:** Totale: 56 m<sup>2</sup> Totale escluse aree scoperte <sup>b)</sup>: 53 m<sup>2</sup>

### > Intestati catastali

sede in ALBENGA (SV)

Diritto di: Proprieta' per 1000/1000

### > Dati identificativi

📅 dal 17/06/2008

**Immobile attuale**

Comune di LOIRI PORTO SAN PAOLO (M275)  
(SS)

Foglio 234 Particella 1469 Subalterno 36

COSTITUZIONE del 17/06/2008 Pratica n. SS0184128  
in atti dal 17/06/2008 COSTITUZIONE (n. 4578.1/2008)

---

> **Indirizzo**

📅 dal 17/06/2008  
**Immobile attuale**  
Comune di **LOIRI PORTO SAN PAOLO (M275)**  
**(SS)**  
Foglio **234** Particella **1469** Subalterno **36**  
VIA DELLE VIGNE n. SN Piano 1

COSTITUZIONE del 17/06/2008 Pratica n. SS0184128  
in atti dal 17/06/2008 COSTITUZIONE (n. 4578.1/2008)

---

> **Dati di classamento**

📅 dal 17/06/2008 al 17/06/2009  
**Immobile attuale**  
Comune di **LOIRI PORTO SAN PAOLO (M275)**  
**(SS)**  
Foglio **234** Particella **1469** Subalterno **36**  
Rendita: **Euro 524,20**  
Categoria **A/2<sup>a</sup>**, Classe **2**, Consistenza **3,5 vani**

COSTITUZIONE del 17/06/2008 Pratica n. SS0184128  
in atti dal 17/06/2008 COSTITUZIONE (n. 4578.1/2008)

Annotazioni: classamento e rendita proposti (d.m.  
701/94)

📅 dal 17/06/2009  
**Immobile attuale**  
Comune di **LOIRI PORTO SAN PAOLO (M275)**  
**(SS)**  
Foglio **234** Particella **1469** Subalterno **36**  
Rendita: **Euro 524,20**  
Categoria **A/2<sup>a</sup>**, Classe **2**, Consistenza **3,5 vani**

VARIAZIONE NEL CLASSAMENTO del 17/06/2009  
Pratica n. SS0178291 in atti dal 17/06/2009  
VARIAZIONE DI CLASSAMENTO (n. 20069.1/2009)

Annotazioni: classamento e rendita non rettificati entro  
dodici mesi dalla data di iscrizione in atti della  
dichiarazione (d.m. 701/94)

---

> **Dati di superficie**

📅 dal 09/11/2015  
**Immobile attuale**  
Comune di **LOIRI PORTO SAN PAOLO (M275)**  
**(SS)**  
Foglio **234** Particella **1469** Subalterno **36**  
Totale: **56 m<sup>2</sup>**  
Totale escluse aree scoperte : **53 m<sup>2</sup>**

Superficie di Impianto pubblicata il 09/11/2015

Dati relativi alla planimetria : data di presentazione  
17/06/2008, prot. n. SS0184128

> Storia degli intestati dell'immobile

**Dati identificativi:** Immobile attuale - Comune di LOIRI PORTO SAN PAOLO (M275)(SS) Foglio 234  
Particella 1469 Sub. 36

[REDACTED]  
sede in ALBENGA (SV)  
📅 dal 17/06/2008  
Diritto di: Proprieta' per 1000/1000 (deriva dall'atto  
1)

1. COSTITUZIONE del 17/06/2008 Pratica n.  
SS0184128 in atti dal 17/06/2008 COSTITUZIONE (n.  
4578.1/2008)

---

Visura telematica

Tributi speciali: Euro 0,90

---

Legenda

a) A/2: Abitazioni di tipo civile

b) Escluse le "superfici di balconi, terrazzi e aree scoperte pertinenziali e accessorie, comunicanti o non comunicanti"  
- cfr. Provvedimento del Direttore dell'Agenzia delle Entrate 29 marzo 2013

## Catasto fabbricati

# Visura storica per immobile

Situazione degli atti informatizzati dall'impianto meccanografico al 06/11/2024



Immobile di catasto fabbricati



Causali di aggiornamento ed annotazioni

Informazioni riportate negli atti del catasto al 06/11/2024

**Dati identificativi:** Comune di LOIRI PORTO SAN PAOLO (M275) (SS)

Foglio 234 Particella 1469 Subalterno 37

**Particelle corrispondenti al catasto terreni**

Comune di LOIRI PORTO SAN PAOLO (M275)  
(SS)

Foglio 234 Particella 1469

**Classamento:**

Rendita: Euro 449,32

Categoria A/2<sup>a</sup>), Classe 2, Consistenza 3 vani

Foglio 234 Particella 1469 Subalterno 37

**Indirizzo:** VIA DELLE VIGNE n. SN Piano 1

**Dati di superficie:** Totale: 49 m<sup>2</sup> Totale escluse aree scoperte <sup>b)</sup>: 44 m<sup>2</sup>

### > Intestati catastali

sede in ALBENGA (SV)

Diritto di: Proprieta' per 1000/1000

### > Dati identificativi

📅 dal 17/06/2008

**Immobile attuale**

Comune di LOIRI PORTO SAN PAOLO (M275)  
(SS)

Foglio 234 Particella 1469 Subalterno 37

COSTITUZIONE del 17/06/2008 Pratica n. SS0184128  
in atti dal 17/06/2008 COSTITUZIONE (n. 4578.1/2008)

---

> **Indirizzo**

📅 dal 17/06/2008  
**Immobile attuale**  
Comune di **LOIRI PORTO SAN PAOLO (M275)**  
**(SS)**  
Foglio **234** Particella **1469** Subalterno **37**  
VIA DELLE VIGNE n. SN Piano 1

COSTITUZIONE del 17/06/2008 Pratica n. SS0184128  
in atti dal 17/06/2008 COSTITUZIONE (n. 4578.1/2008)

---

> **Dati di classamento**

📅 dal 17/06/2008 al 17/06/2009  
**Immobile attuale**  
Comune di **LOIRI PORTO SAN PAOLO (M275)**  
**(SS)**  
Foglio **234** Particella **1469** Subalterno **37**  
Rendita: **Euro 449,32**  
Categoria **A/2<sup>a</sup>**, Classe **2**, Consistenza **3,0 vani**

COSTITUZIONE del 17/06/2008 Pratica n. SS0184128  
in atti dal 17/06/2008 COSTITUZIONE (n. 4578.1/2008)

Annotazioni: classamento e rendita proposti (d.m.  
701/94)

📅 dal 17/06/2009  
**Immobile attuale**  
Comune di **LOIRI PORTO SAN PAOLO (M275)**  
**(SS)**  
Foglio **234** Particella **1469** Subalterno **37**  
Rendita: **Euro 449,32**  
Categoria **A/2<sup>a</sup>**, Classe **2**, Consistenza **3,0 vani**

VARIAZIONE NEL CLASSAMENTO del 17/06/2009  
Pratica n. SS0178291 in atti dal 17/06/2009  
VARIAZIONE DI CLASSAMENTO (n. 20069.1/2009)

Annotazioni: classamento e rendita non rettificati entro  
dodici mesi dalla data di iscrizione in atti della  
dichiarazione (d.m. 701/94)

---

> **Dati di superficie**

📅 dal 09/11/2015  
**Immobile attuale**  
Comune di **LOIRI PORTO SAN PAOLO (M275)**  
**(SS)**  
Foglio **234** Particella **1469** Subalterno **37**  
Totale: **49 m<sup>2</sup>**  
Totale escluse aree scoperte : **44 m<sup>2</sup>**

Superficie di Impianto pubblicata il 09/11/2015

Dati relativi alla planimetria : data di presentazione  
17/06/2008, prot. n. SS0184128

> Storia degli intestati dell'immobile

**Dati identificativi:** Immobile attuale - Comune di LOIRI PORTO SAN PAOLO (M275)(SS) Foglio 234  
Particella 1469 Sub. 37

[REDACTED]  
sede in ALBENGA (SV)

📅 dal 17/06/2008

Diritto di: Proprieta' per 1000/1000 (deriva dall'atto  
1)

1. COSTITUZIONE del 17/06/2008 Pratica n.  
SS0184128 in atti dal 17/06/2008 COSTITUZIONE (n.  
4578.1/2008)

---

Visura telematica

Tributi speciali: Euro 0,90

---

Legenda

a) A/2: Abitazioni di tipo civile

b) Escluse le "superfici di balconi, terrazzi e aree scoperte pertinenziali e accessorie, comunicanti o non comunicanti"  
- cfr. Provvedimento del Direttore dell'Agenzia delle Entrate 29 marzo 2013

## Catasto fabbricati

# Visura storica per immobile

Situazione degli atti informatizzati dall'impianto meccanografico al 06/11/2024



Immobile di catasto fabbricati



Causali di aggiornamento ed annotazioni

Informazioni riportate negli atti del catasto al 06/11/2024

**Dati identificativi:** Comune di LOIRI PORTO SAN PAOLO (M275) (SS)

Foglio 234 Particella 1469 Subalterno 38

**Particelle corrispondenti al catasto terreni**

Comune di LOIRI PORTO SAN PAOLO (M275)  
(SS)

Foglio 234 Particella 1469

**Classamento:**

Rendita: Euro 599,09

Categoria A/2<sup>9)</sup>, Classe 2, Consistenza 4 vani

Foglio 234 Particella 1469 Subalterno 38

**Indirizzo:** VIA DELLE VIGNE n. SN Piano 1

**Dati di superficie:** Totale: 64 m<sup>2</sup> Totale escluse aree scoperte <sup>b)</sup>: 60 m<sup>2</sup>

### > Intestati catastali

sede in ALBENGA (SV)

Diritto di: Proprieta' per 1000/1000

### > Dati identificativi

📅 dal 17/06/2008

**Immobile attuale**

Comune di LOIRI PORTO SAN PAOLO (M275)  
(SS)

Foglio 234 Particella 1469 Subalterno 38

COSTITUZIONE del 17/06/2008 Pratica n. SS0184128  
in atti dal 17/06/2008 COSTITUZIONE (n. 4578.1/2008)

---

> **Indirizzo**

📅 dal 17/06/2008  
**Immobile attuale**  
Comune di **LOIRI PORTO SAN PAOLO (M275)**  
**(SS)**  
Foglio **234** Particella **1469** Subalterno **38**  
VIA DELLE VIGNE n. SN Piano 1

COSTITUZIONE del 17/06/2008 Pratica n. SS0184128  
in atti dal 17/06/2008 COSTITUZIONE (n. 4578.1/2008)

---

> **Dati di classamento**

📅 dal 17/06/2008 al 17/06/2009  
**Immobile attuale**  
Comune di **LOIRI PORTO SAN PAOLO (M275)**  
**(SS)**  
Foglio **234** Particella **1469** Subalterno **38**  
Rendita: **Euro 599,09**  
Categoria **A/2<sup>a</sup>**, Classe **2**, Consistenza **4,0 vani**

COSTITUZIONE del 17/06/2008 Pratica n. SS0184128  
in atti dal 17/06/2008 COSTITUZIONE (n. 4578.1/2008)

Annotazioni: classamento e rendita proposti (d.m.  
701/94)

📅 dal 17/06/2009  
**Immobile attuale**  
Comune di **LOIRI PORTO SAN PAOLO (M275)**  
**(SS)**  
Foglio **234** Particella **1469** Subalterno **38**  
Rendita: **Euro 599,09**  
Categoria **A/2<sup>a</sup>**, Classe **2**, Consistenza **4,0 vani**

VARIAZIONE NEL CLASSAMENTO del 17/06/2009  
Pratica n. SS0178291 in atti dal 17/06/2009  
VARIAZIONE DI CLASSAMENTO (n. 20069.1/2009)

Annotazioni: classamento e rendita non rettificati entro  
dodici mesi dalla data di iscrizione in atti della  
dichiarazione (d.m. 701/94)

---

> **Dati di superficie**

📅 dal 09/11/2015  
**Immobile attuale**  
Comune di **LOIRI PORTO SAN PAOLO (M275)**  
**(SS)**  
Foglio **234** Particella **1469** Subalterno **38**  
Totale: **64 m<sup>2</sup>**  
Totale escluse aree scoperte : **60 m<sup>2</sup>**

Superficie di Impianto pubblicata il 09/11/2015

Dati relativi alla planimetria : data di presentazione  
17/06/2008, prot. n. SS0184128

> Storia degli intestati dell'immobile

**Dati identificativi:** Immobile attuale - Comune di LOIRI PORTO SAN PAOLO (M275)(SS) Foglio 234  
Particella 1469 Sub. 38

[REDACTED]  
sede in ALBENGA (SV)  
📅 dal 17/06/2008  
Diritto di: Proprieta' per 1000/1000 (deriva dall'atto  
1)

1. COSTITUZIONE del 17/06/2008 Pratica n.  
SS0184128 in atti dal 17/06/2008 COSTITUZIONE (n.  
4578.1/2008)

---

Visura telematica

Tributi speciali: Euro 0,90

---

Legenda

a) A/2: Abitazioni di tipo civile

b) Escluse le "superfici di balconi, terrazzi e aree scoperte pertinenziali e accessorie, comunicanti o non comunicanti"  
- cfr. Provvedimento del Direttore dell'Agenzia delle Entrate 29 marzo 2013

## Catasto fabbricati

# Visura storica per immobile

Situazione degli atti informatizzati dall'impianto meccanografico al 06/11/2024



Immobile di catasto fabbricati



Causali di aggiornamento ed annotazioni

Informazioni riportate negli atti del catasto al 06/11/2024

**Dati identificativi:** Comune di LOIRI PORTO SAN PAOLO (M275) (SS)

Foglio 234 Particella 1469 Subalterno 39

**Particelle corrispondenti al catasto terreni**

Comune di LOIRI PORTO SAN PAOLO (M275)  
(SS)

Foglio 234 Particella 1469

**Classamento:**

Rendita: Euro 908,96

Categoria A/10<sup>9</sup>, Classe U, Consistenza 4 vani

Foglio 234 Particella 1469 Subalterno 39

**Indirizzo:** VIA DELLE VIGNE n. SN Piano 1

**Dati di superficie:** Totale: 97 m<sup>2</sup> Totale escluse aree scoperte <sup>b)</sup>: 97 m<sup>2</sup>

### > Intestati catastali

sede in ALBENGA (SV)

Diritto di: Proprieta' per 1000/1000

### > Dati identificativi

📅 dal 17/06/2008

**Immobile attuale**

Comune di LOIRI PORTO SAN PAOLO (M275)  
(SS)

Foglio 234 Particella 1469 Subalterno 39

COSTITUZIONE del 17/06/2008 Pratica n. SS0184128  
in atti dal 17/06/2008 COSTITUZIONE (n. 4578.1/2008)

---

> **Indirizzo**

📅 dal 17/06/2008  
**Immobile attuale**  
Comune di **LOIRI PORTO SAN PAOLO (M275)**  
**(SS)**  
Foglio **234** Particella **1469** Subalterno **39**  
VIA DELLE VIGNE n. SN Piano 1

COSTITUZIONE del 17/06/2008 Pratica n. SS0184128  
in atti dal 17/06/2008 COSTITUZIONE (n. 4578.1/2008)

---

> **Dati di classamento**

📅 dal 17/06/2008 al 17/06/2009  
**Immobile attuale**  
Comune di **LOIRI PORTO SAN PAOLO (M275)**  
**(SS)**  
Foglio **234** Particella **1469** Subalterno **39**  
Rendita: **Euro 908,96**  
Categoria **A/10<sup>91</sup>**, Classe **U**, Consistenza **4,0 vani**

COSTITUZIONE del 17/06/2008 Pratica n. SS0184128  
in atti dal 17/06/2008 COSTITUZIONE (n. 4578.1/2008)

Annotazioni: classamento e rendita proposti (d.m.  
701/94)

📅 dal 17/06/2009  
**Immobile attuale**  
Comune di **LOIRI PORTO SAN PAOLO (M275)**  
**(SS)**  
Foglio **234** Particella **1469** Subalterno **39**  
Rendita: **Euro 908,96**  
Categoria **A/10<sup>91</sup>**, Classe **U**, Consistenza **4,0 vani**

VARIAZIONE NEL CLASSAMENTO del 17/06/2009  
Pratica n. SS0178291 in atti dal 17/06/2009  
VARIAZIONE DI CLASSAMENTO (n. 20069.1/2009)

Annotazioni: classamento e rendita non rettificati entro  
dodici mesi dalla data di iscrizione in atti della  
dichiarazione (d.m. 701/94)

---

> **Dati di superficie**

📅 dal 09/11/2015  
**Immobile attuale**  
Comune di **LOIRI PORTO SAN PAOLO (M275)**  
**(SS)**  
Foglio **234** Particella **1469** Subalterno **39**  
Totale: **97 m<sup>2</sup>**

Superficie di Impianto pubblicata il 09/11/2015

Dati relativi alla planimetria : data di presentazione  
17/06/2008, prot. n. SS0184128

> Storia degli intestati dell'immobile

**Dati identificativi:** Immobile attuale - Comune di LOIRI PORTO SAN PAOLO (M275)(SS) Foglio 234  
Particella 1469 Sub. 39

[REDACTED]  
sede in ALBENGA (SV)

📅 dal 17/06/2008

Diritto di: Proprieta' per 1000/1000 (deriva dall'atto  
1)

1. COSTITUZIONE del 17/06/2008 Pratica n.  
SS0184128 in atti dal 17/06/2008 COSTITUZIONE (n.  
4578.1/2008)

---

Visura telematica

Tributi speciali: Euro 0,90

---

Legenda

a) A/10: Uffici e studi privati

b) Escluse le "superfici di balconi, terrazzi e aree scoperte pertinenziali e accessorie, comunicanti o non comunicanti"  
- cfr. Provvedimento del Direttore dell'Agenzia delle Entrate 29 marzo 2013

**Agenzia del Territorio  
CATASTO FABBRICATI  
Ufficio Provinciale di  
Sassari**

Dichiarazione protocollo n. SS0184128 del 17/06/2008

Planimetria di u.i.u. in Comune di Loiri Porto San Paolo

Via Delle Vigne

civ. SN

Identificativi Catastali:

Sezione:

Foglio: 234

Particella: 1469



Subalterno: 3

Compilata da: [REDACTED]

Scheda n. 1

Scala 1:200

PIANTA PIANO INTERRATO  
Hi = 2.40 m.

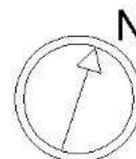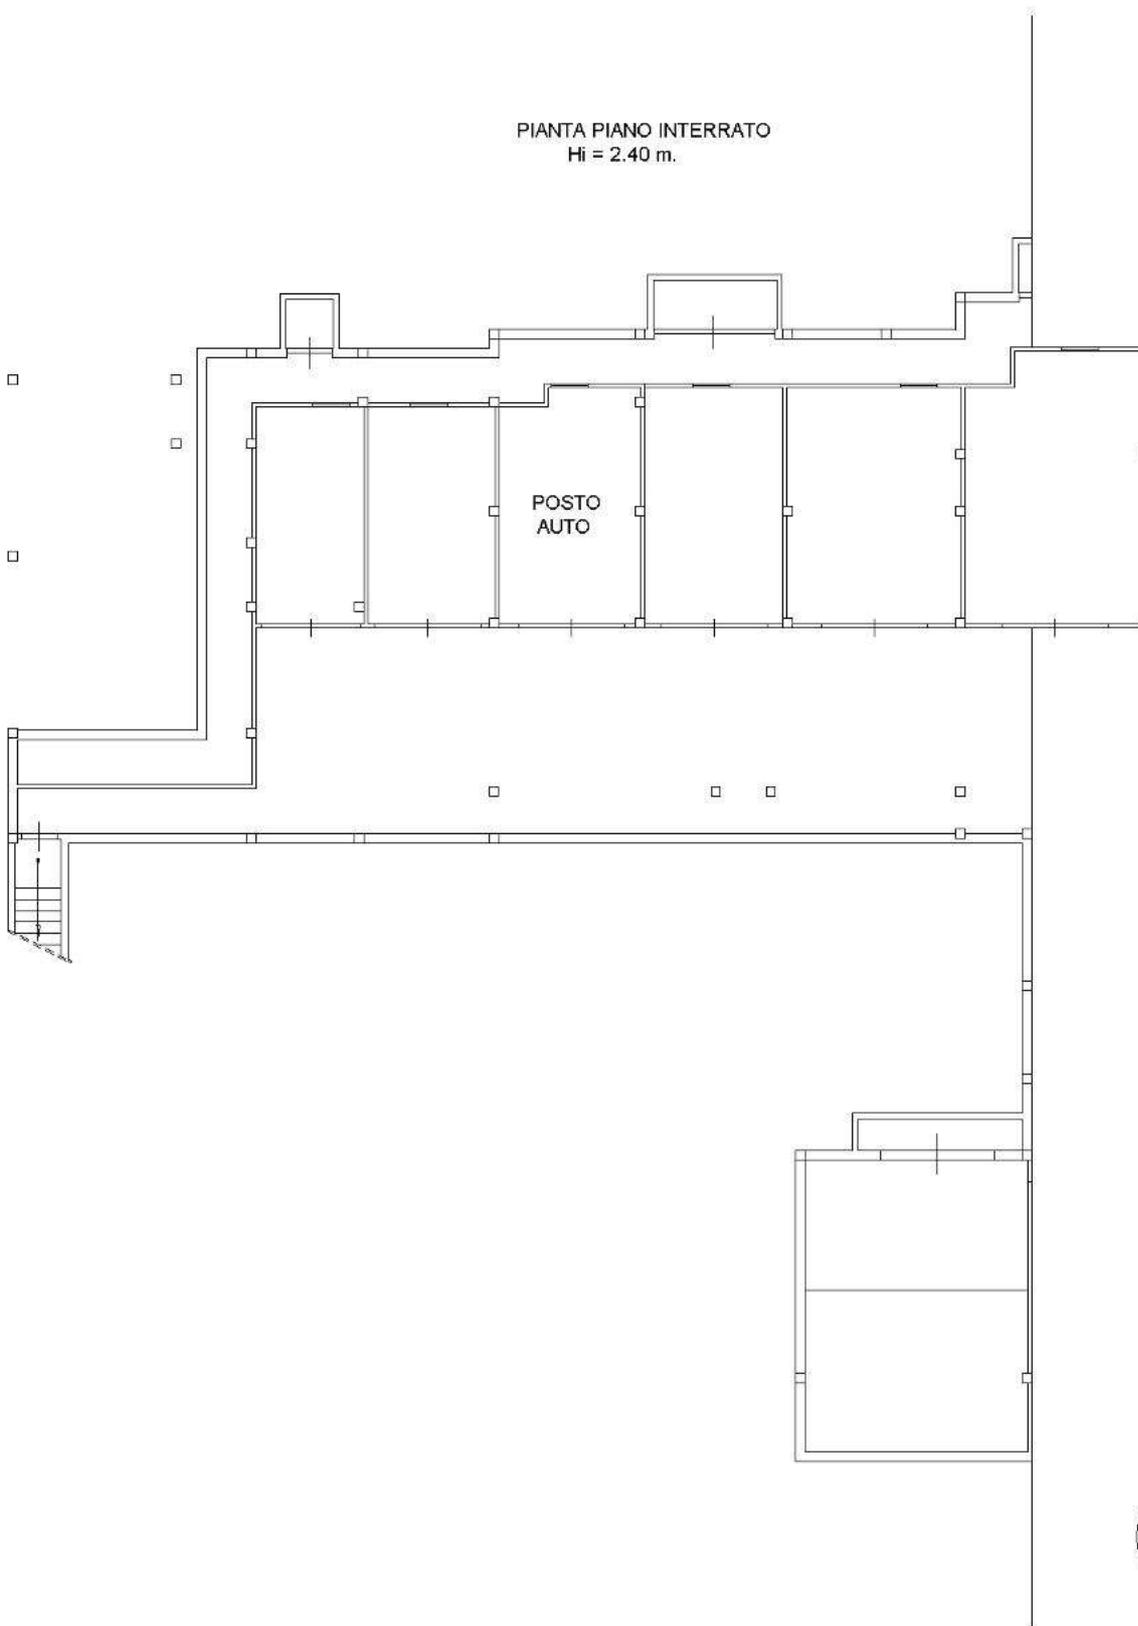

Catasto dei Fabbricati - Situazione al 09/07/2024 - Comune di LOIRI PORTO SAN PAOLO(M275) - < Foglio 234 - Particella 1469 - Subalterno 3 >  
VIA DELLE VIGNE n. SN Piano S1

Ultima planimetria in atti

Data: 09/07/2024 - n. T147707 - Richiedente: [REDACTED]

Totale schede: 1 - Formato di acquisizione: A4(210x297) - Formato stampa richiesto: A4(210x297)

**Agenzia del Territorio  
CATASTO FABBRICATI  
Ufficio Provinciale di  
Sassari**

Dichiarazione protocollo n. SS0184128 del 17/06/2008

Planimetria di u.i.u. in Comune di Loiri Porto San Paolo

Via Delle Vigne

civ. SN

Identificativi Catastali:

Compilata da: [REDACTED]

Sezione:

Foglio: 234


Particella: 1469

Subalterno: 7

Scheda n. 1

Scala 1:200

PIANTA PIANO INTERRATO  
Hi = 2.40 m.

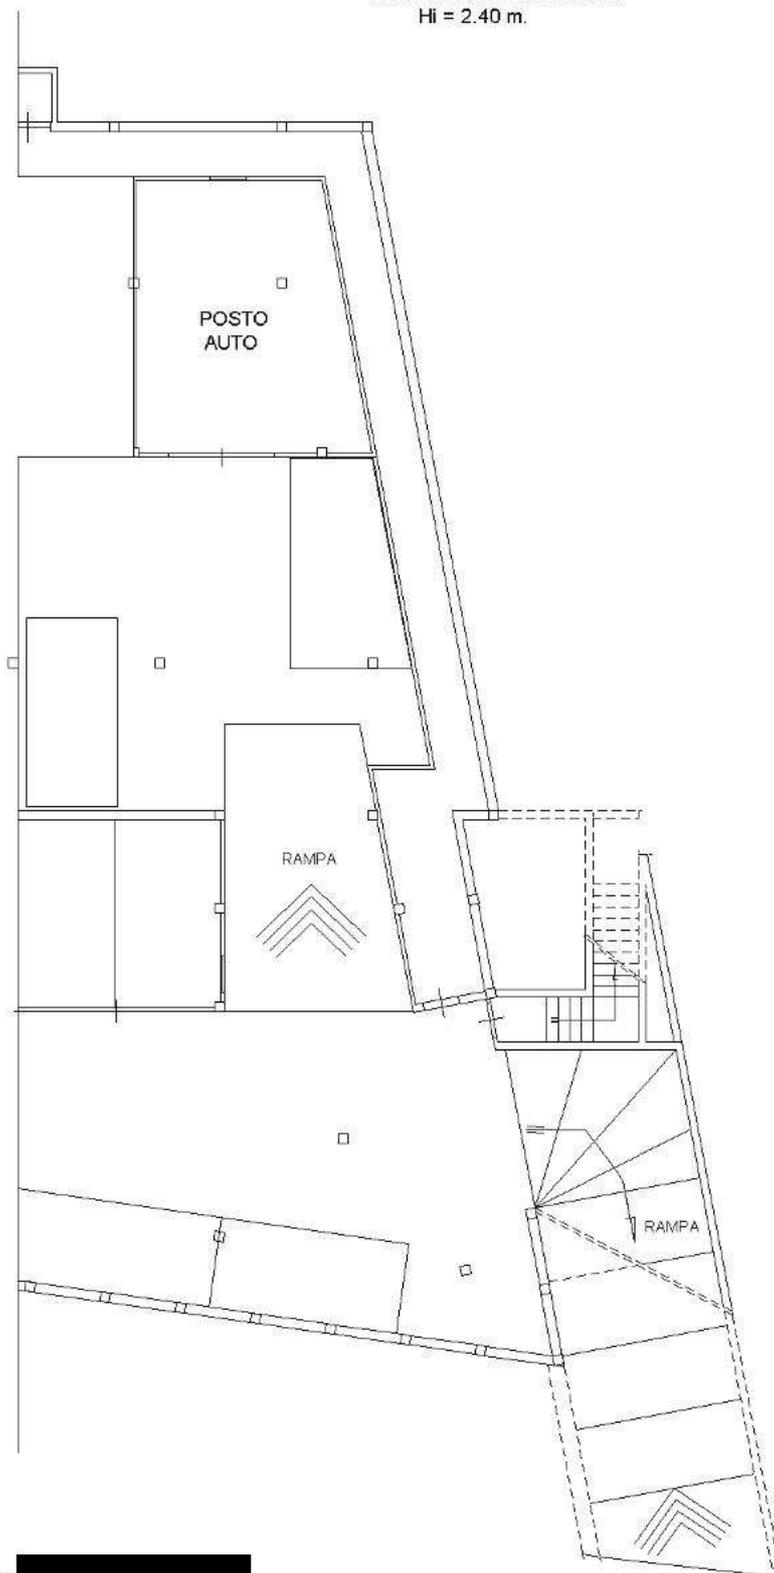

Ultima planimetria in atti

**Agenzia del Territorio  
CATASTO FABBRICATI  
Ufficio Provinciale di  
Sassari**

Dichiarazione protocollo n. SS0184128 del 17/06/2008

Planimetria di u.i.u. in Comune di Loiri Porto San Paolo

Via Delle Vigne

civ. SN

Identificativi Catastali:

Sezione:

Foglio: 234

Particella: 1469

Subalterno: 8


Compilata da:



Scheda n. 1

Scala 1:200

PIANTA PIANO INTERRATO  
Hi = 2.40 m.

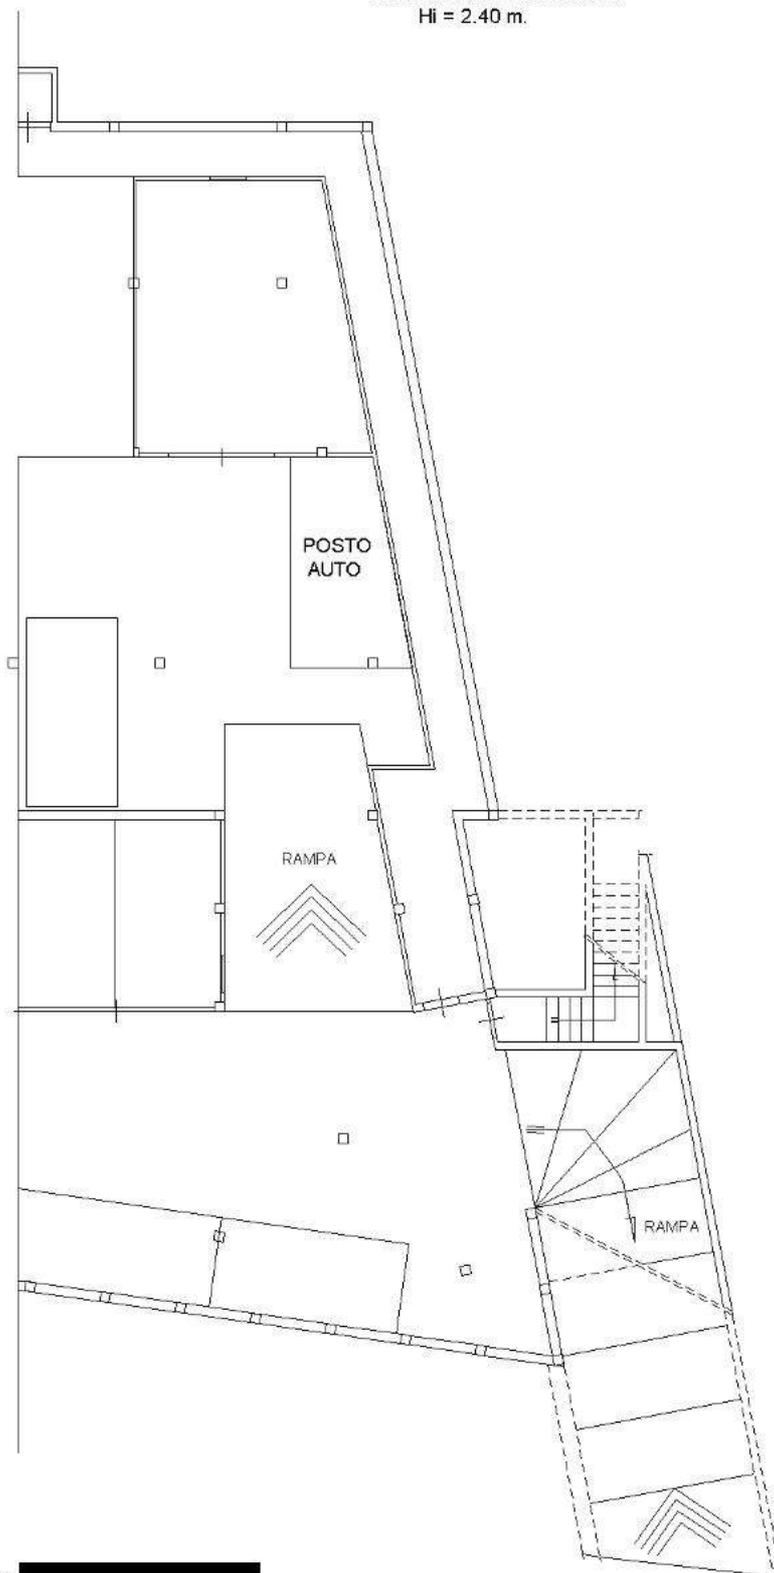

Ultima planimetria in atti

**Agenzia del Territorio  
CATASTO FABBRICATI  
Ufficio Provinciale di  
Sassari**

Dichiarazione protocollo n. SS0184128 del 17/06/2008

Planimetria di u.i.u. in Comune di Loiri Porto San Paolo

Via Delle Vigne

civ. SN

Identificativi Catastali:

Sezione:

Foglio: 234

Particella: 1469


Subalterno: 13

Compilata da:

Scheda n. 1

Scala 1:200

PIANTA PIANO INTERRATO  
Hi = 2.40 m.

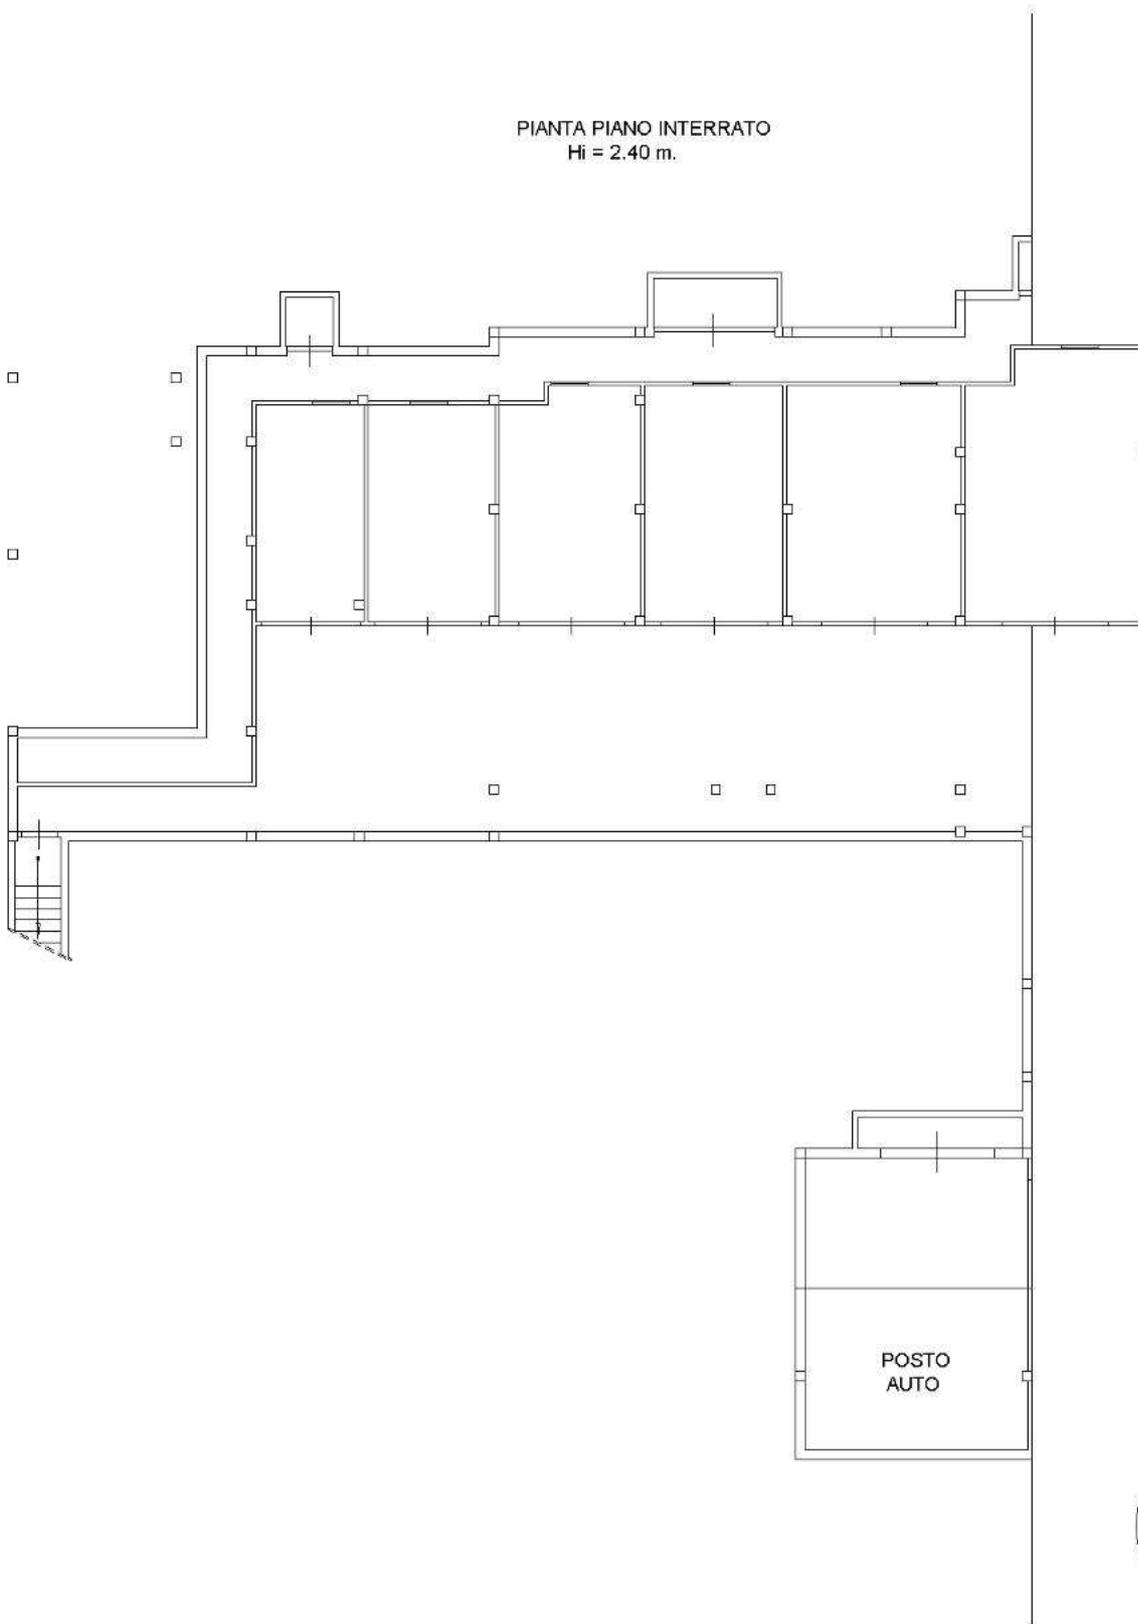

Catasto dei Fabbricati - Situazione al 09/07/2024 - Comune di LOIRI PORTO SAN PAOLO(M275) - < Foglio 234 - Particella 1469 - Subalterno 13 >  
VIA DELLE VIGNE n. SN Piano S1

Ultima planimetria in atti

**Agenzia del Territorio  
CATASTO FABBRICATI  
Ufficio Provinciale di  
Sassari**

Dichiarazione protocollo n. SS0184128 del 17/06/2008

Planimetria di u.i.u. in Comune di Loiri Porto San Paolo

Via Delle Vigne

civ. SN

Identificativi Catastali:

Sezione:

Foglio: 234


Particella: 1469

Subalterno: 20

Compilata da: [REDACTED]

Scheda n. 1

Scala 1:200

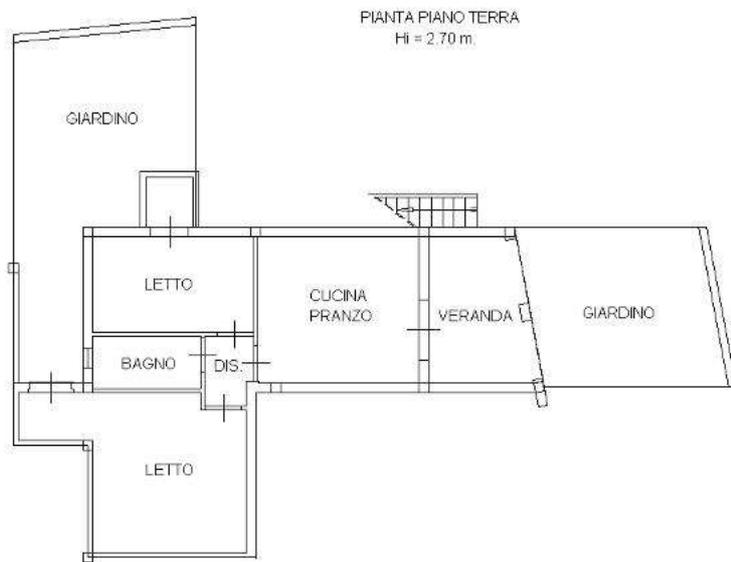

Ultima planimetria in atti

**Agenzia del Territorio  
CATASTO FABBRICATI  
Ufficio Provinciale di  
Sassari**

Dichiarazione protocollo n. SS0184128 del 17/06/2008

Planimetria di u.i.u. in Comune di Loiri Porto San Paolo

Via Delle Vigne

civ. SN

Identificativi Catastali:

Sezione:

Foglio: 234

Particella: 1469

Subalterno: 23

Compilata da:

Scheda n. 1

Scala 1:200



Ultima planimetria in atti

**Agenzia del Territorio  
CATASTO FABBRICATI  
Ufficio Provinciale di  
Sassari**

Dichiarazione protocollo n. SS0184128 del 17/06/2008

Planimetria di u.i.u. in Comune di Loiri Porto San Paolo

Via Delle Vigne

civ. SN

Identificativi Catastali:

Sezione:

Foglio: 234

Particella: 1469

Subalterno: 24

Compilata da:

Scheda n. 1

Scala 1:200

PIANTA PIANO TERRA  
Hi = 2.70 m.



Ultima planimetria in atti

**Agenzia del Territorio  
CATASTO FABBRICATI  
Ufficio Provinciale di  
Sassari**

Dichiarazione protocollo n. SS0184128 del 17/06/2008

Planimetria di u.i.u. in Comune di Loiri Porto San Paolo

Via Delle Vigne

civ. SN

Identificativi Catastali:


Sezione:

Foglio: 234

Particella: 1469

Subalterno: 25


Compilata da:

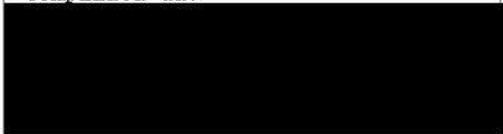

Scheda n. 1

Scala 1:200

PIANTA PIANO TERRA  
Hi = 2.70 m.

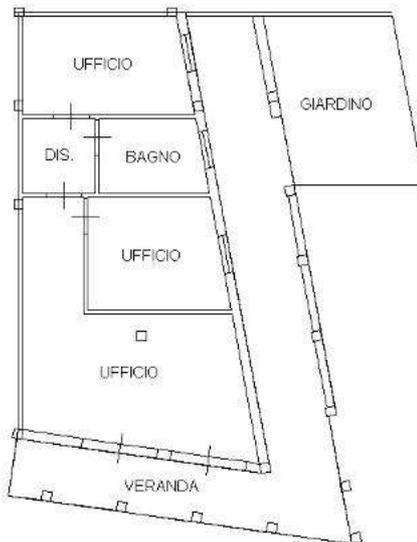

Ultima planimetria in atti

Catasto dei Fabbricati - Situazione al 09/07/2024 - Comune di LOIRI PORTO SAN PAOLO(M275) - < Foglio 234 - Particella 1469 - Subalterno 25 >  
VIA DELLE VIGNE n. SN Piano T

**Agenzia del Territorio  
CATASTO FABBRICATI  
Ufficio Provinciale di  
Sassari**

Dichiarazione protocollo n. SS0184128 del 17/06/2008

Planimetria di u.i.u. in Comune di Loiri Porto San Paolo

Via Delle Vigne

civ. SN

Identificativi Catastali:

Sezione:

Foglio: 234

Particella: 1469

Subalterno: 27


Compilata da:



Scheda n. 1

Scala 1:200

PIANTA PIANO TERRA

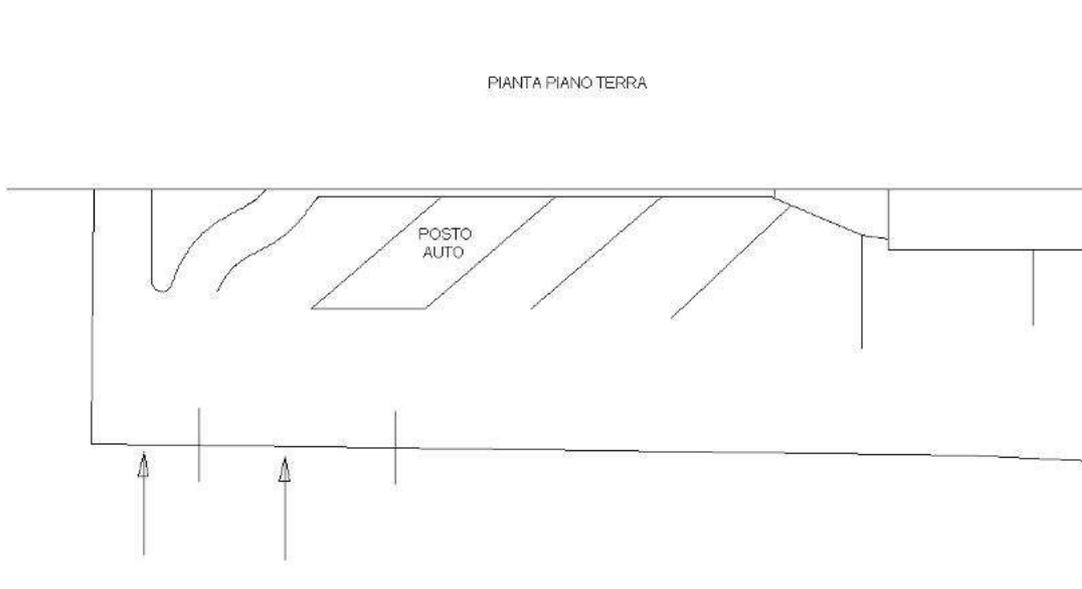

Ultima planimetria in atti

**Agenzia del Territorio  
CATASTO FABBRICATI  
Ufficio Provinciale di  
Sassari**

Dichiarazione protocollo n. SS0184128 del 17/06/2008

Planimetria di u.i.u. in Comune di Loiri Porto San Paolo

Via Delle Vigne

civ. SN

Identificativi Catastali:

Sezione:

Foglio: 234

Particella: 1469

Subalterno: 28


Compilata da:



Scheda n. 1

Scala 1:200

PIANTA PIANO TERRA

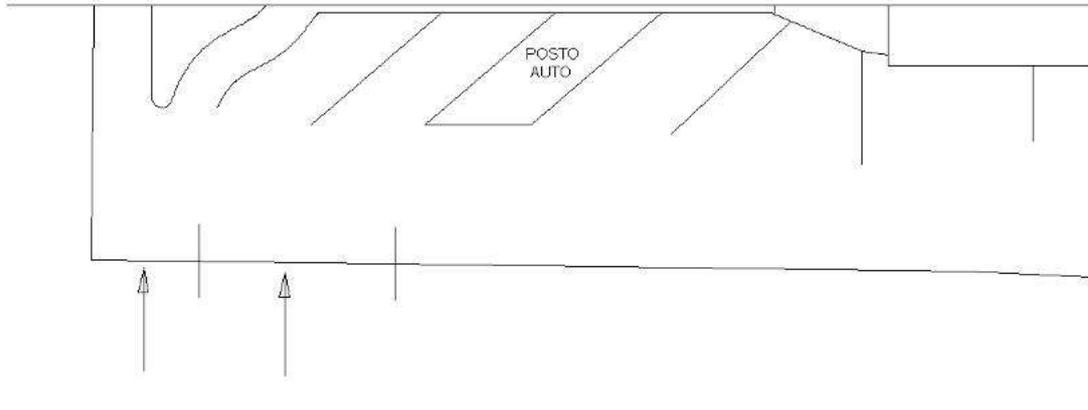

Catasto dei Fabbricati - Situazione al 09/07/2024 - Comune di LOIRI PORTO SAN PAOLO(M275) - < Foglio 234 - Particella 1469 - Subalterno 28 >  
VIA DELLE VIGNE n. SN Piano T

Ultima planimetria in atti

**Agenzia del Territorio  
CATASTO FABBRICATI  
Ufficio Provinciale di  
Sassari**

Dichiarazione protocollo n. SS0184128 del 17/06/2008

Planimetria di u.i.u. in Comune di Loiri Porto San Paolo

Via Delle Vigne

civ. SN

Identificativi Catastali:


Sezione:

Foglio: 234

Particella: 1469

Subalterno: 29


Compilata da:

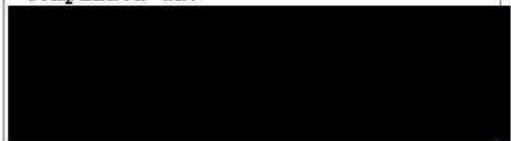

Scheda n. 1

Scala 1:200

PIANTA PIANO TERRA

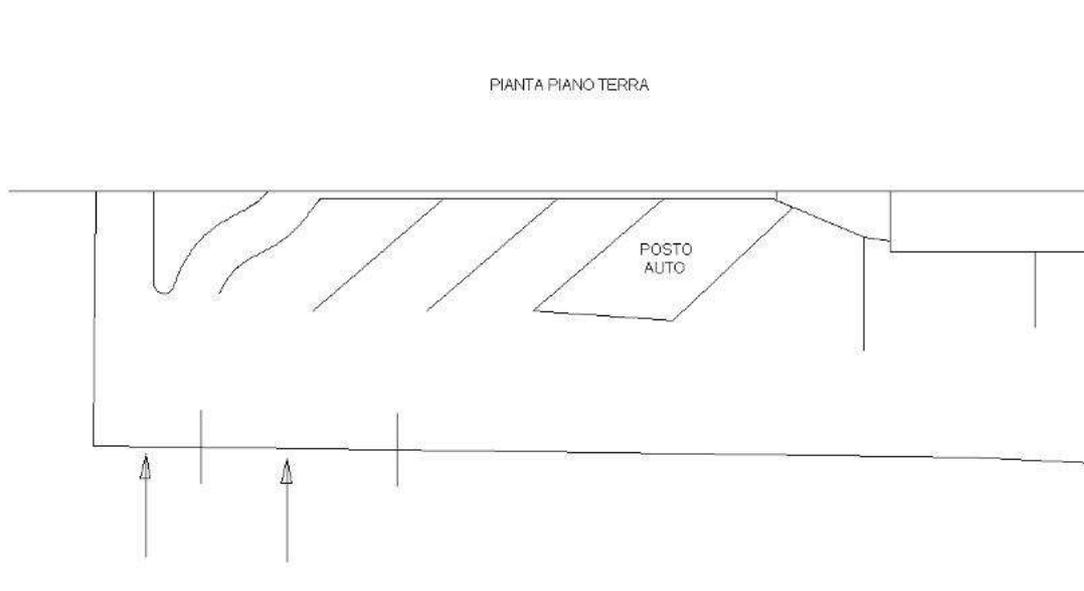

Catasto dei Fabbricati - Situazione al 09/07/2024 - Comune di LOIRI PORTO SAN PAOLO(M275) - < Foglio 234 - Particella 1469 - Subalterno 29 >  
VIA DELLE VIGNE n. SN Piano T

Ultima planimetria in atti

**Agenzia del Territorio  
CATASTO FABBRICATI  
Ufficio Provinciale di  
Sassari**

Dichiarazione protocollo n. SS0184128 del 17/06/2008

Planimetria di u.i.u. in Comune di Loiri Porto San Paolo

Via Delle Vigne

civ. SN

Identificativi Catastali:

Compilata da: [REDACTED]

Sezione:

Foglio: 234


Particella: 1469

Subalterno: 30

Scheda n. 1

Scala 1:200

PIANTA PIANO TERRA

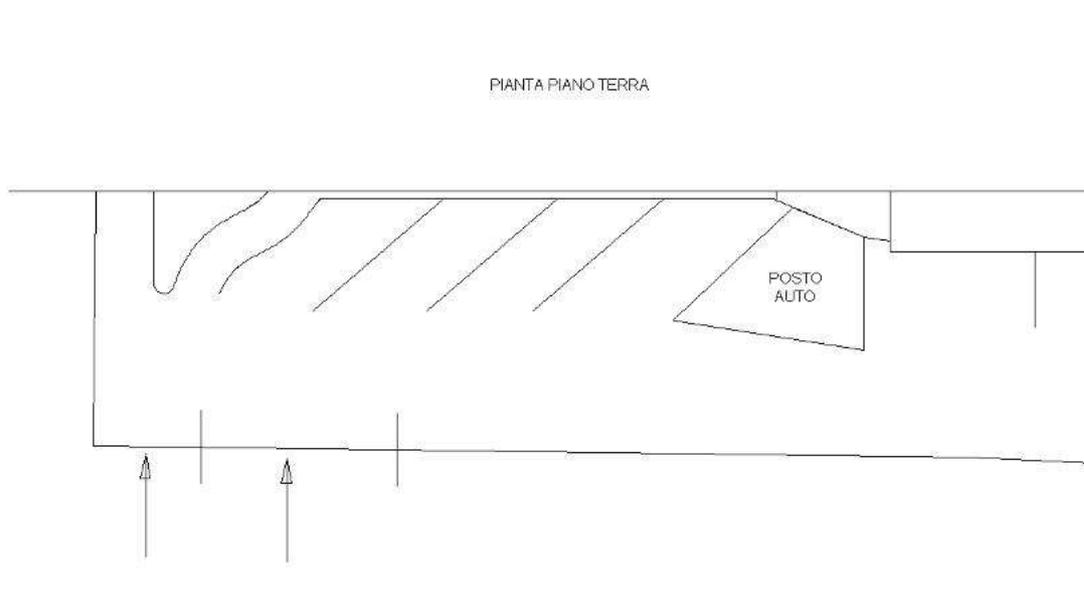

Catasto dei Fabbricati - Situazione al 09/07/2024 - Comune di LOIRI PORTO SAN PAOLO(M275) - < Foglio 234 - Particella 1469 - Subalterno 30 >  
VIA DELLE VIGNE n. SN Piano T

Ultima planimetria in atti

**Agenzia del Territorio  
CATASTO FABBRICATI  
Ufficio Provinciale di  
Sassari**

Dichiarazione protocollo n. SS0184128 del 17/06/2008

Planimetria di u.i.u. in Comune di Loiri Porto San Paolo

Via Delle Vigne

civ. SN

Identificativi Catastali:

Sezione:

Foglio: 234

Particella: 1469

Subalterno: 31


Compilata da:



Scheda n. 1

Scala 1:200

PIANTA PIANO TERRA

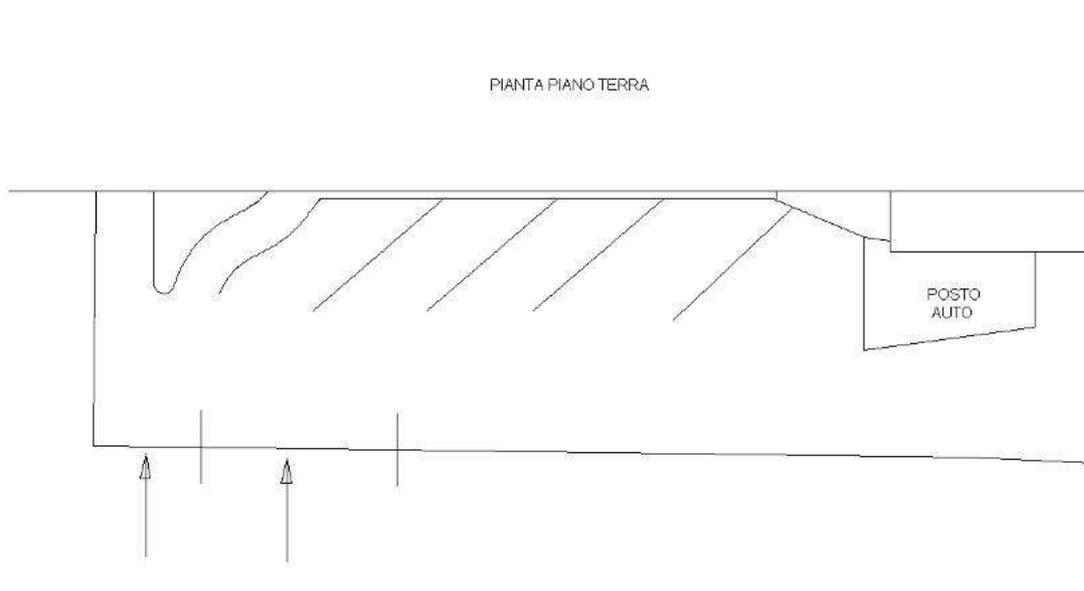

Ultima planimetria in atti

**Agenzia del Territorio  
CATASTO FABBRICATI  
Ufficio Provinciale di  
Sassari**

Dichiarazione protocollo n. SS0184128 del 17/06/2008

Planimetria di u.i.u. in Comune di Loiri Porto San Paolo

Via Delle Vigne

civ. SN

Identificativi Catastali:

Sezione:

Foglio: 234

Particella: 1469

Subalterno: 32

Compilata da:

Scheda n. 1

Scala 1:200

PIANTA PIANO TERRA

POSTO  
AUTO



Catasto dei Fabbricati - Situazione al 09/07/2024 - Comune di LOIRI PORTO SAN PAOLO(M275) - < Foglio 234 - Particella 1469 - Subalterno 32 >  
VIA DELLE VIGNE n. SN Piano T

Ultima planimetria in atti

**Agenzia del Territorio  
CATASTO FABBRICATI  
Ufficio Provinciale di  
Sassari**

Dichiarazione protocollo n. SS0184128 del 17/06/2008

Planimetria di u.i.u. in Comune di Loiri Porto San Paolo

Via Delle Vigne

civ. SN

Identificativi Catastali:

Sezione:

Foglio: 234

Particella: 1469

Subalterno: 33


Compilata da:



Scheda n. 1

Scala 1:200

PIANTA PIANO TERRA

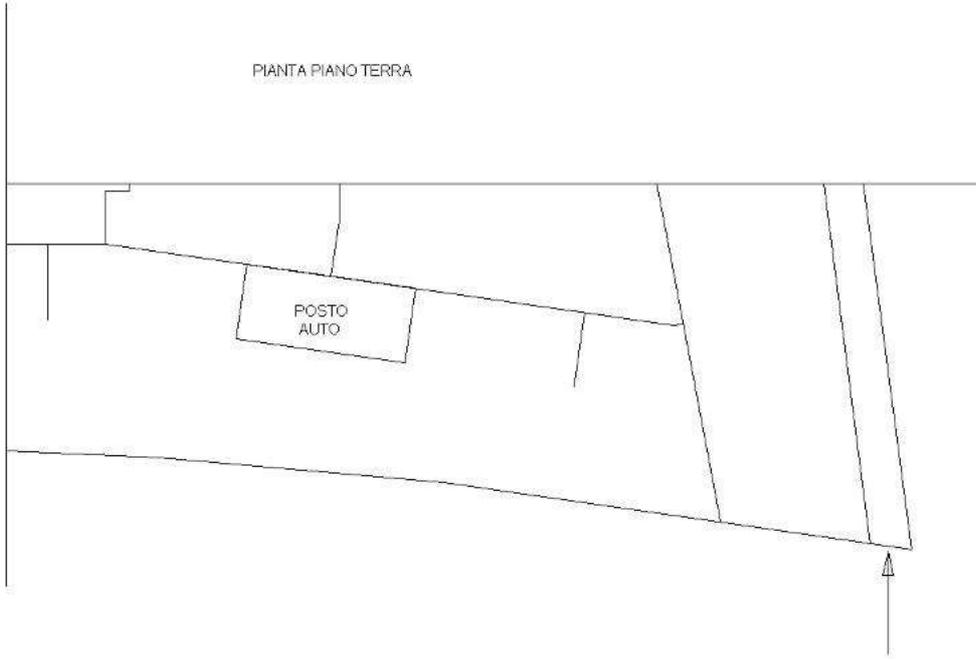

Ultima planimetria in atti

**Agenzia del Territorio  
CATASTO FABBRICATI  
Ufficio Provinciale di  
Sassari**

Dichiarazione protocollo n. SS0184128 del 17/06/2008

Planimetria di u.i.u. in Comune di Loiri Porto San Paolo

Via Delle Vigne

civ. SN

Identificativi Catastali:

Compilata da: [REDACTED]

Sezione:

Foglio: 234


Particella: 1469

Subalterno: 34

Scheda n. 1

Scala 1:200

PIANTA PIANO TERRA

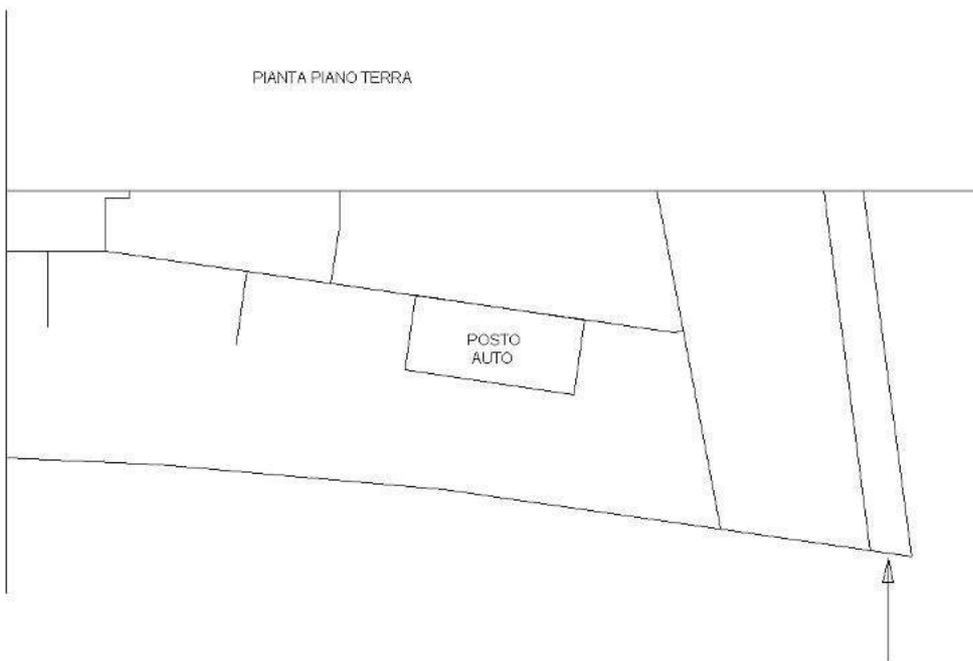

Ultima planimetria in atti

**Agenzia del Territorio  
CATASTO FABBRICATI  
Ufficio Provinciale di  
Sassari**

Dichiarazione protocollo n. SS0184128 del 17/06/2008

Planimetria di u.i.u. in Comune di Loiri Porto San Paolo

Via Delle Vigne

civ. SN

Identificativi Catastali:

Sezione:

Foglio: 234

Particella: 1469

Subalterno: 36

Compilata da:



Scheda n. 1

Scala 1:200

PIANTA PIANO PRIMO  
Hi = 2.70 m.



Ultima planimetria in atti

Catasto dei Fabbricati - Situazione al 09/07/2024 - Comune di LOIRI PORTO SAN PAOLO(M275) - < Foglio 234 - Particella 1469 - Subalterno 36 >  
VIA DELLE VIGNE n. SN Piano 1

**Agenzia del Territorio  
CATASTO FABBRICATI  
Ufficio Provinciale di  
Sassari**

Dichiarazione protocollo n. SS0184128 del 17/06/2008

Planimetria di u.i.u. in Comune di Loiri Porto San Paolo

Via Delle Vigne

civ. SN

Identificativi Catastali:

Sezione:

Foglio: 234

Particella: 1469

Subalterno: 37

Compilata da:

Guarracino Alessandro

Iscritto all'albo:

Ingegneri

Prov. Cagliari

N. 4694

Scheda n. 1

Scala 1:200

PIANTA PIANO PRIMO  
Hi = 2.70 m.



**Agenzia del Territorio  
CATASTO FABBRICATI  
Ufficio Provinciale di  
Sassari**

Dichiarazione protocollo n. SS0184128 del 17/06/2008

Planimetria di u.i.u. in Comune di Loiri Porto San Paolo

Via Delle Vigne

civ. SN

Identificativi Catastali:

Sezione:

Foglio: 234

Particella: 1469

Subalterno: 38

Compilata da:

Scheda n. 1

Scala 1:200

PIANTA PIANO PRIMO  
Hi = 2.70 m.



Ultima planimetria in atti

Catasto dei Fabbricati - Situazione al 09/07/2024 - Comune di LOIRI PORTO SAN PAOLO(M275) - < Foglio 234 - Particella 1469 - Subalterno 38 >  
VIA DELLE VIGNE n. SN Piano 1

**Agenzia del Territorio  
CATASTO FABBRICATI  
Ufficio Provinciale di  
Sassari**

Dichiarazione protocollo n. SS0184128 del 17/06/2008

Planimetria di u.i.u. in Comune di Loiri Porto San Paolo

Via Delle Vigne

civ. SN

Identificativi Catastali:

Sezione:

Foglio: 234

Particella: 1469


Subalterno: 39

Compilata da:

Scheda n. 1

Scala 1:200

PIANTA PIANO PRIMO  
Hi = 2.70 m.

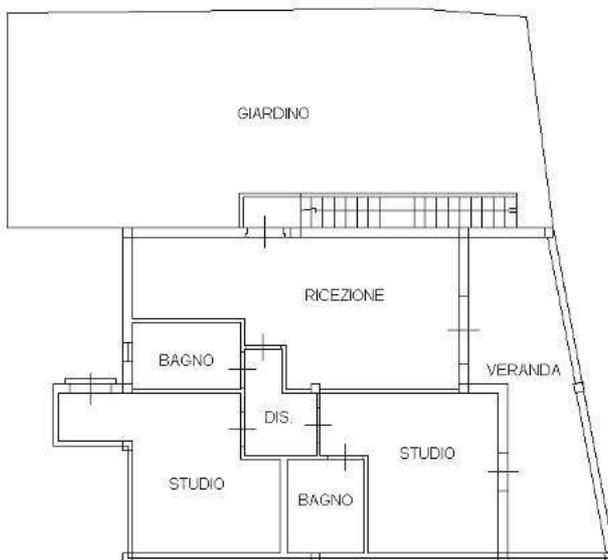

Ultima planimetria in atti