



ALLEGATO D

**Elaborato grafico del C.T.U. raffigurante lo stato di fatto degli
immobili**

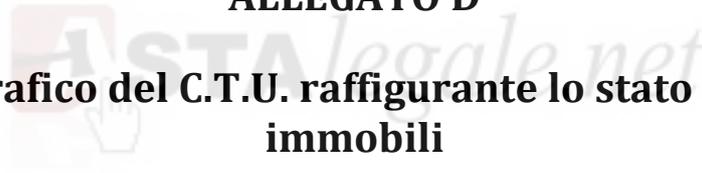

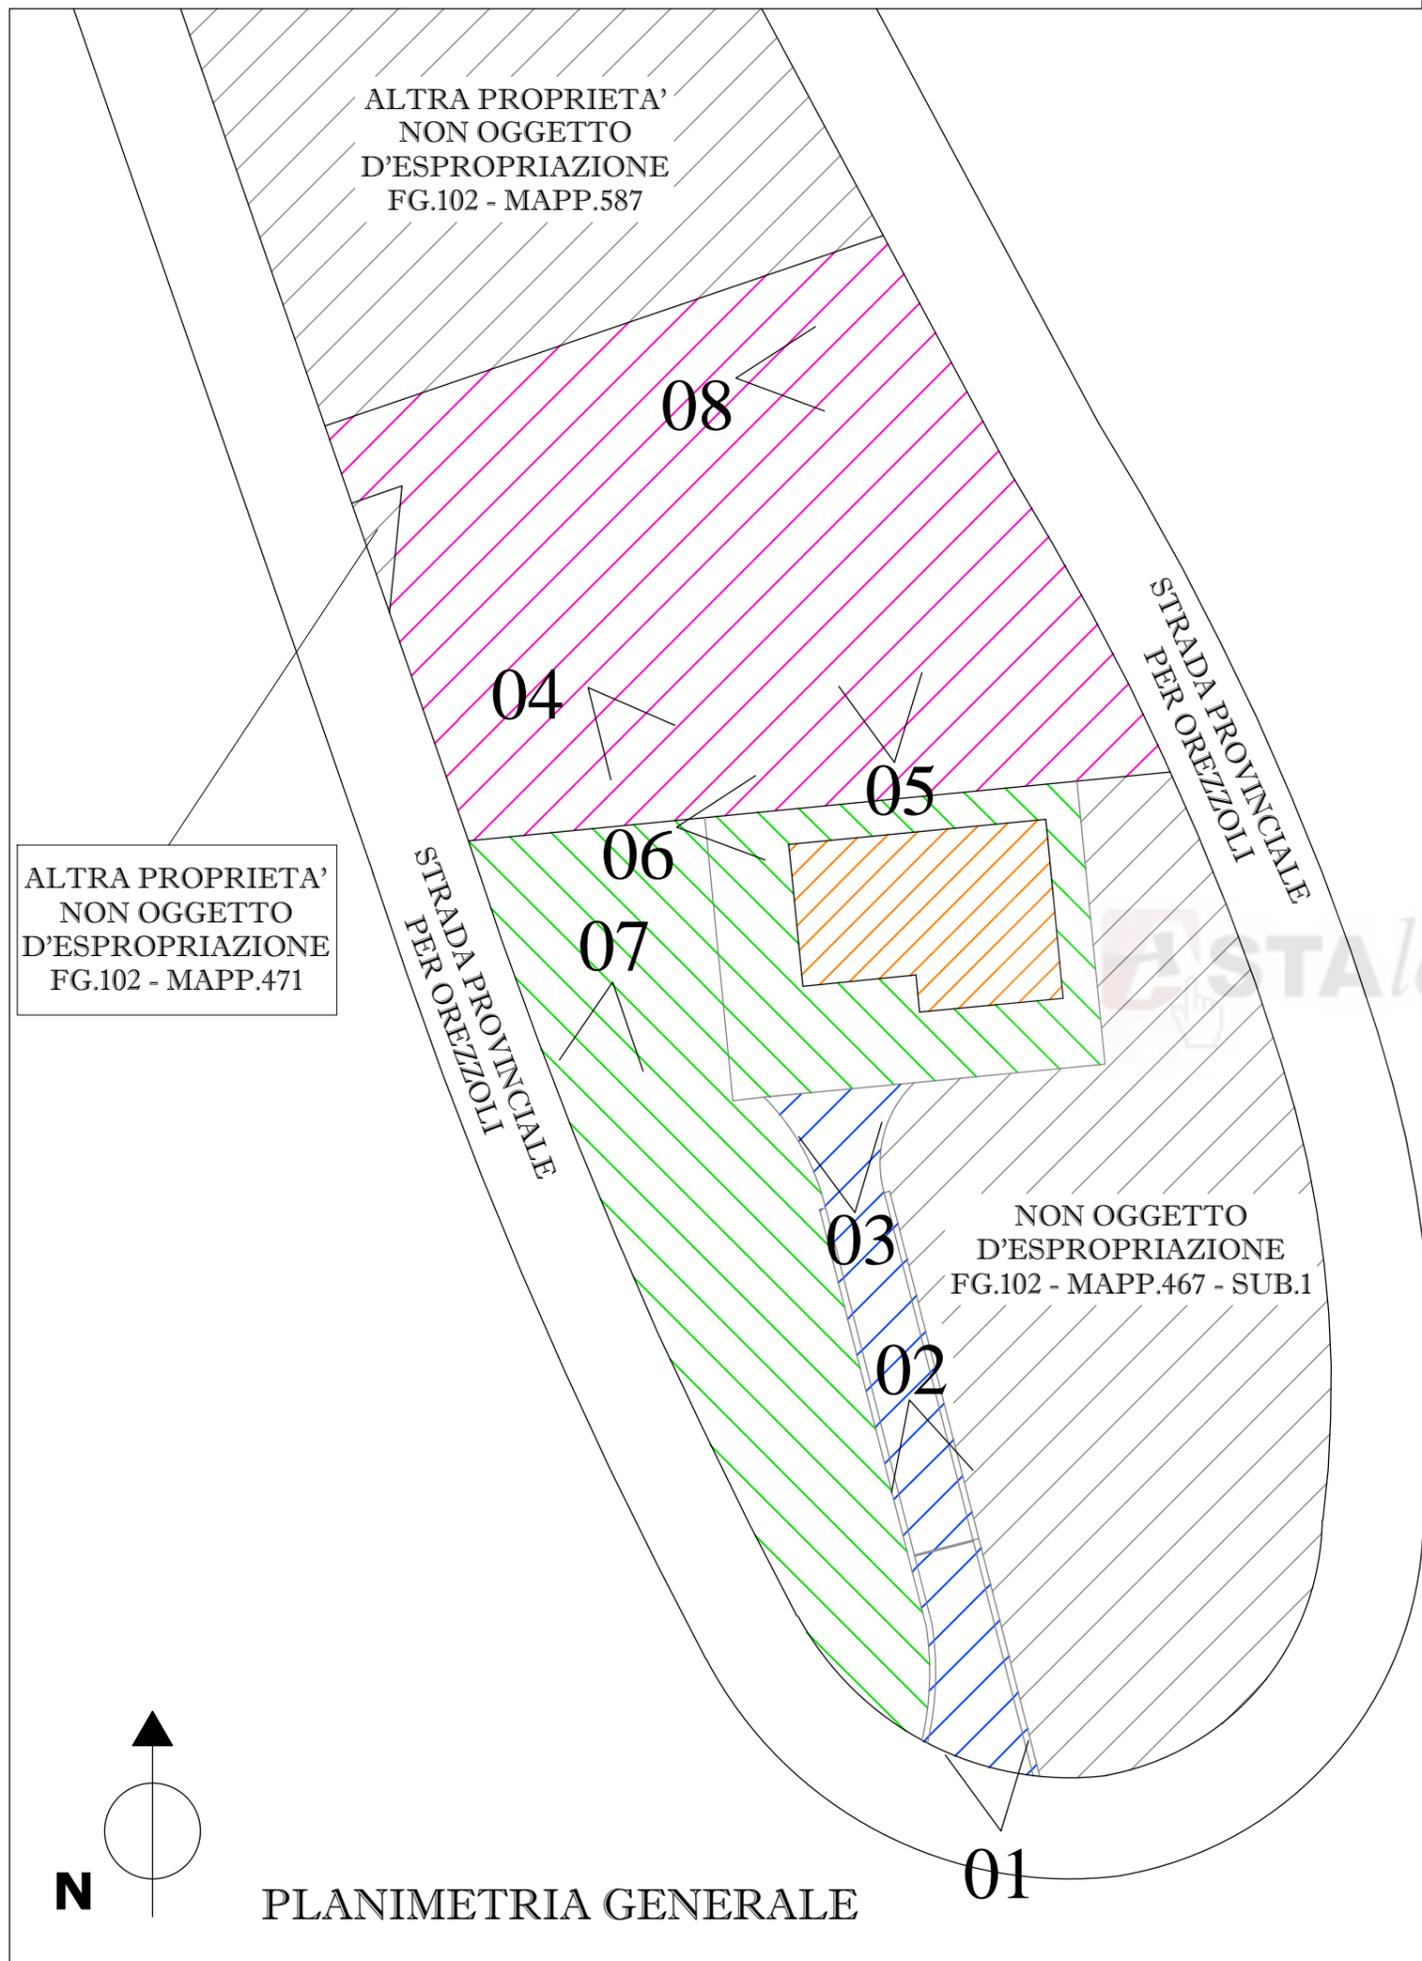

LEGENDA:

-  **FABBRICATO RESIDENZIALE CONTENENTE LE UNITA' IMMOBILIARI OGGETTO DI ESPROPRIAZIONE:**
 - APPARTAMENTO AL PIANO SECONDO CON CANTINA AL PIANO TERRA, DI CUI ALLA LETT. A) CENSITA AL N.C.E.U. FG.102 - MAPP.468 - SUB.3
 - AUTORIMESSA AL PIANO TERRA, DI CUI ALLA LETT. B) CENSITA AL N.C.E.U. FG.102 - MAPP.468 - SUB.1 (unità immobiliare in comproprietà, oggetto di pignoramento solo quota 50% dell'unità immobiliare)
-  **STRADELLO PRIVATO D'ACCESSO AL FABBRICATO CONTENENTE UNITA' IMM. OGGETTO DI ESPROPRIAZIONE, DI CUI ALLA LETT. C) CENSITA AL N.E.C.U. FG.102 - MAPP.467 - SUB.2 (stradello in comproprietà, oggetto di pignoramento solo quota 50% di proprietà indivisa)**
-  **AREA CORTILIZIA ESTERNA PERTINEZIALE ALL'UNITA' IMMOBILIARE OGGETTO DI ESPROPRIAZIONE, DI CUI ALLA LETT. D) CENSITA AL N.E.C.U. FG.102 - MAPP.468 (area esterna in comproprietà, oggetto di pignoramento solo quota 50% di proprietà indivisa)**
-  **TERRENO AD USO GIARDINO PERTINEZIALE ALL'UNITA' IMMOBILIARE OGGETTO DI ESPROPRIAZIONE, DI CUI ALLA LETT. E) CENSITA AL N.C.T. FG.102 - MAPP.562 (area esterna in comproprietà, oggetto di pignoramento solo quota 50% di proprietà indivisa)**

LEGENDA:


0 < PUNTO DIREZIONE E N° FOTOGRAFIA

PROGETTISTA: DOTT. ING. GRAZIANO NEGRI <small>VIA A. VOLTA N°3 SAN NICOLO' A TREBBIA 29010 ROTTOFRENO (PC) TEL.: 340/7753388 E-mail: ing.grazianonegri@gmail.it</small>			
COMUNE: OTTONE (PC)	SCALA: 1:350	DATA: GIUGNO 2024	TAVOLA N°: 01
COMMITTENZA: TRIBUNALE ORDINARIO DI PIACENZA		AGGIORNAMENTI:	
OGGETTO: PERIZIA DI STIMA DEGLI IMMOBILI PIGNORATI - RIUNIONE NGRE 46/2022 - 19/2024 PRESSO COMUNE DI OTTONE (PC)		APPARTAMENTO RESIDENZIALE CON PERTINENZE SITO IN VIA ALDO MORO N. 15, S.P. PER OREZZOLI PLANIMETRIA GENERALE CON PUNTI DI PRESA FOTOGRAFIE	


IMMOBILE PIANTA PIANO TERRA

UNITA' IMM.
OGGETTO DI
PIGNORAMENTO
PIENA PROPRIETA'
DI CUI ALLA
LETT. A)


FG.102
MAPP.468
SUB.3

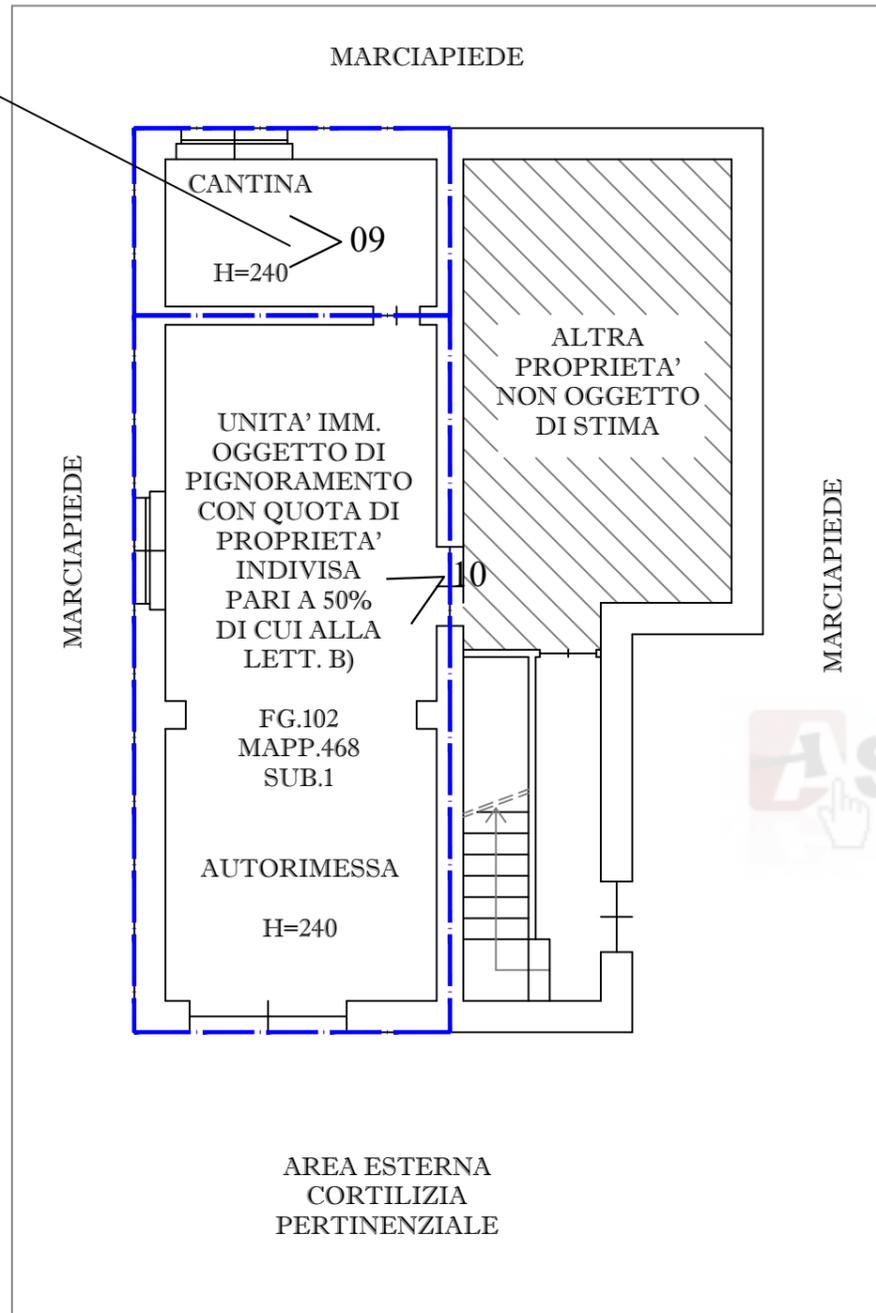

IMMOBILE PIANTA PIANO SECONDO

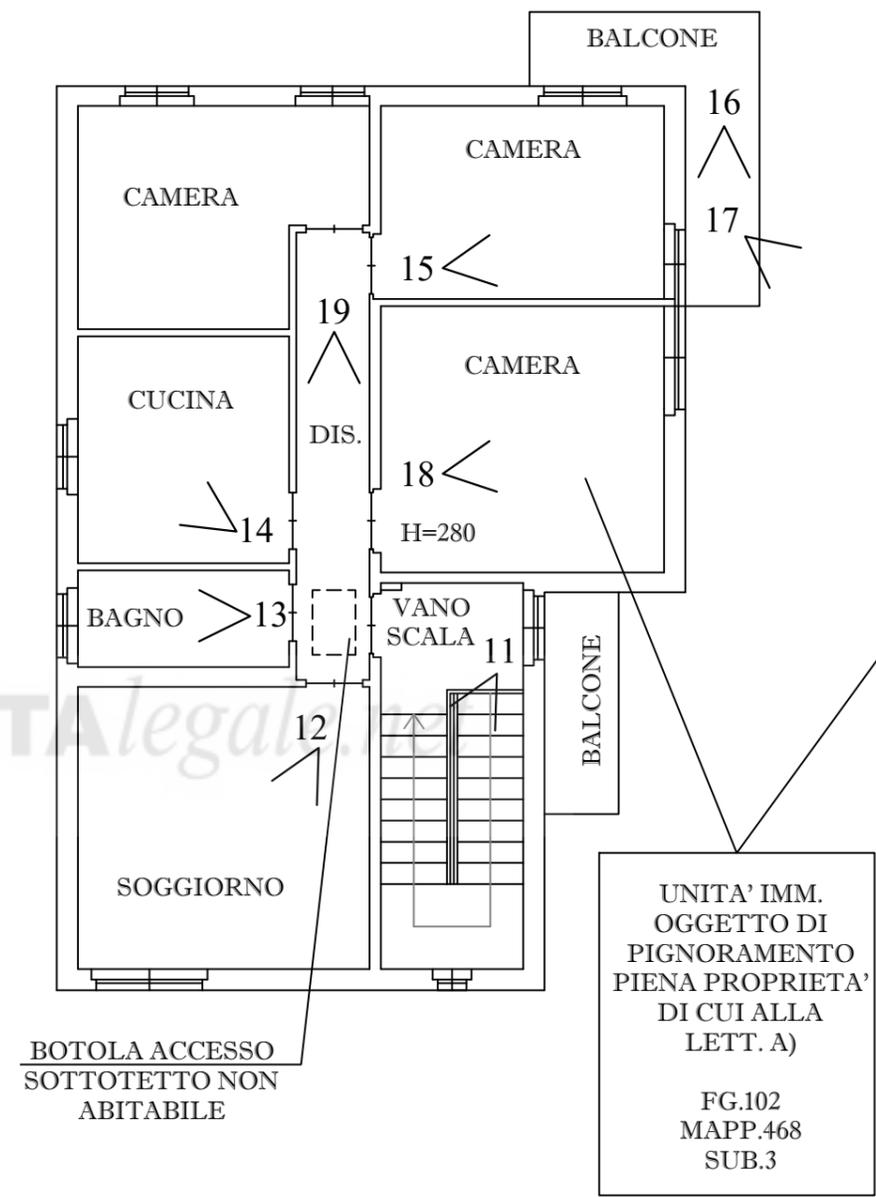

IMMOBILE PIANTA SOTTOTETTO

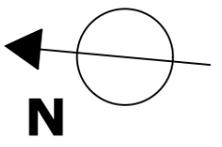

LEGENDA:

0 < PUNTO DIREZIONE E
N° FOTOGRAFIA

— CONFINE DI PROPRIETA'

PROGETTISTA: DOTT. ING. GRAZIANO NEGRI VIA A. VOLTA N°3 SAN NICOLO' A TREBBIA 29010 ROTTOFRENO (PC) TEL.: 340/7753388 E-mail: ing.grazianonegri@gmail.it			
COMUNE: OTTONE (PC)	SCALA: 1:100	DATA: GIUGNO 2024	TAVOLA N°: 02
COMMITTENZA: TRIBUNALE ORDINARIO DI PIACENZA		AGGIORNAMENTI:	
OGGETTO: PERIZIA DI STIMA DEGLI IMMOBILI PIGNORATI - RIUNIONE NRG6 69/2022 - 19/2024 PRESSO COMUNE DI OTTONE (PC)		APPARTAMENTO RESIDENZIALE CON PERTINENZE SITO IN VIA ALDO MORO N. 15, S.P. PER OREZZOLI PIANTE PIANO TERRA, SECONDO E SOTTOTETTO CON PUNTI DI PRESA FOTOGRAFIE	