



Estratto Wegis  
Comune di Udine  
Foglio 35° \_ Mappale n° 162  
Scala 1:2000



Estratto del vigente Piano degl'Interventi del Comune di Udine \_ Zonizzazione

# GEOMETRA RUDI CAROLO



Estratto Wegis  
Comune di Udine  
Foglio 39° \_ Mappale n° 1015  
Scala 1:2000



Estratto del vigente Piano degli Interventi del Comune di Udine \_ Zonizzazione

# GEOMETRA RUDI CAROLO

Allegato 2 \_ Visure catastali



Data: 20/07/2024 Ora: 17.11.47 Segue  
Visura n.: 188240 Pag: 1

## Visura storica per immobile Situazione degli atti informatizzati al 20/07/2024

<b>Dati della richiesta</b>	<b>Comune di UDINE (Codice:L483)</b>
<b>Catasto Terreni</b>	<b>Provincia di UDINE</b> <b>Foglio: 39 Particella: 162</b>

### Area di enti urbani e promiscui dal 25/01/1994

N.	DATI IDENTIFICATIVI				DATI CLASSAMENTO				DATI DERIVANTI DA	
	Foglio	Particella	Sub	Posz	Qualità Classe	Superficie(m <sup>2</sup> ) ha are ca	Deduz	Reddito		
								Domitricale	Agrario	
1	39	162		-	ENTE URBANO	02 90				TIPO MAPPALE del 25/01/1994 in atti dal 21/04/1994 3/SPC (i. 3752.1/1964)
Notifica					Partita		1			
Annotazioni		di immobile COMP. IL NUM. 238								

Nella variazione sono stati soppressi i seguenti immobili:

Foglio:39 Particella:238 ;

### Mappali Fabbricati Correlati

Codice Comune L483 - Foglio 39 - Particella 162/

### Area di enti urbani e promiscui dall'impianto meccanografico

N.	DATI IDENTIFICATIVI				DATI CLASSAMENTO				DATI DERIVANTI DA	
	Foglio	Particella	Sub	Posz	Qualità Classe	Superficie(m <sup>2</sup> ) ha are ca	Deduz	Reddito		
								Domitricale	Agrario	
1	39	162		-	ENTE URBANO	01 60				Impianto meccanografico del 20/10/1977
Notifica					Partita		1			

# GEOMETRA RUDI CAROLO



Data: 20/07/2024 Ora: 17.12.50 Segue  
Visura n.: T88320 Pag: 1

## Visura storica per immobile Situazione degli atti informatizzati al 20/07/2024

<b>Dati della richiesta</b>	<b>Comune di UDINE (Codice:L483)</b>
<b>Catasto Fabbricati</b>	<b>Provincia di UDINE</b> <b>Foglio: 39 Particella: 162 Sub.: 25</b>

### INTESTATI

1			(2) Nuda proprietà 1/1
2			(8) Usufrutto 1/1 in regime di separazione dei beni

### Unità immobiliare dal 09/11/2015

N.	DATI IDENTIFICATIVI				DATI DI CLASSAMENTO							DATI DERIVANTI DA
	Sezione Urbana	Foglio	Particella	Sub	Zona Cens.	Micro Zona	Categoria	Classe	Consistenza	Superficie Catastale	Rendita	
1		39	162	25	1		A/2	1	2 vani	Totale: 39 m <sup>2</sup> Totale escluse aree scoperte: 39 m <sup>2</sup>	Euro 185,92	Variazione del 09/11/2015 - Insieme in visura dei dati di superficie.
Indirizzo		VIADANIELE MANIN n. 1 Piano 2										
Notifica		Partita		1021840		Mod.58		3828				
Annoiazioni		di studio: schedi 7853/96 da verificare-b.3828 -classamento e rendita validati										

### Mappali Terreni Correlati

Codice Comune L483 - Foglio 39 - Particella 162

### Situazione dell'unità immobiliare dal 30/06/1997

N.	DATI IDENTIFICATIVI				DATI DI CLASSAMENTO							DATI DERIVANTI DA
	Sezione Urbana	Foglio	Particella	Sub	Zona Cens.	Micro Zona	Categoria	Classe	Consistenza	Superficie Catastale	Rendita	
1		39	162	25	1		A/2	1	2 vani		Euro 185,92 L. 360.000	VARIAZIONE del 30/06/1997 in atti dal 30/06/1997 RISTRUTTURAZIONE (n. B01/036.1/1997)
Indirizzo		VIADANIELE MANIN n. 1 Piano 2										



Data: 20/07/2024 Ora: 17.12.50 Segue  
Visura n.: T88320 Pag: 2

## Visura storica per immobile Situazione degli atti informatizzati al 20/07/2024

Notifica		Partita		1021840		Mod.58		3828	
Annoiazioni		di studio: schedi 7853/96 da verificare-b.3828 -classamento e rendita validati							

### Mappali Terreni Correlati

Codice Comune L483 - Foglio 39 - Particella 162

### Situazione dell'unità immobiliare dal 30/01/1996

N.	DATI IDENTIFICATIVI				DATI DI CLASSAMENTO							DATI DERIVANTI DA
	Sezione Urbana	Foglio	Particella	Sub	Zona Cens.	Micro Zona	Categoria	Classe	Consistenza	Superficie Catastale	Rendita	
1		39	162	25	1							VARIAZIONE del 30/01/1996 in atti dal 18/03/1997 IL SUB.15 DEL F.39 SOPPR.E.SOST. DAL SUB.25 E 26 PER DIVISIONE- (n. 7853/1996)
Indirizzo		VIADANIELE MANIN n. 1 Piano 2										
Notifica		Partita		1021238		Mod.58		3828				
Annoiazioni		di studio: schedi 7853/96 da verificare-b.3828										

### L'intestazione alla data della richiesta deriva dai seguenti atti:

#### Situazione degli intestati dal 27/11/2006

N.	DATI ANAGRAFICI	CODICE FISCALE	DIRITTI E ONERI REALI
1			(2) Nuda proprietà 1/1
2			(8) Usufrutto 1/1 in regime di separazione dei beni
DATI DERIVANTI DA		Atto del 27/11/2006 Pubblico ufficiale [redacted] Sede UDINE (UD) Repertorio n. 34839 - COMPRAVENDITA Nota presentata con Modello Unico n. 25308.1/2006 Reparto PI di UDINE in atti dal 04.12.2006	

#### Situazione degli intestati dal 23/12/1996

N.	DATI ANAGRAFICI	CODICE FISCALE	DIRITTI E ONERI REALI
1			(1) Proprietà fino al 27/11/2006
2			(8) Usufrutto fino al 27/11/2006
DATI DERIVANTI DA		Atto del 23/12/1996 Pubblico ufficiale [redacted] Sede UDINE (UD) Repertorio n. 61631 - UR Sede UDINE (UD) Registrazione n. 149 registrato in data 07/01/1997 - Volura n. 1679.1/1997 in atti dal 02/06/1997	

# GEOMETRA RUDI CAROLO



Data: 20/07/2024 Ora: 17.12.50 Fine  
Visura n.: T88320 Pag: 3

## Visura storica per immobile Situazione degli atti informatizzati al 20/07/2024

### Situazione degli intestati dal 30/01/1996

N.	DATI ANAGRAFICI	CODICE FISCALE	DIRITTI E ONERI REALI
I			(1) Proprietà fino al 23/12/1996
DATI DERIVANTI DA VARIAZIONE del 30/01/1996 in atti dal 18/03/1997 IL SUB.15 DEL F.39 SOPP.E SOST. DAI SUB.25 E 26 PER DIVISIONE.-(n. 7853/1996)			

### Situazione dell'unità immobiliare che ha originato il precedente dal 12/05/1994

N.	DATI IDENTIFICATIVI				DATI DI CLASSAMENTO						DATI DERIVANTI DA	
	Sezione Urbana	Foglio	Particella	Sub	Zona Cons.	Micro Zona	Categoria	Classe	Consistenza	Superficie Catastale		Rendita
I		39	162	15	1							VARIAZIONE del 12/05/1994 in atti dal 18/03/1997 I NN.162 SUB.1/10 E 238 SUB.1/5 DEL F.39 SOPP.E SOST.DAL 162 DAL SUB.11 AL 24 PER CONC.NCT E RICOST. (n. 2267/1994)
Indirizzo VI DANIELE MANIN n. 1 Piano 2				Partita		162/238		Mod.58		3838		
Notifica				di studio: scheda 2267/94 da verificare-b.3828								
Annotazioni												

L'intestazione alla data della richiesta deriva dai seguenti atti:

### Situazione degli intestati dal 12/05/1994

N.	DATI ANAGRAFICI	CODICE FISCALE	DIRITTI E ONERI REALI
I			(1) Proprietà fino al 31/01/1996
DATI DERIVANTI DA VARIAZIONE del 12/05/1994 in atti dal 18/03/1997 I NN.162 SUB.1/10 E 238 SUB.1/5 DEL F.39 SOPP.E SOST.DAL 162 DAL SUB.11 AL 24 PER CONC.NCT E RICOST. (n. 2267/1994)			

Per ulteriori variazioni richiedere le visure storiche dei seguenti immobili soppressi, originari del precedente

Foglio 39 Particella 162 Subalterno 1; Foglio 39 Particella 162 Subalterno 2; Foglio 39 Particella 162 Subalterno 3; Foglio 39 Particella 162 Subalterno 4; Foglio 39 Particella 162 Subalterno 5; Foglio 39 Particella 162 Subalterno 6; Foglio 39 Particella 162 Subalterno 7; Foglio 39 Particella 162 Subalterno 8; Foglio 39 Particella 162 Subalterno 9; Foglio 39 Particella 162 Subalterno 10; Foglio 39 Particella 238 Subalterno 1; Foglio 39 Particella 238 Subalterno 2; Foglio 39 Particella 238 Subalterno 3; Foglio 39 Particella 238 Subalterno 4; Foglio 39 Particella 238 Subalterno 5;

Visura telematica

Tributi speciali: Euro 0,90

\* Codice Fiscale Validato in Anagrafe Tributaria.

\*\* Si intendono escluse le "superfici di balconi, terrazzi e aree scoperte pertinenziali e accessorie, comunicanti o non comunicanti" (cfr. Provvedimento del Direttore dell'Agenzia delle Entrate 29 marzo 2013).



Data: 20/07/2024 Ora: 17.10.52 Segue  
Visura n.: T88161 Pag: 1

## Visura storica per immobile Situazione degli atti informatizzati al 20/07/2024

Dati della richiesta	Comune di UDINE (Codice:L483) Provincia di UDINE
Catasto Terreni	Foglio: 35 Particella: 1015

### Area di enti urbani e promiscui dal 27/10/1989

N.	DATI IDENTIFICATIVI				DATI CLASSAMENTO					DATI DERIVANTI DA
	Foglio	Particella	Sub	Perz.	Qualità Classe	Superficie(m <sup>2</sup> ) ha are ca	Deduz.	Reddito		
								Dominicale	Agrario	
I	35	1015		-	ENTE URBANO	32.37				TIPO MAPPALE del 27/10/1989 in atti dal 14/08/1996 3SPC-VRU (n. 114529.1/1989)
Notifica				Partita		1				
Annotazioni				di immobile: COMPR. N. 82/1017-DEMOLIZ. PARZ. VARIAZ. GRAF.						

Nella variazione sono stati soppressi i seguenti immobili:

Foglio:35 Particella:82 ; Foglio:35 Particella:1017 ;

### Mappe Fabbricati Correlati

Codice Comune L483 - Foglio 35 - Particella 1015/

### Area di enti urbani e promiscui dall'impianto meccanografico

N.	DATI IDENTIFICATIVI				DATI CLASSAMENTO					DATI DERIVANTI DA
	Foglio	Particella	Sub	Perz.	Qualità Classe	Superficie(m <sup>2</sup> ) ha are ca	Deduz.	Reddito		
								Dominicale	Agrario	
I	35	1015		-	ENTE URBANO	29.02				Impianto meccanografico del 20/10/1977
Notifica				Partita		1				

# GEOMETRA RUDI CAROLO



Data: 20/07/2024 Ora: 17.10.52 Fine  
Visura n.: T88161 Pag: 2

## Visura storica per immobile Situazione degli atti informatizzati al 20/07/2024

Visura telematica  
Tributi speciali: Euro 0,90



Data: 20/07/2024 Ora: 17.09.19 Segue  
Visura n.: T88021 Pag: 1

## Visura storica per immobile Situazione degli atti informatizzati al 20/07/2024

Dati della richiesta	Comune di UDINE (Codice:L483)
Catasto Fabbricati	Provincia di UDINE Foglio: 35 Particella: 1015 Sub.: 241

### INTESTATI

1				(2) Nucleo proprietà 1/1
2				(8) Usufrutto 1/1 in regime di separazione dei beni

### Unità immobiliare dal 22/01/2019

N.	DATI IDENTIFICATIVI				DATI DI CLASSAMENTO							DATI DERIVANTI DA
	Sezione Urbana	Foglio	Particella	Sub	Zona Cons.	Micro Zona	Categoria	Classe	Consistenza	Superficie Catastale	Rendita	
1		35	1015	241	1		C/6	6	16 m <sup>2</sup>	Totale: 21 m <sup>2</sup>	Euro 134,69	VARIAZIONE TOPONOMASTICA del 22/01/2019 Pratica n. UD060745 in atti dal 22/01/2019 VARIAZIONE TOPONOMASTICA D'UFFICIO (n. 1379-1/2019)
Indirizzo		VIA DEI RIZZANI n. 13 Scala A Piano 7			Partita		Mod.58		2399			
Notifica												

Mappali Terreni Correlati  
Codice Comune L483 - Foglio 35 - Particella 1015

### Situazione dell'unità immobiliare dal 09/11/2015

N.	DATI IDENTIFICATIVI				DATI DI CLASSAMENTO							DATI DERIVANTI DA
	Sezione Urbana	Foglio	Particella	Sub	Zona Cons.	Micro Zona	Categoria	Classe	Consistenza	Superficie Catastale	Rendita	
1		35	1015	241	1		C/6	6	16 m <sup>2</sup>	Totale: 21 m <sup>2</sup>	Euro 134,69	Variatione del 09/11/2015 - Inscrittura in visura dei dati di superficie.
Indirizzo		VIA DEI RIZZANI Scala A Piano 7			Partita		1621004		Mod.58		2399	
Notifica												
Annotazioni		di studio: scheda 979089 - tutta 2399										

# GEOMETRA RUDI CAROLO



Data: 20/07/2024 Ora: 17.09.19 Segue  
Visura n.: T88021 Pag: 2

## Visura storica per immobile Situazione degli atti informatizzati al 20/07/2024

### Situazione dell'unità immobiliare dal 01/01/1994

N.	DATI IDENTIFICATIVI				DATI DI CLASSAMENTO							DATI DERIVANTI DA
	Sezione Urbana	Foglio	Particella	Sub	Zona Cons.	Micro Zona	Categoria	Classe	Consistenza	Superficie Catastale	Rendita	
1		35	1015	241	1		C/6	6	16 m <sup>2</sup>		Euro 134,69 L. 260,890	VARIAZIONE del 01/01/1994 Variazione del quadro tariffario
Indirizzo VIA DEI RIZZANI Scala A Piano 7												
Partita 1021004 Mod 58 2399												
Annotazioni di studio: scheda 976089 - busta 2399												

### Situazione dell'unità immobiliare dal 01/01/1992

N.	DATI IDENTIFICATIVI				DATI DI CLASSAMENTO							DATI DERIVANTI DA
	Sezione Urbana	Foglio	Particella	Sub	Zona Cons.	Micro Zona	Categoria	Classe	Consistenza	Superficie Catastale	Rendita	
1		35	1015	241	1		C/6	6	16 m <sup>2</sup>		L. 275,200	VARIAZIONE del 01/01/1992 Variazione del quadro tariffario
Indirizzo VIA DEI RIZZANI Scala A Piano 7												
Partita 1021004 Mod 58 2399												
Annotazioni di studio: scheda 976089 - busta 2399												

### Situazione dell'unità immobiliare dal 30/11/1989

N.	DATI IDENTIFICATIVI				DATI DI CLASSAMENTO							DATI DERIVANTI DA
	Sezione Urbana	Foglio	Particella	Sub	Zona Cons.	Micro Zona	Categoria	Classe	Consistenza	Superficie Catastale	Rendita	
1		35	1015	241	1		C/6	6	16 m <sup>2</sup>		Euro 6,20 L. 388	VARIAZIONE del 30/11/1989 in atti dal 14/12/1996 L. N.82/1-2-3-4 E 290/1-2-3-4-5-6 DEL F.35 SOSTI.DAL 1015 SUB.DA 1 A 392 PER RISTRUTTURAZIONE TOTALE (n. 9760/1989)
Indirizzo VIA DEI RIZZANI Scala A Piano 7												
Partita 1021004 Mod 58 2399												
Annotazioni di studio: scheda 976089 - busta 2399												



Data: 20/07/2024 Ora: 17.09.19 Fine  
Visura n.: T88021 Pag: 3

## Visura storica per immobile Situazione degli atti informatizzati al 20/07/2024

L'intestazione alla data della richiesta deriva dai seguenti atti:

### Situazione degli intestati dal 27/11/2006

N.	DATI ANAGRAFICI	CODICE FISCALE	DIRITTI E ONERI REALI
1			(2) Nuda proprietà 1/1
2			(8) Usufrutto 1/1 in regime di separazione dei beni
DATI DERIVANTI DA Atto del 27/11/2006 Pubblico ufficiale [redacted] Sede UDINE (UD) Repertorio n. 34839 - COMPRAVENDITA Nota presentata con Modello Unico n. 25309.1/2066 Reparto PI di UDINE in atti dal 04/12/2006			

### Situazione degli intestati dal 01/03/1994

N.	DATI ANAGRAFICI	CODICE FISCALE	DIRITTI E ONERI REALI
1			(1) Proprietà 1/1 fino al 27/11/2006
DATI DERIVANTI DA Atto del 01/03/1994 Pubblico ufficiale [redacted] Sede UDINE (UD) Repertorio n. 54559 - PU Sede UDINE (UD) Registrazione Volume 1 n. 1641 registrato in data 17/03/1994 - VENDITA Nota n. 4401.1/1994 - Pratica n. 253763 in atti dal 26/07/2001			

### Situazione degli intestati dal 30/11/1989

N.	DATI ANAGRAFICI	CODICE FISCALE	DIRITTI E ONERI REALI
1			(1) Proprietà fino al 09/02/1989
DATI DERIVANTI DA VARIAZIONE del 30/11/1989 in atti dal 14/12/1996 L. N.82/1-2-3-4 E 290/1-2-3-4-5-6 DEL F.35 SOSTI.DAL 1015 SUB.DA 1 A 392 PER RISTRUTTURAZIONE TOTALE (n. 9760/1989)			

### Situazione degli intestati dal 09/02/1989

N.	DATI ANAGRAFICI	CODICE FISCALE	DIRITTI E ONERI REALI
1			(1) Proprietà fino al 01/03/1994
DATI DERIVANTI DA Atto del 09/02/1989 Pubblico ufficiale [redacted] Sede UDINE (UD) Repertorio n. 64027 - UR Sede UDINE (UD) Registrazione n. 1402 registrato in data 24/02/1989 - COMPRAVENDITA Volume n. 1925.1/1990 in atti dal 03/04/1997			

Per ulteriori variazioni richiedere le visure storiche dei seguenti immobili soppressi, originari del precedente

Foglio 35 Particella 82 Subalterno 1; Foglio 35 Particella 82 Subalterno 2; Foglio 35 Particella 82 Subalterno 3; Foglio 35 Particella 82 Subalterno 4; Foglio 35 Particella 290 Subalterno 1; Foglio 35 Particella 290 Subalterno 2; Foglio 35 Particella 290 Subalterno 3; Foglio 35 Particella 290 Subalterno 4; Foglio 35 Particella 290 Subalterno 5; Foglio 35 Particella 290 Subalterno 6;

Visura telematica

Tributi speciali: Euro 0,90

\* Codice Fiscale Validato in Anagrafe Tributaria.


Data: 04/10/2022 - n. T306531 - Richiedente: Telematico

<b>ELABORATO PLANIMETRICO</b>
Compilato da: ██████████ Iscritto all'albo: <b>Geometri</b> Prov. <b>Udine</b> ██████████


**Agenzia delle Entrate  
CATASTO FABBRICATI  
Ufficio Provinciale di  
Udine**

Comune di <b>Udine</b> Sezione:      Foglio: <b>39</b> Particella: <b>162</b>	Protocollo n. UD0083143 del 05/07/2017 Tipo Mappale n.      del
Dimostrazione grafica dei subalterni <span style="float: right;">Scala 1 : 500</span>	



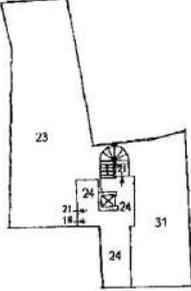


**PIANO INTERRATO**

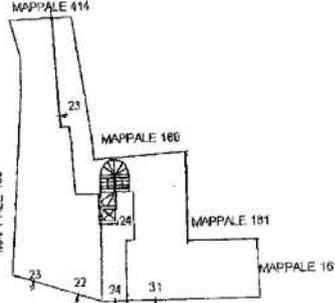


**PIANO TERRA**


VIA DANIELE MANIN

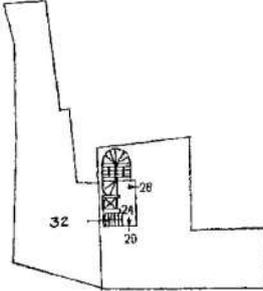


**PIANO PRIMO**

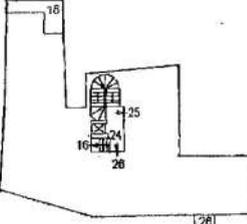


**PIANO SECONDO**

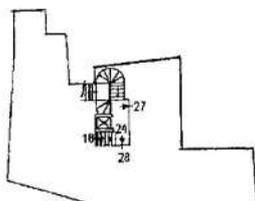


**PIANO TERZO**

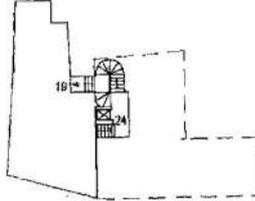

**PIANO QUARTO / TERZO**

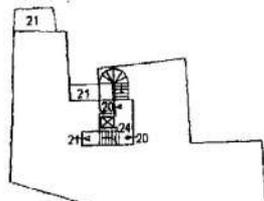

**PIANO QUINTO / QUARTO**

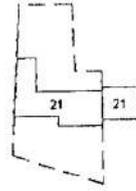

**PIANO SESTO**



Elaborato Planimetrico - Catasto dei Fabbricati - Situazione al 04/10/2022 - Comune di UDINE(L483) - < Foglio 39 Particella 162 >

Ultima planimetria in atti

Data: 04/10/2022 - n. T306531 - Richiedente: Telematico

Totale schede: 1 - Formato di acquisizione: A4(210x297) - Formato stampa richiesto: A4(210x297) - Fattore di scala non utilizzabile

# GEOMETRA RUDI CAROLO



Direzione Provinciale di Udine  
Ufficio Provinciale - Territorio  
Servizi Catastali

Data: 04/10/2022  
Ora: 16:41:26  
Numero Pratica: T306535  
Pag: 1 - Segue

## ACCERTAMENTO DELLA PROPRIETÀ IMMOBILIARE URBANA ELENCO DEI SUBALTERNI ASSEGNATI

Comune	Sezione	Foglio	Particella	Tipo mappale	del:
UDINE		39	162		

Sub	UBICAZIONE via/piazza	n.civ	Piani	Scala	Int	DESCRIZIONE
1						SOPPRESSO
2						SOPPRESSO
3						SOPPRESSO
4						SOPPRESSO
5						SOPPRESSO
6						SOPPRESSO
7						SOPPRESSO
8						SOPPRESSO
9						SOPPRESSO
10						SOPPRESSO
11						SOPPRESSO
12						SOPPRESSO
13						SOPPRESSO
14						SOPPRESSO
15						SOPPRESSO
16	via danielle manin	1	2			ABITAZIONE DI TIPO CIVILE
17						SOPPRESSO
18	via danielle manin	1	3			ABITAZIONE DI TIPO CIVILE
19	via danielle manin	1	4			ABITAZIONE DI TIPO CIVILE
20	via danielle manin	1	4			ABITAZIONE DI TIPO CIVILE
21	via danielle manin	1	S1-5 - 6			ABITAZIONE DI TIPO CIVILE
22	via danielle manin	3	T			NEGOZIO
23	via danielle manin	3/A	S1-T			NEGOZIO
24	via danielle manin					BENE COMUNE NON CENSIBILE
25	via danielle manin	1	2			ABITAZIONE DI TIPO CIVILE
26	via danielle manin	1	2			ABITAZIONE DI TIPO CIVILE
27	via danielle manin	1	3			ABITAZIONE DI TIPO CIVILE
28	via danielle manin	1	3			ABITAZIONE DI TIPO CIVILE
29	via danielle manin					UFFICIO
30	via danielle manin					UFFICIO
31	via danielle manin	1/D	S1-T			NEGOZIO
32	via danielle manin	1	1			ABITAZIONE DI TIPO CIVILE

# **GEOMETRA RUDI CAROLO**



Direzione Provinciale di Udine  
Ufficio Provinciale - Territorio  
Servizi Catastali

Data: 04/10/2022  
Ora: 16:41:26  
Numero Pratica: T306535  
Pag: 2 - Fine

---

*Visura telematica*




# GEOMETRA RUDI CAROLO

Data: 20/07/2024 - n. T89065 - Richiedente: Telematico

ELABORATO PLANIMETRICO	
Compilato da:	██████████
Iscritto all'albo:	██████████
Geometri	██████████
Prov. Udine	██████████

Agenzia delle Entrate  
**CATASTO FABBRICATI**  
Ufficio Provinciale di  
Udine

Comune di Udine	Protocollo n. UD0027866 del 25/02/2024
Sezione: Foglio: 35 Particella: 1015	Tipo Mappale n. del
Dimostrazione grafica dei subalterni	Scala 1 : 500

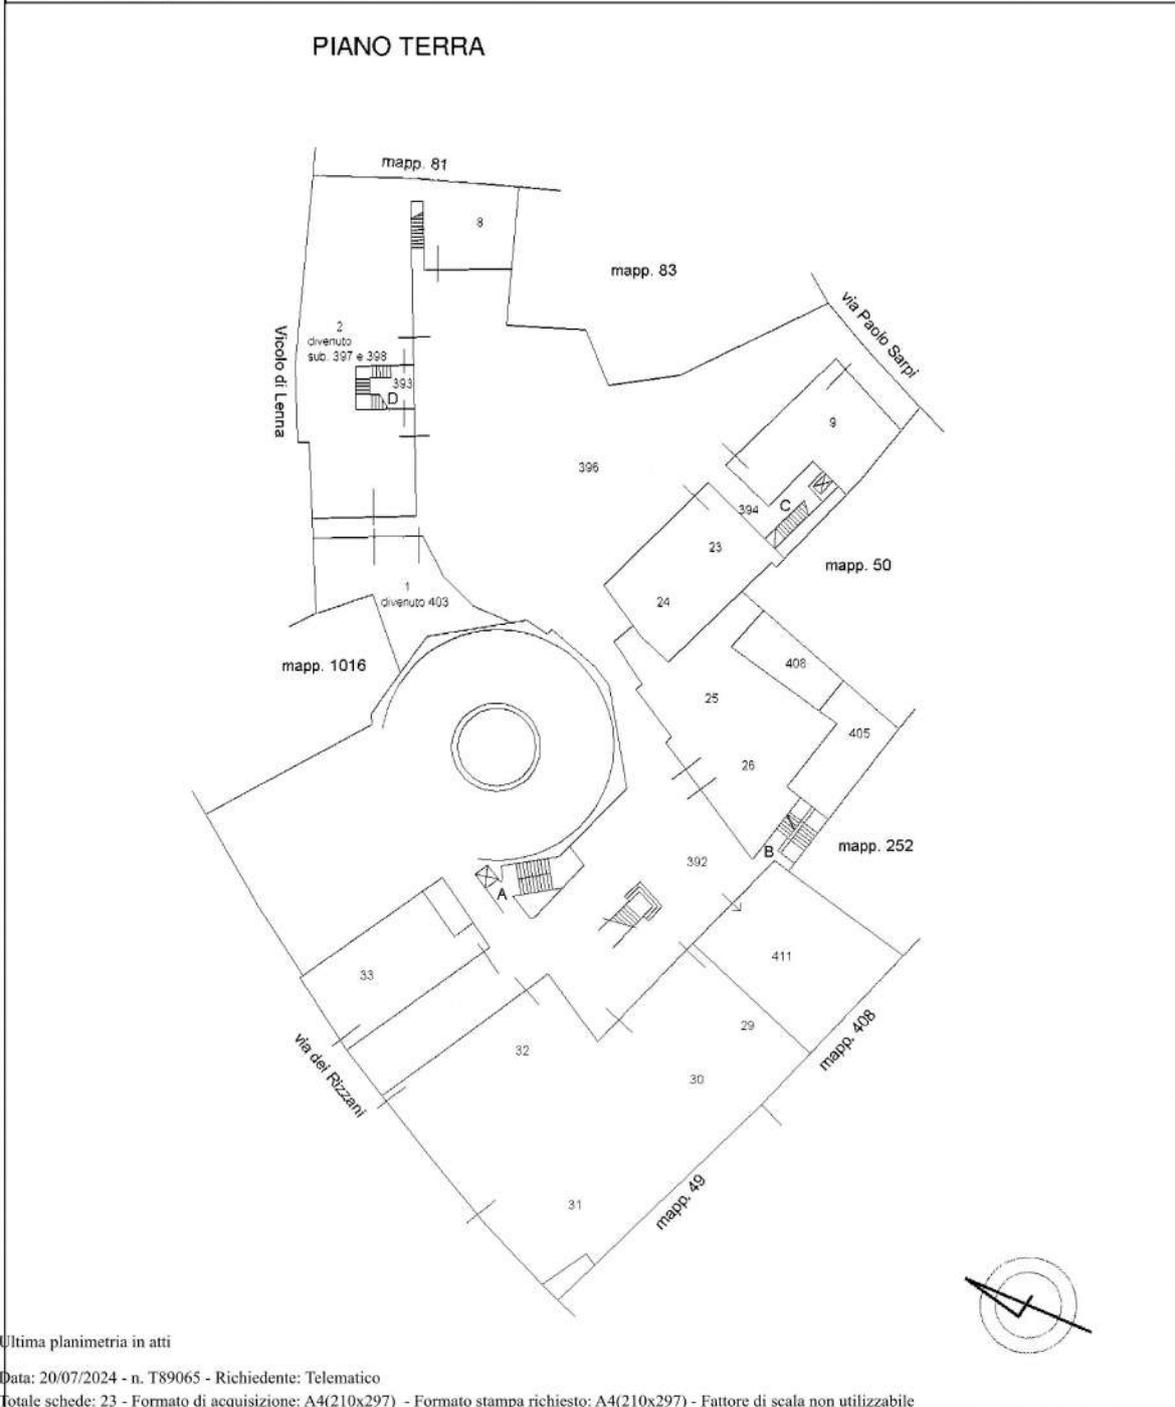

Ultima planimetria in atti

Data: 20/07/2024 - n. T89065 - Richiedente: Telematico

Totale schede: 23 - Formato di acquisizione: A4(210x297) - Formato stampa richiesto: A4(210x297) - Fattore di scala non utilizzabile

Elaborato Planimetrico - Catasto dei Fabbricati - Situazione al 20/07/2024 - Comune di UDINE(L483) - < Foglio 35 Particella 1015 >

# GEOMETRA RUDI CAROLO


Data: 20/07/2024 - n. T89065 - Richiedente: Telematico

ELABORATO PLANIMETRICO	
Compilato da:	
Iscritto all'albo:	
Geometri	
Prov. Udine	

**Agenzia delle Entrate  
CATASTO FABBRICATI**  
Ufficio Provinciale di  
Udine

Comune di Udine	Protocollo n. UD0027866 del 25/02/2024
Sezione: Foglio: 35 Particella: 1015	Tipo Mappale n. del
Dimostrazione grafica dei subalterni	Scala 1 : 500

## PIANO PRIMO

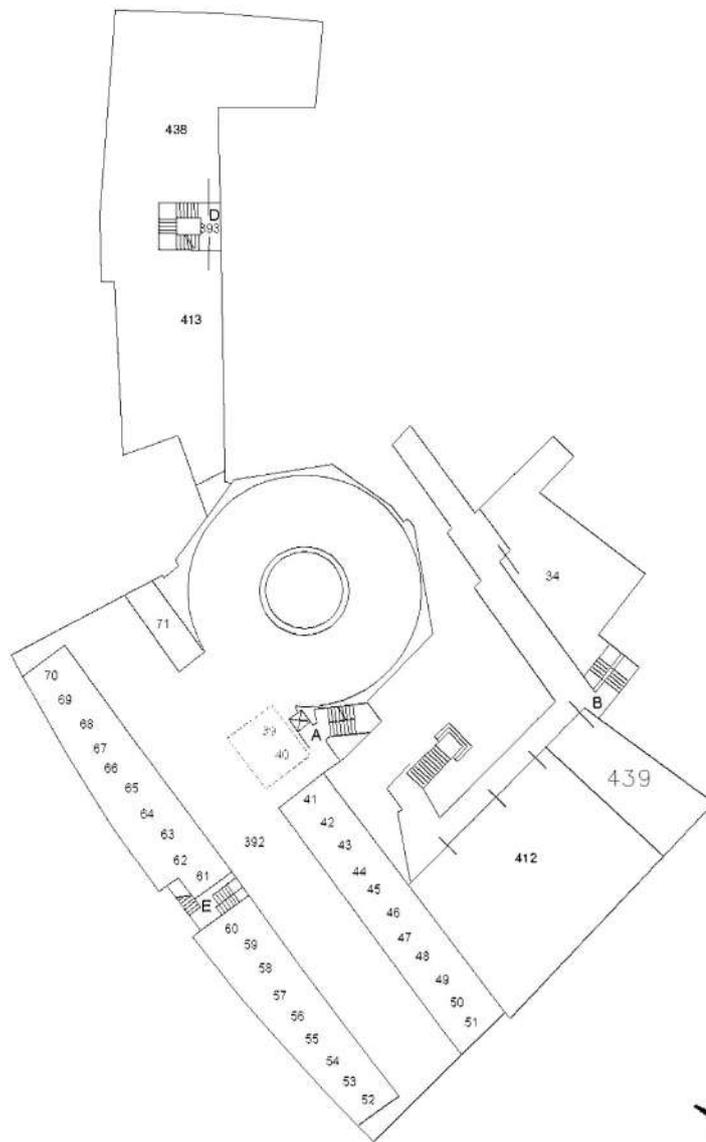

Ultima planimetria in atti

Data: 20/07/2024 - n. T89065 - Richiedente: Telematico

Totale schede: 23 - Formato di acquisizione: A4(210x297) - Formato stampa richiesto: A4(210x297) - Fattore di scala non utilizzabile

Elaborato Planimetrico - Catasto dei Fabbricati - Situazione al 20/07/2024 - Comune di UDINE(L483) - < Foglio 35 Particella 1015 >


# GEOMETRA RUDI CAROLO

Data: 20/07/2024 - n. T89065 - Richiedente: Telematico

ELABORATO PLANIMETRICO	
Compilato da:	
Iscritto all'albo:	
Geometri	
Prov. Udine	

**Agenzia delle Entrate  
CATASTO FABBRICATI  
Ufficio Provinciale di  
Udine**

Comune di Udine	Protocollo n. UD0027866 del 25/02/2024
Sezione: Foglio: 35 Particella: 1015	Tipo Mappale n. del
Dimostrazione grafica dei subalterni	Scala 1 : 500

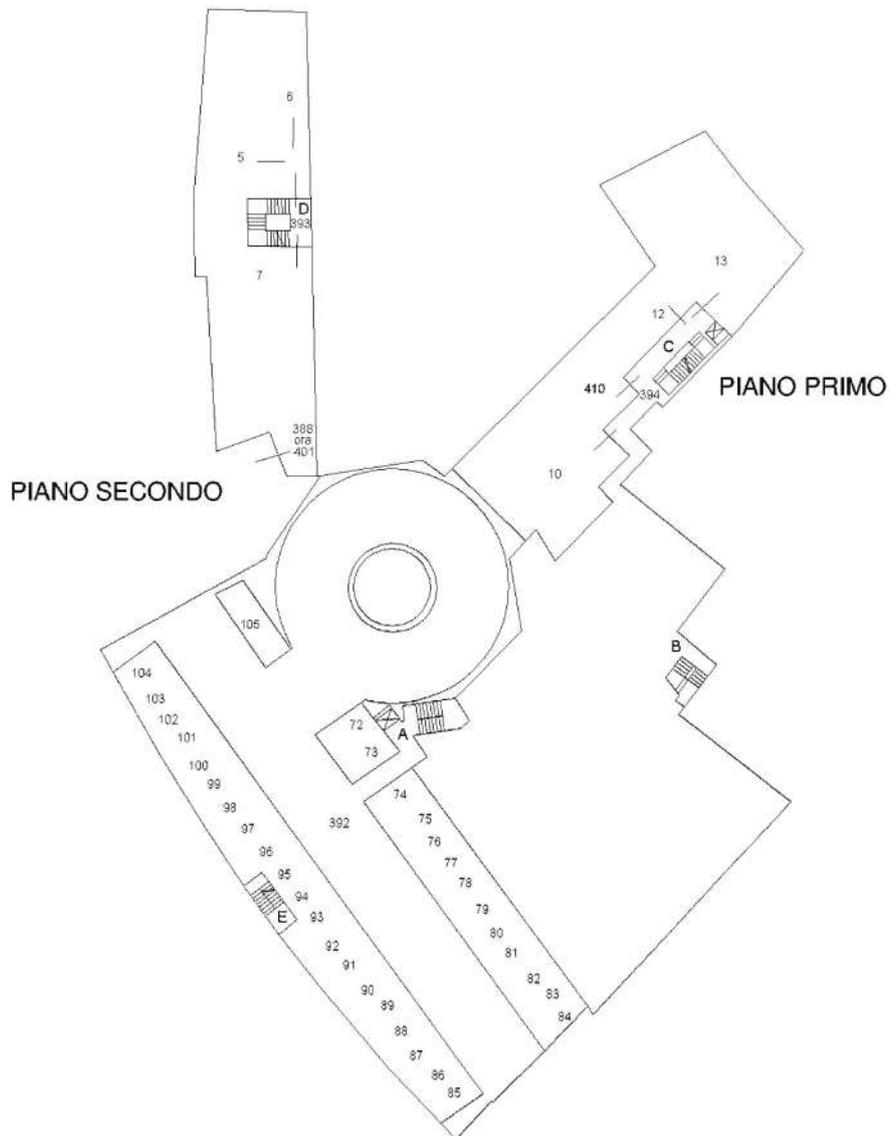

Ultima planimetria in atti

Data: 20/07/2024 - n. T89065 - Richiedente: Telematico

Totale schede: 23 - Formato di acquisizione: A4(210x297) - Formato stampa richiesto: A4(210x297) - Fattore di scala non utilizzabile

Elaborato Planimetrico - Catasto dei Fabbricati - Situazione al 20/07/2024 - Comune di UDINE(L483) - < Foglio 35 Particella 1015 >


# GEOMETRA RUDI CAROLO

Data: 20/07/2024 - n. T89065 - Richiedente: Telematico

ELABORATO PLANIMETRICO	
Compilato da:	██████████
Iscritto all'albo:	Geometri
Prov. Udine	██████████

**Agenzia delle Entrate  
CATASTO FABBRICATI**  
Ufficio Provinciale di  
Udine

Comune di Udine	Protocollo n. UD0027866 del 25/02/2024
Sezione: Foglio: 35 Particella: 1015	Tipo Mappale n. del
Dimostrazione grafica dei subalterni	Scala 1 : 500

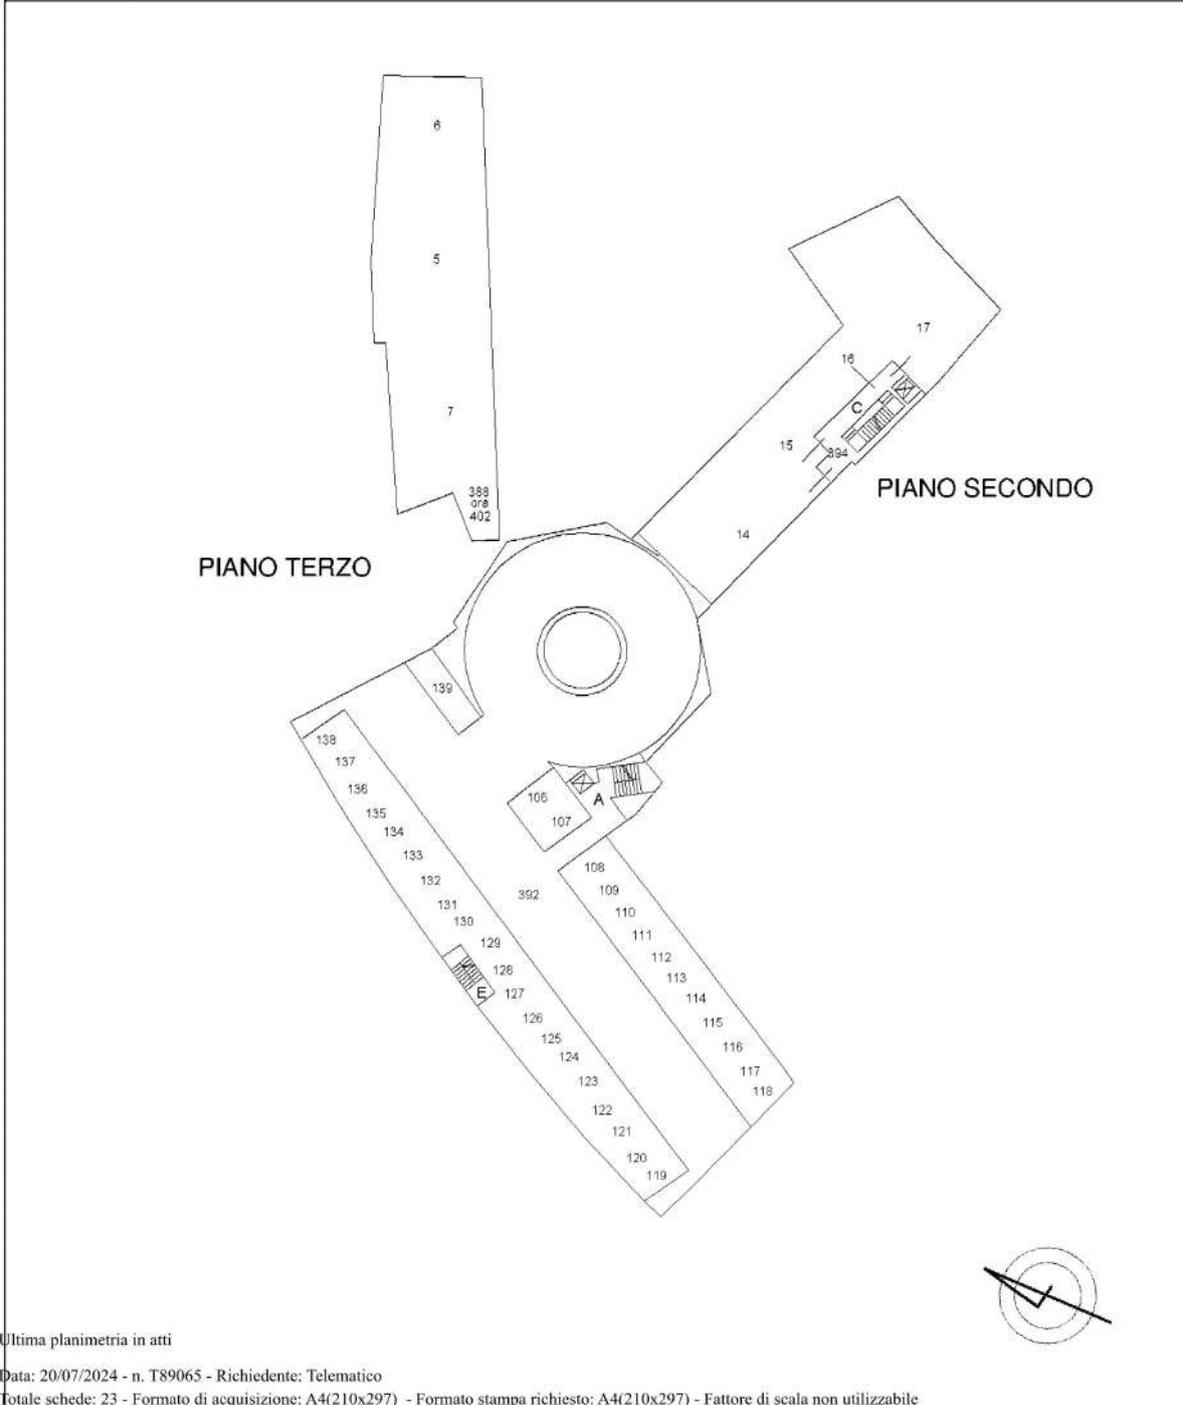

Ultima planimetria in atti

Data: 20/07/2024 - n. T89065 - Richiedente: Telematico

Totale schede: 23 - Formato di acquisizione: A4(210x297) - Formato stampa richiesto: A4(210x297) - Fattore di scala non utilizzabile

Elaborato Planimetrico - Catasto dei Fabbricati - Situazione al 20/07/2024 - Comune di UDINE(L483) - < Foglio 35 Particella 1015 >


# GEOMETRA RUDI CAROLO

Data: 20/07/2024 - n. T89065 - Richiedente: Telematico

ELABORATO PLANIMETRICO	
Compilato da:	[REDACTED]
Iscritto all'albo:	[REDACTED]
Geometri	[REDACTED]
Prov. Udine	[REDACTED]

**Agenzia delle Entrate  
CATASTO FABBRICATI**  
Ufficio Provinciale di  
Udine

Comune di Udine	Protocollo n. UD0027866 del 25/02/2024
Sezione: Foglio: 35 Particella: 1015	Tipo Mappale n. del
Dimostrazione grafica dei subalterni	Scala 1 : 500

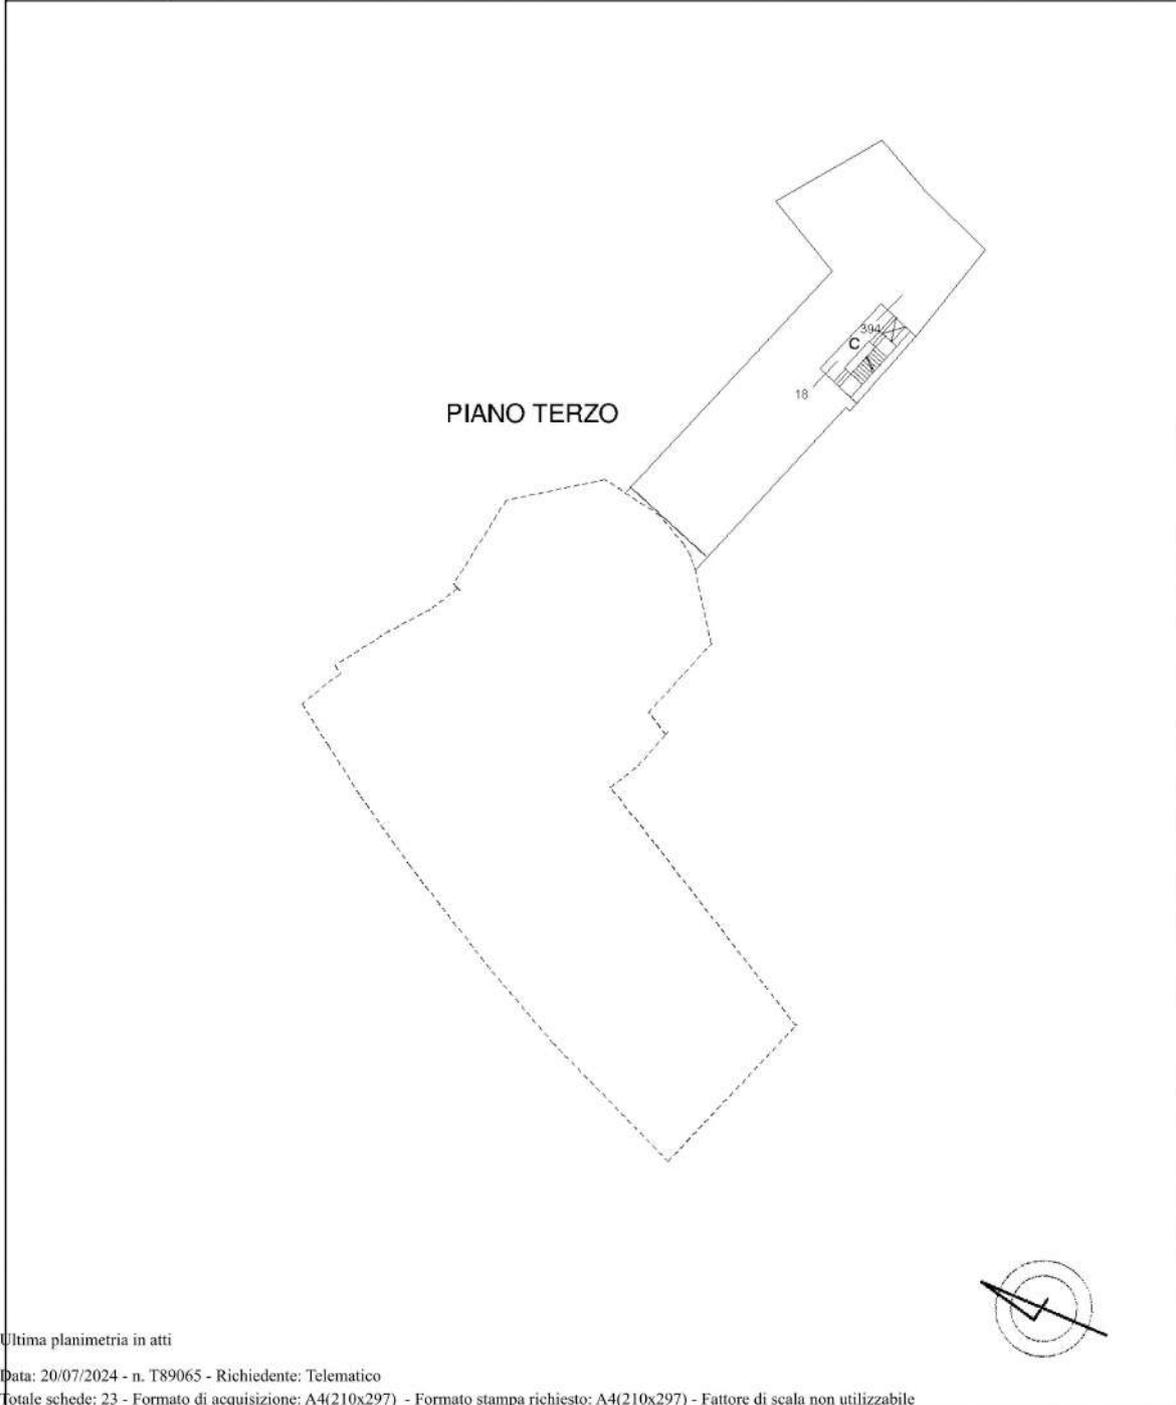

Ultima planimetria in atti

Data: 20/07/2024 - n. T89065 - Richiedente: Telematico

Totale schede: 23 - Formato di acquisizione: A4(210x297) - Formato stampa richiesto: A4(210x297) - Fattore di scala non utilizzabile

Elaborato Planimetrico - Catasto dei Fabbricati - Situazione al 20/07/2024 - Comune di UDINE(L483) - < Foglio 35 Particella 1015 >


# GEOMETRA RUDI CAROLO

Data: 20/07/2024 - n. T89065 - Richiedente: Telematico

ELABORATO PLANIMETRICO	
Compilato da:	
Iscritto all'albo:	
Geometri	
Prov. Udine	

**Agenzia delle Entrate  
CATASTO FABBRICATI**  
Ufficio Provinciale di  
Udine

Comune di Udine	Protocollo n. UD0027866 del 25/02/2024
Sezione: Foglio: 35 Particella: 1015	Tipo Mappale n. del
Dimostrazione grafica dei subalterni	Scala 1 : 500

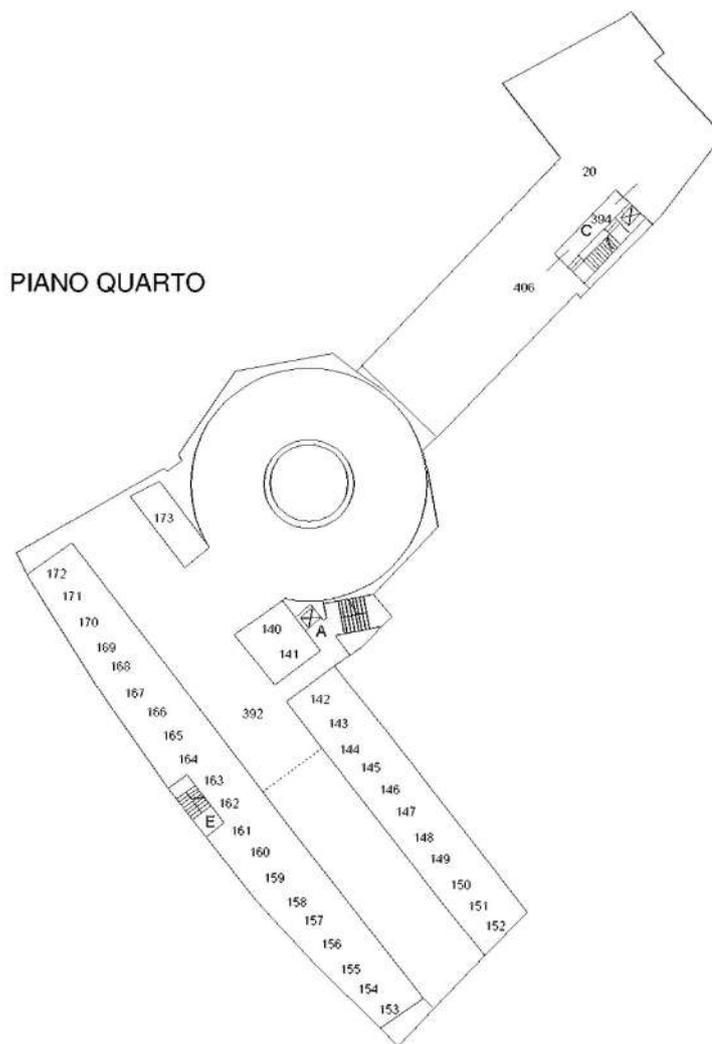

Ultima planimetria in atti

Data: 20/07/2024 - n. T89065 - Richiedente: Telematico

Totale schede: 23 - Formato di acquisizione: A4(210x297) - Formato stampa richiesto: A4(210x297) - Fattore di scala non utilizzabile

Elaborato Planimetrico - Catasto dei Fabbricati - Situazione al 20/07/2024 - Comune di UDINE(L483) - < Foglio 35 Particella 1015 >


# GEOMETRA RUDI CAROLO

Data: 20/07/2024 - n. T89065 - Richiedente: Telematico

ELABORATO PLANIMETRICO	
Compilato da:	██████████
Iscritto all'albo:	Geometri
Prov. Udine	██████████

**Agenzia delle Entrate  
CATASTO FABBRICATI**  
Ufficio Provinciale di  
Udine

Comune di Udine	Protocollo n. UD0027866 del 25/02/2024
Sezione: Foglio: 35 Particella: 1015	Tipo Mappale n. del
Dimostrazione grafica dei subalterni	Scala 1 : 500

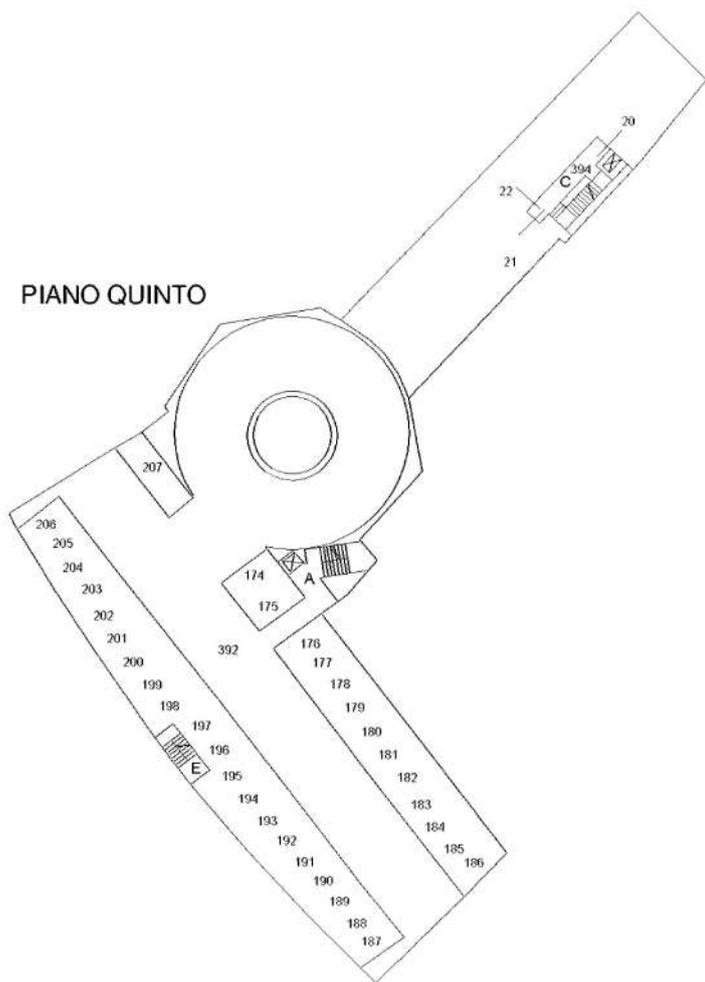

Ultima planimetria in atti

Data: 20/07/2024 - n. T89065 - Richiedente: Telematico

Totale schede: 23 - Formato di acquisizione: A4(210x297) - Formato stampa richiesto: A4(210x297) - Fattore di scala non utilizzabile

Elaborato Planimetrico - Catasto dei Fabbricati - Situazione al 20/07/2024 - Comune di UDINE(L483) - < Foglio 35 Particella 1015 >

# GEOMETRA RUDI CAROLO



Data: 20/07/2024 - n. T89065 - Richiedente: Telematico

ELABORATO PLANIMETRICO	
Compilato da:	
Iscritto all'albo:	
Geometri	
Prov. Udine	

Agenzia delle Entrate  
**CATASTO FABBRICATI**  
Ufficio Provinciale di  
Udine

Comune di Udine	Protocollo n. UD0027866 del 25/02/2024
Sezione: Foglio: 35 Particella: 1015	Tipo Mappale n. del
Dimostrazione grafica dei subalterni	Scala 1 : 500

PIANO SESTO

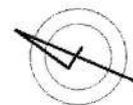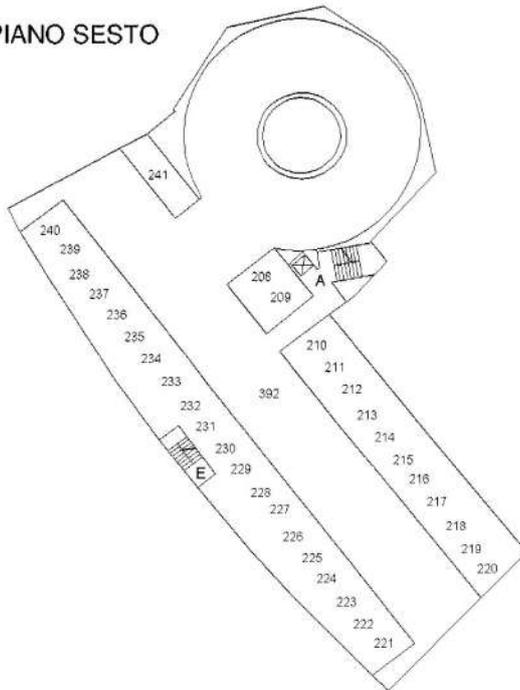

Ultima planimetria in atti

Data: 20/07/2024 - n. T89065 - Richiedente: Telematico

Totale schede: 23 - Formato di acquisizione: A4(210x297) - Formato stampa richiesto: A4(210x297) - Fattore di scala non utilizzabile

Elaborato Planimetrico - Catasto dei Fabbricati - Situazione al 20/07/2024 - Comune di UDINE(L483) - < Foglio 35 Particella 1015 >

# GEOMETRA RUDI CAROLO


Data: 20/07/2024 - n. T89065 - Richiedente: Telematico

ELABORATO PLANIMETRICO	
Compilato da:	██████████
Iscritto all'albo:	██████████
Geometri	██████████
Prov. Udine	██████████

**Agenzia delle Entrate  
CATASTO FABBRICATI**  
Ufficio Provinciale di  
Udine

Comune di Udine	Protocollo n. UD0027866 del 25/02/2024
Sezione: Foglio: 35 Particella: 1015	Tipo Mappale n. del
Dimostrazione grafica dei subalterni	Scala 1 : 500

PIANO SETTIMO

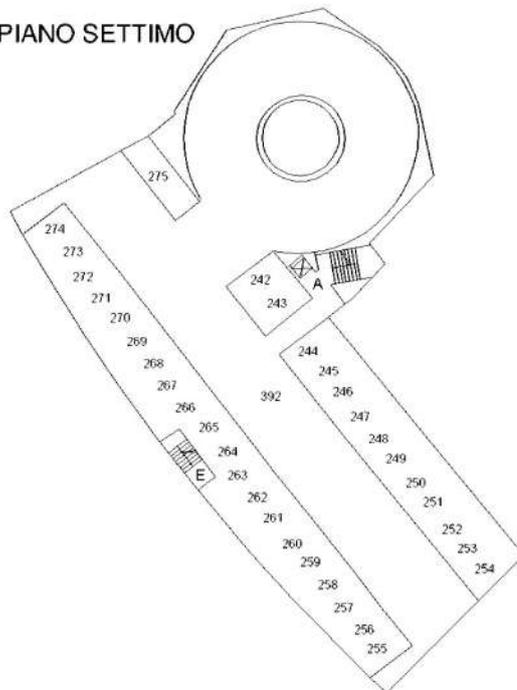

Ultima planimetria in atti

Data: 20/07/2024 - n. T89065 - Richiedente: Telematico

Totale schede: 23 - Formato di acquisizione: A4(210x297) - Formato stampa richiesto: A4(210x297) - Fattore di scala non utilizzabile

Elaborato Planimetrico - Catasto dei Fabbricati - Situazione al 20/07/2024 - Comune di UDINE(L483) - < Foglio 35 Particella 1015 >


# GEOMETRA RUDI CAROLO

Data: 20/07/2024 - n. T89065 - Richiedente: Telematico

ELABORATO PLANIMETRICO	
Compilato da:	
Iscritto all'albo:	
Geometri	
Prov. Udine	

**Agenzia delle Entrate  
CATASTO FABBRICATI**  
Ufficio Provinciale di  
Udine

Comune di Udine	Protocollo n. UD0027866 del 25/02/2024
Sezione: Foglio: 35 Particella: 1015	Tipo Mappale n. del
Dimostrazione grafica dei subalterni	Scala 1 : 500

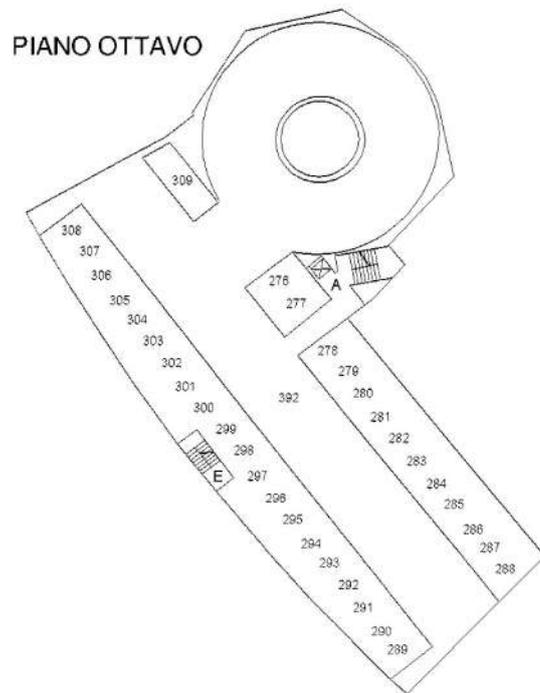

Ultima planimetria in atti

Data: 20/07/2024 - n. T89065 - Richiedente: Telematico

Totale schede: 23 - Formato di acquisizione: A4(210x297) - Formato stampa richiesto: A4(210x297) - Fattore di scala non utilizzabile

Elaborato Planimetrico - Catasto dei Fabbricati - Situazione al 20/07/2024 - Comune di UDINE(L483) - < Foglio 35 Particella 1015 >

# GEOMETRA RUDI CAROLO


Data: 20/07/2024 - n. T89065 - Richiedente: Telematico

ELABORATO PLANIMETRICO	
Compilato da:	
Iscritto all'albo:	
Geometri	
Prov. Udine	

Agenzia delle Entrate  
**CATASTO FABBRICATI**  
Ufficio Provinciale di  
Udine

Comune di Udine	Protocollo n. UD0027866 del 25/02/2024
Sezione: Foglio: 35 Particella: 1015	Tipo Mappale n. del
Dimostrazione grafica dei subalterni	Scala 1 : 500

PIANO NONO

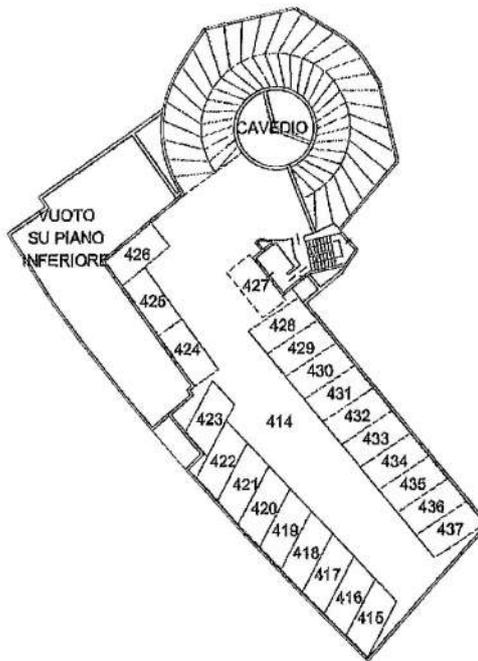

Ultima planimetria in atti

Data: 20/07/2024 - n. T89065 - Richiedente: Telematico

Totale schede: 23 - Formato di acquisizione: A4(210x297) - Formato stampa richiesto: A4(210x297) - Fattore di scala non utilizzabile

Elaborato Planimetrico - Catasto dei Fabbricati - Situazione al 20/07/2024 - Comune di UDINE(L483) - < Foglio 35 Particella 1015 >


# GEOMETRA RUDI CAROLO

Data: 20/07/2024 - n. T89065 - Richiedente: Telematico

ELABORATO PLANIMETRICO	
Compilato da:	
Iscritto all'albo:	
Geometri	
Prov. Udine	

**Agenzia delle Entrate  
CATASTO FABBRICATI**  
Ufficio Provinciale di  
Udine

Comune di Udine	Protocollo n. UD0027866 del 25/02/2024
Sezione: Foglio: 35 Particella: 1015	Tipo Mappale n. del
Dimostrazione grafica dei subalterni	Scala 1 : 500

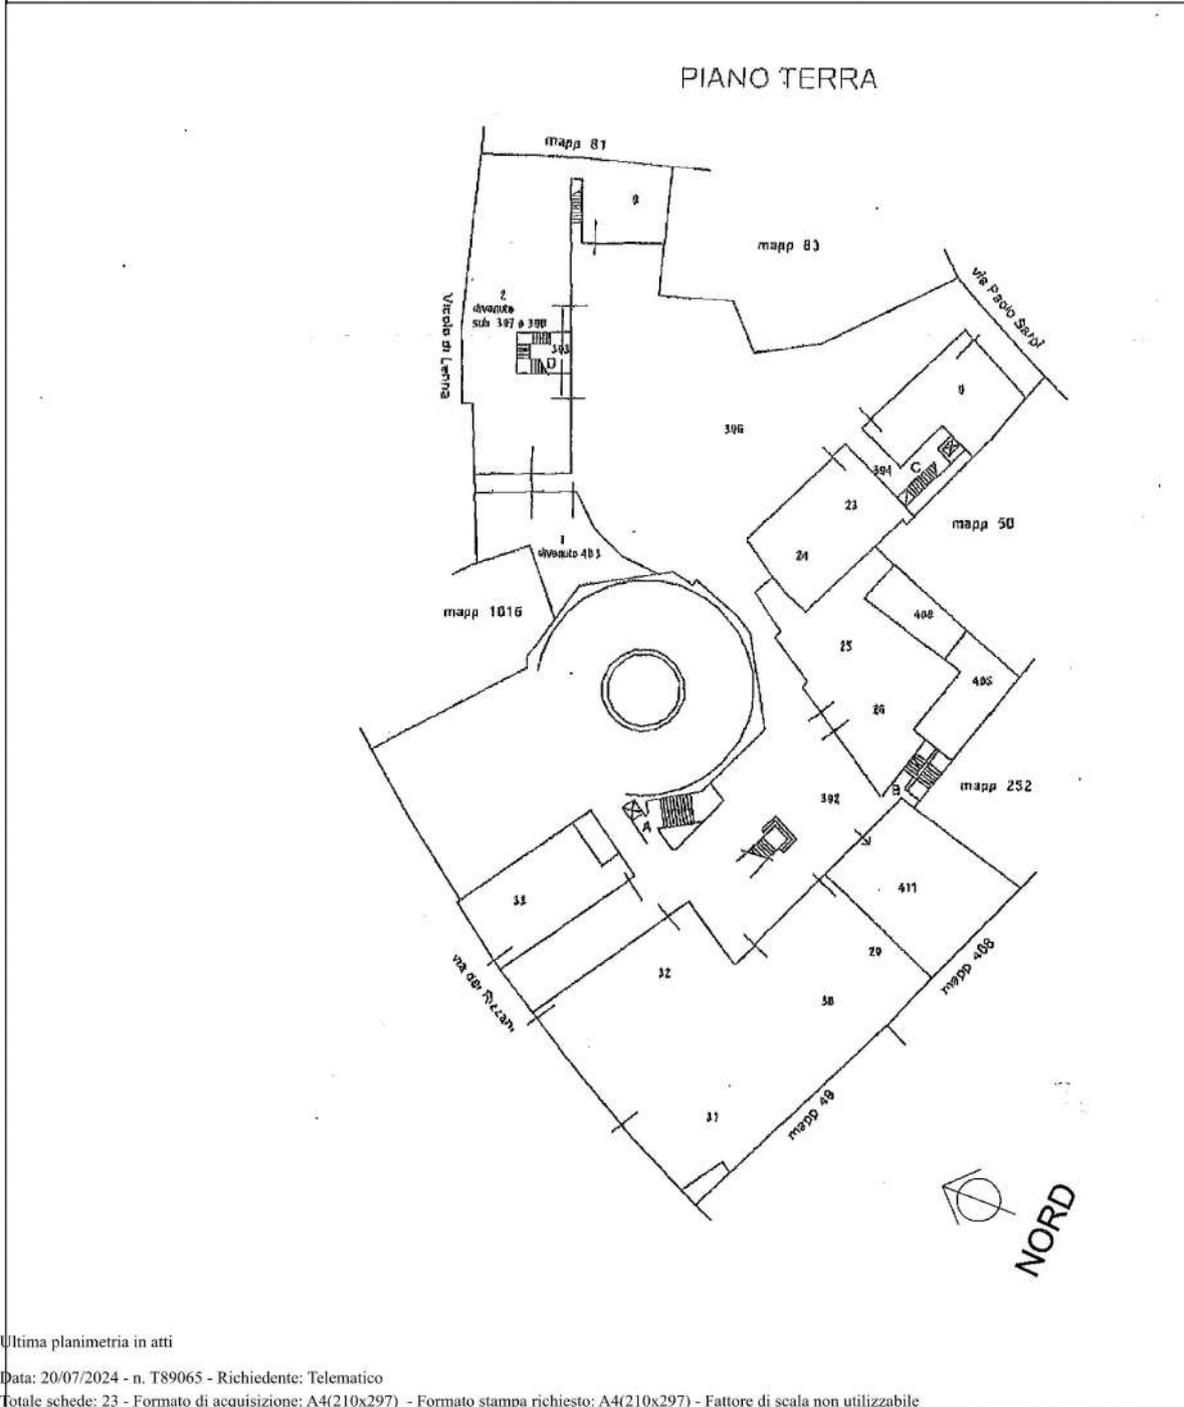

# GEOMETRA RUDI CAROLO


Data: 20/07/2024 - n. T89065 - Richiedente: Telematico

ELABORATO PLANIMETRICO	
Compilato da:	██████████
Iscritto all'albo:	Geometri
Prov. Udine	██████████

**Agenzia delle Entrate  
CATASTO FABBRICATI**  
Ufficio Provinciale di  
Udine

Comune di Udine	Protocollo n. UD0027866 del 25/02/2024
Sezione: Foglio: 35 Particella: 1015	Tipo Mappale n. del

Dimostrazione grafica dei subalterni Scala 1 : 500

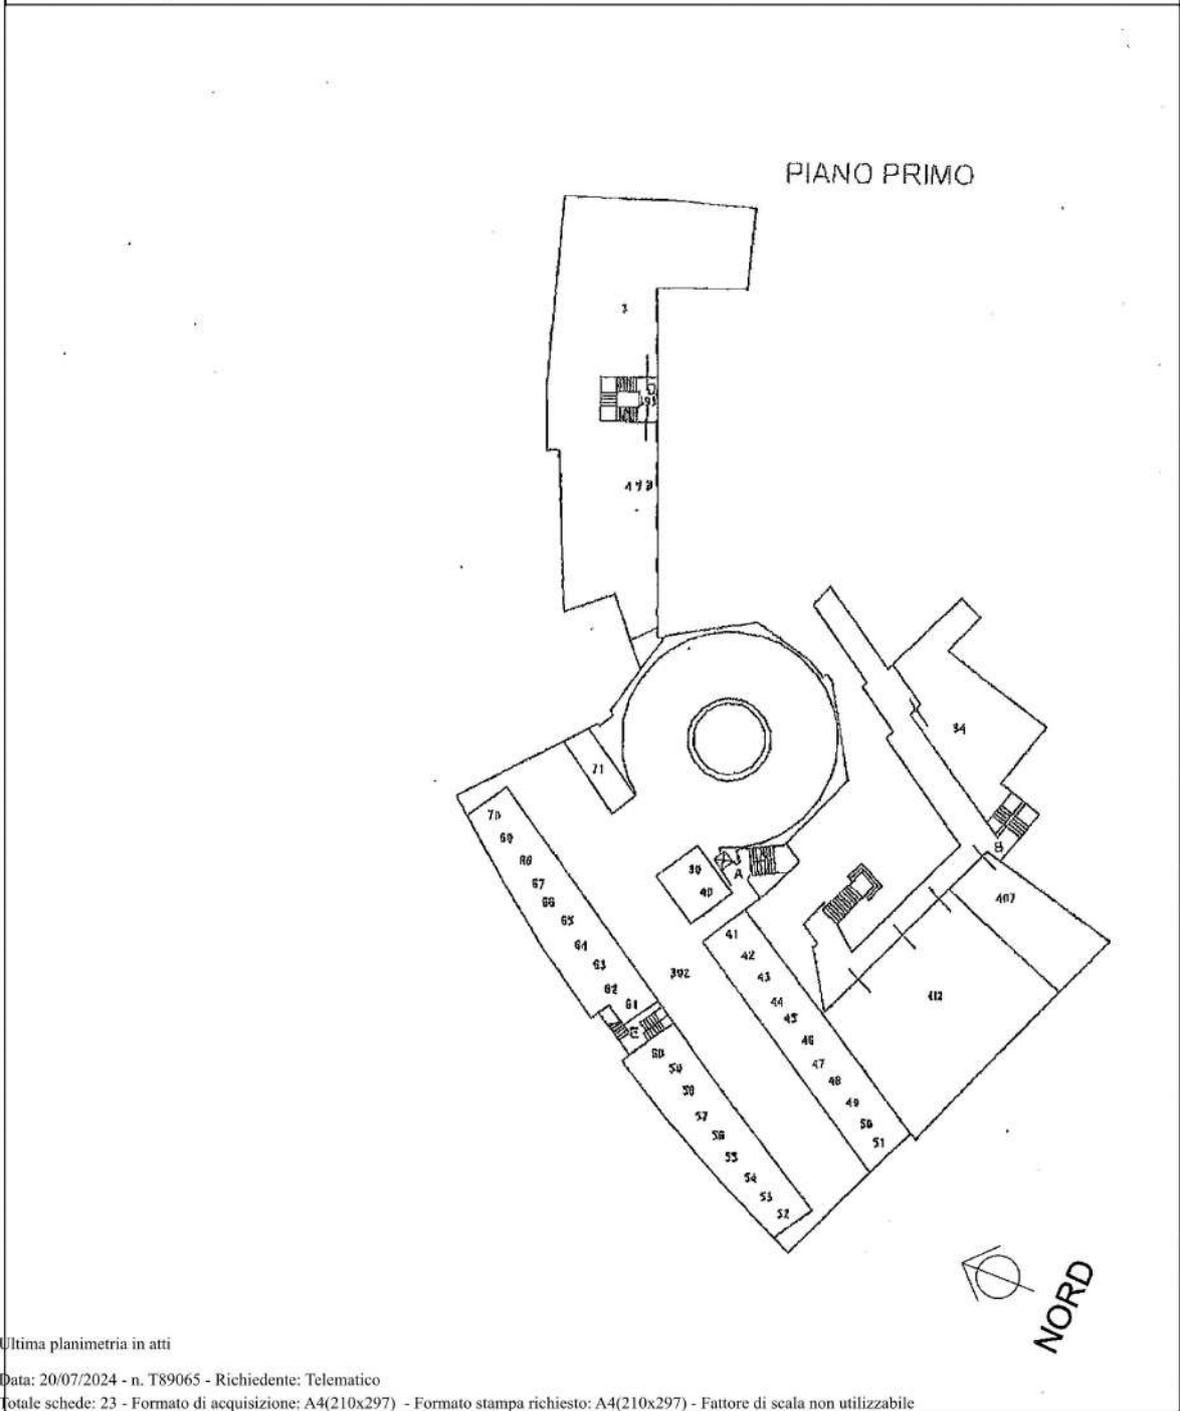

Elaborato Planimetrico - Catasto dei Fabbricati - Situazione al 20/07/2024 - Comune di UDINE(L483) - < Foglio 35 Particella 1015 >


# GEOMETRA RUDI CAROLO

Data: 20/07/2024 - n. T89065 - Richiedente: Telematico

ELABORATO PLANIMETRICO	
Compilato da:	
Iscritto all'albo:	
Geometri	
Prov. Udine	

Agenzia delle Entrate  
**CATASTO FABBRICATI**  
Ufficio Provinciale di  
Udine

Comune di Udine	Protocollo n. UD0027866 del 25/02/2024
Sezione: Foglio: 35 Particella: 1015	Tipo Mappale n. del
Dimostrazione grafica dei subalterni	Scala 1 : 500

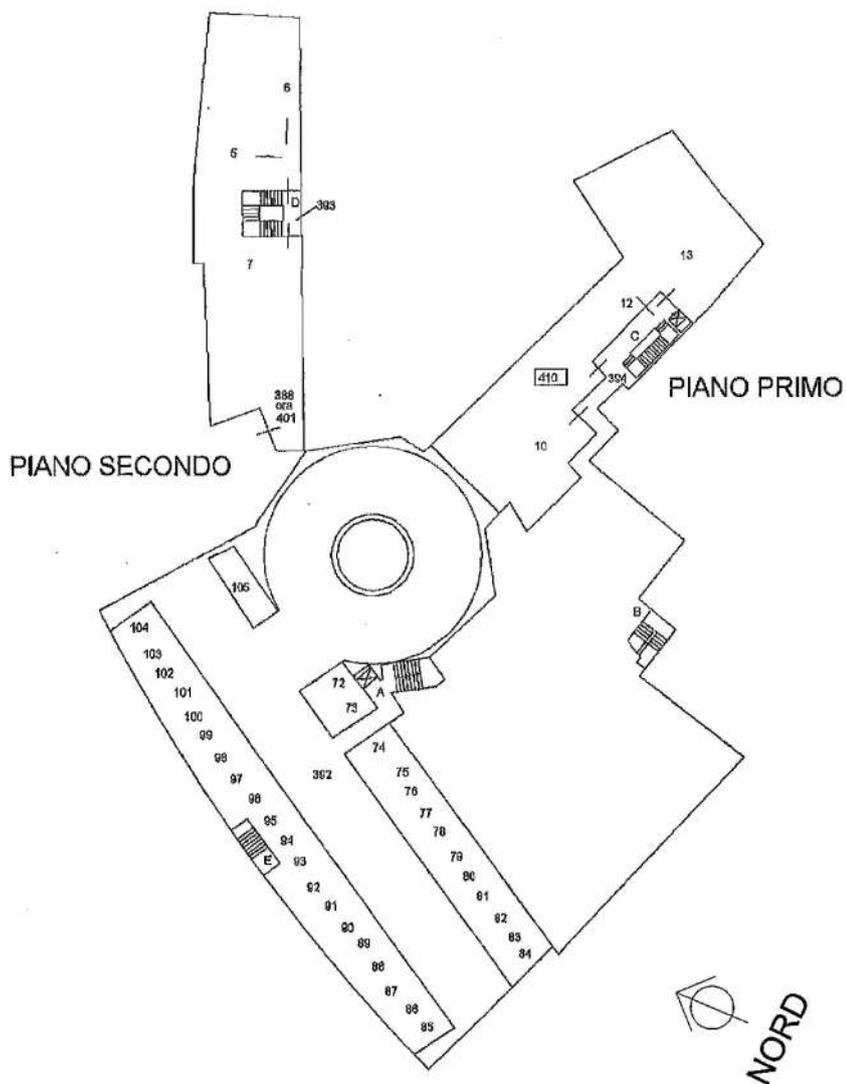

Ultima planimetria in atti

Data: 20/07/2024 - n. T89065 - Richiedente: Telematico

Totale schede: 23 - Formato di acquisizione: A4(210x297) - Formato stampa richiesto: A4(210x297) - Fattore di scala non utilizzabile

Elaborato Planimetrico - Catasto dei Fabbricati - Situazione al 20/07/2024 - Comune di UDINE(L483) - < Foglio 35 Particella 1015 >


# GEOMETRA RUDI CAROLO

Data: 20/07/2024 - n. T89065 - Richiedente: Telematico

ELABORATO PLANIMETRICO	
Compilato da:	
Iscritto all'albo:	
Geometri	
Prov. Udine	

Agenzia delle Entrate  
**CATASTO FABBRICATI**  
Ufficio Provinciale di  
Udine

Comune di Udine	Protocollo n. UD0027866 del 25/02/2024
Sezione: Foglio: 35 Particella: 1015	Tipo Mappale n. del
Dimostrazione grafica dei subalterni	Scala 1 : 500

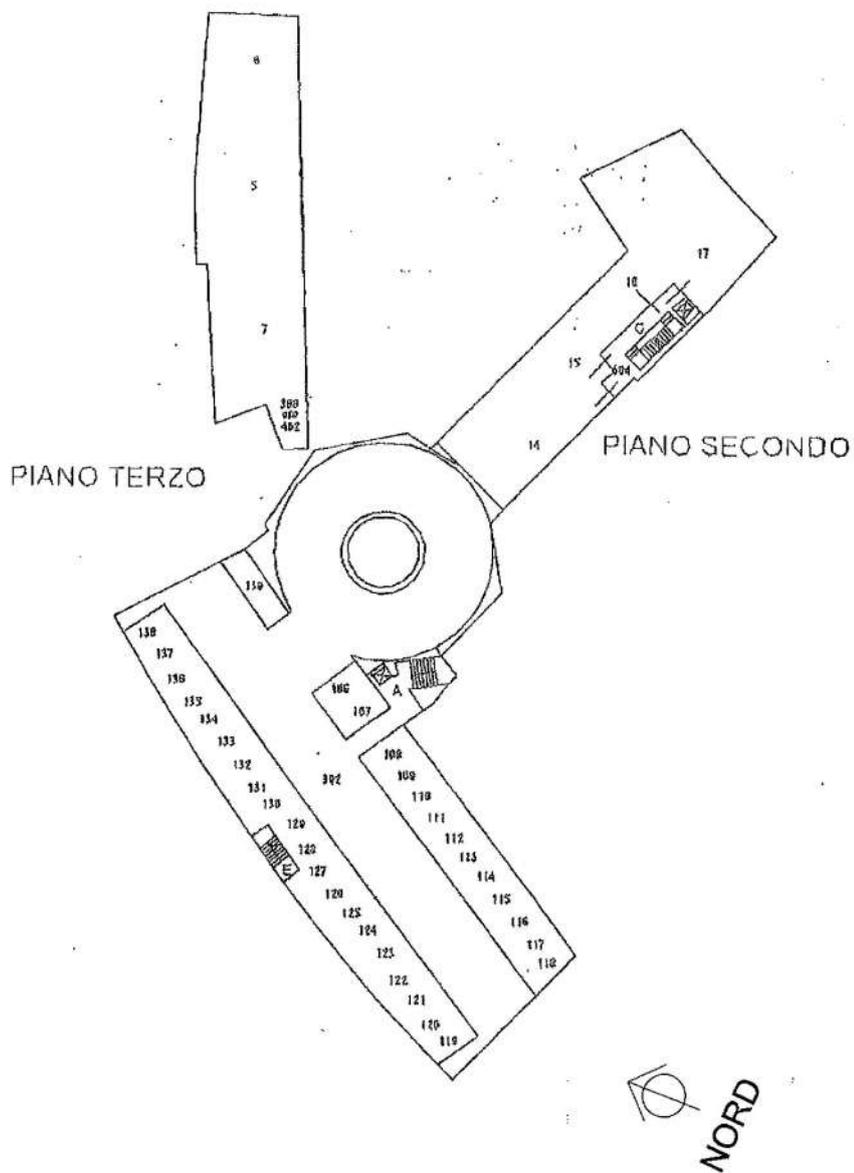

Ultima planimetria in atti

Data: 20/07/2024 - n. T89065 - Richiedente: Telematico

Totale schede: 23 - Formato di acquisizione: A4(210x297) - Formato stampa richiesto: A4(210x297) - Fattore di scala non utilizzabile

Elaborato Planimetrico - Catasto dei Fabbricati - Situazione al 20/07/2024 - Comune di UDINE(L483) - < Foglio 35 Particella 1015 >


# GEOMETRA RUDI CAROLO

Data: 20/07/2024 - n. T89065 - Richiedente: Telematico

ELABORATO PLANIMETRICO	
Compilato da:	██████████
Iscritto all'albo:	Geometri
Prov. Udine	██████████

**Agenzia delle Entrate  
CATASTO FABBRICATI**  
Ufficio Provinciale di  
Udine

Comune di Udine	Protocollo n. UD0027866 del 25/02/2024
Sezione: Foglio: 35 Particella: 1015	Tipo Mappale n. del
Dimostrazione grafica dei subalterni	Scala 1 : 500

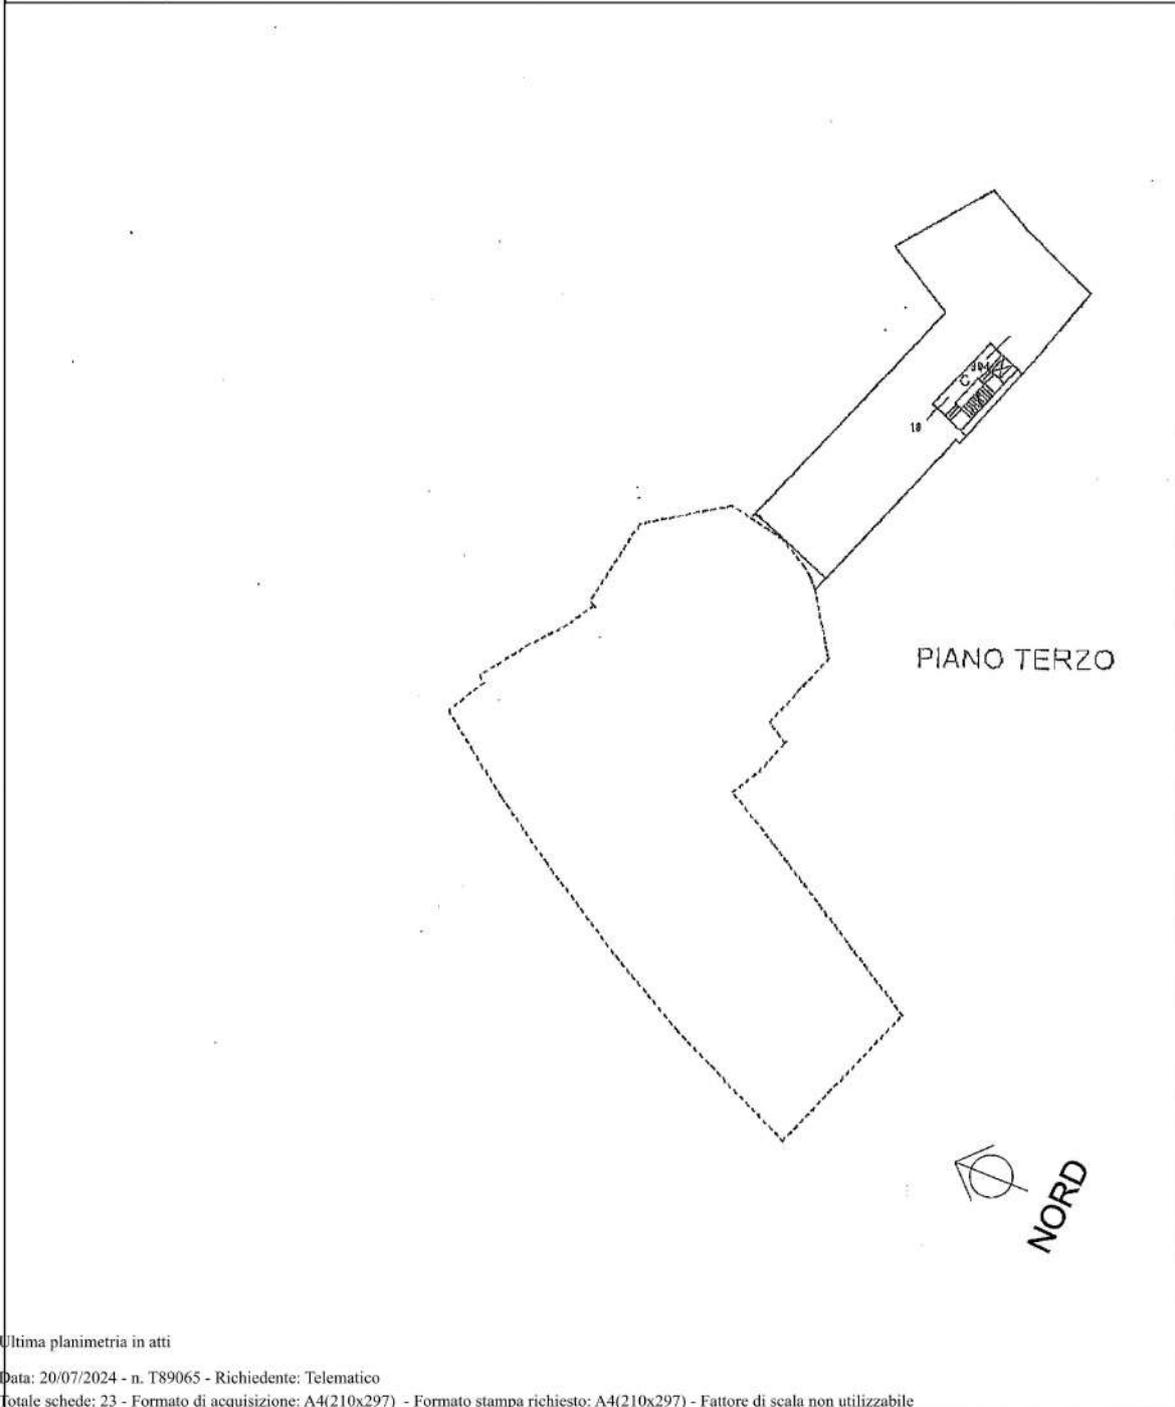

Elaborato Planimetrico - Catasto dei Fabbricati - Situazione al 20/07/2024 - Comune di UDINE(L483) - < Foglio 35 Particella 1015 >

Ultima planimetria in atti

Data: 20/07/2024 - n. T89065 - Richiedente: Telematico

Totale schede: 23 - Formato di acquisizione: A4(210x297) - Formato stampa richiesto: A4(210x297) - Fattore di scala non utilizzabile


# GEOMETRA RUDI CAROLO

Data: 20/07/2024 - n. T89065 - Richiedente: Telematico

ELABORATO PLANIMETRICO	
Compilato da:	
Iscritto all'albo:	
Geometri	
Prov. Udine	

Agenzia delle Entrate  
CATASTO FABBRICATI  
Ufficio Provinciale di  
Udine

Comune di Udine	Protocollo n. UD0027866 del 25/02/2024
Sezione: Foglio: 35 Particella: 1015	Tipo Mappale n. del
Dimostrazione grafica dei subalterni	Scala 1 : 500

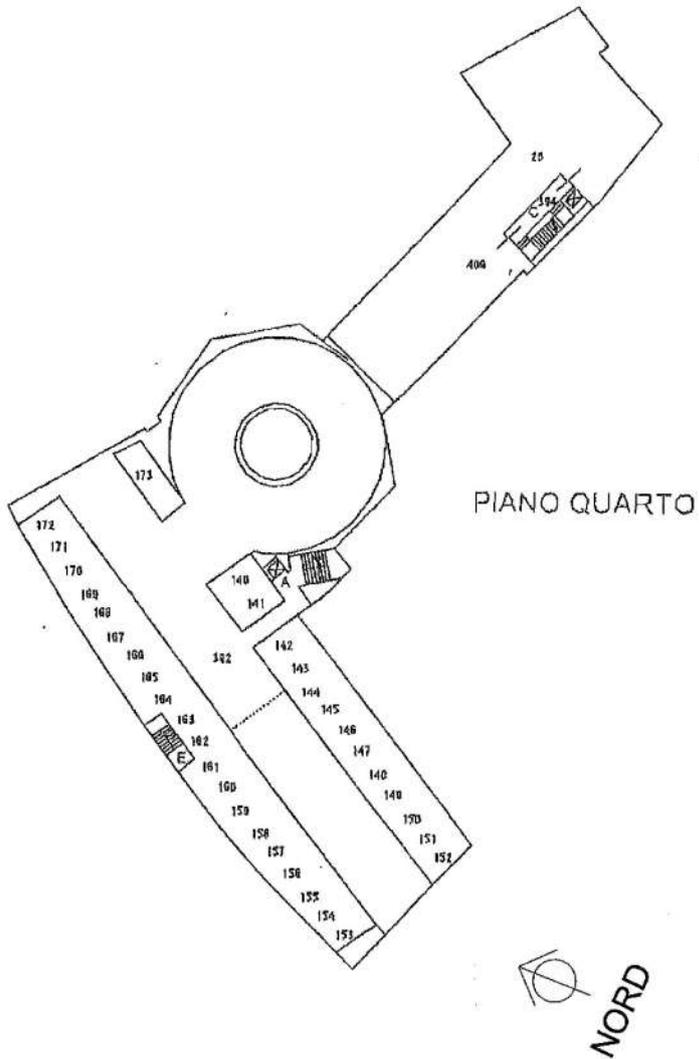

Elaborato Planimetrico - Catasto dei Fabbricati - Situazione al 20/07/2024 - Comune di UDINE(L483) - < Foglio 35 Particella 1015 >

Ultima planimetria in atti

Data: 20/07/2024 - n. T89065 - Richiedente: Telematico

Totale schede: 23 - Formato di acquisizione: A4(210x297) - Formato stampa richiesto: A4(210x297) - Fattore di scala non utilizzabile


# GEOMETRA RUDI CAROLO

Data: 20/07/2024 - n. T89065 - Richiedente: Telematico

ELABORATO PLANIMETRICO	
Compilato da:	
Iscritto all'albo:	
Geometri	
Prov. Udine	

**Agenzia delle Entrate  
CATASTO FABBRICATI**  
Ufficio Provinciale di  
Udine

Comune di Udine	Protocollo n. UD0027866 del 25/02/2024
Sezione: Foglio: 35 Particella: 1015	Tipo Mappale n. del
Dimostrazione grafica dei subalterni	Scala 1 : 500

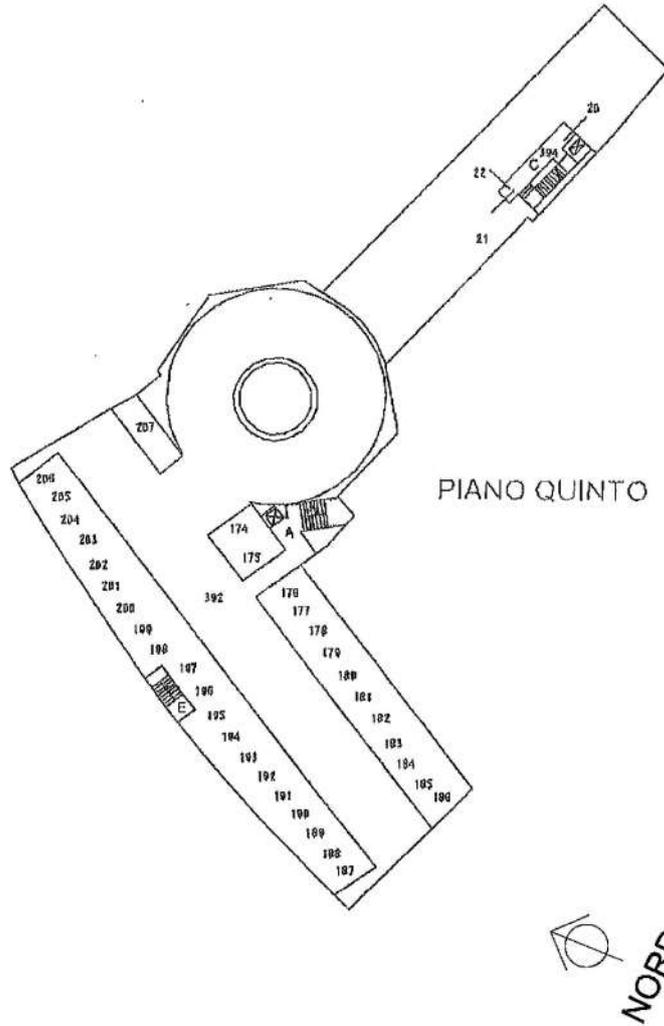

Ultima planimetria in atti

Data: 20/07/2024 - n. T89065 - Richiedente: Telematico

Totale schede: 23 - Formato di acquisizione: A4(210x297) - Formato stampa richiesto: A4(210x297) - Fattore di scala non utilizzabile

Elaborato Planimetrico - Catasto dei Fabbricati - Situazione al 20/07/2024 - Comune di UDINE(L483) - < Foglio 35 Particella 1015 >


# GEOMETRA RUDI CAROLO

Data: 20/07/2024 - n. T89065 - Richiedente: Telematico

ELABORATO PLANIMETRICO	
Compilato da:	
Iscritto all'albo:	
Geometri	
Prov. Udine	

**Agenzia delle Entrate  
CATASTO FABBRICATI**  
Ufficio Provinciale di  
Udine

Comune di Udine	Protocollo n. UD0027866 del 25/02/2024
Sezione: Foglio: 35 Particella: 1015	Tipo Mappale n. del
Dimostrazione grafica dei subalterni	Scala 1 : 500

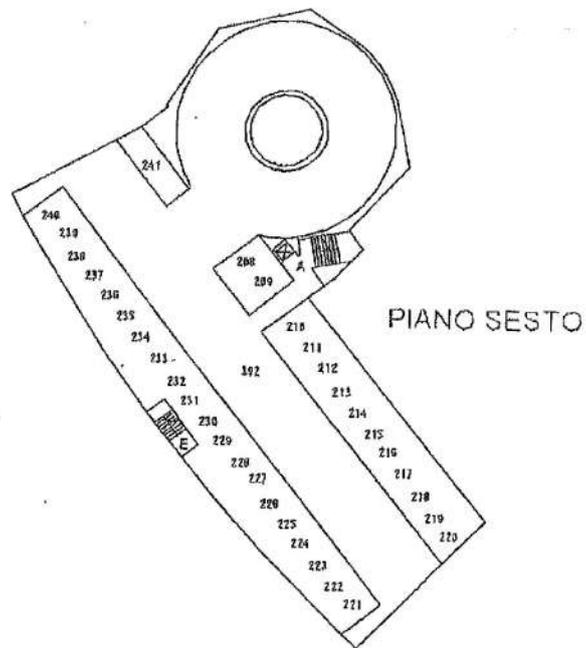

Ultima planimetria in atti

Data: 20/07/2024 - n. T89065 - Richiedente: Telematico

Totale schede: 23 - Formato di acquisizione: A4(210x297) - Formato stampa richiesto: A4(210x297) - Fattore di scala non utilizzabile

Elaborato Planimetrico - Catasto dei Fabbricati - Situazione al 20/07/2024 - Comune di UDINE(L483) - < Foglio 35 Particella 1015 >


# GEOMETRA RUDI CAROLO

Data: 20/07/2024 - n. T89065 - Richiedente: Telematico

ELABORATO PLANIMETRICO	
Compilato da:	
Iscritto all'albo:	
Geometri	
Prov. Udine	

**Agenzia delle Entrate  
CATASTO FABBRICATI**  
Ufficio Provinciale di  
Udine

Comune di Udine	Protocollo n. UD0027866 del 25/02/2024
Sezione: Foglio: 35 Particella: 1015	Tipo Mappale n. del
Dimostrazione grafica dei subalterni	Scala 1 : 500

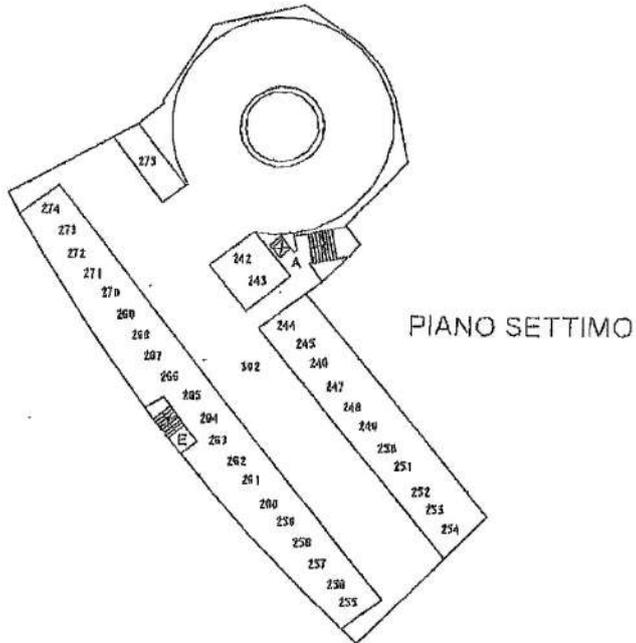

Ultima planimetria in atti

Data: 20/07/2024 - n. T89065 - Richiedente: Telematico

Totale schede: 23 - Formato di acquisizione: A4(210x297) - Formato stampa richiesto: A4(210x297) - Fattore di scala non utilizzabile

Elaborato Planimetrico - Catasto dei Fabbricati - Situazione al 20/07/2024 - Comune di UDINE(L483) - < Foglio 35 Particella 1015 >


# GEOMETRA RUDI CAROLO

Data: 20/07/2024 - n. T89065 - Richiedente: Telematico

ELABORATO PLANIMETRICO	
Compilato da:	
Iscritto all'albo:	
Geometri	
Prov. Udine	

Agenzia delle Entrate  
CATASTO FABBRICATI  
Ufficio Provinciale di  
Udine

Comune di Udine	Protocollo n. UD0027866 del 25/02/2024
Sezione: Foglio: 35 Particella: 1015	Tipo Mappale n. del
Dimostrazione grafica dei subalterni	Scala 1 : 500

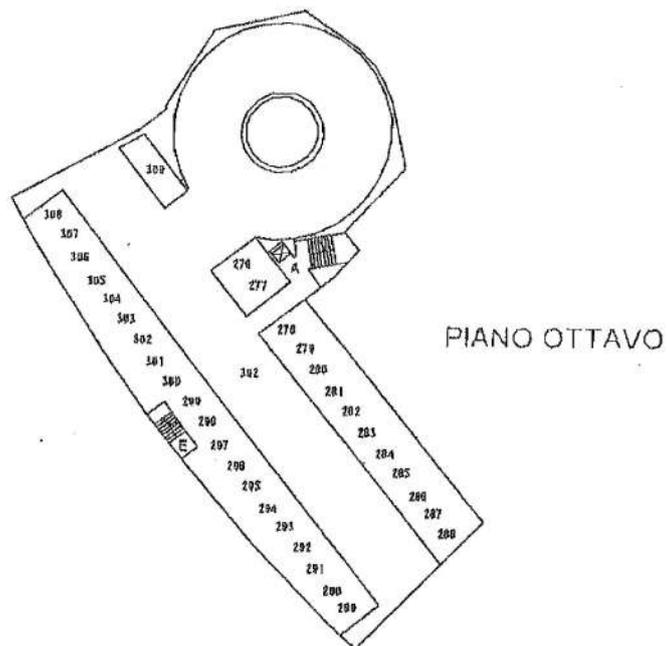

Ultima planimetria in atti

Data: 20/07/2024 - n. T89065 - Richiedente: Telematico

Totale schede: 23 - Formato di acquisizione: A4(210x297) - Formato stampa richiesto: A4(210x297) - Fattore di scala non utilizzabile

Elaborato Planimetrico - Catasto dei Fabbricati - Situazione al 20/07/2024 - Comune di UDINE(L483) - < Foglio 35 Particella 1015 >


# GEOMETRA RUDI CAROLO

Data: 20/07/2024 - n. T89065 - Richiedente: Telematico

<b>ELABORATO PLANIMETRICO</b>	
Compilato da:	██████████
Iscritto all'albo:	Geometri
Prov. Udine	██████████

**Agenzia delle Entrate  
CATASTO FABBRICATI**  
Ufficio Provinciale di  
Udine

Comune di Udine	Protocollo n. UD0027866 del 25/02/2024
Sezione: Foglio: 35 Particella: 1015	Tipo Mappale n. del
Dimostrazione grafica dei subalterni	Scala 1 : 500

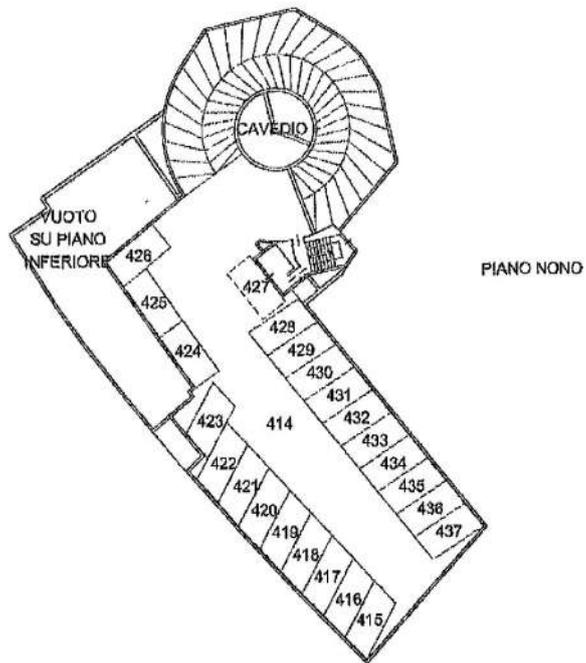

Elaborato Planimetrico - Catasto dei Fabbricati - Situazione al 20/07/2024 - Comune di UDINE(L483) - < Foglio 35 Particella 1015 >

Elaborato planimetrico m.n° 1015

Data: 20/07/2024 - n. T89065 - Richiedente: Telematico

Totale schede: 23 - Formato di acquisizione: A4(210x297) - Formato stampa richiesto: A4(210x297) - Fattore di scala non utilizzabile

# GEOMETRA RUDI CAROLO



Direzione Provinciale di Udine  
Ufficio Provinciale - Territorio  
Servizi Catastali

Data: 20/07/2024  
Ora: 17:22:08  
Numero Pratica: T89067  
Pag: 1 - Segue

## ACCERTAMENTO DELLA PROPRIETA' IMMOBILIARE URBANA ELENCO DEI SUBALTERNI ASSEGNATI

Comune	Sezione	Foglio	Particella	Tipo mappale	del:
UDINE		35	1015		

Sub	UBICAZIONE via/piazza	n.civ	Piani	Scala	Int	DESCRIZIONE
1						SOPPRESSO
2						SOPPRESSO
3						SOPPRESSO
4						SOPPRESSO
5	via paolo sarpi		S1-2 - 3	D		APPARTAMENTO CON CANTINA
6	via paolo sarpi		S1-2 - 3	D		APPARTAMENTO CON CANTINA
7	via paolo sarpi		S1-2 - 3	D		UFFICIO CON CANTINA
8	via paolo sarpi		T			NEGOZIO
9	via paolo sarpi		S1-T			NEGOZIO CON MAGAZZINO
10	via paolo sarpi		S1-1	C		APPARTAMENTO CON CANTINA
11						SOPPRESSO
12	via paolo sarpi		1	C		APPARTAMENTO
13	via paolo sarpi		S1-1	C		APPARTAMENTO CON CANTINA
14	via paolo sarpi		S1-2	C		APPARTAMENTO CON CANTINA
15	via paolo sarpi		S1-2	C		APPARTAMENTO CON CANTINA
16	via paolo sarpi		S1-2	C		APPARTAMENTO CON CANTINA
17	via paolo sarpi		2	C		APPARTAMENTO
18	via paolo sarpi		S1-3	C		APPARTAMENTO CON CANTINA
19						SOPPRESSO
20	via paolo sarpi		S1-4 - 5	C		APPARTAMENTO CON CANTINA
21	via paolo sarpi		S1-5	C		APPARTAMENTO CON CANTINA
22	via paolo sarpi		5	C		APPARTAMENTO
23	via paolo sarpi		S1-T			NEGOZIO CON MAGAZZINO
24	via paolo sarpi		S1-T			NEGOZIO CON MAGAZZINO
25	via paolo sarpi		S1-T			NEGOZIO CON MAGAZZINO
26	via paolo sarpi		S1-T			NEGOZIO CON MAGAZZINO
27						SOPPRESSO
28						SOPPRESSO
29	via paolo sarpi		T			NEGOZIO
30	via paolo sarpi		T			NEGOZIO
31	VIA DEI RIZZANI		S1-T			NEGOZIO CON MAGAZZINO
32	via paolo sarpi		T			NEGOZIO
33	via paolo sarpi		T			NEGOZIO
34	via paolo sarpi		1			NEGOZIO
35						SOPPRESSO

# GEOMETRA RUDI CAROLO



Direzione Provinciale di Udine  
Ufficio Provinciale - Territorio  
Servizi Catastali

Data: 20/07/2024  
Ora: 17:22:08  
Numero Pratica: T89067  
Pag: 2 - Segue

36					SOPPRESSO
37					SOPPRESSO
38					SOPPRESSO
39	VIA DEI RIZZANI		1	A	POSTO AUTO COPERTO
40	VIA DEI RIZZANI		1	A	POSTO AUTO COPERTO
41	VIA DEI RIZZANI		1	A	POSTO AUTO COPERTO
42	VIA DEI RIZZANI		1	A	POSTO AUTO COPERTO
43	VIA DEI RIZZANI		1	A	POSTO AUTO COPERTO
44	VIA DEI RIZZANI		1	A	POSTO AUTO COPERTO
45	VIA DEI RIZZANI		1	A	POSTO AUTO COPERTO
46	VIA DEI RIZZANI		1	A	POSTO AUTO COPERTO
47	VIA DEI RIZZANI		1	A	POSTO AUTO COPERTO
48	VIA DEI RIZZANI		1	A	POSTO AUTO COPERTO
49	VIA DEI RIZZANI		1	A	POSTO AUTO COPERTO
50	VIA DEI RIZZANI		1	A	POSTO AUTO COPERTO
51	VIA DEI RIZZANI		1	A	POSTO AUTO COPERTO
52	VIA DEI RIZZANI		1	A	POSTO AUTO COPERTO
53	VIA DEI RIZZANI		1	A	POSTO AUTO COPERTO
54	VIA DEI RIZZANI		1	A	POSTO AUTO COPERTO
55	VIA DEI RIZZANI		1	A	POSTO AUTO COPERTO
56	VIA DEI RIZZANI		1	A	POSTO AUTO COPERTO
57	VIA DEI RIZZANI		1	A	POSTO AUTO COPERTO
58	VIA DEI RIZZANI		1	A	POSTO AUTO COPERTO
59	VIA DEI RIZZANI		1	A	POSTO AUTO COPERTO
60	VIA DEI RIZZANI		1	A	POSTO AUTO COPERTO
61	VIA DEI RIZZANI		1	A	POSTO AUTO COPERTO
62	VIA DEI RIZZANI		1	A	POSTO AUTO COPERTO
63	VIA DEI RIZZANI		1	A	POSTO AUTO COPERTO
64	VIA DEI RIZZANI		1	A	POSTO AUTO COPERTO
65	VIA DEI RIZZANI		1	A	POSTO AUTO COPERTO
66	VIA DEI RIZZANI		1	A	POSTO AUTO COPERTO
67	VIA DEI RIZZANI		1	A	POSTO AUTO COPERTO
68	VIA DEI RIZZANI		1	A	POSTO AUTO COPERTO
69	VIA DEI RIZZANI		1	A	POSTO AUTO COPERTO
70	VIA DEI RIZZANI		1	A	POSTO AUTO COPERTO
71	VIA DEI RIZZANI		1	A	POSTO AUTO COPERTO
72	VIA DEI RIZZANI		2	A	POSTO AUTO COPERTO
73	VIA DEI RIZZANI		2	A	POSTO AUTO COPERTO
74	VIA DEI RIZZANI		2	A	POSTO AUTO COPERTO
75	VIA DEI RIZZANI		2	A	POSTO AUTO COPERTO
76	VIA DEI RIZZANI		2	A	POSTO AUTO COPERTO
77	VIA DEI RIZZANI		2	A	POSTO AUTO COPERTO
78	VIA DEI RIZZANI		2	A	POSTO AUTO COPERTO
79	VIA DEI RIZZANI		2	A	POSTO AUTO COPERTO

# GEOMETRA RUDI CAROLO



Direzione Provinciale di Udine  
Ufficio Provinciale - Territorio  
Servizi Catastali

Data: 20/07/2024  
Ora: 17:22:08  
Numero Pratica: T89067  
Pag: 3 - Segue

80	VIA DEI RIZZANI		2	A		POSTO AUTO COPERTO
81	VIA DEI RIZZANI		2	A		POSTO AUTO COPERTO
82	VIA DEI RIZZANI		2	A		POSTO AUTO COPERTO
83	VIA DEI RIZZANI		2	A		POSTO AUTO COPERTO
84	VIA DEI RIZZANI		2	A		POSTO AUTO COPERTO
85	VIA DEI RIZZANI		2	A		POSTO AUTO COPERTO
86	VIA DEI RIZZANI		2	A		POSTO AUTO COPERTO
87	VIA DEI RIZZANI		2	A		POSTO AUTO COPERTO
88	VIA DEI RIZZANI		2	A		POSTO AUTO COPERTO
89	VIA DEI RIZZANI		2	A		POSTO AUTO COPERTO
90	VIA DEI RIZZANI		2	A		POSTO AUTO COPERTO
91	VIA DEI RIZZANI		2	A		POSTO AUTO COPERTO
92	VIA DEI RIZZANI		2	A		POSTO AUTO COPERTO
93	VIA DEI RIZZANI		2	A		POSTO AUTO COPERTO
94	VIA DEI RIZZANI		2	A		POSTO AUTO COPERTO
95	VIA DEI RIZZANI		2	A		POSTO AUTO COPERTO
96	VIA DEI RIZZANI		2	A		POSTO AUTO COPERTO
97	VIA DEI RIZZANI		2	A		POSTO AUTO COPERTO
98	VIA DEI RIZZANI		2	A		POSTO AUTO COPERTO
99	VIA DEI RIZZANI		2	A		POSTO AUTO COPERTO
100	VIA DEI RIZZANI		2	A		POSTO AUTO COPERTO
101	VIA DEI RIZZANI		2	A		POSTO AUTO COPERTO
102	VIA DEI RIZZANI		2	A		POSTO AUTO COPERTO
103	VIA DEI RIZZANI		2	A		POSTO AUTO COPERTO
104	VIA DEI RIZZANI		2	A		POSTO AUTO COPERTO
105	VIA DEI RIZZANI		2	A		POSTO AUTO COPERTO
106	VIA DEI RIZZANI		3	A		POSTO AUTO COPERTO
107	VIA DEI RIZZANI		3	A		POSTO AUTO COPERTO
108	VIA DEI RIZZANI		3	A		POSTO AUTO COPERTO
109	VIA DEI RIZZANI		3	A		POSTO AUTO COPERTO
110	VIA DEI RIZZANI		3	A		POSTO AUTO COPERTO
111	VIA DEI RIZZANI		3	A		POSTO AUTO COPERTO
112	VIA DEI RIZZANI		3	A		POSTO AUTO COPERTO
113	VIA DEI RIZZANI		3	A		POSTO AUTO COPERTO
114	VIA DEI RIZZANI		3	A		POSTO AUTO COPERTO
115	VIA DEI RIZZANI		3	A		POSTO AUTO COPERTO
116	VIA DEI RIZZANI		3	A		POSTO AUTO COPERTO
117	VIA DEI RIZZANI		3	A		POSTO AUTO COPERTO
118	VIA DEI RIZZANI		3	A		POSTO AUTO COPERTO
119	VIA DEI RIZZANI		3	A		POSTO AUTO COPERTO
120	VIA DEI RIZZANI		3	A		POSTO AUTO COPERTO
121	VIA DEI RIZZANI		3	A		POSTO AUTO COPERTO
122	VIA DEI RIZZANI		3	A		POSTO AUTO COPERTO
123	VIA DEI RIZZANI		3	A		POSTO AUTO COPERTO

# GEOMETRA RUDI CAROLO



Direzione Provinciale di Udine  
Ufficio Provinciale - Territorio  
Servizi Catastali

Data: 20/07/2024  
Ora: 17:22:08  
Numero Pratica: T89067  
Pag: 4 - Segue

124	VIA DEI RIZZANI		3	A		POSTO AUTO COPERTO
125	VIA DEI RIZZANI		3	A		POSTO AUTO COPERTO
126	VIA DEI RIZZANI		3	A		POSTO AUTO COPERTO
127	VIA DEI RIZZANI		3	A		POSTO AUTO COPERTO
128	VIA DEI RIZZANI		3	A		POSTO AUTO COPERTO
129	VIA DEI RIZZANI		3	A		POSTO AUTO COPERTO
130	VIA DEI RIZZANI		3	A		POSTO AUTO COPERTO
131	VIA DEI RIZZANI		3	A		POSTO AUTO COPERTO
132	VIA DEI RIZZANI		3	A		POSTO AUTO COPERTO
133	VIA DEI RIZZANI		3	A		POSTO AUTO COPERTO
134	VIA DEI RIZZANI		3	A		POSTO AUTO COPERTO
135	VIA DEI RIZZANI		3	A		POSTO AUTO COPERTO
136	VIA DEI RIZZANI		3	A		POSTO AUTO COPERTO
137	VIA DEI RIZZANI		3	A		POSTO AUTO COPERTO
138	VIA DEI RIZZANI		3	A		POSTO AUTO COPERTO
139	VIA DEI RIZZANI		3	A		POSTO AUTO COPERTO
140	VIA DEI RIZZANI		4	A		POSTO AUTO COPERTO
141	VIA DEI RIZZANI		4	A		POSTO AUTO COPERTO
142	VIA DEI RIZZANI		4	A		POSTO AUTO COPERTO
143	VIA DEI RIZZANI		4	A		POSTO AUTO COPERTO
144	VIA DEI RIZZANI		4	A		POSTO AUTO COPERTO
145	VIA DEI RIZZANI		4	A		POSTO AUTO COPERTO
146	VIA DEI RIZZANI		4	A		POSTO AUTO COPERTO
147	VIA DEI RIZZANI		4	A		POSTO AUTO COPERTO
148	VIA DEI RIZZANI		4	A		POSTO AUTO COPERTO
149	VIA DEI RIZZANI		4	A		POSTO AUTO COPERTO
150	VIA DEI RIZZANI		4	A		POSTO AUTO COPERTO
151	VIA DEI RIZZANI		4	A		POSTO AUTO COPERTO
152	VIA DEI RIZZANI		4	A		POSTO AUTO COPERTO
153	VIA DEI RIZZANI		4	A		POSTO AUTO COPERTO
154	VIA DEI RIZZANI		4	A		POSTO AUTO COPERTO
155	VIA DEI RIZZANI		4	A		POSTO AUTO COPERTO
156	VIA DEI RIZZANI		4	A		POSTO AUTO COPERTO
157	VIA DEI RIZZANI		4	A		POSTO AUTO COPERTO
158	VIA DEI RIZZANI		4	A		POSTO AUTO COPERTO
159	VIA DEI RIZZANI		4	A		POSTO AUTO COPERTO
160	VIA DEI RIZZANI		4	A		POSTO AUTO COPERTO
161	VIA DEI RIZZANI		4	A		POSTO AUTO COPERTO
162	VIA DEI RIZZANI		4	A		POSTO AUTO COPERTO
163	VIA DEI RIZZANI		4	A		POSTO AUTO COPERTO
164	VIA DEI RIZZANI		4	A		POSTO AUTO COPERTO
165	VIA DEI RIZZANI		4	A		POSTO AUTO COPERTO
166	VIA DEI RIZZANI		4	A		POSTO AUTO COPERTO
167	VIA DEI RIZZANI		4	A		POSTO AUTO COPERTO

# GEOMETRA RUDI CAROLO



Direzione Provinciale di Udine  
Ufficio Provinciale - Territorio  
Servizi Catastali

Data: 20/07/2024  
Ora: 17:22:08  
Numero Pratica: T89067  
Pag: 5 - Segue

168	VIA DEI RIZZANI		4	A		POSTO AUTO COPERTO
169	VIA DEI RIZZANI		4	A		POSTO AUTO COPERTO
170	VIA DEI RIZZANI		4	A		POSTO AUTO COPERTO
171	VIA DEI RIZZANI		4	A		POSTO AUTO COPERTO
172	VIA DEI RIZZANI		4	A		POSTO AUTO COPERTO
173	VIA DEI RIZZANI		4	A		POSTO AUTO COPERTO
174	VIA DEI RIZZANI		5	A		POSTO AUTO COPERTO
175	VIA DEI RIZZANI		5	A		POSTO AUTO COPERTO
176	VIA DEI RIZZANI		5	A		POSTO AUTO COPERTO
177	VIA DEI RIZZANI		5	A		POSTO AUTO COPERTO
178	VIA DEI RIZZANI		5	A		POSTO AUTO COPERTO
179	VIA DEI RIZZANI		5	A		POSTO AUTO COPERTO
180	VIA DEI RIZZANI		5	A		POSTO AUTO COPERTO
181	VIA DEI RIZZANI		5	A		POSTO AUTO COPERTO
182	VIA DEI RIZZANI		5	A		POSTO AUTO COPERTO
183	VIA DEI RIZZANI		5	A		POSTO AUTO COPERTO
184	VIA DEI RIZZANI		5	A		POSTO AUTO COPERTO
185	VIA DEI RIZZANI		5	A		POSTO AUTO COPERTO
186	VIA DEI RIZZANI		5	A		POSTO AUTO COPERTO
187	VIA DEI RIZZANI		5	A		POSTO AUTO COPERTO
188	VIA DEI RIZZANI		5	A		POSTO AUTO COPERTO
189	VIA DEI RIZZANI		5	A		POSTO AUTO COPERTO
190	VIA DEI RIZZANI		5	A		POSTO AUTO COPERTO
191	VIA DEI RIZZANI		5	A		POSTO AUTO COPERTO
192	VIA DEI RIZZANI		5	A		POSTO AUTO COPERTO
193	VIA DEI RIZZANI		5	A		POSTO AUTO COPERTO
194	VIA DEI RIZZANI		5	A		POSTO AUTO COPERTO
195	VIA DEI RIZZANI		5	A		POSTO AUTO COPERTO
196	VIA DEI RIZZANI		5	A		POSTO AUTO COPERTO
197	VIA DEI RIZZANI		5	A		POSTO AUTO COPERTO
198	VIA DEI RIZZANI		5	A		POSTO AUTO COPERTO
199	VIA DEI RIZZANI		5	A		POSTO AUTO COPERTO
200	VIA DEI RIZZANI		5	A		POSTO AUTO COPERTO
201	VIA DEI RIZZANI		5	A		POSTO AUTO COPERTO
202	VIA DEI RIZZANI		5	A		POSTO AUTO COPERTO
203	VIA DEI RIZZANI		5	A		POSTO AUTO COPERTO
204	VIA DEI RIZZANI		5	A		POSTO AUTO COPERTO
205	VIA DEI RIZZANI		5	A		POSTO AUTO COPERTO
206	VIA DEI RIZZANI		5	A		POSTO AUTO COPERTO
207	VIA DEI RIZZANI		5	A		POSTO AUTO COPERTO
208	VIA DEI RIZZANI		6	A		POSTO AUTO COPERTO
209	VIA DEI RIZZANI		6	A		POSTO AUTO COPERTO
210	VIA DEI RIZZANI		6	A		POSTO AUTO COPERTO
211	VIA DEI RIZZANI		6	A		POSTO AUTO COPERTO

# GEOMETRA RUDI CAROLO



Direzione Provinciale di Udine  
Ufficio Provinciale - Territorio  
Servizi Catastali

Data: 20/07/2024  
Ora: 17:22:08  
Numero Pratica: T89067  
Pag: 6 - Segue

212	VIA DEI RIZZANI		6	A		POSTO AUTO COPERTO
213	VIA DEI RIZZANI		6	A		POSTO AUTO COPERTO
214	VIA DEI RIZZANI		6	A		POSTO AUTO COPERTO
215	VIA DEI RIZZANI		6	A		POSTO AUTO COPERTO
216	VIA DEI RIZZANI		6	A		POSTO AUTO COPERTO
217	VIA DEI RIZZANI		6	A		POSTO AUTO COPERTO
218	VIA DEI RIZZANI		6	A		POSTO AUTO COPERTO
219	VIA DEI RIZZANI		6	A		POSTO AUTO COPERTO
220	VIA DEI RIZZANI		6	A		POSTO AUTO COPERTO
221	VIA DEI RIZZANI		6	A		POSTO AUTO COPERTO
222	VIA DEI RIZZANI		6	A		POSTO AUTO COPERTO
223	VIA DEI RIZZANI		6	A		POSTO AUTO COPERTO
224	VIA DEI RIZZANI		6	A		POSTO AUTO COPERTO
225	VIA DEI RIZZANI		6	A		POSTO AUTO COPERTO
226	VIA DEI RIZZANI		6	A		POSTO AUTO COPERTO
227	VIA DEI RIZZANI		6	A		POSTO AUTO COPERTO
228	VIA DEI RIZZANI		6	A		POSTO AUTO COPERTO
229	VIA DEI RIZZANI		6	A		POSTO AUTO COPERTO
230	VIA DEI RIZZANI		6	A		POSTO AUTO COPERTO
231	VIA DEI RIZZANI		6	A		POSTO AUTO COPERTO
232	VIA DEI RIZZANI		6	A		POSTO AUTO COPERTO
233	VIA DEI RIZZANI		6	A		POSTO AUTO COPERTO
234	VIA DEI RIZZANI		6	A		POSTO AUTO COPERTO
235	VIA DEI RIZZANI		6	A		POSTO AUTO COPERTO
236	VIA DEI RIZZANI		6	A		POSTO AUTO COPERTO
237	VIA DEI RIZZANI		6	A		POSTO AUTO COPERTO
238	VIA DEI RIZZANI		6	A		POSTO AUTO COPERTO
239	VIA DEI RIZZANI		6	A		POSTO AUTO COPERTO
240	VIA DEI RIZZANI		6	A		POSTO AUTO COPERTO
241	VIA DEI RIZZANI		6	A		POSTO AUTO COPERTO
242	VIA DEI RIZZANI		7	A		POSTO AUTO COPERTO
243	VIA DEI RIZZANI		7	A		POSTO AUTO COPERTO
244	VIA DEI RIZZANI		7	A		POSTO AUTO COPERTO
245	VIA DEI RIZZANI		7	A		POSTO AUTO COPERTO
246	VIA DEI RIZZANI		7	A		POSTO AUTO COPERTO
247	VIA DEI RIZZANI		7	A		POSTO AUTO COPERTO
248	VIA DEI RIZZANI		7	A		POSTO AUTO COPERTO
249	VIA DEI RIZZANI		7	A		POSTO AUTO COPERTO
250	VIA DEI RIZZANI		7	A		POSTO AUTO COPERTO
251	VIA DEI RIZZANI		7	A		POSTO AUTO COPERTO
252	VIA DEI RIZZANI		7	A		POSTO AUTO COPERTO
253	VIA DEI RIZZANI		7	A		POSTO AUTO COPERTO
254	VIA DEI RIZZANI		7	A		POSTO AUTO COPERTO
255	VIA DEI RIZZANI		7	A		POSTO AUTO COPERTO

# GEOMETRA RUDI CAROLO



Direzione Provinciale di Udine  
Ufficio Provinciale - Territorio  
Servizi Catastali

Data: 20/07/2024  
Ora: 17:22:08  
Numero Pratica: T89067  
Pag: 7 - Segue

256	VIA DEI RIZZANI		7	A		POSTO AUTO COPERTO
257	VIA DEI RIZZANI		7	A		POSTO AUTO COPERTO
258	VIA DEI RIZZANI		7	A		POSTO AUTO COPERTO
259	VIA DEI RIZZANI		7	A		POSTO AUTO COPERTO
260	VIA DEI RIZZANI		7	A		POSTO AUTO COPERTO
261	VIA DEI RIZZANI		7	A		POSTO AUTO COPERTO
262	VIA DEI RIZZANI		7	A		POSTO AUTO COPERTO
263	VIA DEI RIZZANI		7	A		POSTO AUTO COPERTO
264	VIA DEI RIZZANI		7	A		POSTO AUTO COPERTO
265	VIA DEI RIZZANI		7	A		POSTO AUTO COPERTO
266	VIA DEI RIZZANI		7	A		POSTO AUTO COPERTO
267	VIA DEI RIZZANI		7	A		POSTO AUTO COPERTO
268	VIA DEI RIZZANI		7	A		POSTO AUTO COPERTO
269	VIA DEI RIZZANI		7	A		POSTO AUTO COPERTO
270	VIA DEI RIZZANI		7	A		POSTO AUTO COPERTO
271	VIA DEI RIZZANI		7	A		POSTO AUTO COPERTO
272	VIA DEI RIZZANI		7	A		POSTO AUTO COPERTO
273	VIA DEI RIZZANI		7	A		POSTO AUTO COPERTO
274	VIA DEI RIZZANI		7	A		POSTO AUTO COPERTO
275	VIA DEI RIZZANI		7	A		POSTO AUTO COPERTO
276	VIA DEI RIZZANI		8	A		POSTO AUTO COPERTO
277	VIA DEI RIZZANI		8	A		POSTO AUTO COPERTO
278	VIA DEI RIZZANI		8	A		POSTO AUTO COPERTO
279	VIA DEI RIZZANI		8	A		POSTO AUTO COPERTO
280	VIA DEI RIZZANI		8	A		POSTO AUTO COPERTO
281	VIA DEI RIZZANI		8	A		POSTO AUTO COPERTO
282	VIA DEI RIZZANI		8	A		POSTO AUTO COPERTO
283	VIA DEI RIZZANI		8	A		POSTO AUTO COPERTO
284	VIA DEI RIZZANI		8	A		POSTO AUTO COPERTO
285	VIA DEI RIZZANI		8	A		POSTO AUTO COPERTO
286	VIA DEI RIZZANI		8	A		POSTO AUTO COPERTO
287	VIA DEI RIZZANI		8	A		POSTO AUTO COPERTO
288	VIA DEI RIZZANI		8	A		POSTO AUTO COPERTO
289	VIA DEI RIZZANI		8	A		POSTO AUTO COPERTO
290	VIA DEI RIZZANI		8	A		POSTO AUTO COPERTO
291	VIA DEI RIZZANI		8	A		POSTO AUTO COPERTO
292	VIA DEI RIZZANI		8	A		POSTO AUTO COPERTO
293	VIA DEI RIZZANI		8	A		POSTO AUTO COPERTO
294	VIA DEI RIZZANI		8	A		POSTO AUTO COPERTO
295	VIA DEI RIZZANI		8	A		POSTO AUTO COPERTO
296	VIA DEI RIZZANI		8	A		POSTO AUTO COPERTO
297	VIA DEI RIZZANI		8	A		POSTO AUTO COPERTO
298	VIA DEI RIZZANI		8	A		POSTO AUTO COPERTO
299	VIA DEI RIZZANI		8	A		POSTO AUTO COPERTO

# GEOMETRA RUDI CAROLO



Direzione Provinciale di Udine  
Ufficio Provinciale - Territorio  
Servizi Catastali

Data: 20/07/2024  
Ora: 17:22:08  
Numero Pratica: T89067  
Pag: 8 - Segue

300	VIA DEI RIZZANI		8	A		POSTO AUTO COPERTO
301	VIA DEI RIZZANI		8	A		POSTO AUTO COPERTO
302	VIA DEI RIZZANI		8	A		POSTO AUTO COPERTO
303	VIA DEI RIZZANI		8	A		POSTO AUTO COPERTO
304	VIA DEI RIZZANI		8	A		POSTO AUTO COPERTO
305	VIA DEI RIZZANI		8	A		POSTO AUTO COPERTO
306	VIA DEI RIZZANI		8	A		POSTO AUTO COPERTO
307	VIA DEI RIZZANI		8	A		POSTO AUTO COPERTO
308	VIA DEI RIZZANI		8	A		POSTO AUTO COPERTO
309	VIA DEI RIZZANI		8	A		POSTO AUTO COPERTO
310	VIA DEI RIZZANI		S1	A		POSTO AUTO COPERTO
311	VIA DEI RIZZANI		S1	A		POSTO AUTO COPERTO
312	VIA DEI RIZZANI		S1	A		POSTO AUTO COPERTO
313	VIA DEI RIZZANI		S1	A		POSTO AUTO COPERTO
314	VIA DEI RIZZANI		S1	A		POSTO AUTO COPERTO
315	VIA DEI RIZZANI		S1	A		POSTO AUTO COPERTO
316	VIA DEI RIZZANI		S1	A		POSTO AUTO COPERTO
317	VIA DEI RIZZANI		S1	A		POSTO AUTO COPERTO
318	VIA DEI RIZZANI		S1	A		POSTO AUTO COPERTO
319	VIA DEI RIZZANI		S1	A		POSTO AUTO COPERTO
320	VIA DEI RIZZANI		S1	A		POSTO AUTO COPERTO
321	VIA DEI RIZZANI		S1	A		POSTO AUTO COPERTO
322	VIA DEI RIZZANI		S1	A		POSTO AUTO COPERTO
323	VIA DEI RIZZANI		S1	A		POSTO AUTO COPERTO
324	VIA DEI RIZZANI		S1	A		POSTO AUTO COPERTO
325	VIA DEI RIZZANI		S1	A		POSTO AUTO COPERTO
326	VIA DEI RIZZANI		S1	A		POSTO AUTO COPERTO
327	VIA DEI RIZZANI		S1	A		POSTO AUTO COPERTO
328	VIA DEI RIZZANI		S1	A		POSTO AUTO COPERTO
329	VIA DEI RIZZANI		S1	A		POSTO AUTO COPERTO
330	VIA DEI RIZZANI		S1	A		POSTO AUTO COPERTO
331	VIA DEI RIZZANI		S1	A		POSTO AUTO COPERTO
332	VIA DEI RIZZANI		S1	A		POSTO AUTO COPERTO
333	VIA DEI RIZZANI		S1	A		POSTO AUTO COPERTO
334	VIA DEI RIZZANI		S1	A		POSTO AUTO COPERTO
335	VIA DEI RIZZANI		S1	A		POSTO AUTO COPERTO
336	VIA DEI RIZZANI		S1	A		POSTO AUTO COPERTO
337	VIA DEI RIZZANI		S1	A		POSTO AUTO COPERTO
338	VIA DEI RIZZANI		S1	A		POSTO AUTO COPERTO
339	VIA DEI RIZZANI		S1	A		POSTO AUTO COPERTO
340	VIA DEI RIZZANI		S1	A		POSTO AUTO COPERTO
341	VIA DEI RIZZANI		S1	A		POSTO AUTO COPERTO
342	VIA DEI RIZZANI		S1	A		POSTO AUTO COPERTO
343	VIA DEI RIZZANI		S1	A		POSTO AUTO COPERTO

# GEOMETRA RUDI CAROLO



Direzione Provinciale di Udine  
Ufficio Provinciale - Territorio  
Servizi Catastali

Data: 20/07/2024  
Ora: 17:22:08  
Numero Pratica: T89067  
Pag: 9 - Segue

344	VIA DEI RIZZANI		S1	A		POSTO AUTO COPERTO
345	VIA DEI RIZZANI		S1	A		POSTO AUTO COPERTO
346	VIA DEI RIZZANI		S1	A		POSTO AUTO COPERTO
347	VIA DEI RIZZANI		S1	B		POSTO AUTO COPERTO
348	VIA DEI RIZZANI		S1	B		POSTO AUTO COPERTO
349	VIA DEI RIZZANI		S1	B		POSTO AUTO COPERTO
350	VIA DEI RIZZANI		S1	B		POSTO AUTO COPERTO
351	VIA DEI RIZZANI		S1	B		POSTO AUTO COPERTO
352	VIA DEI RIZZANI		S1	B		POSTO AUTO COPERTO
353	VIA DEI RIZZANI		S1	B		POSTO AUTO COPERTO
354	VIA DEI RIZZANI		S1	B		POSTO AUTO COPERTO
355	VIA DEI RIZZANI		S1	B		POSTO AUTO COPERTO
356	VIA DEI RIZZANI		S1	B		POSTO AUTO COPERTO
357	VIA DEI RIZZANI		S1	B		POSTO AUTO COPERTO
358	VIA DEI RIZZANI		S1	B		POSTO AUTO COPERTO
359	VIA DEI RIZZANI		S1	B		POSTO AUTO COPERTO
360	VIA DEI RIZZANI		S1	B		POSTO AUTO COPERTO
361	VIA DEI RIZZANI		S1	B		POSTO AUTO COPERTO
362	VIA DEI RIZZANI		S1	B		POSTO AUTO COPERTO
363	VIA DEI RIZZANI		S1	A		POSTO AUTO COPERTO
364	VIA DEI RIZZANI		S1	A		POSTO AUTO COPERTO
365	VIA DEI RIZZANI		S1	A		POSTO AUTO COPERTO
366	VIA DEI RIZZANI		S1	A		POSTO AUTO COPERTO
367	VIA DEI RIZZANI		S1	A		POSTO AUTO COPERTO
368	VIA DEI RIZZANI		S1	A		POSTO AUTO COPERTO
369	VIA DEI RIZZANI		S1	A		POSTO AUTO COPERTO
370	VIA DEI RIZZANI		S1	A		POSTO AUTO COPERTO
371	VIA DEI RIZZANI		S1	A		POSTO AUTO COPERTO
372	VIA DEI RIZZANI		S1	A		POSTO AUTO COPERTO
373	VIA DEI RIZZANI		S1	A		POSTO AUTO COPERTO
374	VIA DEI RIZZANI		S1	A		POSTO AUTO COPERTO
375	VIA DEI RIZZANI		S1	A		POSTO AUTO COPERTO
376	VIA DEI RIZZANI		S1	A		POSTO AUTO COPERTO
377	VIA DEI RIZZANI		S1	A		POSTO AUTO COPERTO
378	VIA DEI RIZZANI		S1	A		POSTO AUTO COPERTO
379	VIA DEI RIZZANI		S1	A		POSTO AUTO COPERTO
380	VIA DEI RIZZANI		S1	A		POSTO AUTO COPERTO
381	VIA DEI RIZZANI		S1	A		POSTO AUTO COPERTO
382	VIA DEI RIZZANI		S1	A		POSTO AUTO COPERTO
383	VIA DEI RIZZANI		S1	A		POSTO AUTO COPERTO
384	VIA DEI RIZZANI		S1	A		POSTO AUTO COPERTO
385	VIA DEI RIZZANI		S1	A		POSTO AUTO COPERTO
386						SOPPRESSO
387	VIA DEI RIZZANI		S1	C		CANTINA

# GEOMETRA RUDI CAROLO



Direzione Provinciale di Udine  
Ufficio Provinciale - Territorio  
Servizi Catastali

Data: 20/07/2024  
Ora: 17:22:08  
Numero Pratica: T89067  
Pag: 10 - Segue

388					SOPPRESSO
389	VIA DEI RIZZANI		S1		BENE COMUNE NON CENSIBILE CENTRALE TERMICA
390					SOPPRESSO
391					SOPPRESSO
392	VIA DEI RIZZANI				BENE COMUNE NON CENSIBILE AI SUB. DA 39 A 385 E DA SUB. 415 A 437
393					BENE COMUNE NON CENSIBILE AI SUB. 3-4-5-6-7
394					BENE COMUNE NON CENSIBILE - VANO SCALE-AI SUB. 4-5-6-7, DA 10 A 22, 25-26-387-399-400-406-409-410.
395					BENE COMUNE NON CENSIBILE AI SUB. DA 310 A 325
396					BENE COMUNE NON CENSIBILE- CORTE INTERNA- COMUNE AI SUB. DA 3 A 385 E AI SUB. 387-397-398-399-400-403-406-409-410 E DA SUB. 415 A 437.
397	via paolo sarpi		T		UFFICIO
398	via paolo sarpi		T		UFFICIO
399	via paolo sarpi		S1		MAGAZZINO
400	via paolo sarpi		S1		MAGAZZINO
401	VIA DEI RIZZANI	17	2		PORZIONE DI APPARTAMENTO UNITO AL MAPP. 1016 SUB. 4
402	VIA DEI RIZZANI	17	3		PORZIONE DI APPARTAMENTO UNITO AL MAPP. 1016 SUB. 5
403	via paolo sarpi	14	S1-T		UFFICIO CON MAGAZZINO
404	via paolo sarpi	12	T		SOPPRESSO
405	via paolo sarpi	12	T		BENE COMUNE NON CENSIBILE AL MAPP. 1015 SUB 404 ED AI MAPP. 50 SUB. 7-8-9-10-11-12-13-14-15-16 E 252 SUB. 17-18-19-20-21-22-23-24-25-26-27-28-29-30-31
406	via paolo sarpi		4	C	ABITAZIONE DI TIPO CIVILE
407					SOPPRESSO
408	via paolo sarpi	12	T		POSTO AUTO SCOPERTO
409	via paolo sarpi	14	S1	C	LOCALE DI DEPOSITO
410	via paolo sarpi	14	1	C	ABITAZIONE DI TIPO CIVILE
411	via dei rizzani	9	T		LABORATORIO PER ARTI E MESTIERI
412	via paolo sarpi	9	1		UFFICIO
413	VIA PAOLO SARPI	14	S1-1	D	LABORATORIO PER ARTI E MESTIERI
414	via dei rizzani	13	9		BENE COMUNE NON CENSIBILE AI SUBB DA 415 A 437
415	via dei rizzani	13	9		POSTO AUTO SCOPERTO
416	via dei rizzani	13	9		POSTO AUTO SCOPERTO
417	via dei rizzani	13	9		POSTO AUTO SCOPERTO
418	via dei rizzani	13	9		POSTO AUTO SCOPERTO
419	via dei rizzani	13	9		POSTO AUTO SCOPERTO
420	via dei rizzani	13	9		POSTO AUTO SCOPERTO

Elenco subalterni m.n° 1015

# GEOMETRA RUDI CAROLO

Allegato 5 \_ Planimetrie catastali

Data presentazione: 30/06/1997 - Data: 04/10/2022 - n. T325311 - Richiedente [REDACTED]

MODULARIO F. rig. rend. 487

MINISTERO DELLE FINANZE  
DIPARTIMENTO DEL TERRITORIO  
**CATASTO EDILIZIO URBANO** (RDL 13-4-1939, n. 652)

MOD. BN (CEU)  
LIRE 500

Planimetria di u.i.u. in Comune di UDINE via Manin CIV. 1

PIANO SECONDO

18371 16.06.97

ORIENTAMENTO  
NORD

SCALA DI 1/2000


Nome e indirizzo del fabbricante e marca della stamp. P.V.  
Catasto dei Fabbricati - Situazione al 04/10/2022 - Comune di UDINE(L483) -< Foglio 39 - Particella 162 - Subalterno 25 ->  
VIA MANIELE MANIN n. 1 Piano 2

Dichiarazione di N.C. <input type="checkbox"/> ultima planimetria in atti Denuncia di variazione <input checked="" type="checkbox"/>	Compilata dal Geometra [REDACTED] (cognome e nome)	RISERVATO ALL'UFFICIO
Data presentazione: 30/06/1997 - Data: 04/10/2022 - n. T325311 - Richiedente [REDACTED]	Totale schede presentate al catasto: A [REDACTED] (n. schede stampate: 10x297)	B.1056/87 30.010.1997
F. 39	della provincia di UDINE	h. 72 2000
n. 162 sub 25	data 26/05/1997 Firma [REDACTED]	

Planimetria catastale m.n° 162 sub 25

# GEOMETRA RUDI CAROLO

Data presentazione: 30/11/1989 - Data: 04/10/2022 - n. T325317 - Richiedente [REDACTED]

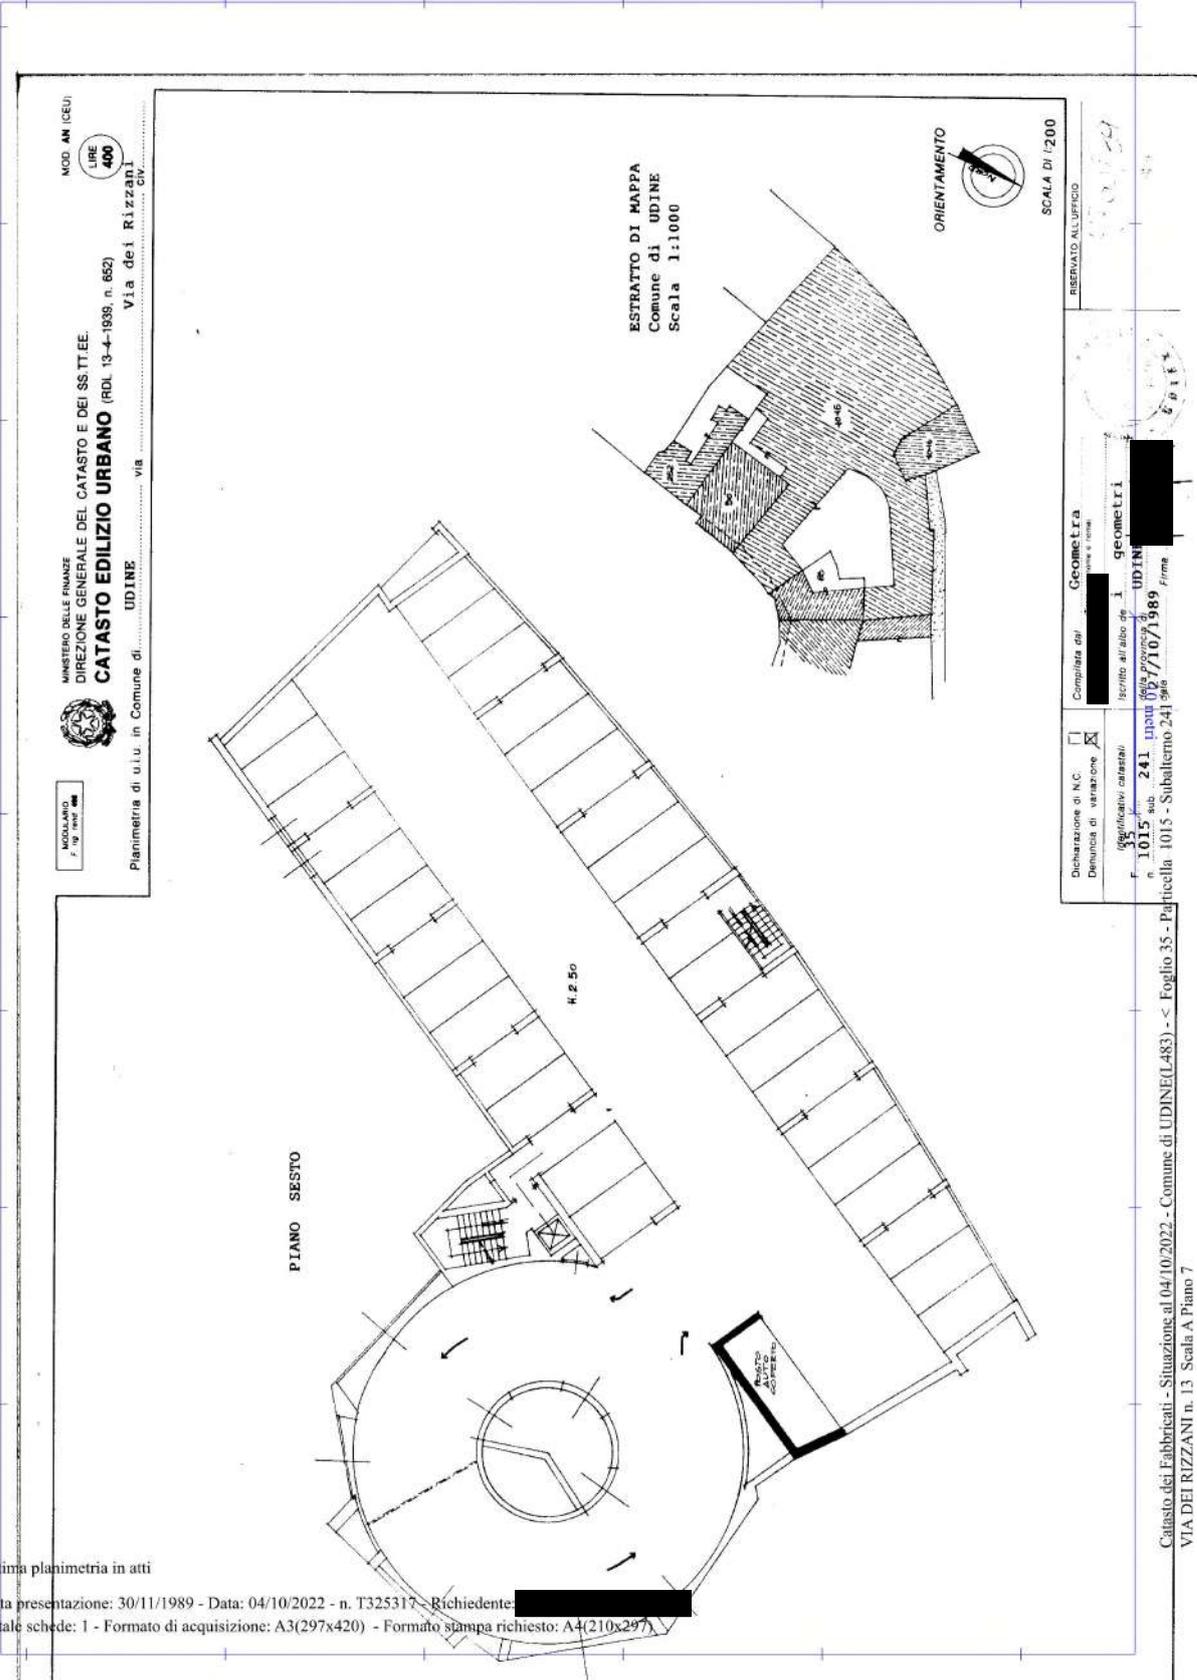

MOD. AN (CEU)  
LIRE 400  
MINISTERO DELLE FINANZE  
DIREZIONE GENERALE DEL CATASTO E DEI SISTEMI  
**CATASTO EDILIZIO URBANO** (RDL 13-4-1939, n. 652)  
Via dei Rizzani  
UDINE  
Civ.  
Planimetria di u.l.u. in Comune di UDINE

MODALITÀ  
F. 19 art. 688

RESERVATO ALL'UFFICIO  
Geometra [REDACTED]  
Cognome del  
[REDACTED]  
iscritto all'albo de  
UDINE  
F. 35 sub 241 in data 09/07/1989 Firma [REDACTED]  
Dichiarazione di N.C.  
Denuncia di variazione  
[REDACTED]

Ultima planimetria in atti

Data presentazione: 30/11/1989 - Data: 04/10/2022 - n. T325317 - Richiedente [REDACTED]


Totale schede: 1 - Formato di acquisizione: A3(297x420) - Formato stampa richiesto: A4(210x297)

Catasto dei Fabbricati - Situazione al 04/10/2022 - Comune di UDINE(L483) - < Foglio 35 - Particella 1015 - Subalterno 241  
VIA DEI RIZZANI n. 13 Scala A Piano 7

Planimetria catastale m.n° 1015 sub 241




Vista Via Manin

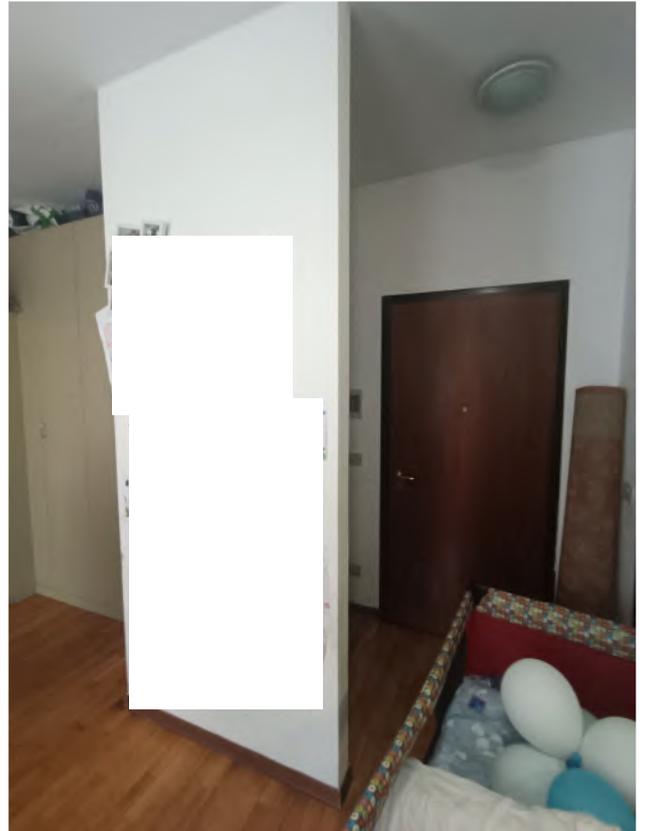

Viste interne ingresso



Vista interna cucina

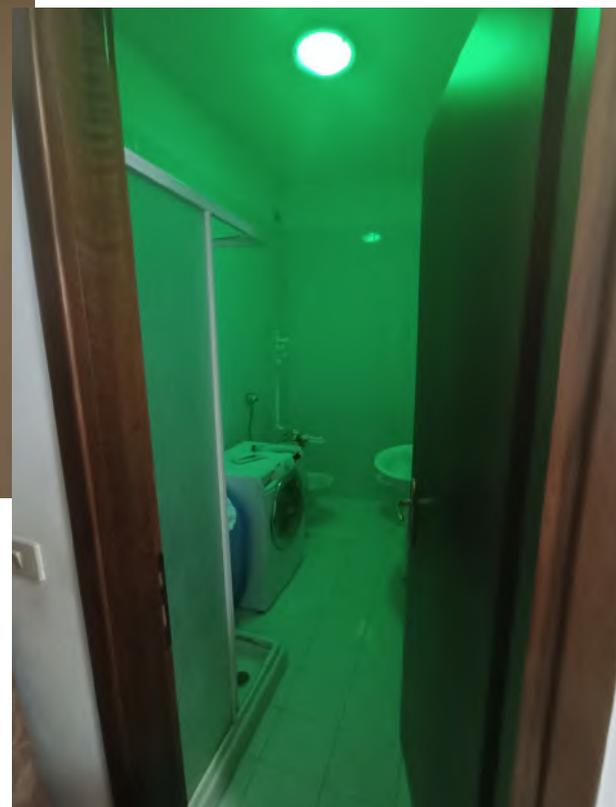

Viste interne bagno e sanitari

# ***GEOMETRA RUDI CAROLO***



Foto – Viste esterne edificio



Foto – Vista interne



Foto – Vista interne



Foto – Vista interne



REGIONE AUTONOMA  
FRIULI VENEZIA GIULIA


**ATTESTATO DI PRESTAZIONE ENERGETICA DEGLI EDIFICI**

CODICE IDENTIFICATIVO: 40805-2016-UD-APE-DEF VALIDO FINO AL: 29/12/2026



## DATI GENERALI

<p><b>Destinazione d'uso</b></p> <p><input checked="" type="checkbox"/> Residenziale</p> <p><input type="checkbox"/> Non residenziale</p> <p>Classificazione D.P.R. 412/93: E.1(1) E.1(1) abitazioni adibite a residenza con carattere continuativo</p>	<p><b>Oggetto dell'attestato</b></p> <p><input type="checkbox"/> Intero edificio</p> <p><input checked="" type="checkbox"/> Unità immobiliare</p> <p><input type="checkbox"/> Gruppo di unità immobiliari</p> <p>Numero di unità immobiliari di cui è composto l'edificio: <u>1</u></p>	<p><input type="checkbox"/> Nuova costruzione</p> <p><input type="checkbox"/> Passaggio di proprietà</p> <p><input checked="" type="checkbox"/> Locazione</p> <p><input type="checkbox"/> Ristrutturazione importante</p> <p><input type="checkbox"/> Riqualificazione energetica</p> <p><input type="checkbox"/> Altro: _____</p>
---	---	--




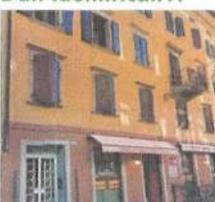
<p><b>Dati identificativi</b></p> <div style="display: flex;"> <div style="flex: 1;">  </div> <div style="flex: 2;"> <p>Regione : Friuli Venezia Giulia</p> <p>Comune : Udine (UD)</p> <p>Indirizzo : Via Manin 1</p> <p>Piano : 2</p> <p>Interno :</p> <p>Coordinate GIS : 46,064 N; 13,237 E</p> </div> </div>		<p>Zona climatica : E</p> <p>Anno di costruzione : 1997</p> <p>Superficie utile riscaldata (m<sup>2</sup>) : 29.22</p> <p>Superficie utile raffrescata (m<sup>2</sup>) : 0</p> <p>Volume lordo riscaldato (m<sup>3</sup>) : 123.09</p> <p>Volume lordo raffrescato (m<sup>3</sup>) : 0</p>																													
<table border="1" style="width: 100%; border-collapse: collapse; font-size: small;"> <tr> <td>Comune catastale</td> <td colspan="4">L483 - UDINE</td> <td>Sezione</td> <td>Foglio</td> <td>39</td> <td>Particella</td> <td>162</td> </tr> <tr> <td>Subalterni</td> <td>da</td> <td>25</td> <td>a</td> <td>25</td> <td>da</td> <td>a</td> <td>da</td> <td>a</td> <td></td> </tr> <tr> <td>Altri subalterni</td> <td></td> <td></td> <td></td> <td></td> <td></td> <td></td> <td></td> <td></td> <td></td> </tr> </table>		Comune catastale	L483 - UDINE				Sezione	Foglio	39	Particella	162	Subalterni	da	25	a	25	da	a	da	a		Altri subalterni									
Comune catastale	L483 - UDINE				Sezione	Foglio	39	Particella	162																						
Subalterni	da	25	a	25	da	a	da	a																							
Altri subalterni																															

**Servizi energetici presenti**

<input checked="" type="checkbox"/> Climatizzazione invernale	<input type="checkbox"/> Ventilazione meccanica	<input type="checkbox"/> Illuminazione
<input type="checkbox"/> Climatizzazione estiva	<input checked="" type="checkbox"/> Prod. acqua calda sanitaria	<input type="checkbox"/> Trasporto di persone o cose

## PRESTAZIONE ENERGETICA GLOBALE E DEL FABBRICATO

La sezione riporta l'indice di prestazione energetica globale non rinnovabile in funzione del fabbricato e dei servizi energetici presenti, nonché la prestazione energetica del fabbricato, al netto del rendimento degli impianti presenti.
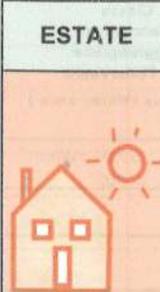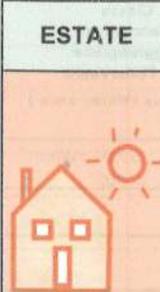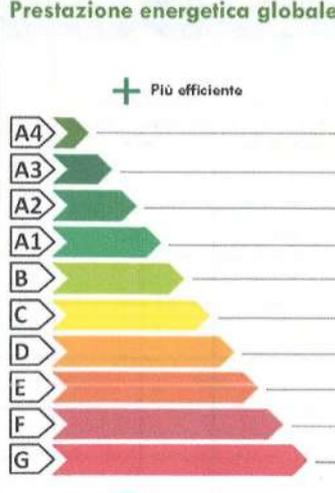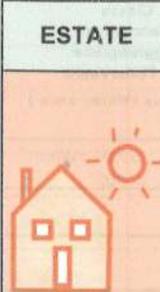
<p><b>Prestazione energetica del fabbricato</b></p> <table border="1" style="width: 100%; border-collapse: collapse; text-align: center;"> <tr> <th style="background-color: #e0f2f1;">INVERNO</th> <th style="background-color: #ffe0b2;">ESTATE</th> </tr> <tr> <td style="background-color: #e0f2f1; height: 100px;">  </td> <td style="background-color: #ffe0b2; height: 100px;">  </td> </tr> <tr> <td style="background-color: #e0f2f1;">☹️</td> <td style="background-color: #ffe0b2;">😊</td> </tr> </table>	INVERNO	ESTATE			☹️	😊	<p><b>Prestazione energetica globale</b></p> <div style="text-align: center;"> <p>+ Più efficiente</p>  <p>— Meno efficiente</p> </div> <div style="border: 2px solid #2e7d32; padding: 10px; margin-top: 10px; text-align: center;"> <p>EDIFICIO A ENERGIA QUASI ZERO</p> <p><b>CLASSE ENERGETICA</b></p> <p style="font-size: 2em; font-weight: bold; color: white; background-color: #2e7d32; padding: 5px;">D</p> <p><b>EP<sub>gl,nren</sub></b></p> <p style="font-size: 1.2em;">110.37 kWh/m<sup>2</sup> anno</p> </div>	<p><b>Riferimenti</b></p> <p>Gli immobili simili avrebbero in media la seguente classificazione:</p> <p>Se nuovi:</p> <div style="background-color: #8bc34a; padding: 5px; text-align: center; margin: 5px;"> <p><b>B</b></p> <p>(78.37 kWh/m<sup>2</sup> anno)</p> </div> <p>Se esistenti:</p> <div style="background-color: #ff9800; padding: 5px; text-align: center; margin: 5px;"> <p><b>D</b></p> </div>
INVERNO	ESTATE							
								
☹️	😊							



# GEOMETRA RUDI CAROLO



## ATTESTATO DI PRESTAZIONE ENERGETICA DEGLI EDIFICI

CODICE IDENTIFICATIVO: 40805-2016-UD-APE-DEF VALIDO FINO AL 29/12/2026



### PRESTAZIONE ENERGETICA DEGLI IMPIANTI E CONSUMI STIMATI

La sezione riporta l'indice di prestazione energetica rinnovabile e non rinnovabile, nonché una stima dell'energia consumata annualmente dall'immobile secondo un uso standard.

#### Prestazioni energetiche degli impianti e stima dei consumi di energia

FONTI ENERGETICHE UTILIZZATE		Quantità annua consumata in uso standard (specificare unità di misura)	Indici di prestazione energetica globali ed emissioni
<input checked="" type="checkbox"/>	Energia elettrica da rete	17 kWh	Indice della prestazione energetica non rinnovabile EP <sub>gl,nren</sub> kWh/m <sup>2</sup> anno 110.37
<input checked="" type="checkbox"/>	Gas naturale	321 Nm <sup>3</sup>	
<input type="checkbox"/>	GPL		Indice della prestazione energetica rinnovabile EP <sub>gl,ren</sub> kWh/m <sup>2</sup> anno 0.27
<input type="checkbox"/>	Carbone		
<input type="checkbox"/>	Gasolio e Olio combustibile		Emissioni di CO <sub>2</sub> kg/m <sup>2</sup> anno 22.32
<input type="checkbox"/>	Biomasse solide		
<input type="checkbox"/>	Biomasse liquide		
<input type="checkbox"/>	Biomasse gassose		
<input type="checkbox"/>	Solare fotovoltaico		
<input type="checkbox"/>	Solare termico		
<input type="checkbox"/>	Eolico		
<input type="checkbox"/>	Teleriscaldamento		
<input type="checkbox"/>	Teleraffrescamento		
<input type="checkbox"/>	Altro (specificare)		

### RACCOMANDAZIONI


La sezione riporta gli interventi raccomandati e la stima dei risultati conseguibili, con il singolo intervento o con la realizzazione dell'insieme di essi, esprimendo una valutazione di massima del potenziale di miglioramento dell'edificio o immobile oggetto dell'attestato di prestazione energetica.

#### RIQUALIFICAZIONE ENERGETICA E RISTRUTTURAZIONE IMPORTANTE

INTERVENTI RACCOMANDATI E RISULTATI CONSEGUIBILI

Codice	TIPO DI INTERVENTO RACCOMANDATO	Comporta una Ristrutturazione importante	Tempo di ritorno dell'investimento anni	Classe Energetica raggiungibile con l'intervento (EP <sub>gl,nren</sub> kWh/m <sup>2</sup> anno)	CLASSE ENERGETICA raggiungibile se si realizzano tutti gli interventi raccomandati
Ren2	Finestre con trasmittanza lim. norm (U=1,8)	No	30.3	C (EP <sub>gl,nren</sub> 99.39 kWh/m <sup>2</sup> anno)	C EP <sub>gl,nren</sub> 99.39 kWh/m <sup>2</sup> ann

# GEOMETRA RUDI CAROLO

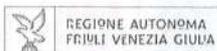

## ATTESTATO DI PRESTAZIONE ENERGETICA DEGLI EDIFICI

CODICE IDENTIFICATIVO: 40805-2016-UD-APE-DEF VALIDO FINO AL: 29/12/2026



### ALTRI DATI ENERGETICI GENERALI

Energia esportata	0 kWh/anno	Vettore energetico: Energia elettrica
-------------------	------------	---------------------------------------


### ALTRI DATI DI DETTAGLIO DEL FABBRICATO

V – Volume riscaldato	123.09	m <sup>3</sup>
S – Superficie disperdente	48.8	m <sup>2</sup>
Rapporto S/V	0.3964	
EP <sub>H,nd</sub>	67.57	kWh/m <sup>2</sup> anno
A <sub>sol,est</sub> /A <sub>sup utile</sub>	0.0267	-
Y <sub>IE</sub>	0.0243	W/m <sup>2</sup> K

### DATI DI DETTAGLIO DEGLI IMPIANTI

Servizio energetico	Tipo di impianto	Anno di installazione	Codice catasto regionale impianti termici	Vettore energetico utilizzato	Potenza Nominale kW	Efficienza media stagionale		EPren	EPnren
						$\eta_H$	$\eta_C$		
Climatizzazione invernale	1- Caldaia standard	1997	"-"	Gas naturale	24.00	0.78	$\eta_H$	0.21	86.38
	2-								
Climatizzazione estiva	1-						$\eta_C$		
	2-								
Prod. acqua calda sanitaria	Caldaia standard	1997	"-"	Gas naturale	24.00	0.81	$\eta_w$	0.06	24
Impianti combinati									
Produzione da fonti rinnovabili	1-								
	2-								
Ventilazione meccanica									
Illuminazione									
Trasporto di persone o cose	1-								
	2-								

# GEOMETRA RUDI CAROLO

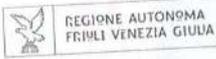

## ATTESTATO DI PRESTAZIONE ENERGETICA DEGLI EDIFICI

CODICE IDENTIFICATIVO: 40805-2016-UD-APE-DEF VALIDO FINO AL: 29/12/2026



### INFORMAZIONI SUL MIGLIORAMENTO DELLA PRESTAZIONE ENERGETICA

La sezione riporta informazioni sulle opportunità, anche in termini di strumenti di sostegno nazionali o locali, legate all'esecuzione di diagnosi energetiche e interventi di riqualificazione energetica, comprese le ristrutturazioni importanti.

Detrazioni fiscali fino al 65% su ristrutturazioni/riqualificazioni energetiche.

### SOGGETTO CERTIFICATORE

<input type="checkbox"/> Ente/Organismo pubblico	<input checked="" type="checkbox"/> Tecnico abilitato	<input type="checkbox"/> Organismo/Società
Nome e Cognome / Denominazione	Ingegnere [REDACTED]	
Indirizzo	[REDACTED]	
E-mail	[REDACTED]	
Telefono	[REDACTED]	
Titolo	Ingegnere	
Ordine/iscrizione	Ordine degli Ingegneri - Provincia di Udine - n. [REDACTED]	
Dichiarazione di indipendenza	Il sottoscritto certificatore [REDACTED] consapevole delle responsabilità assunte ai sensi degli artt. 359 e 481 del Codice Penale ed ai sensi dell'art. 3 del DPR 16 aprile 2013, n. 75, al fine di poter svolgere con indipendenza ed imparzialità di giudizio l'attività di Soggetto Certificatore per il sistema edificio/impianto,  DICHIARA: l'assenza di conflitto di interessi, tra l'altro espressa attraverso il non coinvolgimento diretto o indiretto con i produttori dei materiali e dei componenti in esso incorporati, nonché rispetto ai vantaggi che possano derivarne al richiedente, e di non essere ne' coniuge, ne' parente fino al quarto grado del richiedente.	
Informazioni aggiuntive		

### SOPRALLUOGHI E DATI DI INGRESSO

E' stato eseguito almeno un sopralluogo/rilievo sull'edificio obbligatorio per la redazione del presente APE?	Si
---	----

### SOFTWARE UTILIZZATO

Il software utilizzato risponde ai requisiti di rispondenza e garanzia di scostamento massimo dei risultati conseguiti rispetto ai valori ottenuti per mezzo dello strumento di riferimento nazionale?	Si
Ai fini della redazione del presente attestato è stato utilizzato un software che impieghi un metodo di calcolo semplificato?	No

Il presente attestato è reso, dal sottoscritto, in forma di dichiarazione sostitutiva di atto notorio ai sensi dell'art. 46 del D.P.R. n. 445/2000 e dell'articolo 15, comma 1 del D.Lgs 192/2005 e successive modifiche e integrazioni.


Data di emissione 29/12/2016

Firma e timbro del tecnico o firma digitale

Documenti [REDACTED] itamente d

Documento sottoscritto con firma digitale ai sensi degli artt. 20 comma 3 e 24 del D.Lgs. 7 marzo 2005, n.82 e valido agli effetti dell'art. 21 comma del medesimo decreto. Qualora stampato, il presente documento costituisce fedele riproduzione cartacea del documento informatico sottoscritto digitalmente da ROBERTO ZADRO in data 29/12/2016 e depositato presso il Catasto regionale degli attestati di prestazione energetica e sostenibilità energetico ambientale della Regione Friuli Venezia Giulia.

# GEOMETRA RUDI CAROLO

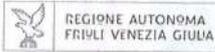

## ATTESTATO DI PRESTAZIONE ENERGETICA DEGLI EDIFICI

CODICE IDENTIFICATIVO: 40805-2016-UD-APE-DEF VALIDO FINO AL 29/12/2026



### LEGENDA E NOTE PER LA COMPILAZIONE

Il presente documento attesta la **prestazione** e la **classe energetica** dell'edificio o dell'unità immobiliare, ovvero la quantità di energia necessaria ad assicurare il comfort attraverso i diversi servizi erogati dai sistemi tecnici presenti, in condizioni convenzionali d'uso. Al fine di individuare le potenzialità di miglioramento della prestazione energetica, l'attestato riporta informazioni specifiche sulle prestazioni energetiche del fabbricato e degli impianti. Viene altresì indicata la classe energetica più elevata raggiungibile in caso di realizzazione delle misure migliorative consigliate, così come descritte nella sezione "**raccomandazioni**" (pag.2).

#### PRIMA PAGINA

**Informazioni generali:** tra le informazioni generali è riportata la motivazione alla base della redazione dell'APE. Nell'ambito del periodo di validità, ciò non preclude l'uso dell'APE stesso per i fini di legge, anche se differenti da quelli ivi indicati.

**Prestazione energetica globale (EPgl,nren):** fabbisogno annuale di energia primaria non rinnovabile relativa a tutti i servizi erogati dai sistemi tecnici presenti, in base al quale è identificata la classe di prestazione dell'edificio in una scala da A4 (edificio più efficiente) a G (edificio meno efficiente).

**Prestazione energetica del fabbricato:** indice qualitativo del fabbisogno di energia necessario per il soddisfacimento del confort interno, indipendente dalla tipologia e dal rendimento degli impianti presenti. Tale indice da un'indicazione di come l'edificio, d'estate e d'inverno, isola termicamente gli ambienti interni rispetto all'ambiente esterno. La scala di valutazione qualitativa utilizzata osserva il seguente criterio:



I valori di soglia per la definizione del livello di qualità, suddivisi per tipo di indicatore, sono riportati nelle Linee guida per l'attestazione energetica degli edifici di cui al decreto previsto dall'articolo 6, comma 12 del d.lgs. 192/2005.

**Edificio a energia quasi zero:** edificio ad altissima prestazione energetica, calcolata conformemente alle disposizioni del decreto legislativo 19 agosto 2005, n. 192 e del decreto ministeriale sui requisiti minimi previsto dall'articolo 4, comma 1 del d.lgs. 192/2005. Il fabbisogno energetico molto basso o quasi nullo è coperto in misura significativa da energia da fonti rinnovabili, prodotta all'interno del confine del sistema (in situ). Una spunta sull'apposito spazio adiacente alla scala di classificazione indica l'appartenenza dell'edificio oggetto dell'APE a questa categoria.

**Riferimenti:** raffronto con l'indice di prestazione globale non rinnovabile di un edificio simile ma dotato dei requisiti minimi degli edifici nuovi, nonché con la media degli indici di prestazione degli edifici esistenti simili, ovvero contraddistinti da stessa tipologia d'uso, tipologia costruttiva, zona climatica, dimensioni ed esposizione di quello oggetto dell'attestato.

#### SECONDA PAGINA

**Prestazioni energetiche degli impianti e consumi stimati:** la sezione riporta l'indice di prestazione energetica rinnovabile e non rinnovabile dell'immobile oggetto di attestazione. Tali indici informano sulla percentuale di energia rinnovabile utilizzata dall'immobile rispetto al totale. La sezione riporta infine una stima del quantitativo di energia consumata annualmente dall'immobile secondo un uso standard, suddivisi per tipologia di fonte energetica utilizzata.

**Raccomandazioni:** di seguito si riporta la tabella che classifica le tipologie di intervento raccomandate per la riqualificazione energetica e la ristrutturazione importante.

RIQUALIFICAZIONE ENERGETICA E RISTRUTTURAZIONE IMPORTANTE EDIFICIO/UNITA' IMMOBILIARE - Tabella dei Codici

Codice	TIPO DI INTERVENTO
REN1	FABBRICATO - INVOLUCRO OPACO
REN2	FABBRICATO - INVOLUCRO TRASPARENTE
REN3	IMPIANTO CLIMATIZZAZIONE - INVERNO
REN4	IMPIANTO CLIMATIZZAZIONE - ESTATE
REN5	ALTRI IMPIANTI
REN6	FONTI RINNOVABILI

#### TERZA PAGINA

La terza pagina riporta la quantità di energia prodotta in situ ed esportata annualmente, nonché la sua tipologia. Riporta infine, suddivise in due sezioni relative rispettivamente al fabbricato e agli impianti, i dati di maggior dettaglio alla base del calcolo.

# GEOMETRA RUDI CAROLO



REGIONE AUTONOMA  
FRIULI VENEZIA GIULIA

## ATTESTATO DI PRESTAZIONE ENERGETICA DEGLI EDIFICI

CODICE IDENTIFICATIVO: 40805-2016-UD-APE-DEF VALIDO FINO AL: 29/12/2026

ALLEGATO



### NOTE:

Motivo mancata allegazione del libretto impianto/centrale

*Non si allega il libretto di impianto poiché il proprietario, pur avvertito dell'obbligo di dotazione e delle relative sanzioni, non lo ha consegnato al certificatore*

### ALLEGATI ALL'ATTESTATO DI PRESTAZIONE ENERGETICA

- Tracciato informatico : APE APE ██████████ MANIN Unità immobiliare 1.xml
- Relazione sui sopralluoghi effettuati
- Fotografia dell'immobile : FotoImmibile.jpg
- Libretto di centrale o di impianto
- Planimetria di massima
- File originale di calcolo del software utilizzato
- Altro

Documento sottoscritto con firma digitale ai sensi degli artt. 20 comma 3 e 24 del D.Lgs. 7 marzo 2005, n.82 e valido agli effetti dell'art. 21 comma 2 del medesimo decreto. Qualora stampato, il presente documento costituisce fedele riproduzione cartacea del documento informatico sottoscritto digitalmente da ROBERTO ZADRO in data 29/12/2016 e depositato presso il Catasto regionale degli attestati di prestazione energetica e sostenibilità energetico ambientale della Regione Friuli Venezia Giulia.