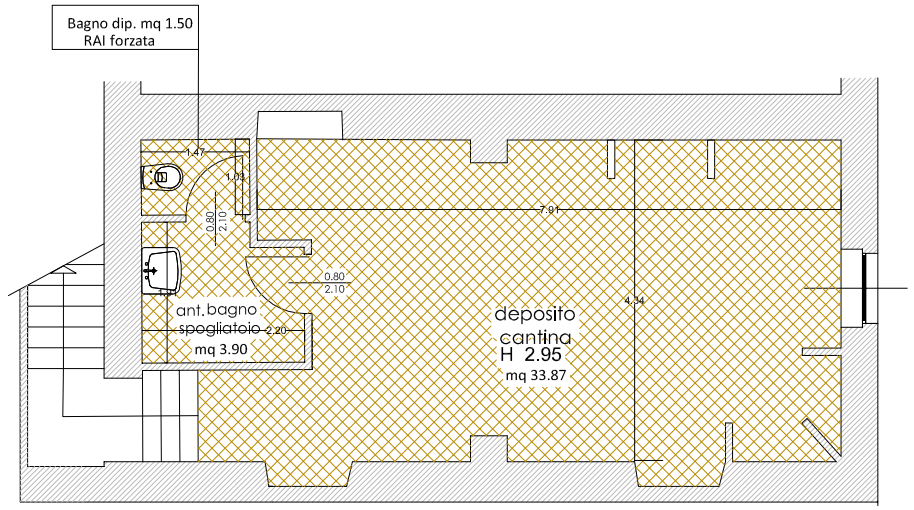

PIANTA PIANO INTERRATO

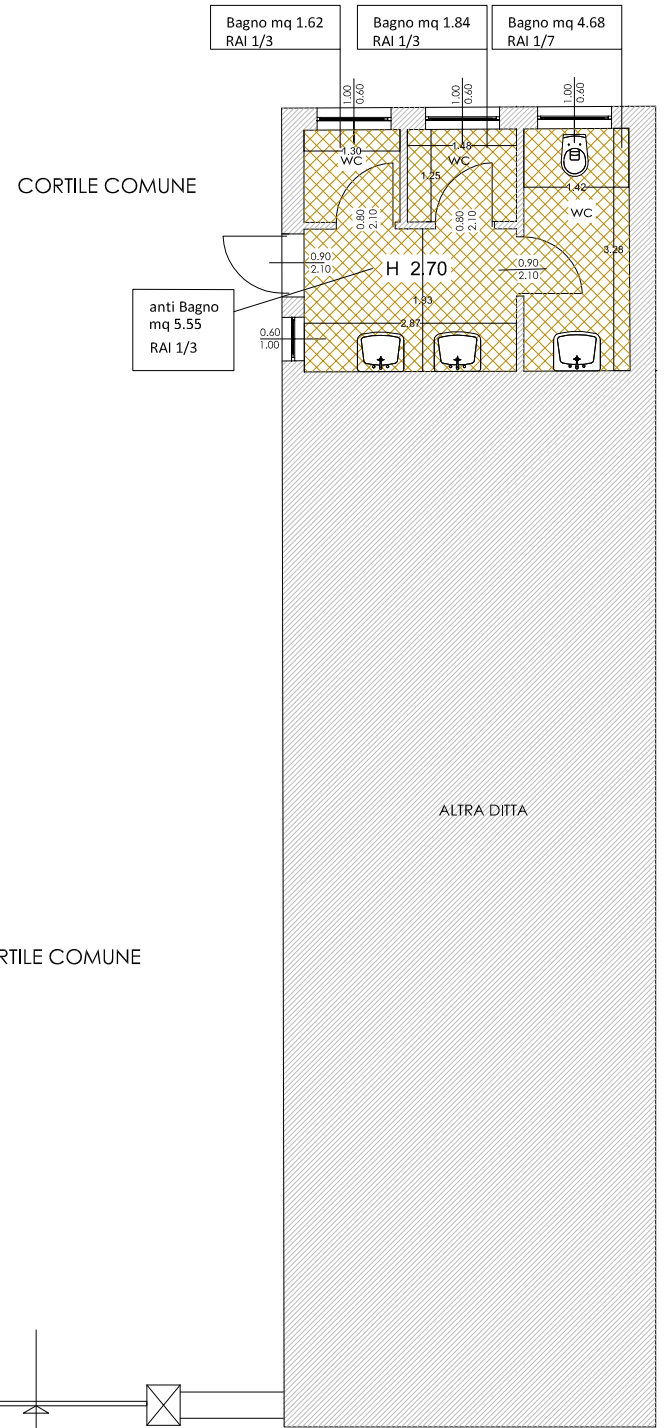

CORTILE COMUNE

CORTILE COMUNE

CORTILE COMUNE

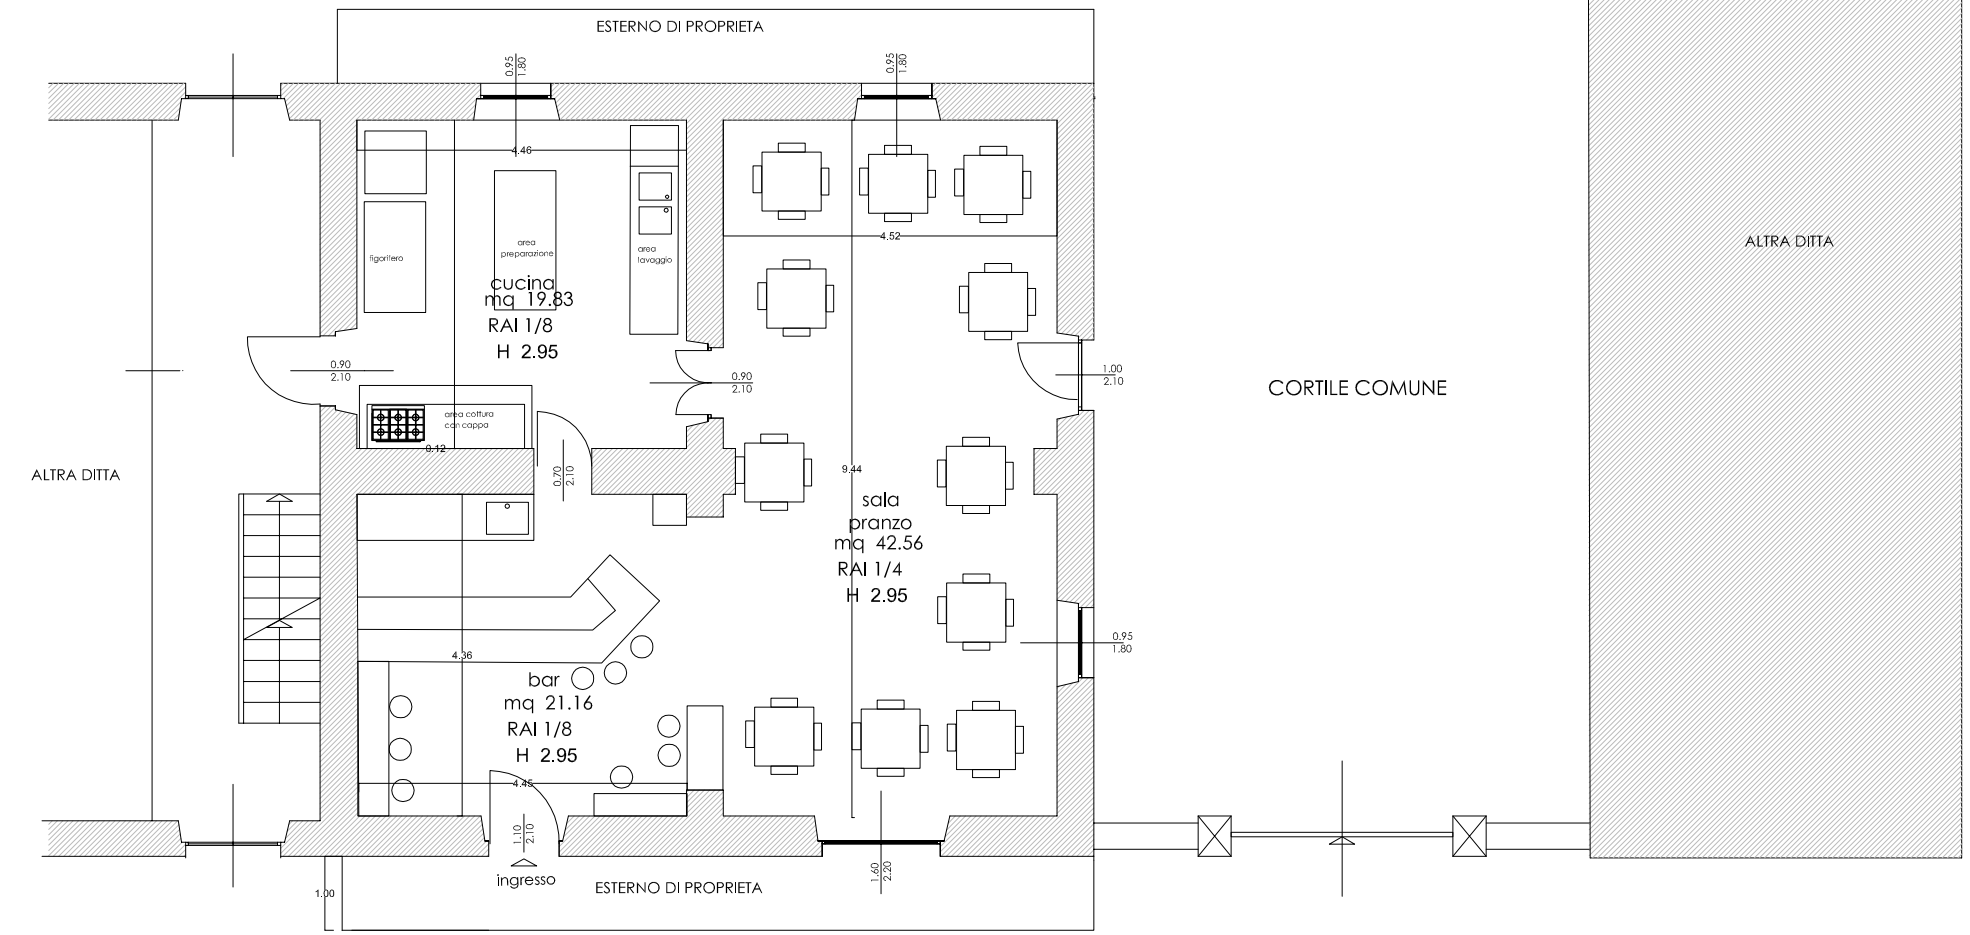

PIANTA PIANO TERRA

Area Commerciale	mq	83.55
Area Accessor	mq	52.26
tot.	mq	135.81

PROTOCOLLO COMUNE

COMUNE DI: **COCCAGLIO**

PROVINCIA DI: **BRESCIA**

INDIRIZZO: **COCCAGLIO (Brescia)**
via PALAZZOLO n. 67

TIMBRO E FIRMA

COMMITTENTE:
KAUR BALJIT
Codice fiscale KRABJT80B50Z222T p.IVA 04393260981

OGGETTO:
PLANIMETRIA LOCALE
BAR - TRATTORIA
via PALAZZOLO n. 67 COCCAGLIO

PIANTA DISTRIBUZIONE INTERNA

DATA: 20/06/2022

TAVOLA N°: u.

SCALA: 1:100

REVISIONE: rev 00

TIMBRO E FIRMA PROFESSIONISTA

ORDINE DEGLI ARCHITETTI di BRESCIA N. 1145 Dott. ARCHITETTO BETTONI LUIGI

N/S RIFERIMENTO

BETTONI
STUDIO DI ARCHITETTURA
arch. Luigi Bettoni
via Cambranti n. 10
25032 Chiari (BS)
cell. 333.2842111

A norma di legge ci riserviamo la proprietà di questo disegno con diritto di riproduzione vietato se non autorizzato sotto

via PALAZZOLO