Agenzia delle Entrate
CATASTO FABBRICATI
Ufficio Provinciale di
Firenze

Dichiarazione protocollo n.	del
Comune di Firenzuola	
Via Puligno Migliarino	civ. SNC

Identificativi Catastali:	Compilata da:
Sezione:	Guasti Leonardo
Foglio: 228	Iscritto all'albo: Geometri
Particella: 292	
Subalterno: 501	Prov. Firenze N. 5177

Planimetria	
Scheda n. 1	Scala 1: 200

PIANTA PIANO TERRENO
h 3.00

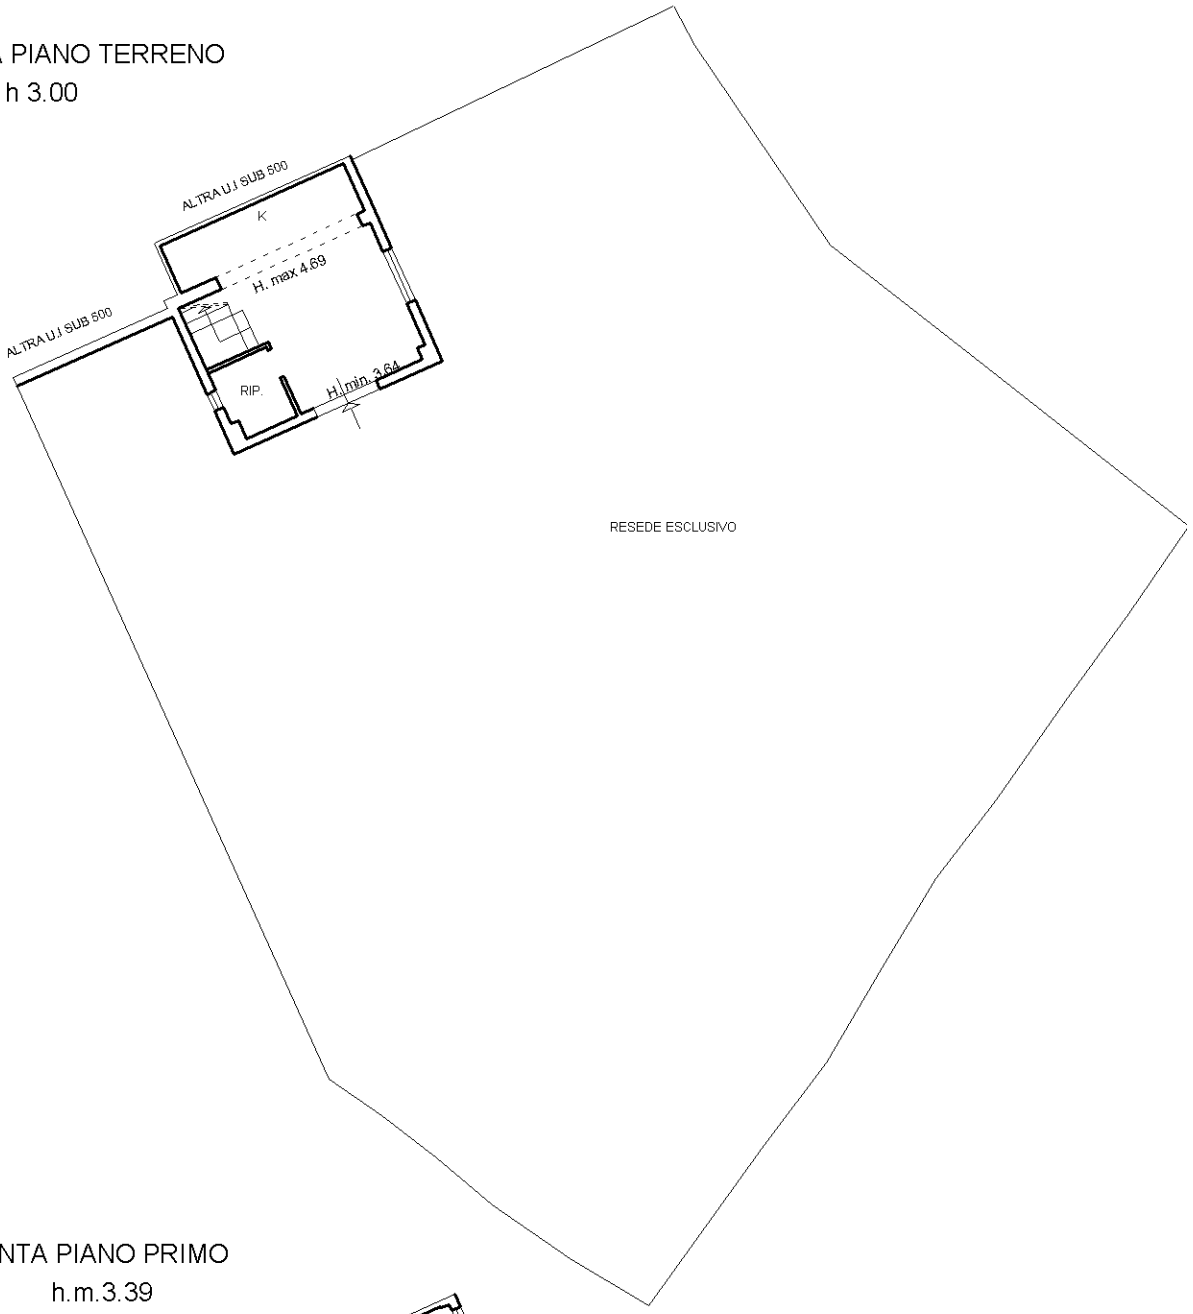

PIANTA PIANO PRIMO
h.m.3.39

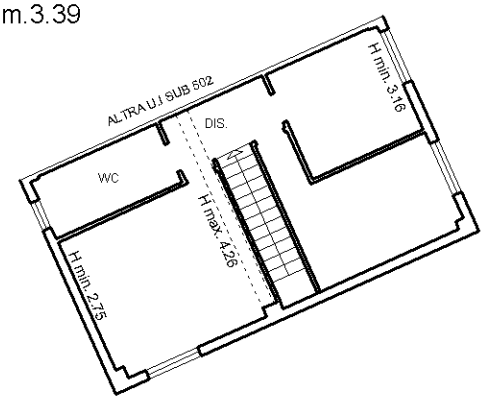

300cm

N