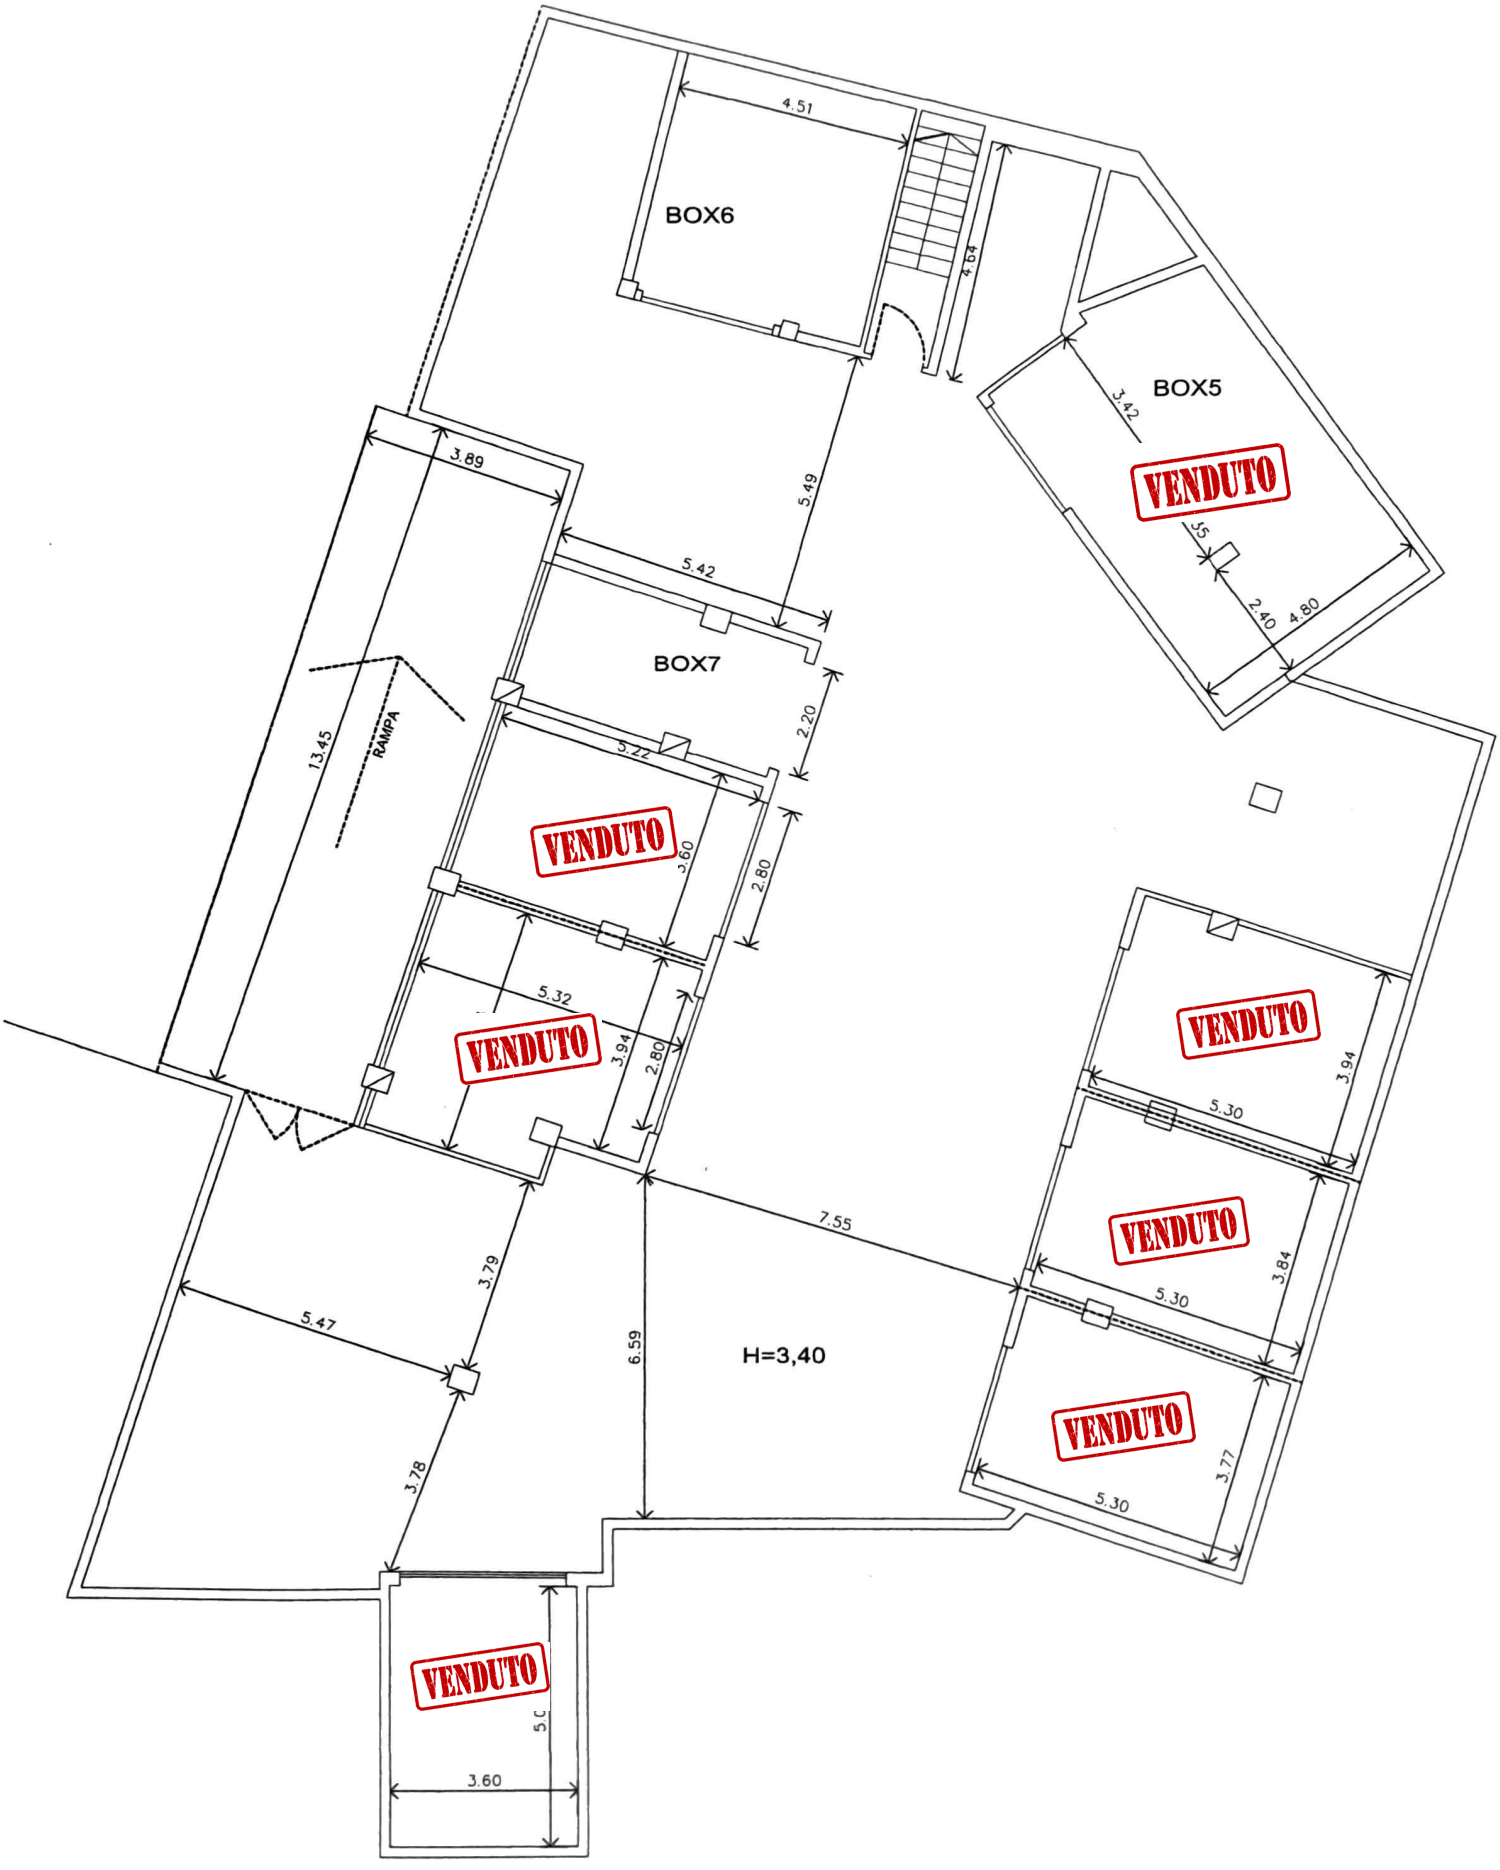# PIANTA PIANO INTERRATO
progetto
–SCALA 1:100–