


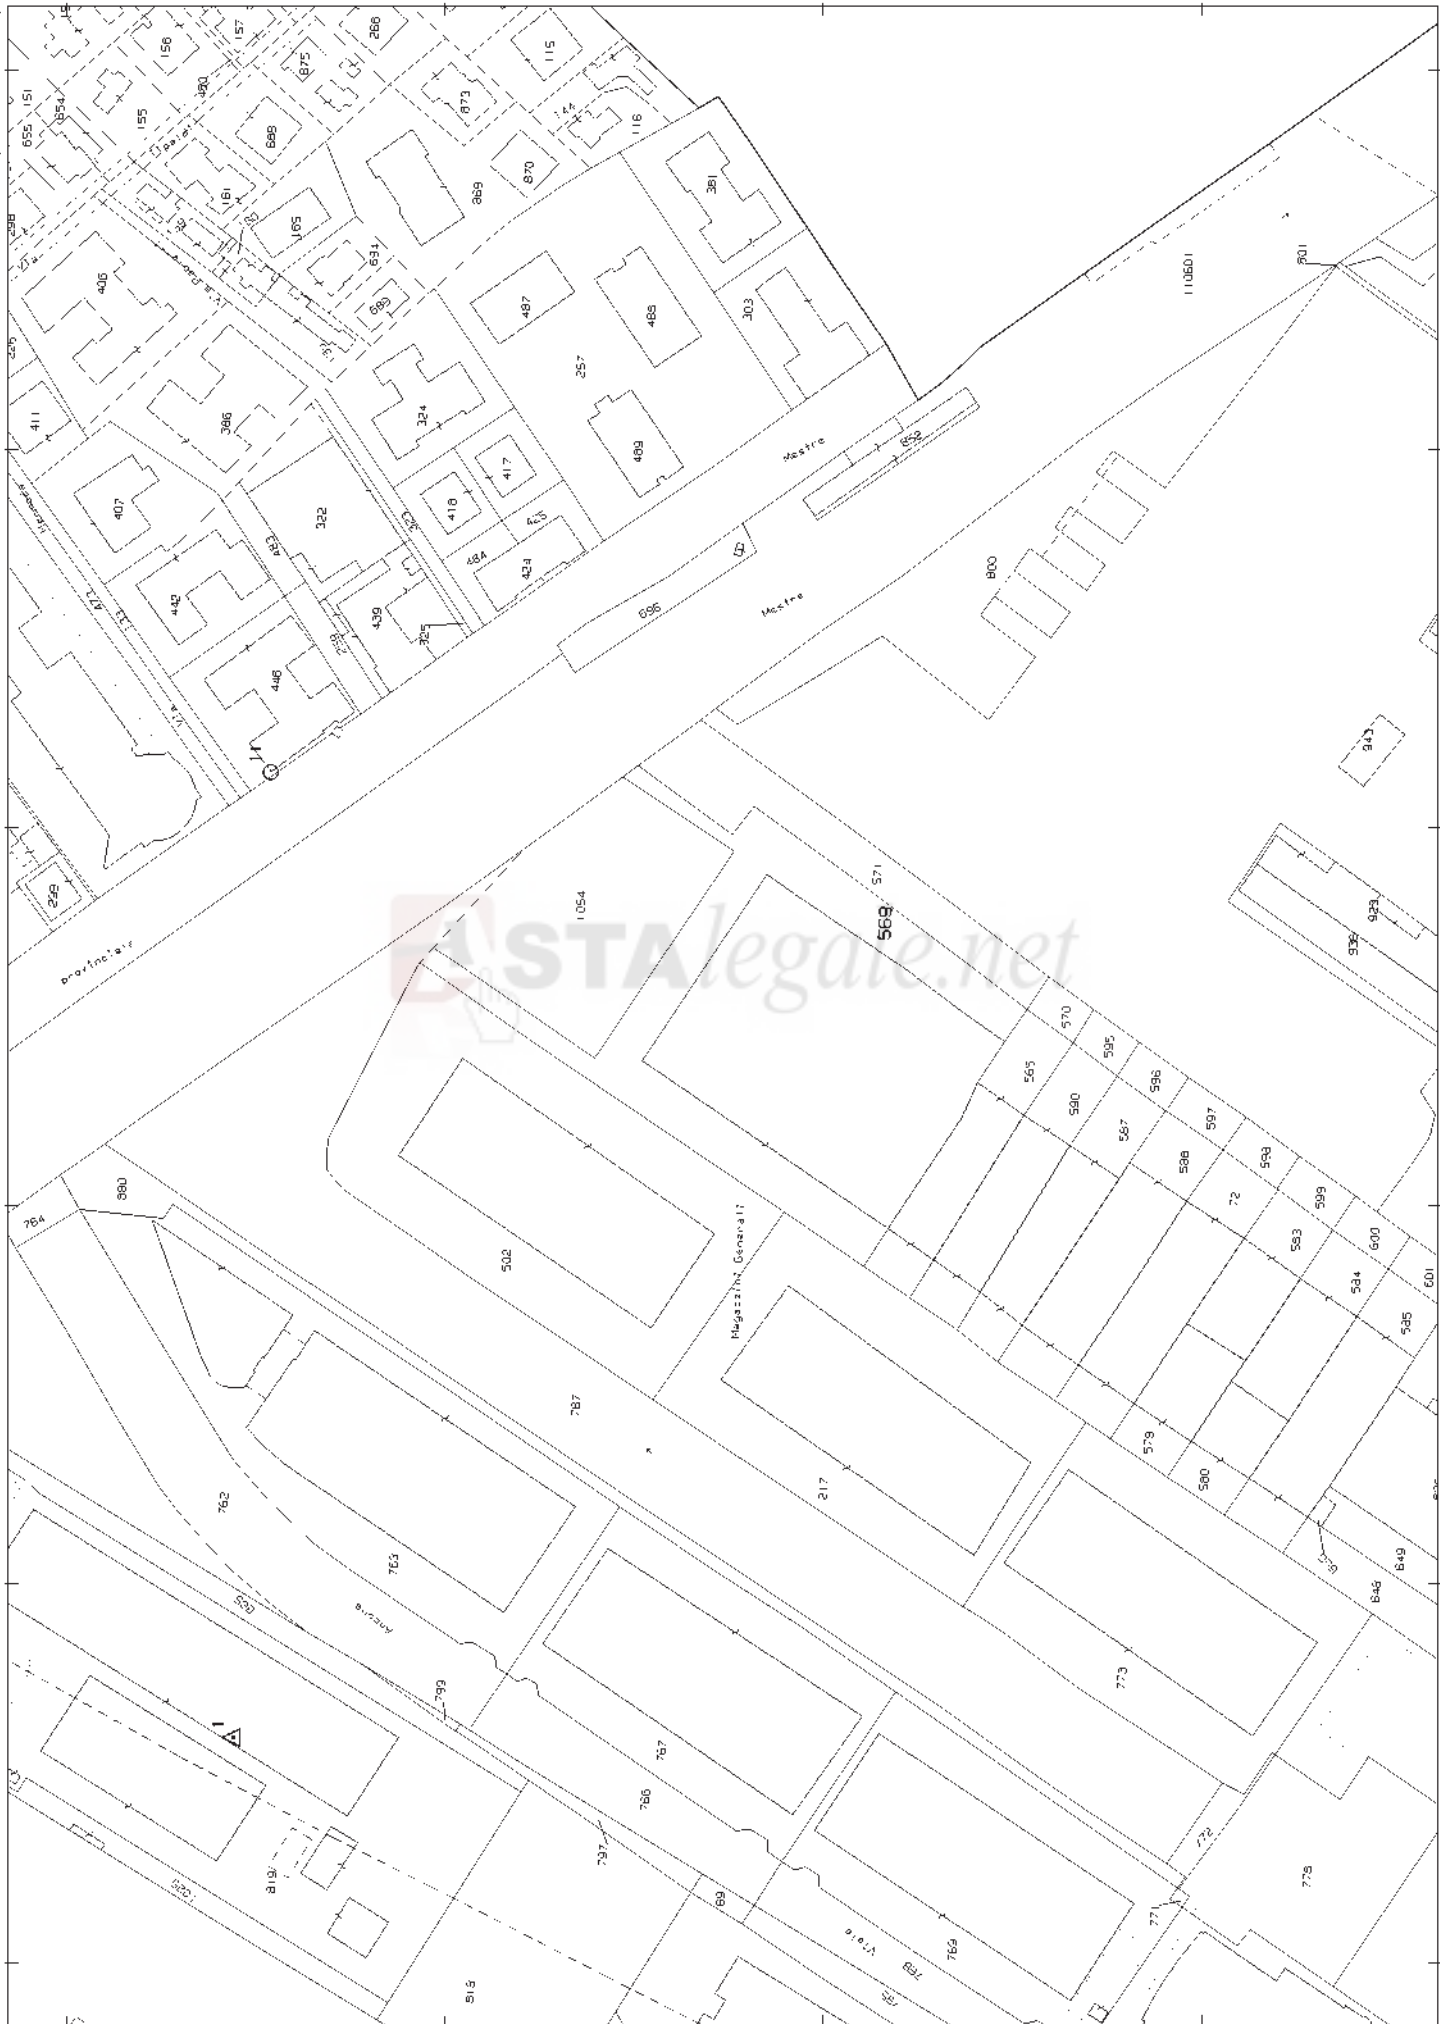



**Agenzia del Territorio**  
**CATASTO FABBRICATI**  
**Ufficio Provinciale di**  
**Venezia**

|                                                      |                    |
|------------------------------------------------------|--------------------|
| Dichiarazione protocollo n. VE0099132 del 19/03/2007 |                    |
| Planimetria di u.i.u. in Comune di Venezia - Mestre  |                    |
| Via Torino                                           | civ. 105           |
| Identificativi Catastali:                            | Compilata da:      |
| Sezione: ME                                          | Berro Roberto      |
| Foglio: 19                                           | Isoritto all'albo: |
| Particella: 502                                      | Geometri           |
| Subalterno: 39                                       | Prov. Venezia      |
|                                                      | N. 1223            |

Scheda n. 1      Scala 1:200



PIANTA PIANO TERRA

Ultima planimetria in atti

Data: 17/10/2023 - n. T57165 - Richiedente: BSSMRA64P04G2N4K

Totale schede: 1 - Formato di acquisizione: A4(210x297) - Formato stampa richiesto: A4(210x297)

ELABORATO PLANIMETRICO

Compilato da:  
Abbruzzese Alessandra

Iscritto all'albo:  
Architetti

Prov. Roma

N. 13762

Agenzia delle Entrate

CATASTO FABBRICATI

Ufficio Provinciale di Venezia

Comune di Venezia

Sezione: Foglio: 140


Particella: 502

Protocollo n. VE0109177 del 02/08/2022

Tipo Mappale n. del

Dimostrazione grafica dei subalterni

Scala 1 : 500

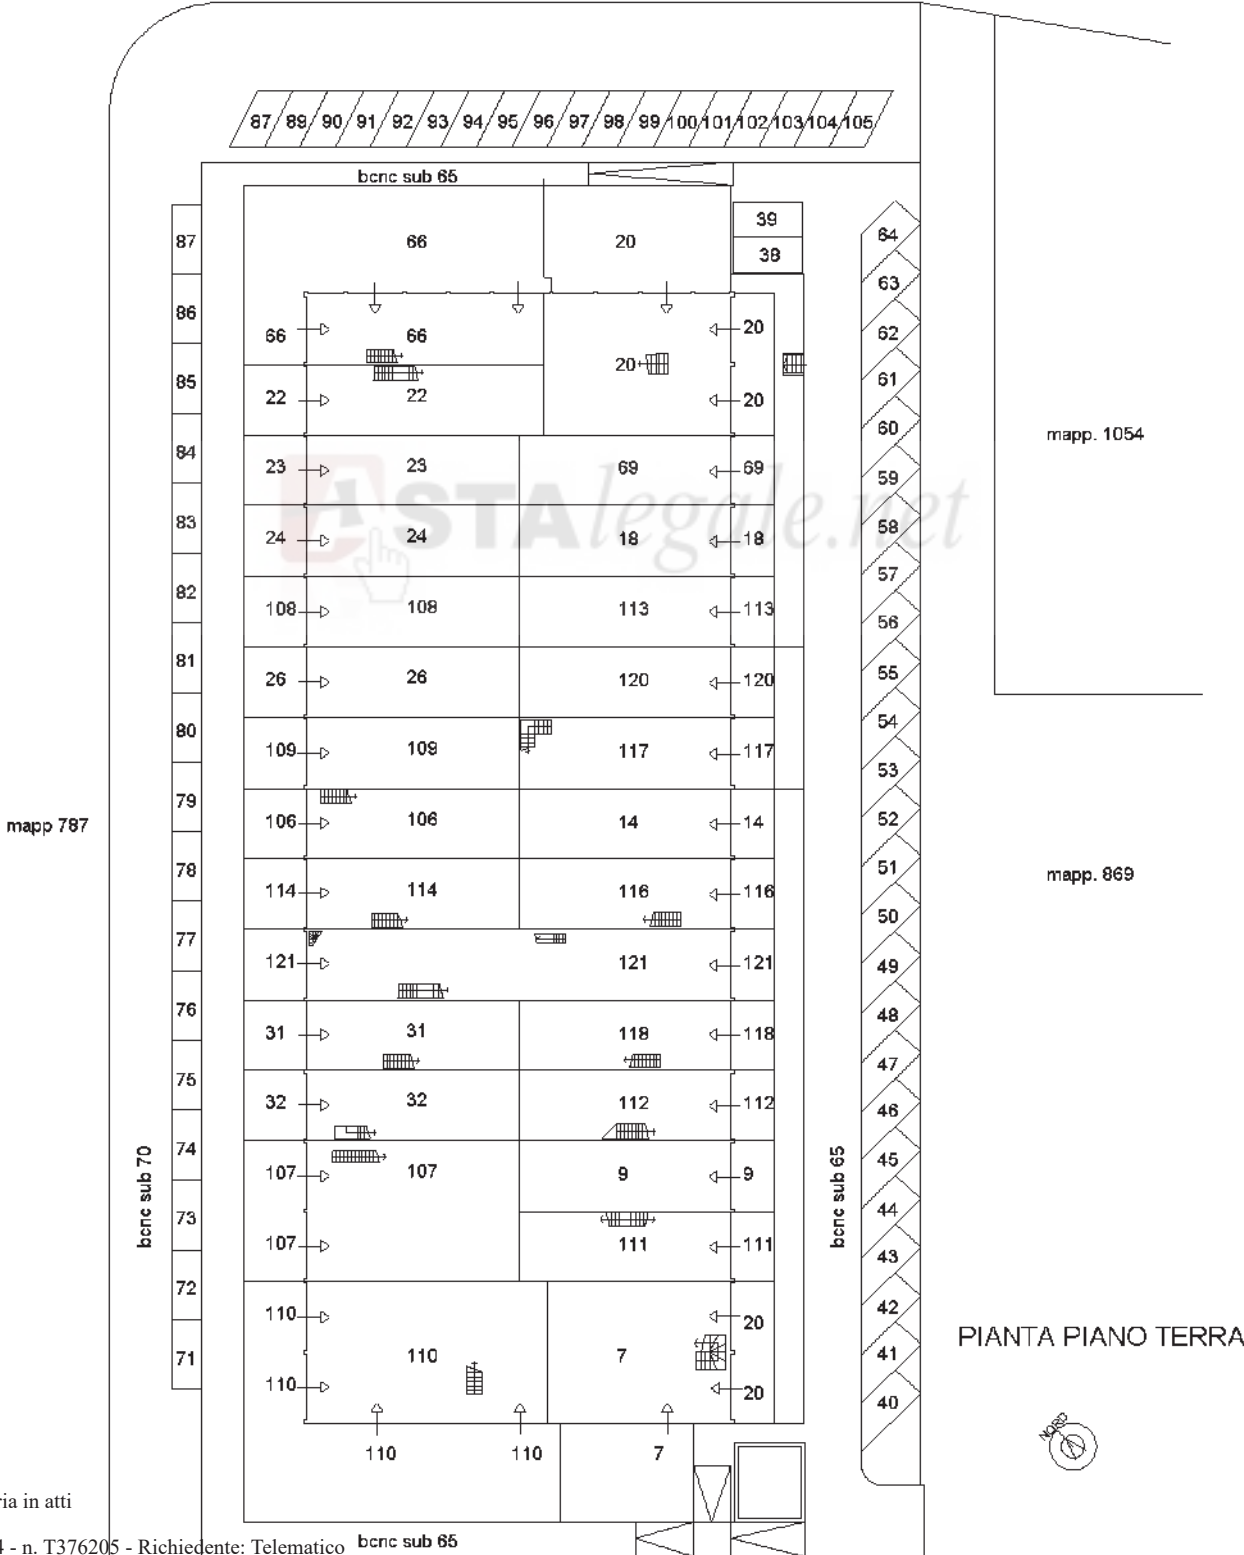

Ultima planimetria in atti

ELABORATO PLANIMETRICO

Compilato da:  
Abbruzzese Alessandra

Iscritto all'albo:  
Architetti

Prov. Roma

N. 13762

Agenzia delle Entrate

CATASTO FABBRICATI

Ufficio Provinciale di  
Venezia

Comune di Venezia


Sezione: Foglio: 140 Particella: 502

Protocollo n. VE0109177 del 02/08/2022

Tipo Mappale n. del

Dimostrazione grafica dei subalterni

Scala 1 : 500

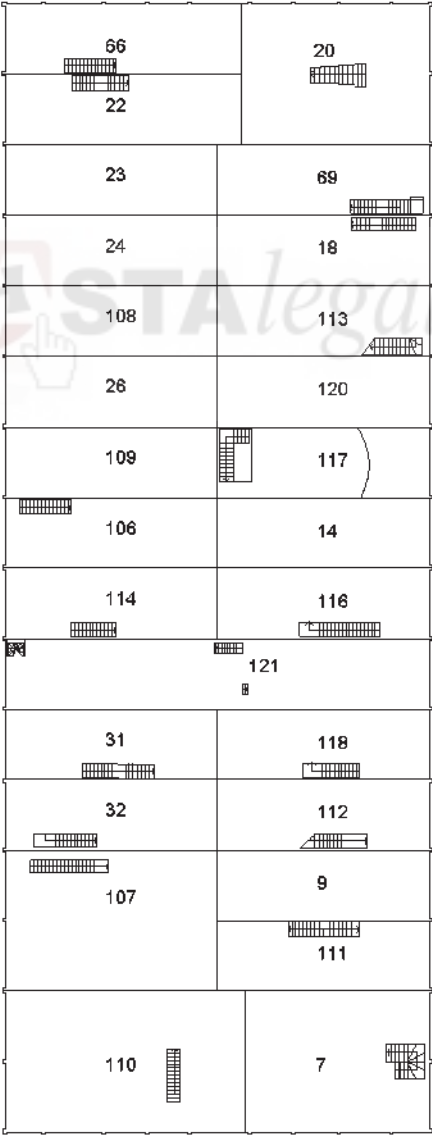

PIANTA PRIMO PIANO

Ultima planimetria in atti