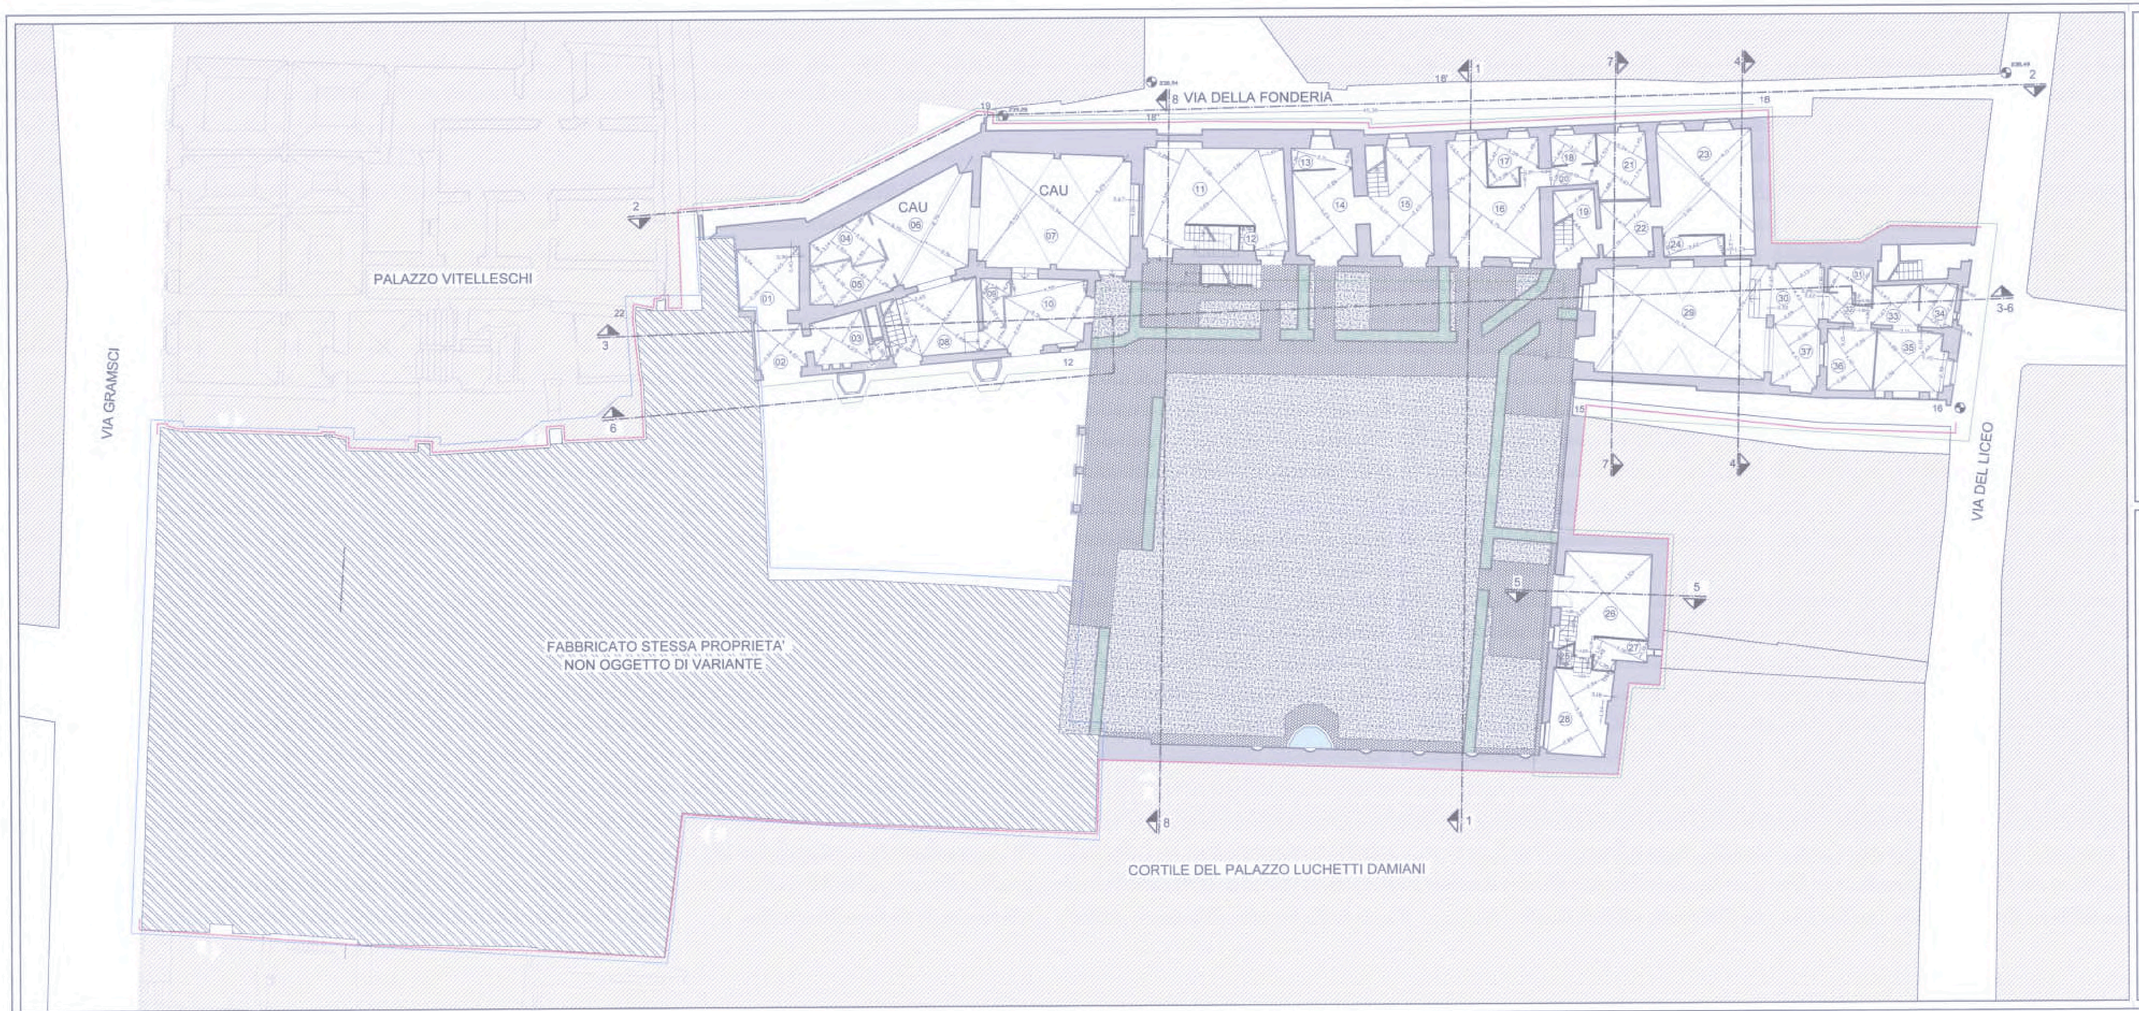

LEGENDA:

- Limite di proprietà
- Edificio A
- Edificio B

COMUNE DI FOLIGNO

PROGETTO PER IL RESTAURO DEL COMPLESSO IMMOBILIARE DI PALAZZO PIERMARINI - FOLIGNO, VIA GRAMSCI

U.M.I. 93 P.I.R. CENTRO STORICO A

Proprietà: [redacted]

- VARIANTE -

PIANTA PIANO TERRA - Scala 1:100

TAVOLA 01

DICEMBRE 2014

n° sub	DESTINAZIONE D'USO	SUPERFICIE (mq)
01	Vano scala	17.38
02	Cantina	7.00
03	Cantina	4.16
04	Cantina	4.24
05	Cantina	2.91
06	Cantina	3.32
07	Cantina	3.06
08	Pertinenze condominiali	17.45
09	Cantina	3.19
10	Cantina	3.30
11	Cantina	3.30
12	Cantina	3.02
13	Cantina	3.67
TOTALE		76.20

LEGENDA:

Limite di proprietà

Edificio A

COMUNE DI FOLIGNO

PROGETTO PER IL RESTAURO DEL COMPLESSO IMMOBILIARE DI PALAZZO PIERMARINI - FOLIGNO, VIA GRAMSCI

U.M.I. 93 P.I.R. CENTRO STORICO A

Proprietà: [redacted]

- VARIANTE AL PERMESSO DI COSTRUIRE N°249 DEL 09/09/2010

PIANTA PIANO INTERRATO - Scala 1:100

STUDIO GIAMBOCCHI [redacted]

CITTÀ DI FOLIGNO

COMUNE DI FOLIGNO

TAVOLA 01b

SETTEMBRE 2014

PRATICA n°333/Q

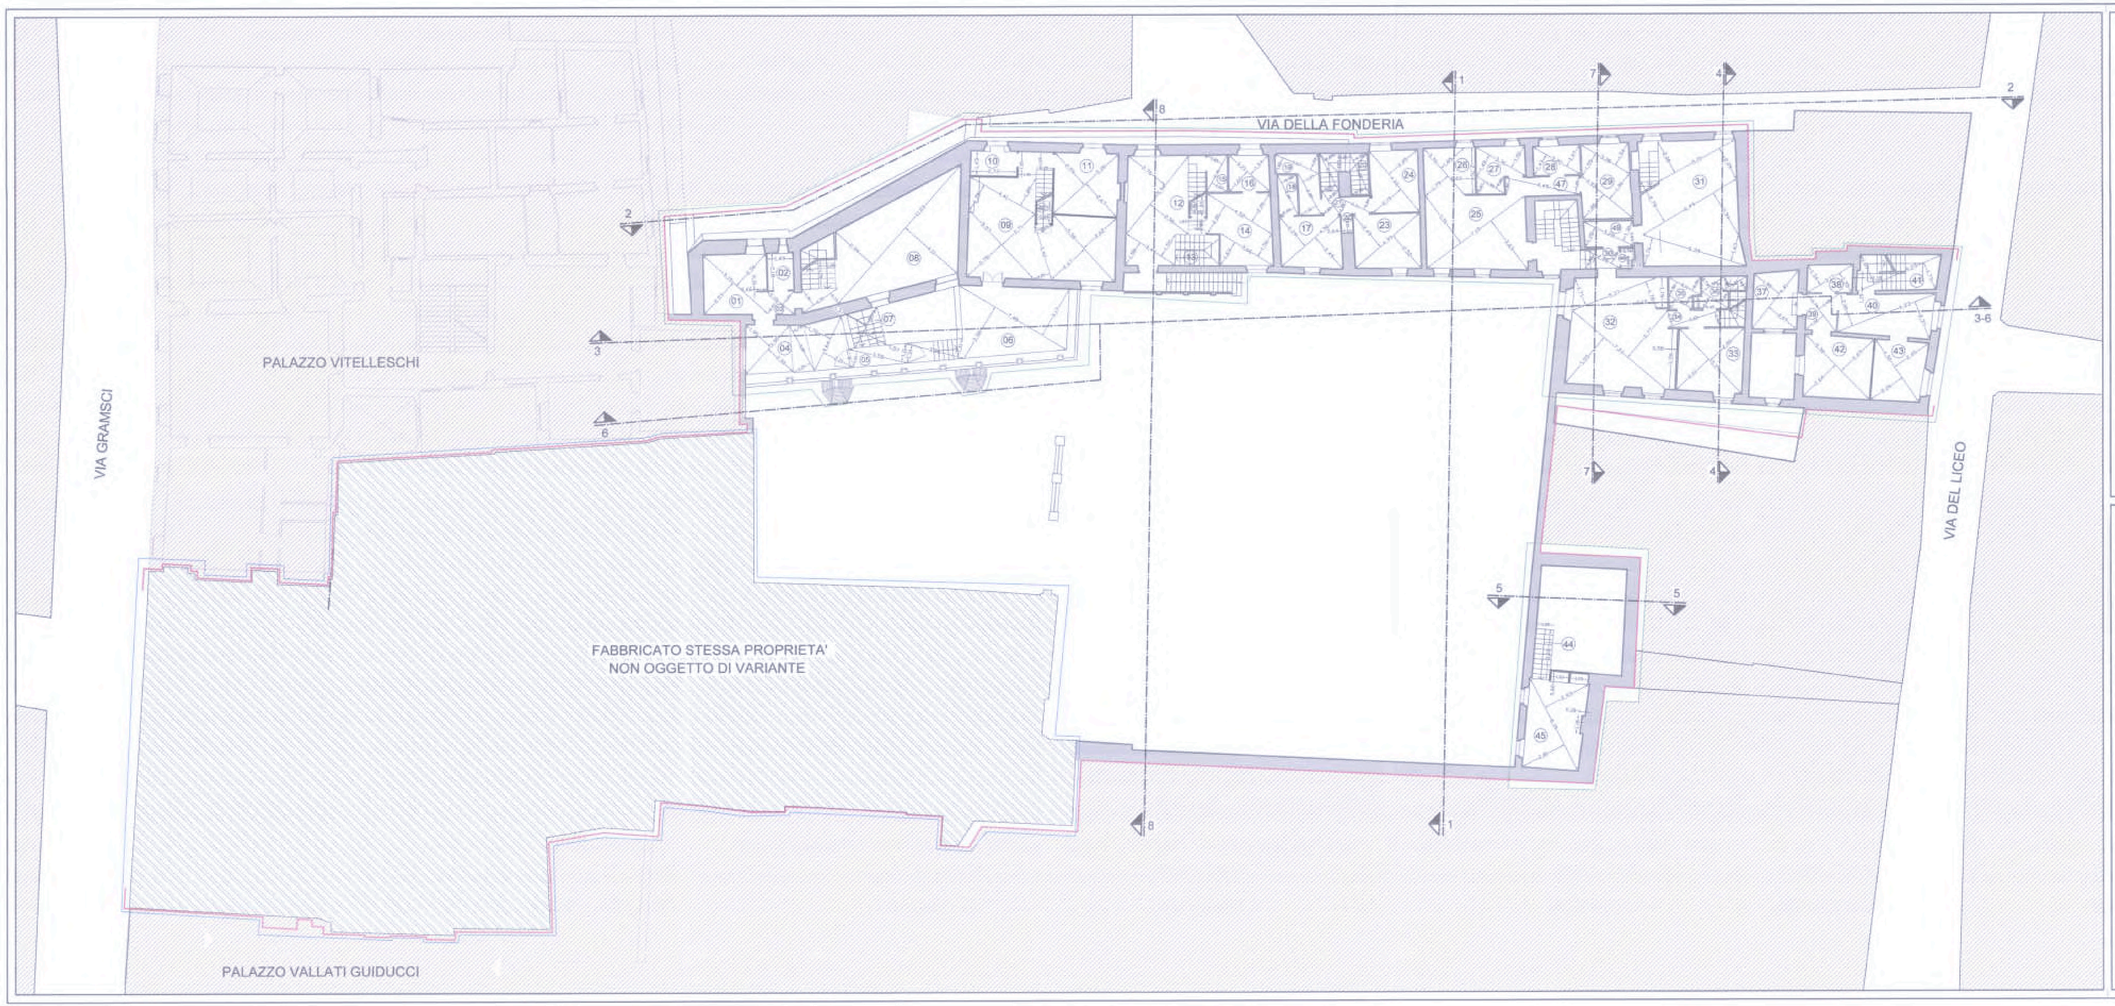

LEGENDA:

- Limite di proprietà
- Edificio A
- Edificio B

COMUNE DI FOLIGNO

CITTÀ DI FOLIGNO Area Governo del Territorio Servizio Urbanistica e Ambiente 11 MAG 2015

PROGETTO PER IL RESTAURO DEL COMPLESSO IMMOBILIARE DI PALAZZO PIERMARINI - FOLIGNO, VIA GRAMSCI

U.M.I. 93 P.I.R. CENTRO STORICO A

Proprietà: [redacted]

STUDIO GRAMOTTI [redacted]

- VARIANTE -

PIANTA PIANO PRIMO - Scala 1:100

CITTÀ DI FOLIGNO 11 MAG 2015

COMUNE DI FOLIGNO

TAVOLA 02

DICEMBRE 2014

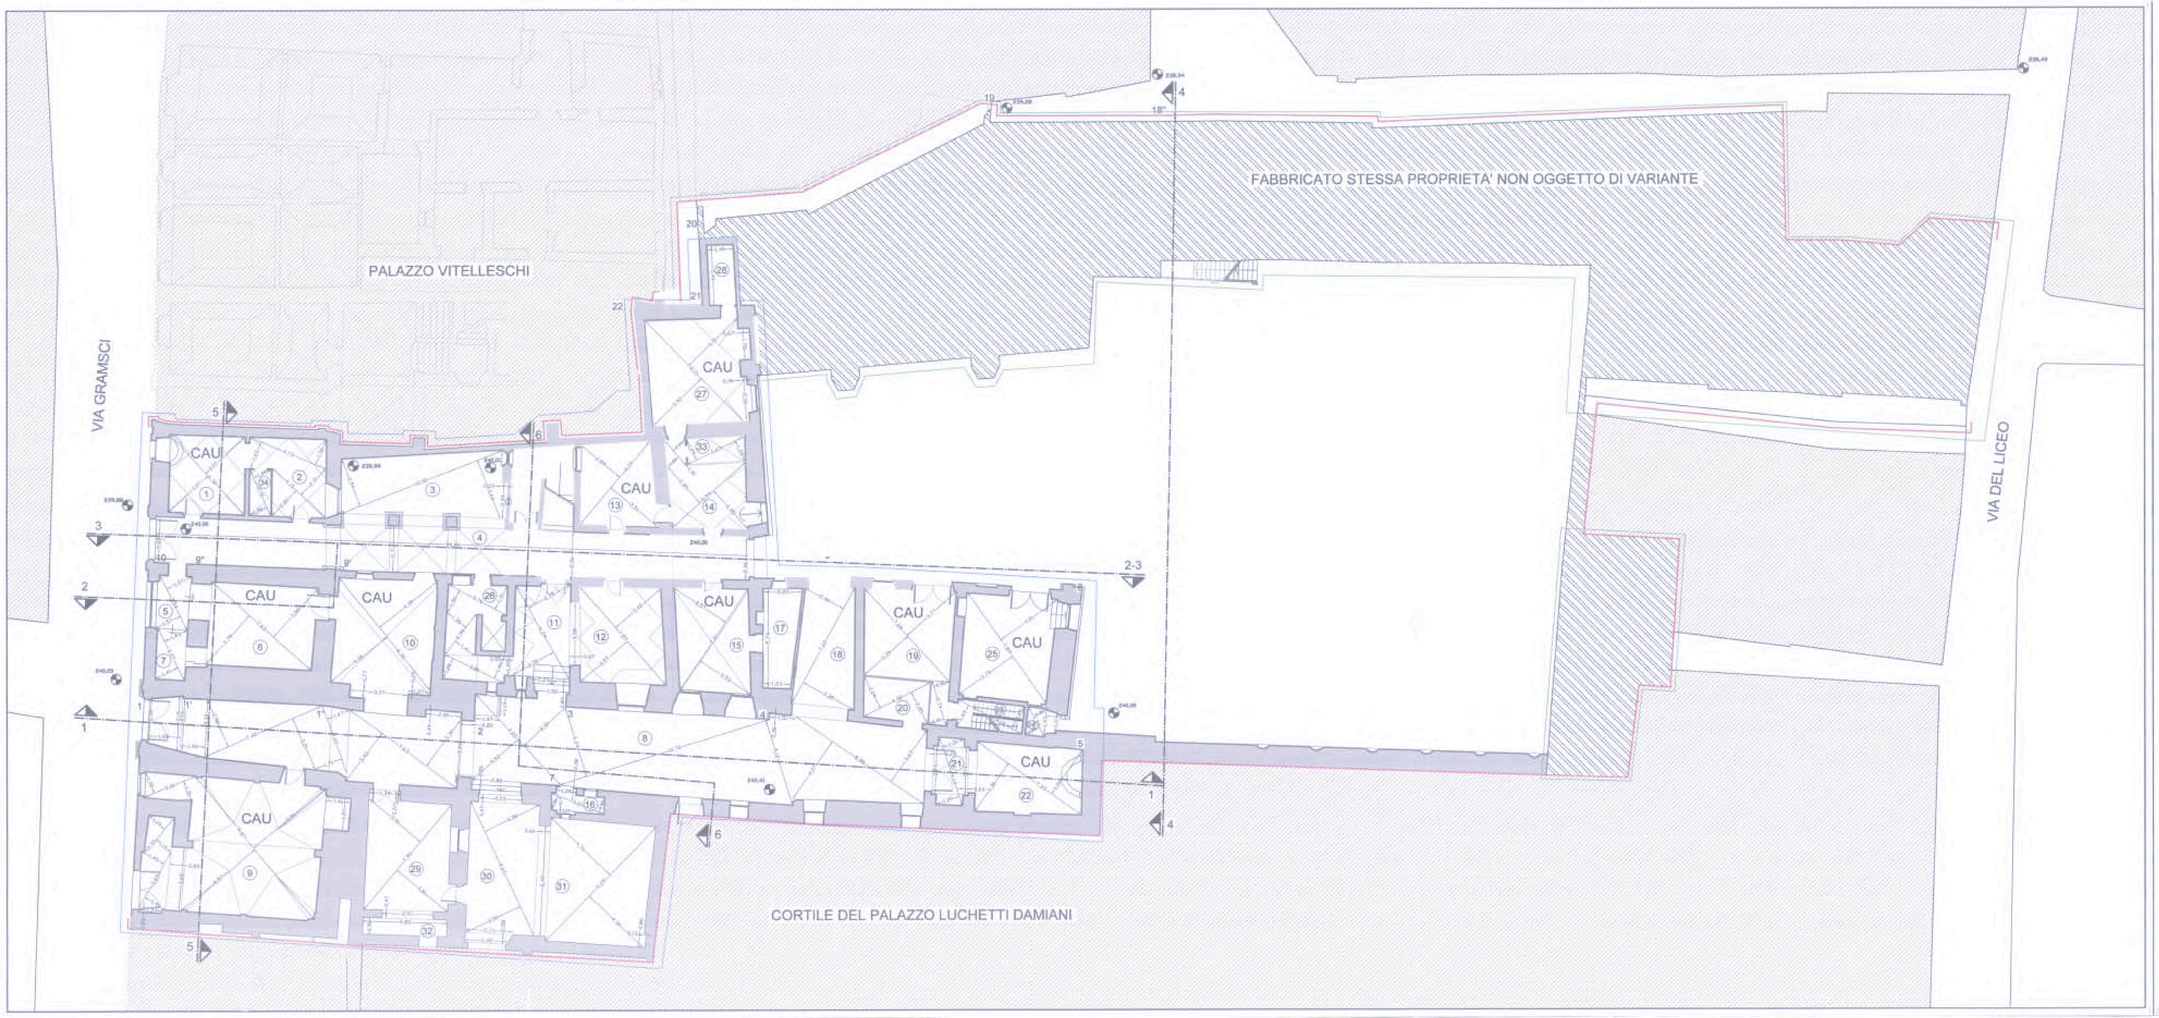

n° sub.	DEST. D'USO	SUPERFICIE (mq)
01	Ufficio	19.34
02	Ufficio	16.22
03	Corte	33.66
04	Andr. condominiale	89.61
05	Magazzino	5.56
06	Magazzino	28.96
07	Magazzino	4.79
08	Viabilità interna	188.49
09	Magazzino	78.76
10	Magazzino	36.33
11	Magazzino	18.84
12	Magazzino	28.86
13	Magazzino	19.81
14	Magazzino	17.94
15	Magazzino	24.89
16	Fondo	3.36
17	Magazzino	10.76
18	Pert. condominiali	22.02

n° sub.	DEST. D'USO	SUPERFICIE (mq)
19	Garage	28.57
20	Centrale elettrica	8.79
21	Fondo	7.04
22	Fondo	23.75
23	Vano scala	5.93
24	Vano tecnico	2.41
25	Garage	30.77
26	Pert. condominiali	15.47
27	Magazzino	33.91
28	Magazzino	5.02
29	Magazzino	32.71
30	Magazzino	37.53
31	Corte	42.03
32	Magazzino	4.66
33	Bagno	4.66
34	Bagno	3.16
TOTALE		936.63

LEGENDA:

- Limite di proprietà
- Edificio A
- Edificio B

COMUNE DI FOLIGNO

PROGETTO PER IL RESTAURO DEL COMPLESSO IMMOBILIARE DI PALAZZO PIERMARINI - FOLIGNO, VIA GRAMSCI

U.M.I. 93 P.I.R. CENTRO STORICO A

Proprietà [redacted]

- VARIANTE AL PERMESSO DI COSTRUIRE N°249 DEL 09/09/2010

PIANTA PIANO TERRA - Scala 1:100

CITTÀ DI FOLIGNO

TAVOLA
02b

SETTEMBRE 2014
PRATICA n°33/Q

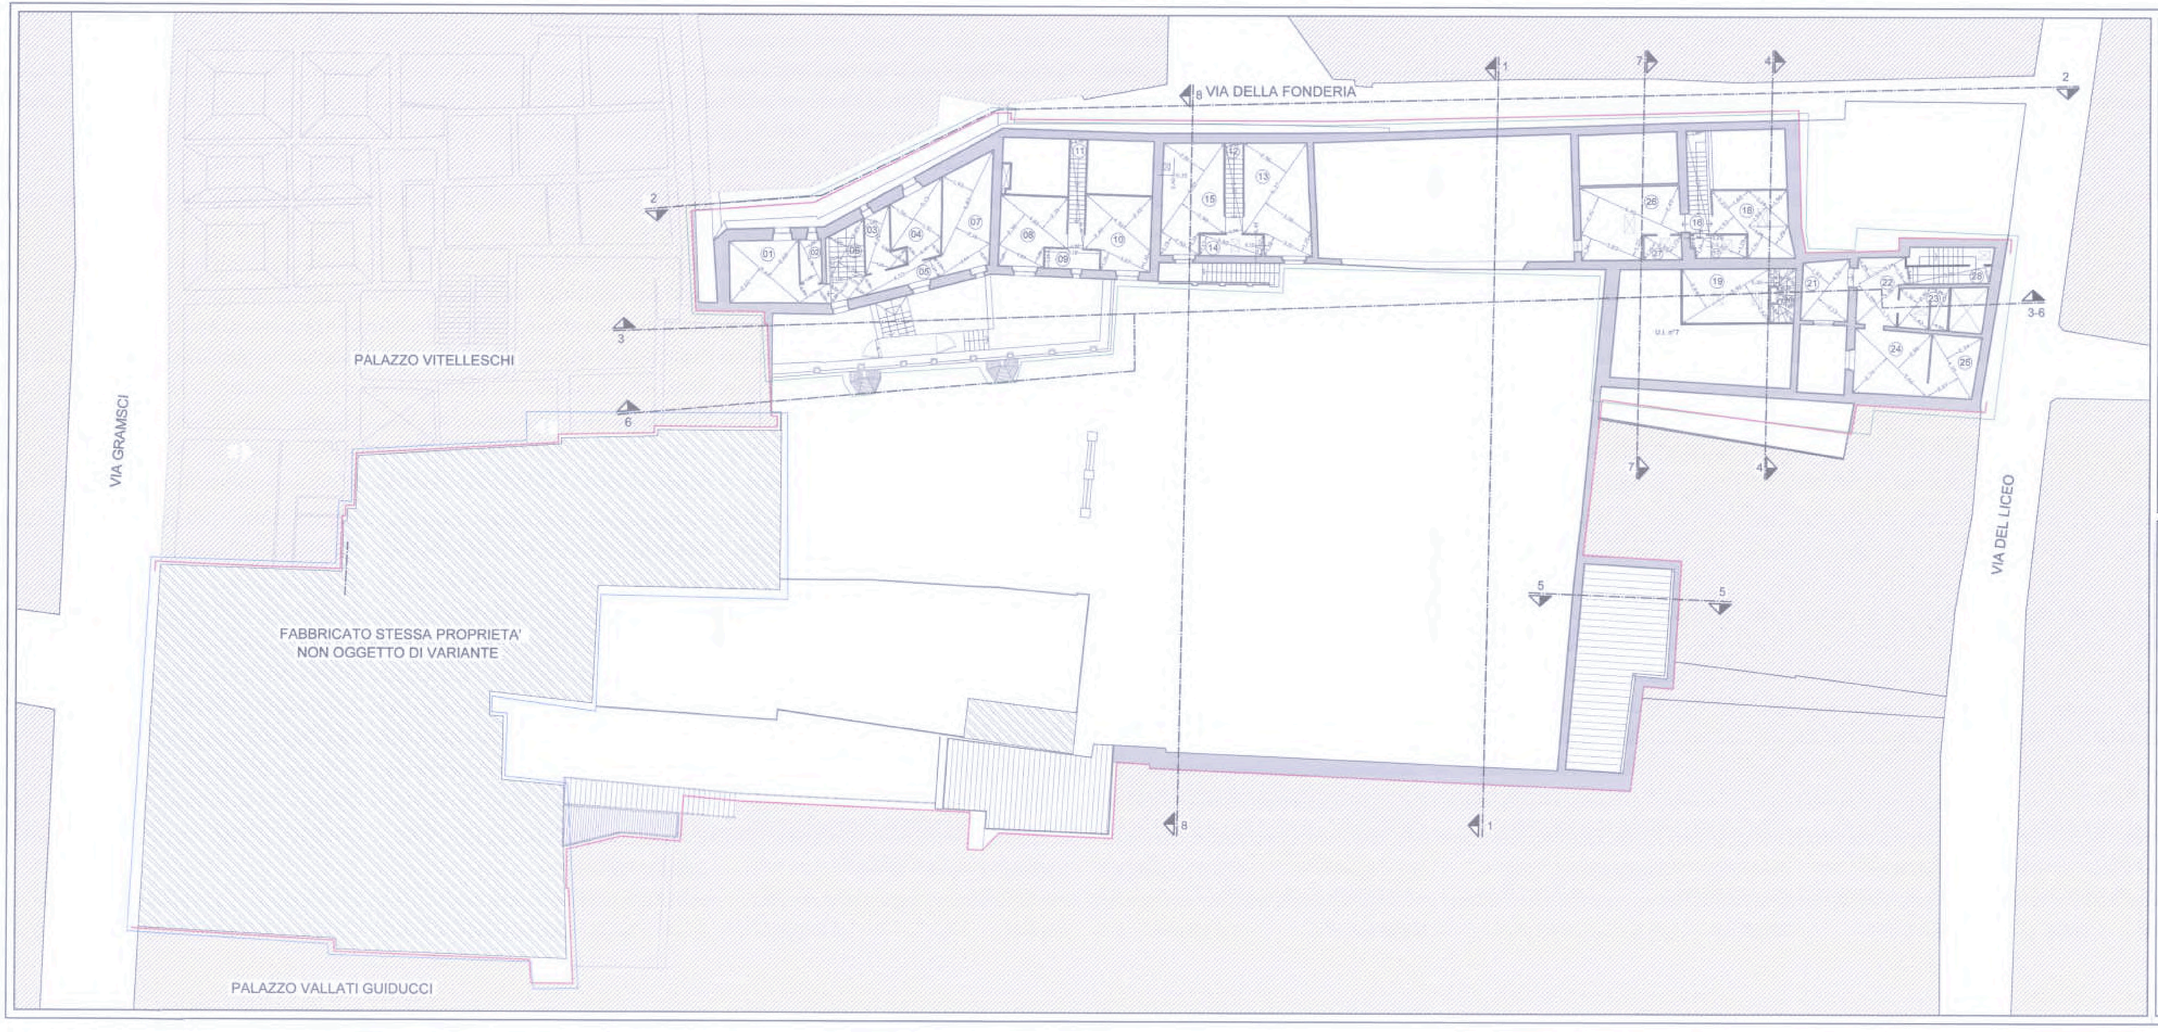

LEGENDA:

- Limite di proprietà
- Edificio A
- Edificio B

COMUNE DI FOLIGNO

PROGETTO PER IL RESTAURO DEL COMPLESSO IMMOBILIARE DI PALAZZO PIERMARINI - FOLIGNO, VIA GRAMSCI

U.M.I. 93 P.I.R. CENTRO STORICO A

Proprietà: [redacted]

- VARIANTE -

PIANTA PIANO 2 AMMEZZATO - Scala 1:100

TAVOLA 03

DICEMBRE 2014

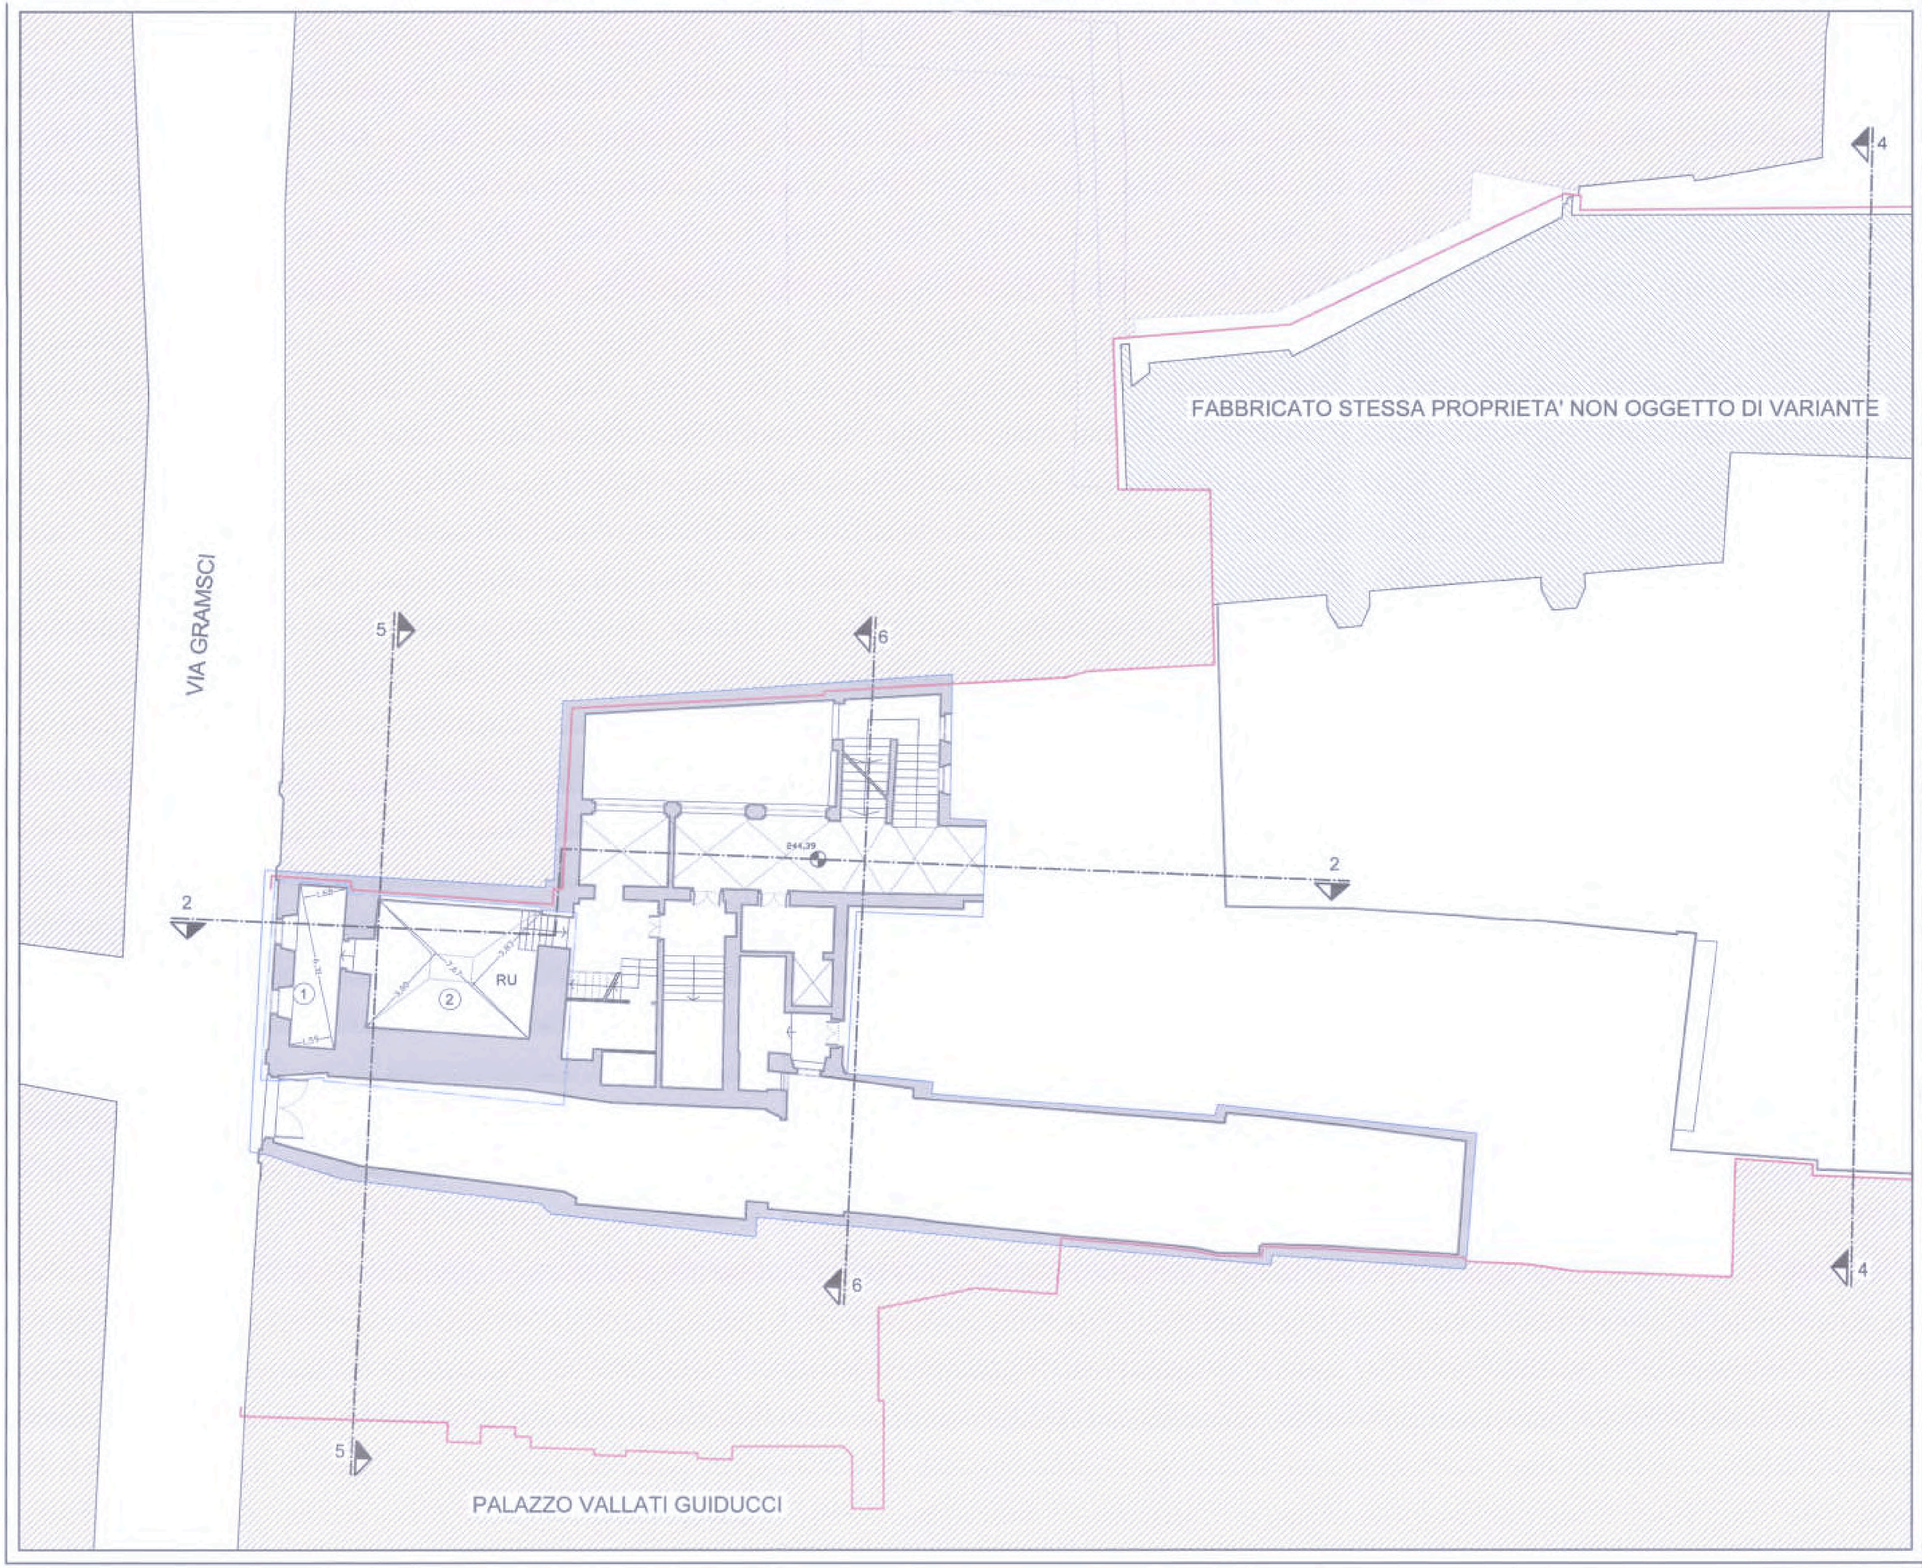

n° sub.	DEST. D'USO	SUPERFICIE (mq)
01	Ufficio	10.32
02	Ufficio	29.26
TOTALE		39.58

LEGENDA:

Limite di proprietà

Edificio A

COMUNE DI FOLIGNO

CITTÀ DI FOLIGNO — 11 MAG. 2015

PROGETTO PER IL RESTAURO DEL COMPLESSO IMMOBILIARE DI PALAZZO PIERMARINI - FOLIGNO, VIA GRAMSCI

U.M.I. 93 P.I.R. CENTRO STORICO A

Proprietà: [redacted]

- VARIANTE AL PERMESSO DI COSTRUIRE N°249 DEL 09/09/2010

PIANTA PIANO 1 AMMEZZATO- Scala 1:100

MiBAC-SBAP-UMB AOT 0020402 27/10/2014 Cl. 34.19.07/11.86

CITTÀ DI FOLIGNO — 0 4 AGO 2015

CITTÀ DI FOLIGNO — 11 MAG. 2015

COMUNE DI FOLIGNO

L'Istruttore

TAVOLA 03b

SETTEMBRE 2014
PRATICA n°533/Q

- Progetto redatto dallo Studio Tecnico Chiarotti - Foligno (PG) Via Benedetto Cairoli n°19 - Cap:06034 -
- E-mail:albertochiarotti@libero.it - Tel/Fax:0742/358222 - C.F. CHR LRT 46R13 D653N - P.I. 00354450548 -

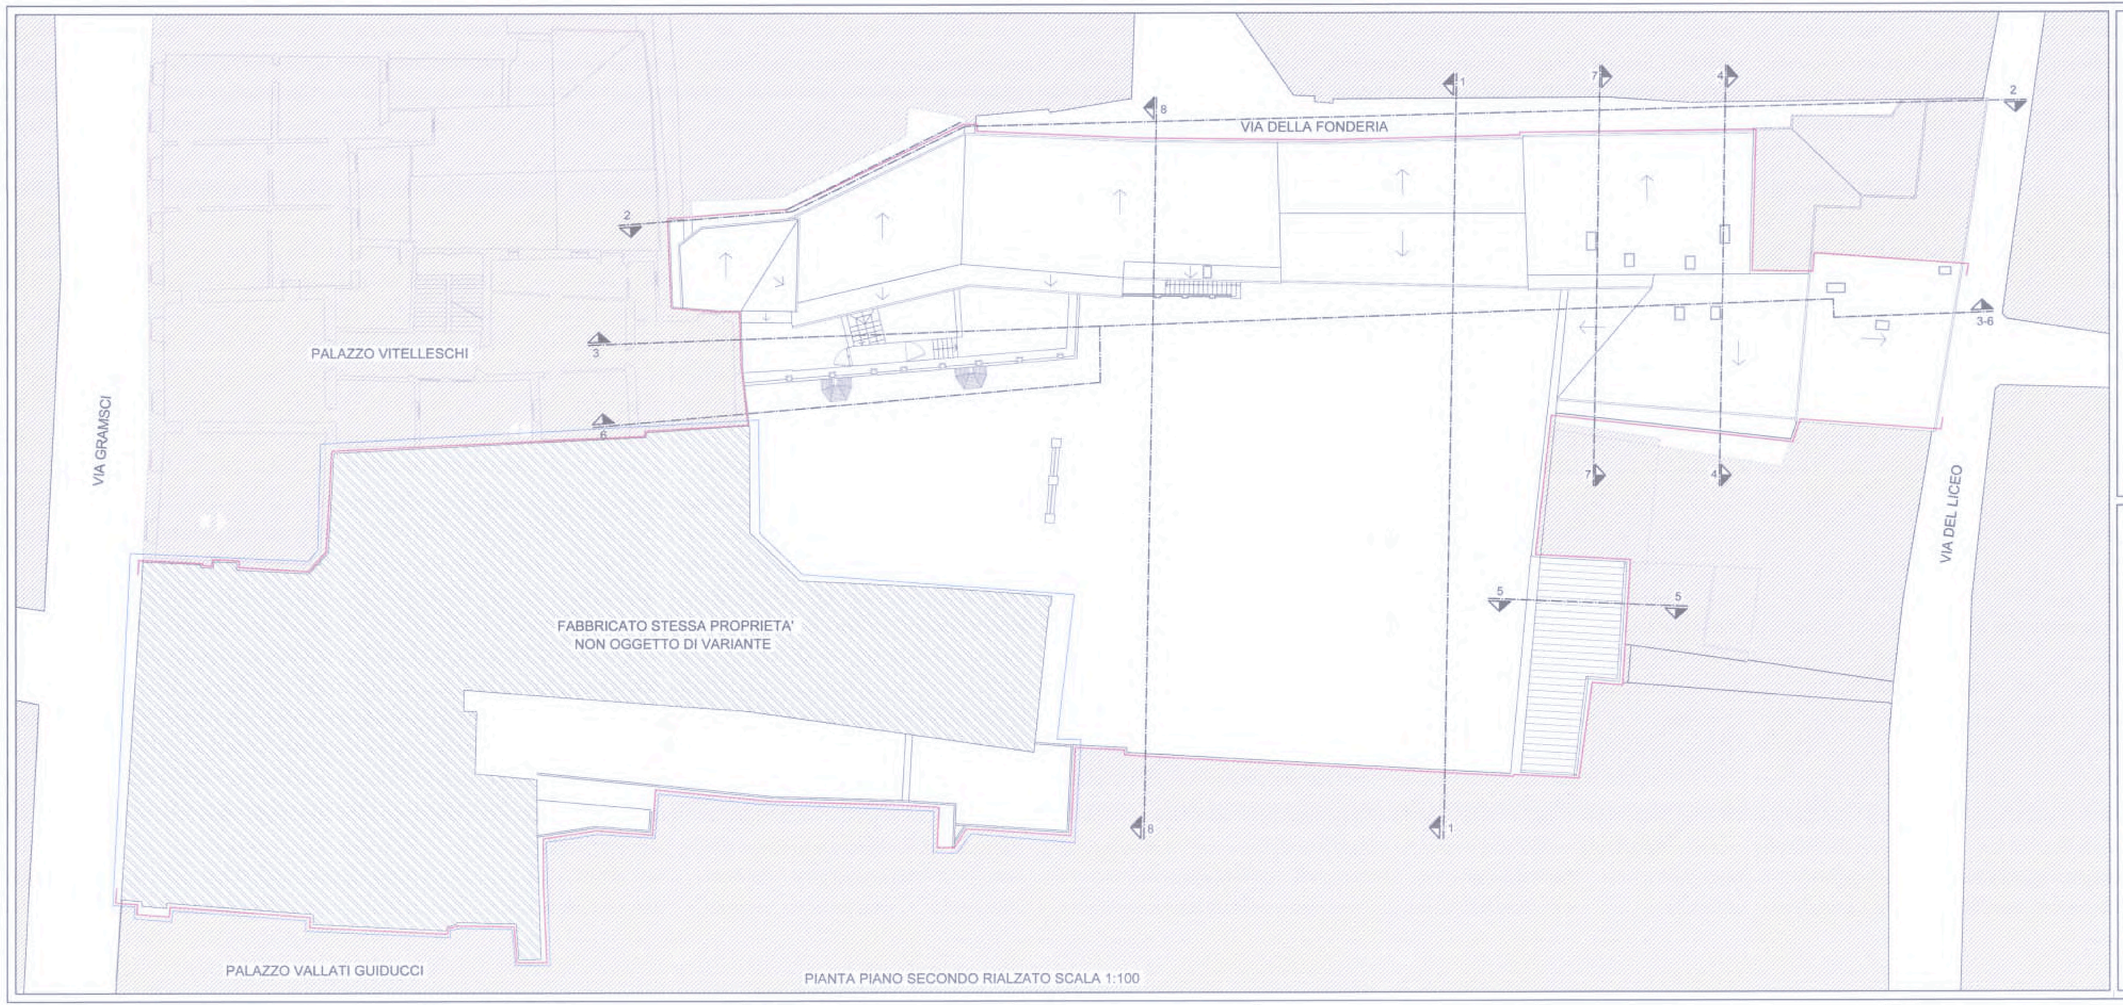

PIANTA PIANO SECONDO RIALZATO SCALA 1:100

COMUNE DI FOLIGNO

PROGETTO PER IL RESTAURO DEL COMPLESSO IMMOBILIARE DI PALAZZO PIERMARINI - FOLIGNO, VIA GRAMSCI

U.M.I. 93 P.I.R. CENTRO STORICO A

Proprietà: [redacted]

- VARIANTE -

PIANTA PIANO SECONDO- Scala 1:100

TAVOLA 04

DICEMBRE 2014
PRATICA n°833/0

PIANTA PIANO SECONDO RIALZATO SCALA 1:100

n° sub.	DEST. D'USO	SUPERFICIE (mq)
01	Camera	18.21
02	Bagno	3.50
03	Bagno	4.73
04	Disimpegno	2.03
05	Camera	11.20
06	Soggiorno	39.59
07	Pranzo	14.12
08	Vano scala	3.47
09	Ingresso	10.51
10	Ripostiglio	0.66
11	Soggiorno	11.68
12	Soggiorno	33.38
13	Bagno	4.66
14	Pranzo	29.41
15	Cucina	11.38
16	Pert. condominiali	21.28
17	Vano scala	5.48
18	Soggiorno	35.64
19	Vano scala	2.50
20	Camera	11.58
21	Camera	8.78
22	Ripostiglio	3.52
23	Disimpegno	5.74
24	Bagno	3.39
25	Ingresso	10.07

n° sub.	DEST. D'USO	SUPERFICIE (mq)
26	Cucina	15.07
27	Terrazzo	8.37
28	Camera	14.04
29	Bagno	3.72
30	Bagno	3.87
31	Disimpegno	1.66
32	Camera	14.10
33	Soggiorno	23.93
34	Sogg. - Cucina	31.30
35	Bagno	7.33
36	Camera	9.35
37	Camera	15.56
38	Vano scala	3.85
39	Cucina - Pranzo	37.06
40	Soggiorno	39.10
41	Camera	19.05
42	Terrazzo	3.18
43	Ripostiglio	8.57
44	Camera	14.89
45	Studio	17.54
46	Cucina	8.66
47	Vano scala	20.83
48	Vano scala	3.02
49	Bagno	5.52
TOTALE		637.00

LEGENDA:

Limite di proprietà

Edificio A

COMUNE DI FOLIGNO

CITTÀ DI FOLIGNO — 11 MAG. 2015

PROGETTO PER IL RESTAURO DEL COMPLESSO IMMOBILIARE DI PALAZZO PIERMARINI - FOLIGNO, VIA GRAMSCI

U.M.I. 93 P.I.R. CENTRO STORICO A

Proprietà: [redacted]

- VARIANTE AL PERMESSO DI COSTRUIRE N°249 DEL 09/09/2010

PIANTA PIANO SECONDO- Scala 1:100

CITTÀ DI FOLIGNO — 04 MAR. 2015

COMUNE DI FOLIGNO

L'Istruttore

TAVOLA 06b

SETTEMBRE 2014
PRATICA n°83310

n° sub.	DEST. D'USO	SUPERFICIE (mq)
01	Altana	5.31
TOTALE		5.31

LEGENDA:

Limite di proprietà

Edificio A

COMUNE DI FOLIGNO

PROGETTO PER IL RESTAURO DEL COMPLESSO IMMOBILIARE DI PALAZZO PIERMARINI - FOLIGNO, VIA GRAMSCI

U.M.I. 93 P.I.R. CENTRO STORICO A

Proprietà: [redacted]

- VARIANTE AL PERMESSO DI COSTRUIRE N°249 DEL 09/09/2010

PIANTA COPERTURA - Scala 1:100

TAVOLA 09b

SETTEMBRE 2014

PRATICA n°633/Q

n° sub.	DEST. D'USO	SUPERFICIE (mq)
01	Ufficio	44.67
02	Disimpegno	14.02
03	Ufficio	25.03
04	Bagno	3.75
05	Ufficio	21.85
06	Disimpegno	8.90
07	Bagno	10.54
08	Disimpegno	1.97
09	Ufficio	19.99
10	Bagno	3.79
11	Ufficio	10.24
12	Ripostiglio	4.02
13	Ufficio	30.97
14	Ufficio	39.80
15	Terrazzo	41.46
16	Ufficio	9.97
17	Ripostiglio	2.42
18	Ufficio	3.25
19	Bagno	6.09
20	Vano scala	4.51

n° sub.	DEST. D'USO	SUPERFICIE (mq)
21	Ufficio	8.26
22	Vano scala	12.30
23	Ufficio	6.84
24	Pert. condominiali	5.88
25	Ufficio	10.30
26	Ufficio	20.54
27	Pert. condominiali	31.85
28	Bagno	5.59
29	anti-Bagno	5.34
30	Ufficio	8.80
31	Ufficio	15.90
32	Ufficio	21.12
33	Ufficio	8.05
34	Ufficio	64.61
35	Ufficio	36.28
36	Ufficio	39.66
37	Ufficio	32.72
38	Disimpegno	2.83
39	Bagno	3.36
40	Terrazzo	8.94
41	Disimpegno	3.12
42	Ufficio	14.74
43	Ufficio	6.20
44	Ripostiglio	0.88
45	Ripostiglio	2.72
46	Terrazzo	3.91
TOTALE		589.61

LEGENDA:

Limite di proprietà

Edificio A

COMUNE DI FOLIGNO

PROGETTO PER IL RESTAURO DEL COMPLESSO IMMOBILIARE DI PALAZZO PIERMARINI - FOLIGNO, VIA GRAMSCI

U.M.I. 93 P.I.R. CENTRO STORICO A

Proprietà: [redacted]

- VARIANTE AL PERMESSO DI COSTRUIRE N°249 DEL 09/09/2015

PIANTA PIANO PRIMO - Scala 1:100

TAVOLA 04b

SETTEMBRE 2015
PRATICA n°5330

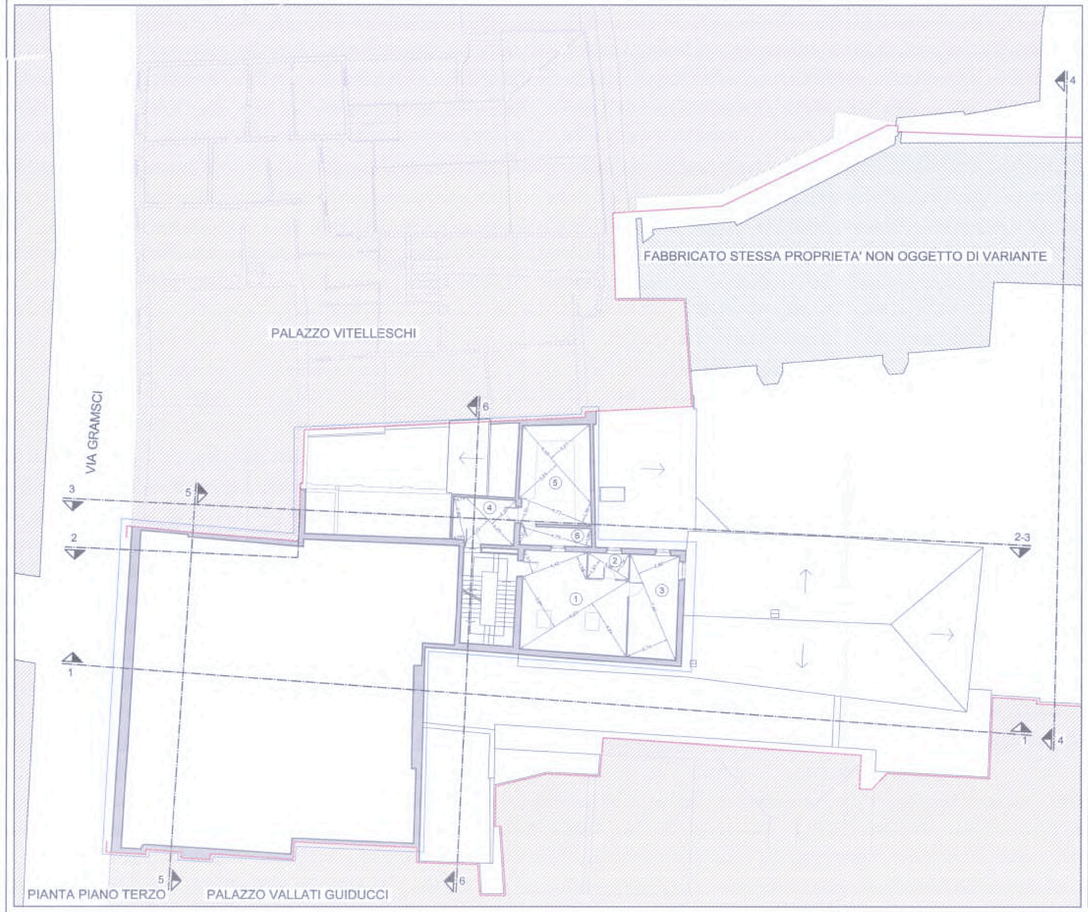

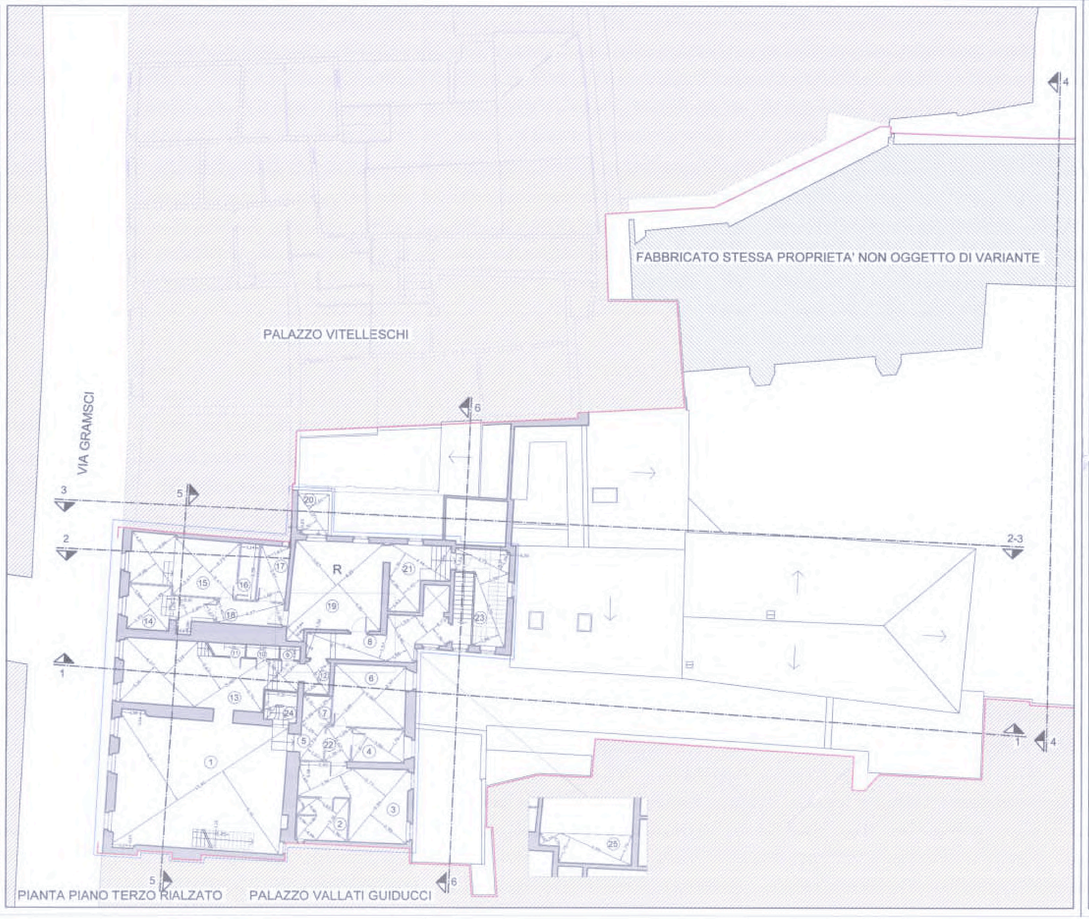

Superfici piano terzo

n° sub.	DESTINAZIONE D'USO	SUPERFICIE (mq)
01	Sogg. - Cucina	36.39
02	Bagno	4.18
03	Camera	20.65
04	Locale tecnologico	11.19
05	Locale tecnologico	28.36
06	Locale tecnologico	5.23
TOTALE		109.00

Superfici piano terzo rialzato

n° sub.	DESTINAZIONE D'USO	SUPERFICIE (mq)
01	Soggiorno	80.63
02	Bagno	8.62
03	Camera	24.57
04	Bagno	6.81
05	Disimpegno	3.37
06	Camera	18.30
07	Ripostiglio	3.15
08	Pert. condominiali	17.21
09	Ripostiglio	1.01
10	Bagno	1.71
11	Ripostiglio	1.11
12	Ingresso	3.10
13	Studio	34.29
14	Camera	12.50
15	Camera	23.67
16	Bagno	4.08
17	Bagno	6.46
18	Disimpegno	6.21
19	Soggiorno	33.35
20	Terrazzo	5.05
21	Cucina	12.52
22	Disimpegno	3.38
23	Studio	14.97
24	Vano scala	3.54
25	Ripostiglio	9.86
TOTALE		344.68

LEGENDA:

Limite di proprietà

Edificio A

COMUNE DI FOLIGNO

PROGETTO PER IL RESTAURO DEL COMPLESSO IMMOBILIARE DI PALAZZO PIERMARINI - FOLIGNO, VIA GRAMSCI

U.M.I. 93 P.I.R. CENTRO STORICO A

Proprietà: [redacted]

- VARIANTE AL PERMESSO DI COSTRUIRE N°249 DEL 09/09/2010

PIANTA PIANO TERZO - Scala 1:100

PIANTA PIANO TERZO RIALZATO - Scala 1:100

TAVOLA 07b

SETTEMBRE 2014

PRATICA n°83/0

Progetto redatto dalla Studio Tecnico Ciuccetti - Foligno (PG) Via Benedetto Caccia n°16 - Cap 06034
E-mail albertociuccetti@libero.it - Tel/Fax 0742/353035 - C.F. CHA LRT 68R12 D653W - P.I. 02094490543

COMUNE DI FOLIGNO

PROGETTO PER IL RESTAURO DEL COMPLESSO IMMOBILIARE DI PALAZZO PIERMARINI - FOLIGNO, VIA GRAMSCI

U.M.I. 93 P.I.R. CENTRO STORICO A

Proprietà: [redacted]

- VARIANTE AL PERMESSO DI COSTRUIRE N°249 DEL 09/09/2013

SEZIONE 1-1_5-5 - Scala 1:100

CITTÀ DI FOLIGNO

COMUNE DI FOLIGNO

TAVOLA 10b

SETTEMBRE 2014
PRATICA n°8233Q

n° sub.	DEST. D'USO	SUPERFICIE (mq)
01	Ripostiglio	11.27
02	Camera	17.50
03	Ripostiglio	2.84
04	Bagno	5.25
05	Disimpegno	12.27
06	Camera	21.42
07	Bagno	6.63
08	Camera	10.92
09	Ripostiglio	3.86
10	Cucina -pranzo	20.36
11	Bagno	4.72
12	Vano scala	2.18
13	Disimpegno	0.87
14	Ripostiglio	1.30
15	Cavedio	2.73
16	Camera	19.24
17	Soggiorno	20.95
18	Cucina	5.22
19	Terrazzo	20.22
20	Ingresso	5.28
21	Bagno	5.62
22	Ripostiglio	3.84
23	Pert. condominiali	9.38
24	Pert. condominiali	9.54
25	Camera	12.56

n° sub.	DEST. D'USO	SUPERFICIE (mq)
26	Pert. condominiali	3.88
27	Ingresso	5.20
28	Soggi. - Cucina	28.07
29	Bagno	3.62
30	Camera	7.40
31	Bagno	5.88
32	Vano scala	2.53
33	Pert. condominiali	3.02
34	Terrazzo	2.08
TOTALE		302.57

LEGENDA:

Limite di proprietà

Edificio A

COMUNE DI FOLIGNO

PROGETTO PER IL RESTAURO DEL COMPLESSO IMMOBILIARE DI PALAZZO PIERMARINI - FOLIGNO, VIA GRAMSCI

U.M.I. 93 P.I.R. CENTRO STORICO A

Proprietà: [redacted]

- VARIANTE AL PERMESSO DI COSTRUIRE N°249 DEL 09/09/2010

PIANTA PIANO 2 AMMEZZATO - Scala 1:100

TAVOLA 05b

SETTEMBRE 2014
PRATICA n°833/Q

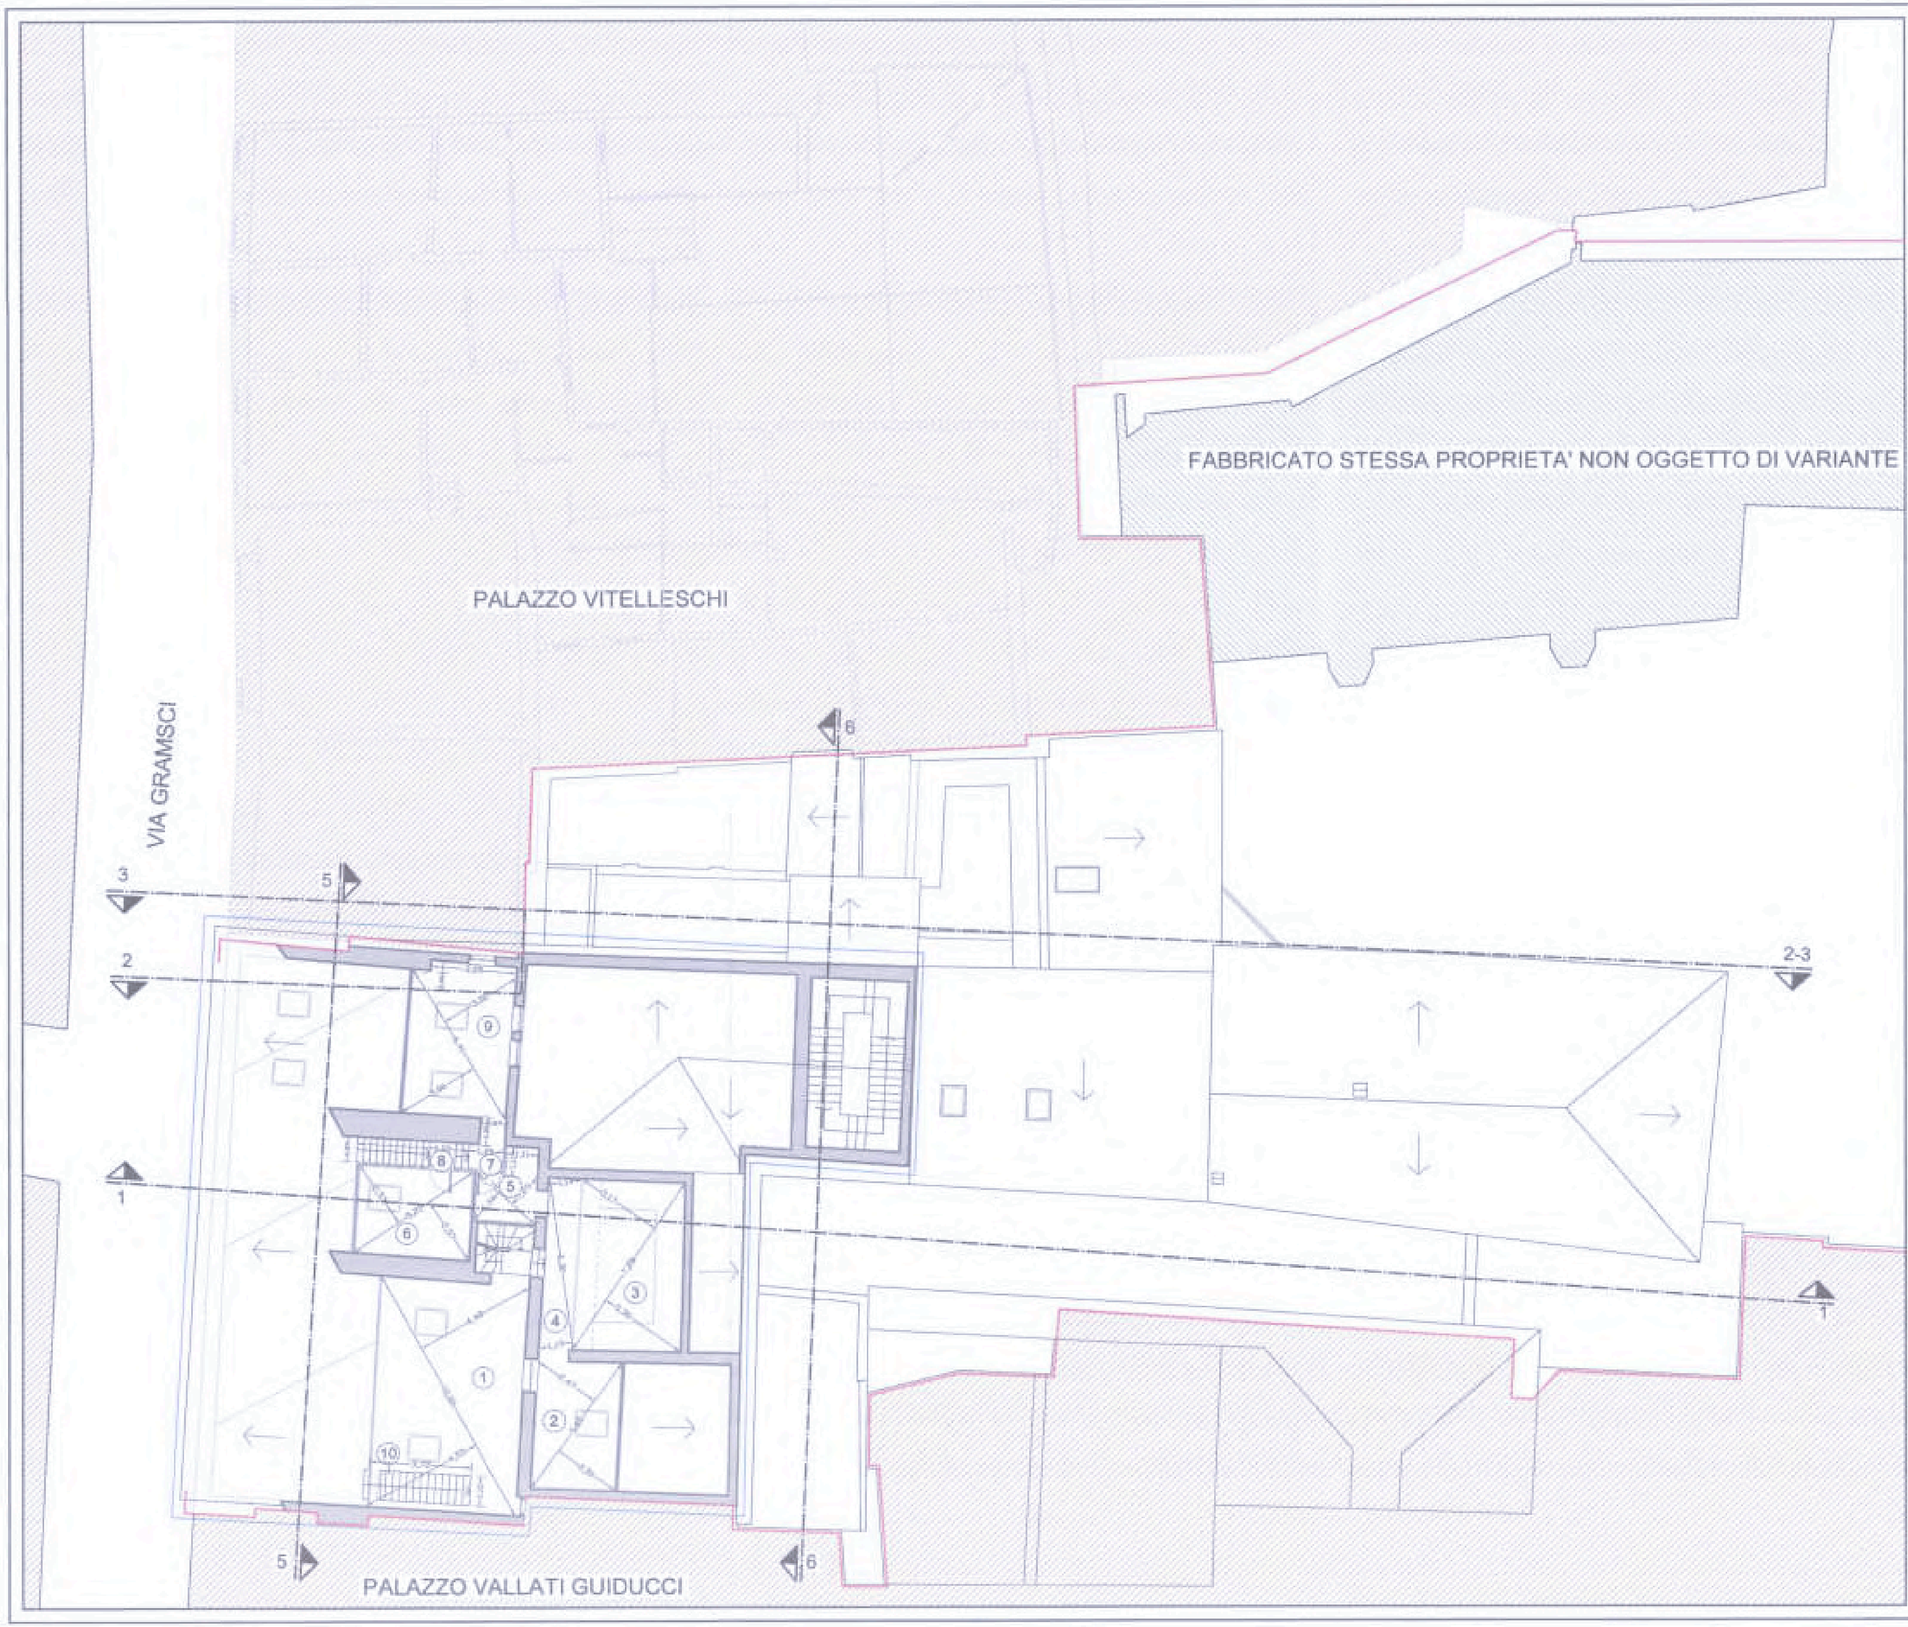

n° sub.	DEST. D'USO	superficie (mq)
01	Pranzo	41.15
02	Cucina	13.94
03	Locale tecnologico	23.55
04	Disimpegno	7.34
05	Bagno	4.90
06	Camera	13.29
07	Disimpegno	2.03
08	Vano scala	3.64
09	Camera	20.73
10	Vano scala	4.09
TOTALE		134.86

LEGENDA:

Limite di proprietà

Edificio A

COMUNE DI FOLIGNO

CITTÀ DI FOLIGNO
11 MAG. 2015

PROGETTO PER IL RESTAURO DEL COMPLESSO IMMOBILIARE DI PALAZZO PIERMARINI - FOLIGNO, VIA GRAMSCI

U.M.I. 93 P.I.R. CENTRO STORICO A

Proprietà: [redacted]

- VARIANTE AL PERMESSO DI COSTRUIRE N°249 DEL 09/09/2010

PIANTA PIANO SOTTOTETTO - Scala 1:100

TAVOLA 08b

SETTEMBRE 2014
PRATICA n°ESIS

COMUNE DI FOLIGNO

PROGETTO PER IL RESTAURO DEL COMPLESSO IMMOBILIARE DI PALAZZO PIERMARINI - FOLIGNO, VIA GRAMSCI

U.M.I. 93 P.I.R. CENTRO STORICO A

Proprietà: [redacted]

- VARIANTE AL PERMESSO DI COSTRUIRE N°349 DEL 09/09/2010

SEZIONE 3-3_2-2 - Scala 1:100

TAVOLA
11b

SETTEMBRE 2014
PRATICA n°8330

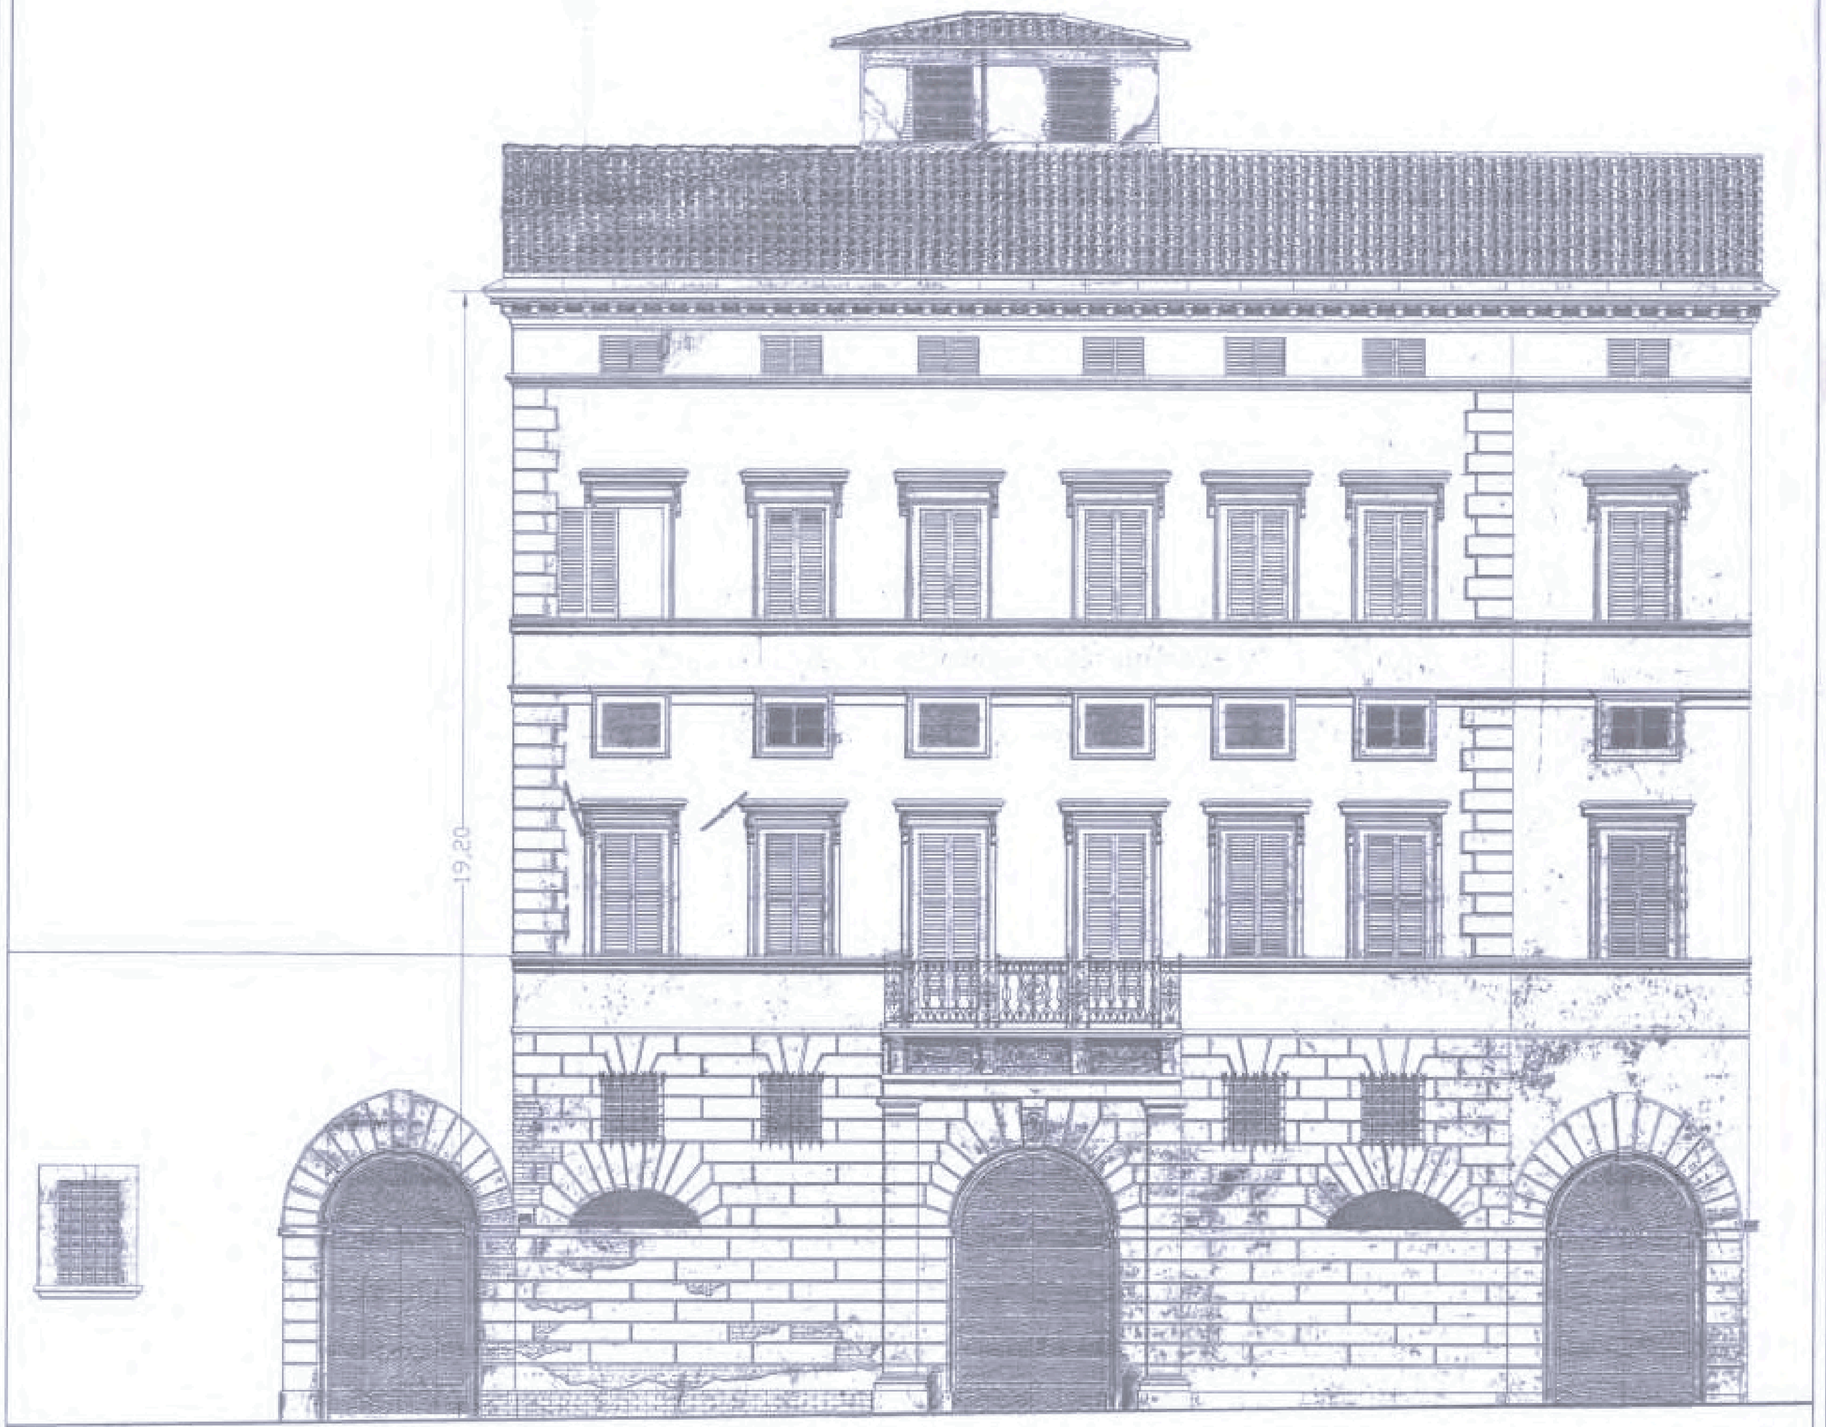

COMUNE DI FOLIGNO

CITTÀ DI FOLIGNO
11 MAG. 2015

PROGETTO PER IL RESTAURO DEL COMPLESSO IMMOBILIARE DI PALAZZO PIERMARINI - FOLIGNO, VIA GRAMSCI

U.M.I. 93 P.I.R. CENTRO STORICO A

Proprietà: [redacted]

VARIANTE AL PERMESSO DI COSTRUIRE N°249 DEL 09/09/2010

PROSPETTO PRINCIPALE - Scala 1:50

CITTÀ DI FOLIGNO

CITTÀ DI FOLIGNO
AREA GOVERNO DEL TERRITORIO
11 MAG. 2015

COMUNE DI FOLIGNO

TAVOLA
13b

SETTEMBRE 2014
PRATICA n°833/0

- Progetto redatto dallo Studio Tecnico Chiarotti - Foligno (PG) Via Benedetto Cairoli n°19 - Cap 06034 -