**ELABORATO PLANIMETRICO**

[redacted]

Agenzia delle Entrate
**CATASTO FABBRICATI**
Ufficio Provinciale di
Pisa

| | |
|---|---|
| Comune di Pisa | Protocollo n. PI0041622 del 01/06/2023 |
| Sezione: Foglio: 61 Particella: 240 | Tipo Mappale n. del |
| Dimostrazione grafica dei subalterni | Scala 1 : 500 |

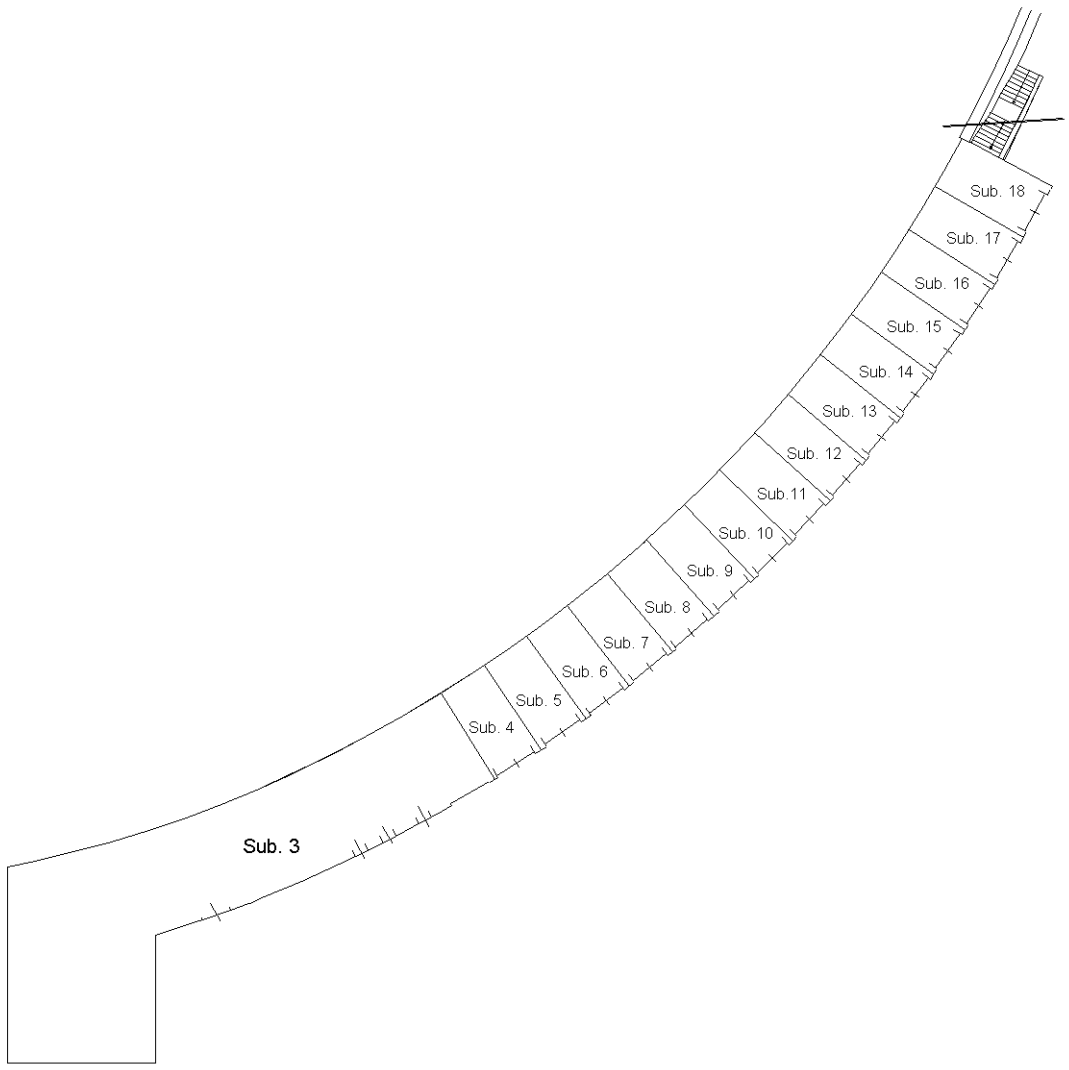


PIANTA PIANO TERRA

Elaborato Planimetrico - Catasto dei Fabbricati - Situazione al 09/06/2023 - Comune di PISA(G702) - < Foglio 61 Particella 240 >

**ELABORATO PLANIMETRICO**

[redacted]

Agenzia delle Entrate
**CATASTO FABBRICATI**
Ufficio Provinciale di
Pisa

| | |
|---|---|
| Comune di Pisa | Protocollo n. PI0041622 del 01/06/2023 |
| Sezione: Foglio: 61 Particella: 240 | Tipo Mappale n. del |
| Dimostrazione grafica dei subalterni | Scala 1 : 500 |

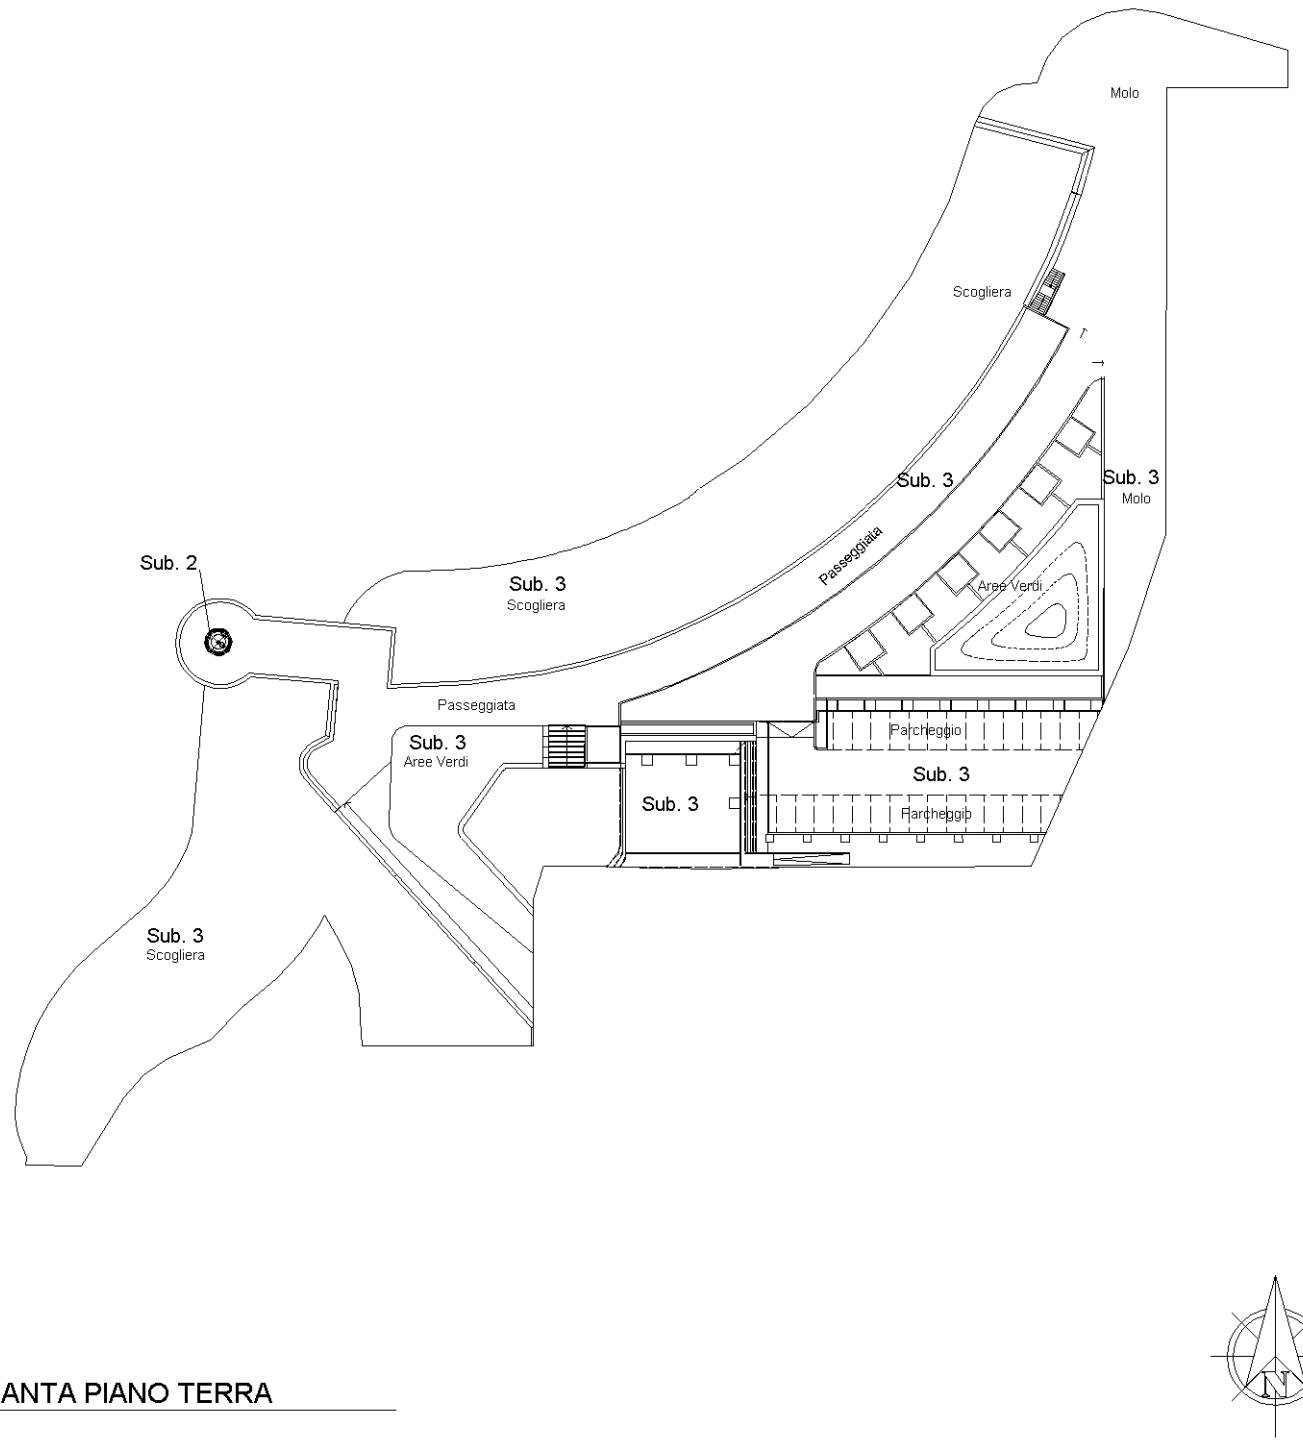


PIANTA PIANO TERRA

Elaborato Planimetrico - Catasto dei Fabbricati - Situazione al 09/06/2023 - Comune di PISA(G702) - < Foglio 61 Particella 240 >