Planimetria generale
Pianta Piano Terra
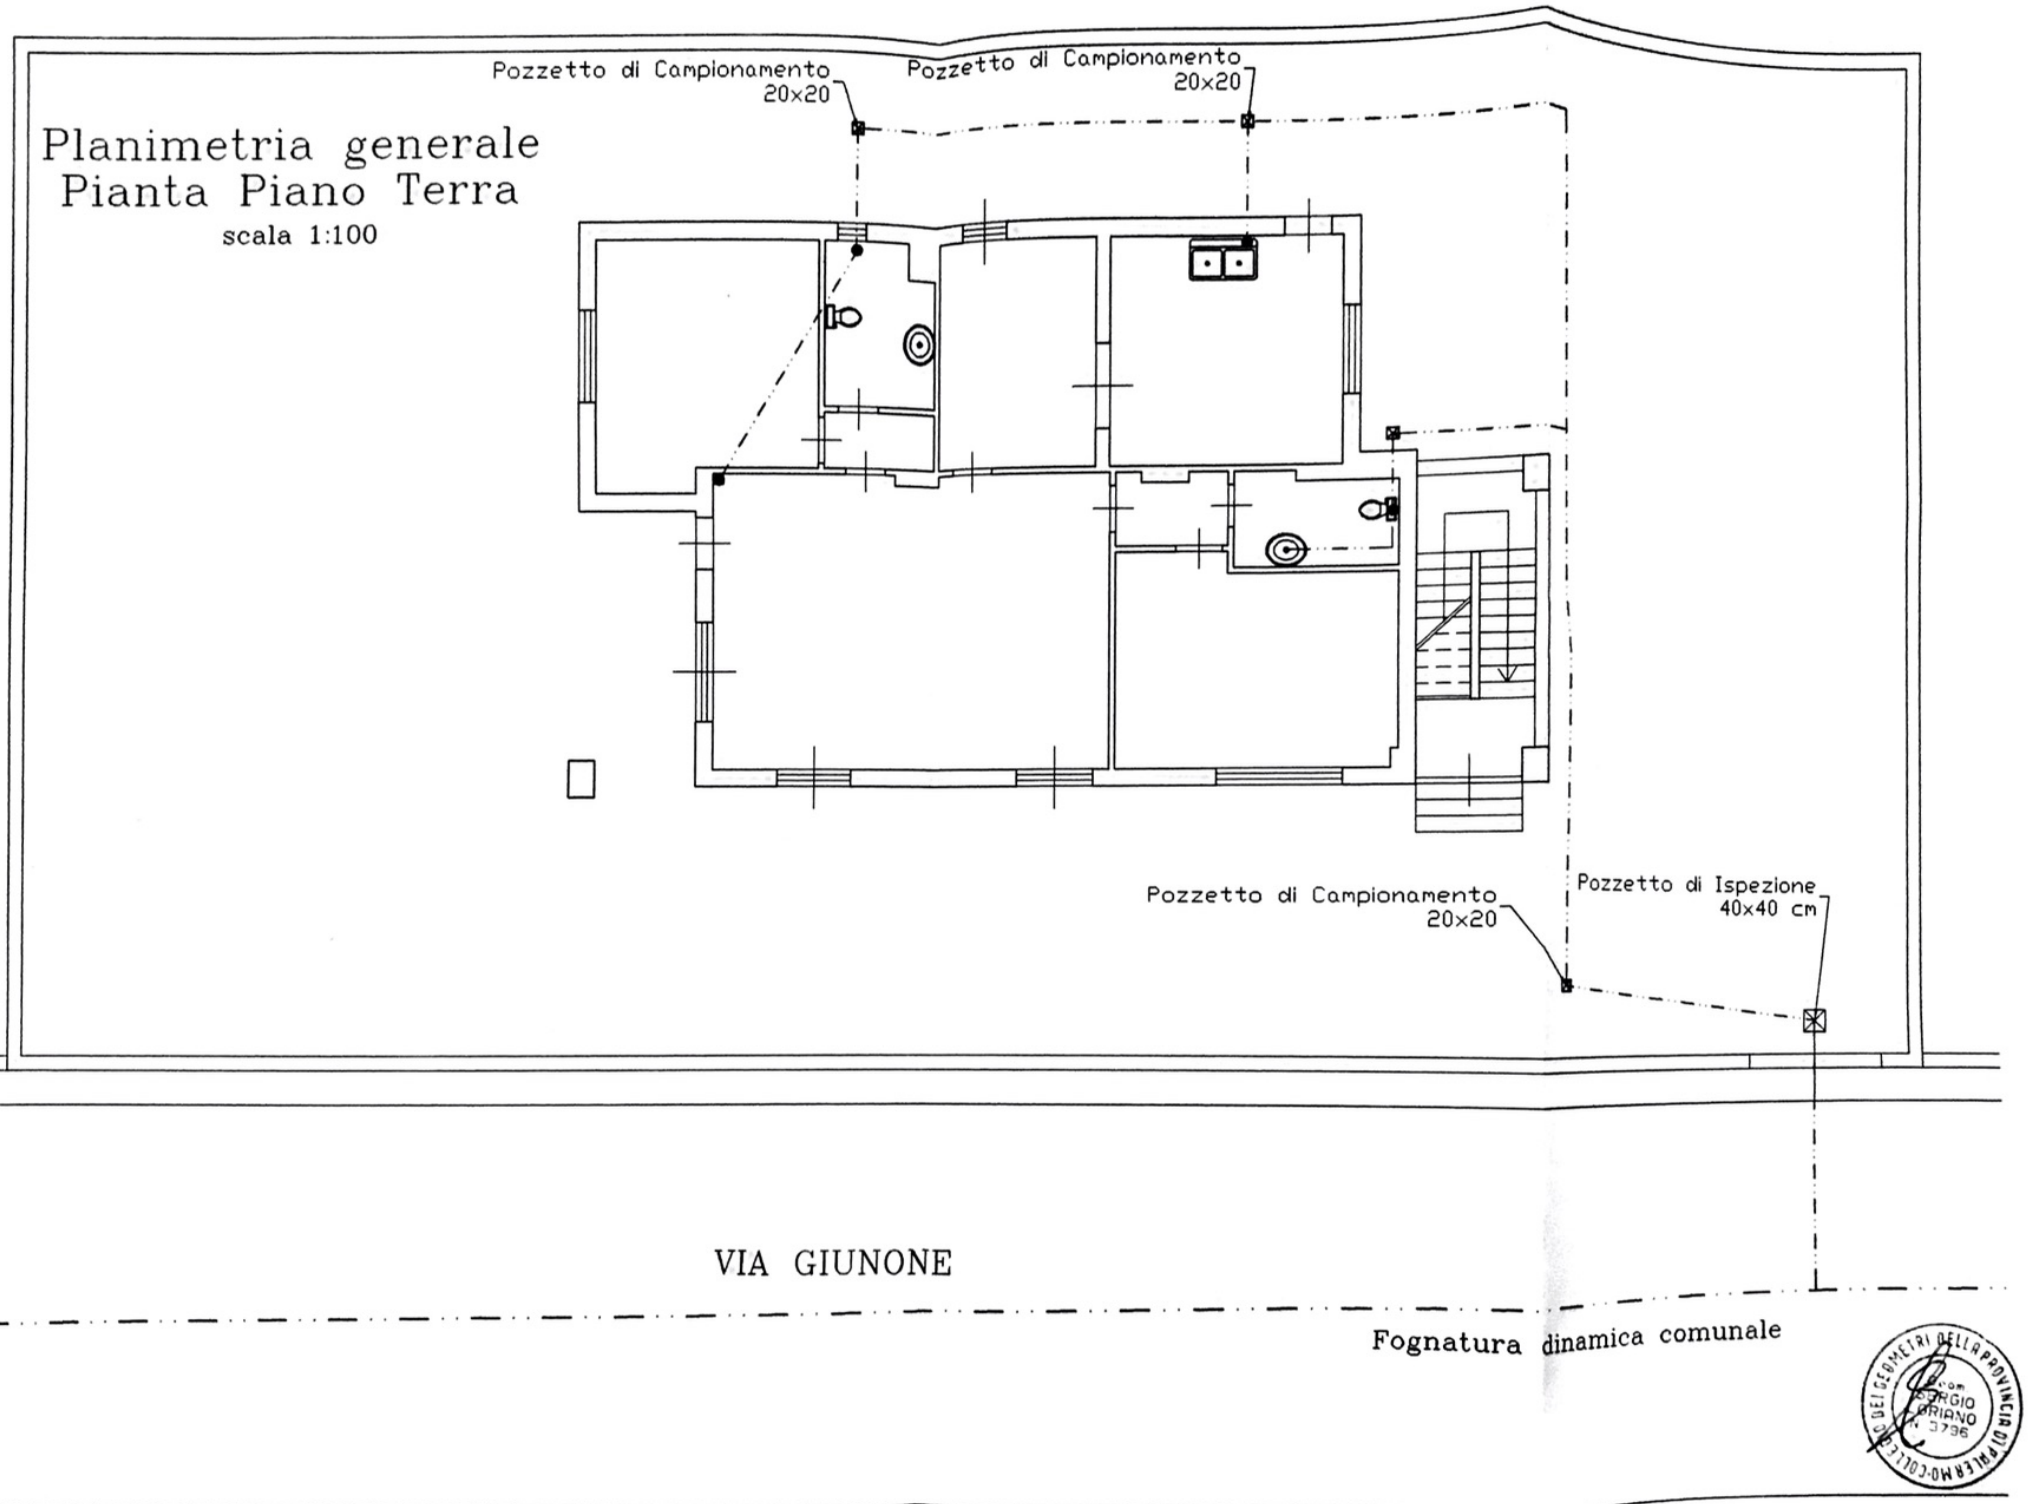
scala 1:100