

**Agenzia del Territorio
CATASTO FABBRICATI
Ufficio Provinciale di
Reggio Emilia**

Dichiarazione protocollo n. RE0111907 del 17/06/2008

Planimetria di u.i.u. in Comune di Cadelbosco Di Sopra

Via I Maggio

civ. 14

Identificativi Catastali:

Sezione:

Foglio: 46

Particella: 503

Subalterno: 9

Compilata da:

Guidetti Andrea

Iscritto all'albo:

Geometri

Prov. Reggio Emilia

N. 1503

Scheda n. 1

Scala 1:200

PIANTA PIANO INTERRATO H=2.40 mt

Altre U.I.U.

Autorimessa

Altre U.I.U.


TUNNEL

Altre U.I.U.

Altre U.I.U.

Altre U.I.U.

N O R D

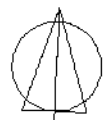

Ultima planimetria in atti

**Agenzia del Territorio
CATASTO FABBRICATI**
Ufficio provinciale di
Reggio Emilia




Dichiarazione protocollo n. RE0111907 del 17/06/2008
Planimetria di u.i.u. in Comune di Cadelbosco Di Sopra
Via I Maggio civ. 14/5

Identificativi Catastali:
Sezione:
Foglio: 46
Particella: 528
Subalterno: 12

Compilata da:
Guidetti Andrea
Iscritto all'albo:
Geometri
Prov. Reggio Emilia N. 1503

Scheda 1 Scala 1:200

PIANO INTERRATO H=2.50 mt

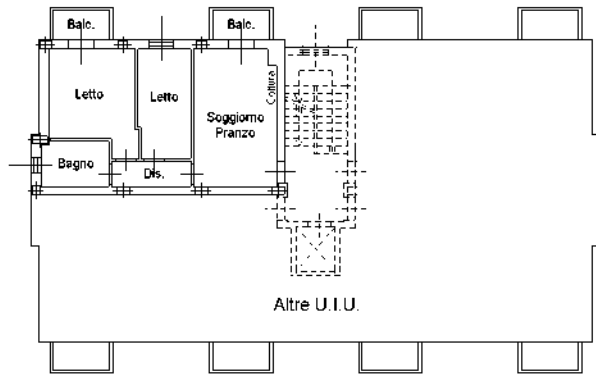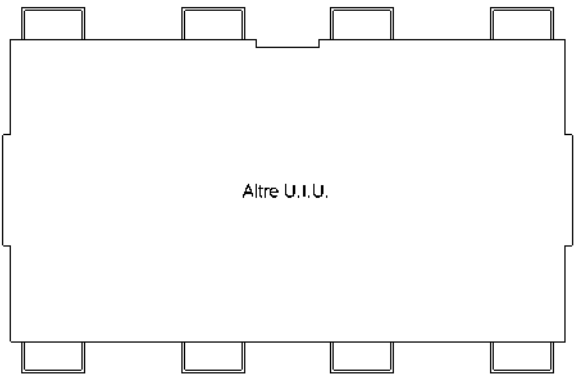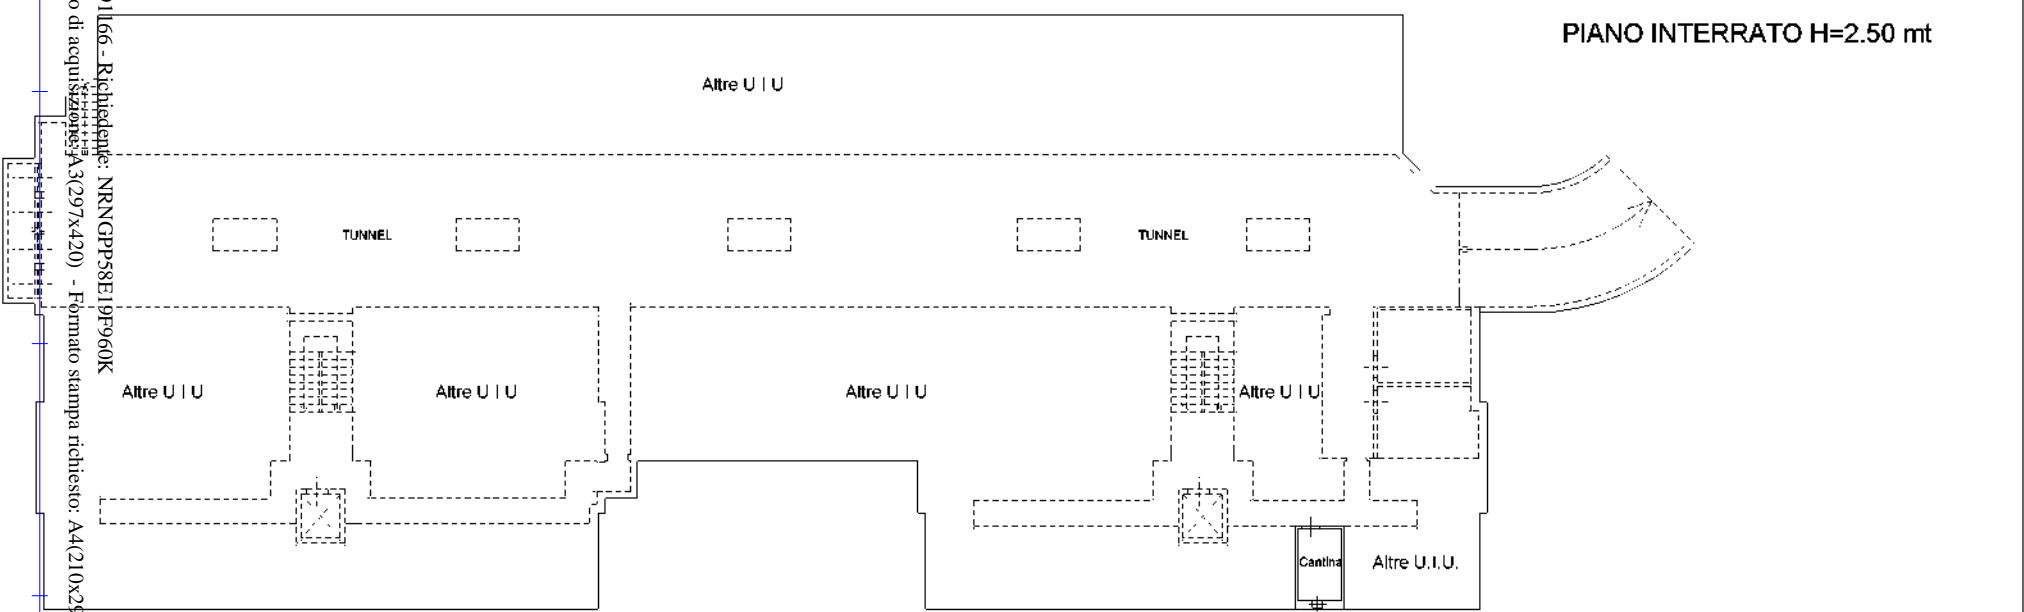

PIANO PRIMO H=2.70 mt

Ultima planimetria in atti
Data: 02/04/2025 - n. T391166 - Richiedente: NRNGPP58E19F960K
Totale schede: 1 - Formato di acquisizione: A3(297x420) - Formato stampa richiesto: A4(210x297)