


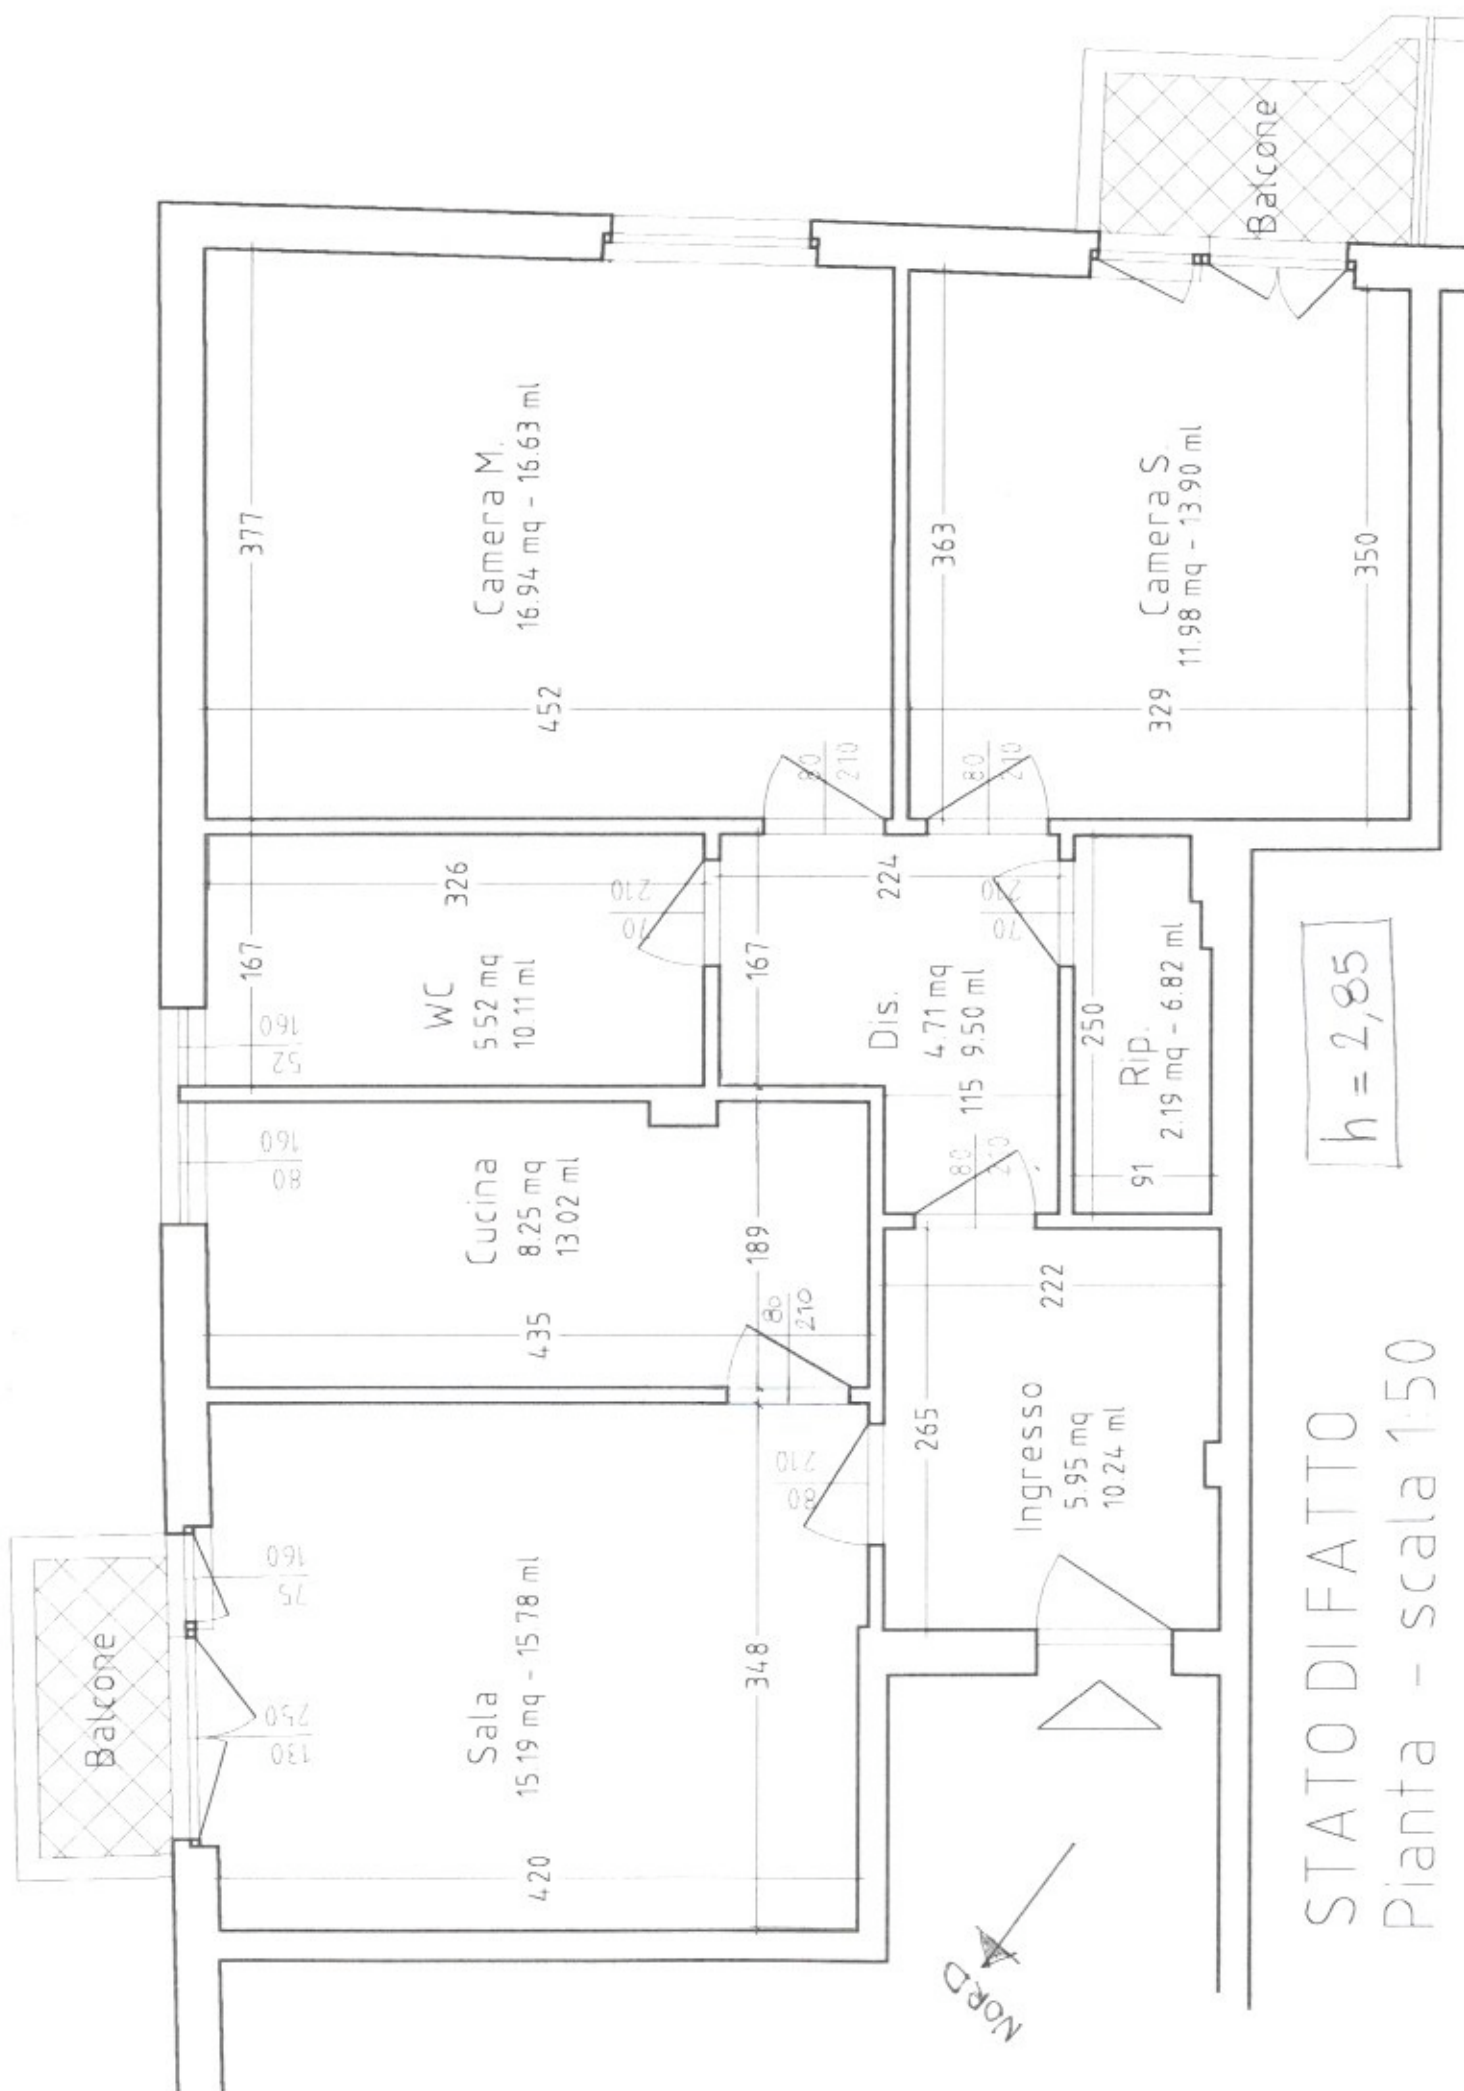

STATO DI FATTO
Pianta - scala 1:50

$h = 2,85$