

Dichiarazione protocollo n. 000316310 del 25/11/2002

**Agenzia del Territorio
CATASTO FABBRICATI
Ufficio Provinciale di
Reggio Emilia**

Planimetria di u.i.u. in Comune di Reggio Nell'emilia

Via San Paolo

civ. 6

Identificativi Catastali:

Sezione:

Foglio: 133

Particella: 340

Subalterno: 23

Compilata da:
Bergianti Enea


Iscritto all'albo:
Geometri

Prov. Reggio Emilia

N. 885

Scheda n. 1

Scala 1:200

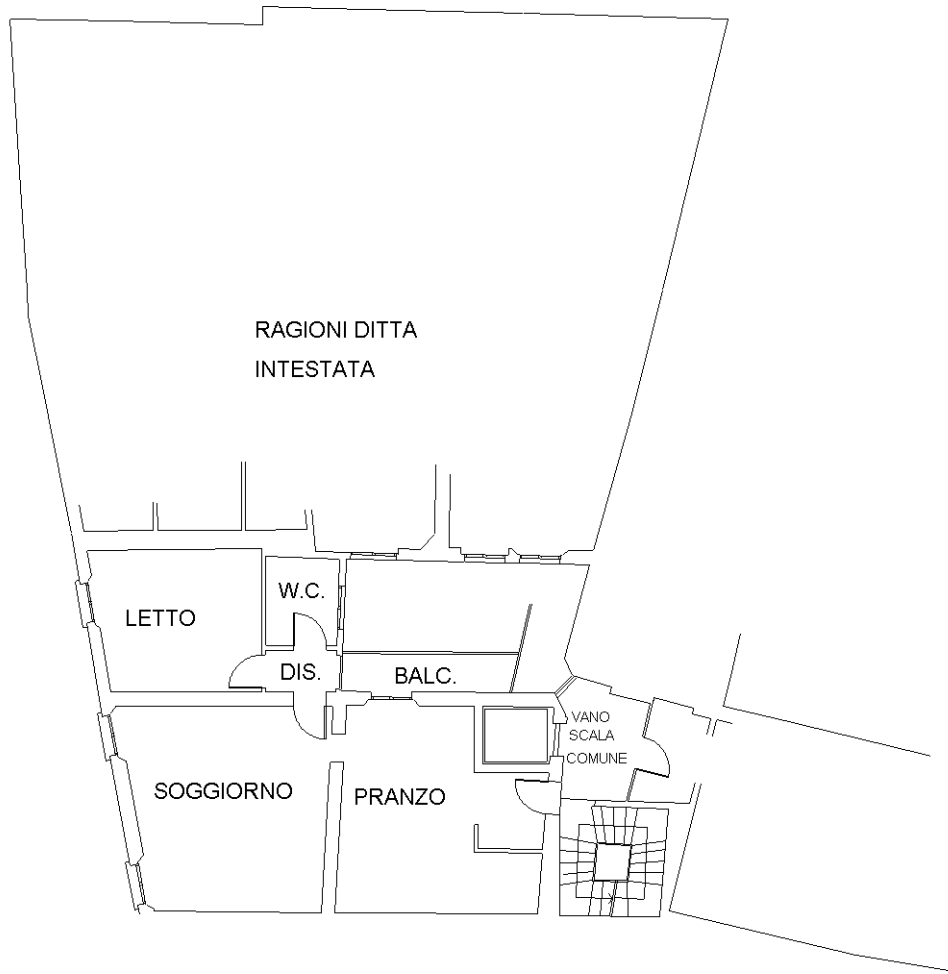

**PIANO PRIMO
H.ml 3.03**

NORD



Catasto dei Fabbricati - Situazione al 05/05/2022 - Comune di REGGIO NELL'EMILIA (H223) - < Foglio 133 - Particella 340 - Subalterno 23 >
VIA SAN PAOLO n. 6 Piano 1