


MINISTERO DELLE FINANZE
DIREZIONE GENERALE DEL CATASTO E DEI SERVIZI TECNICI ERARIALI
NUOVO CATASTO EDILIZIO URBANO

Lire 50

Planimetria dell'immobile situato nel Comune di **CORRIDONIA**
 Ditta **SANTINELLI NICOLA** nata a Tolentino il 23-6-1932
 Via **S. Claudio**
 Allegata alla dichiarazione presentata all'Ufficio Tecnico Erariale di **MACERATA**

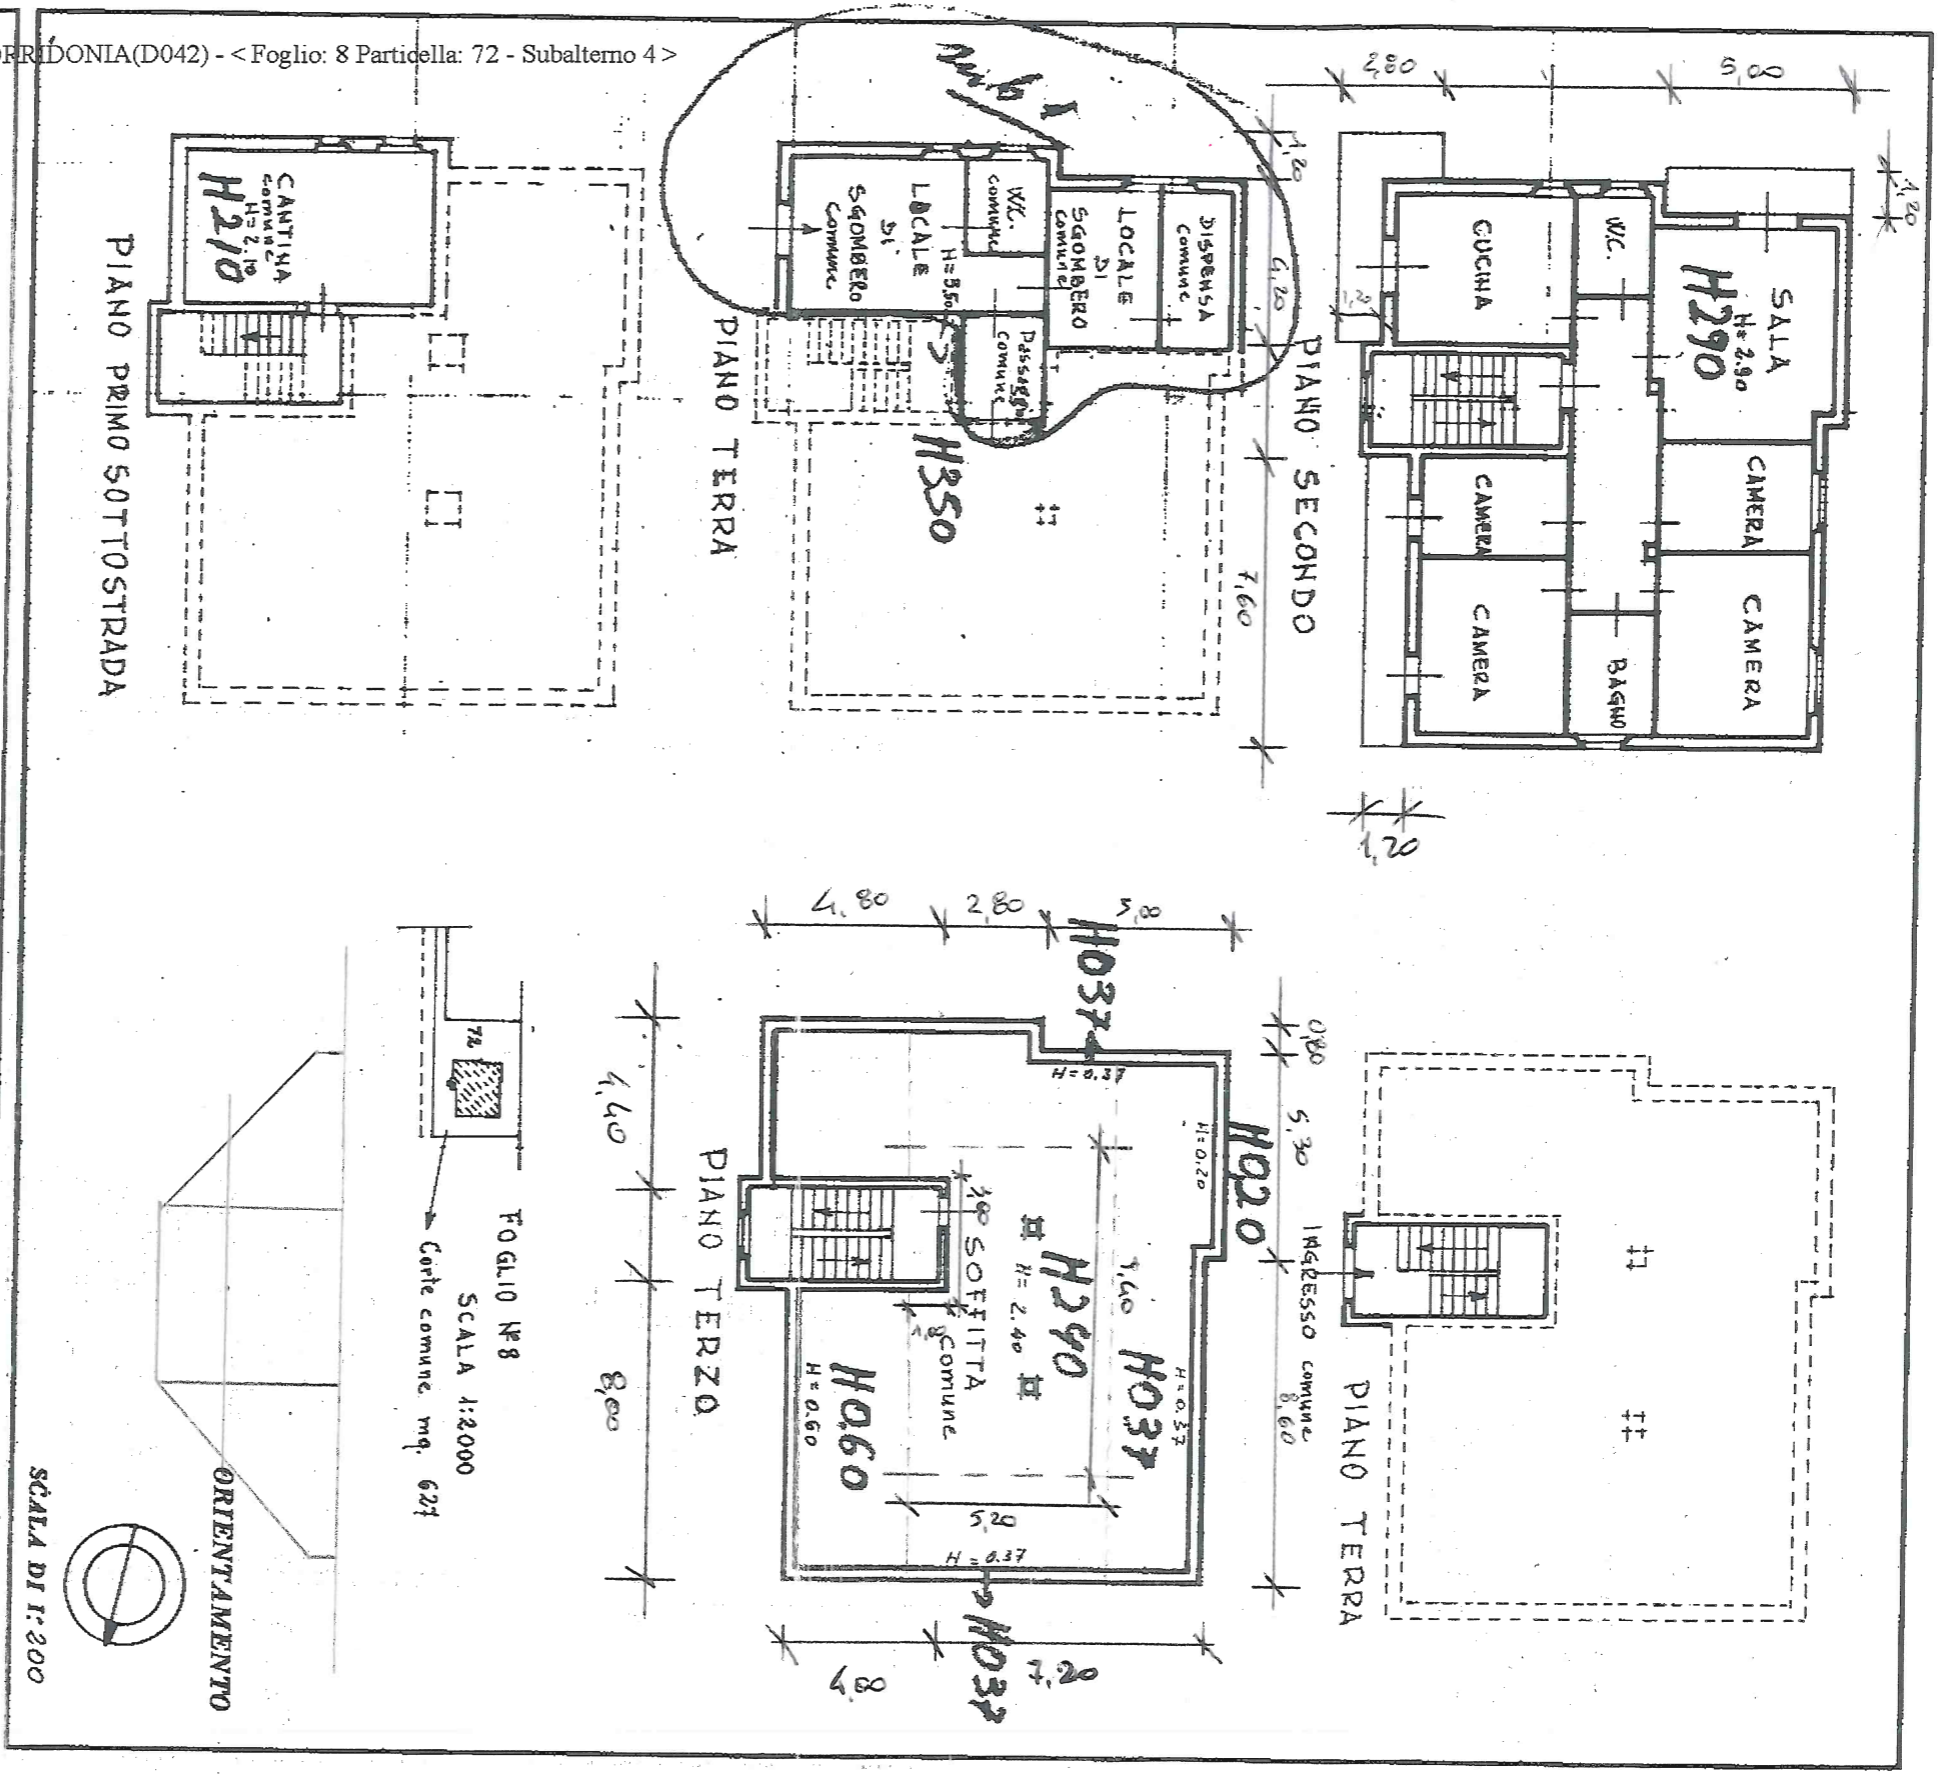

SPAZIO RISERVATO PER LE ANNOTAZIONI D'UFFICIO

DATA **8/2/1979**
 PROT. No **144/79**

Completata dal **Geom. Carlo Milozzi**
 (Titolo, numero e cognome del tecnico)
 Iscritto all'Albo dei Geometri
 della Provincia di **MACERATA**
 DATA **8/2/1979**
 Firma: **Carlo Milozzi**

Data presentazione: 08/02/1979 - Data: 09/06/2017 - n. MCO0026795 - Richiedente SANTINELLI NICOLA
 Foglio: 8 Particella: 72 - Subalterno 4 >
 CONTRADA SAN CLAUDIO piano: 2-3-S1;
 Foglio: 8 Particella: 72 - Subalterno 4 >
 Foglio: 8 Particella: 72 - Subalterno 4 >
 Foglio: 8 Particella: 72 - Subalterno 4 >