


CURRILE

C O M U N E

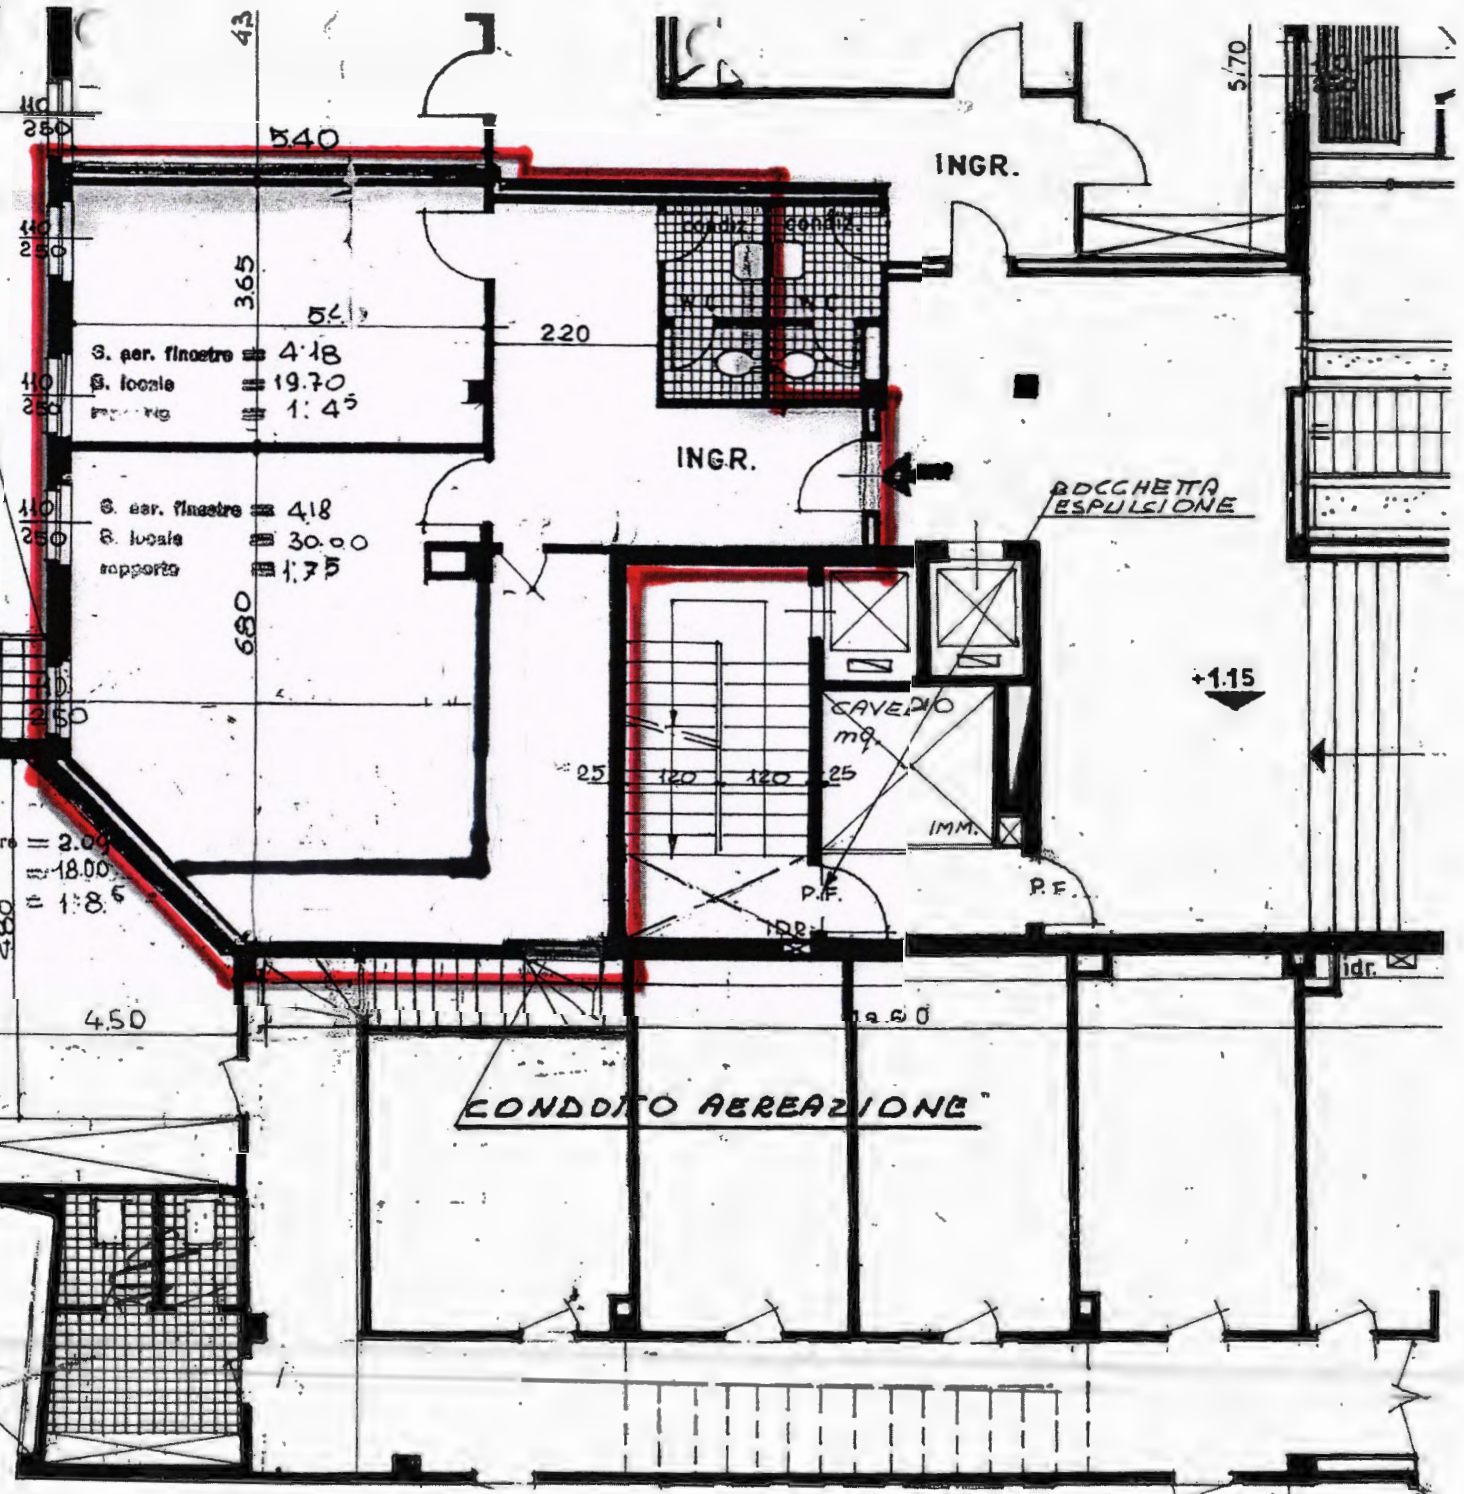

S. per. finestre = 4.18
 S. locale = 19.70
 rapporto = 1:4.5

 S. ser. finestre = 4.18
 S. locale = 30.00
 rapporto = 1:7.5

S. ser. finestre = 2.09
 S. locale = 18.00
 rapporto = 1:8.6

CONDITO AERAZIONE

RDCCHETTA ESPULSIONE

+1.15

VEDIO DI AERAZIONE RICHIESTO I VIGILI DEL FUOCO

10 AP.