



# PIANTA PIANO INTERRATO RAPP. : 1:100

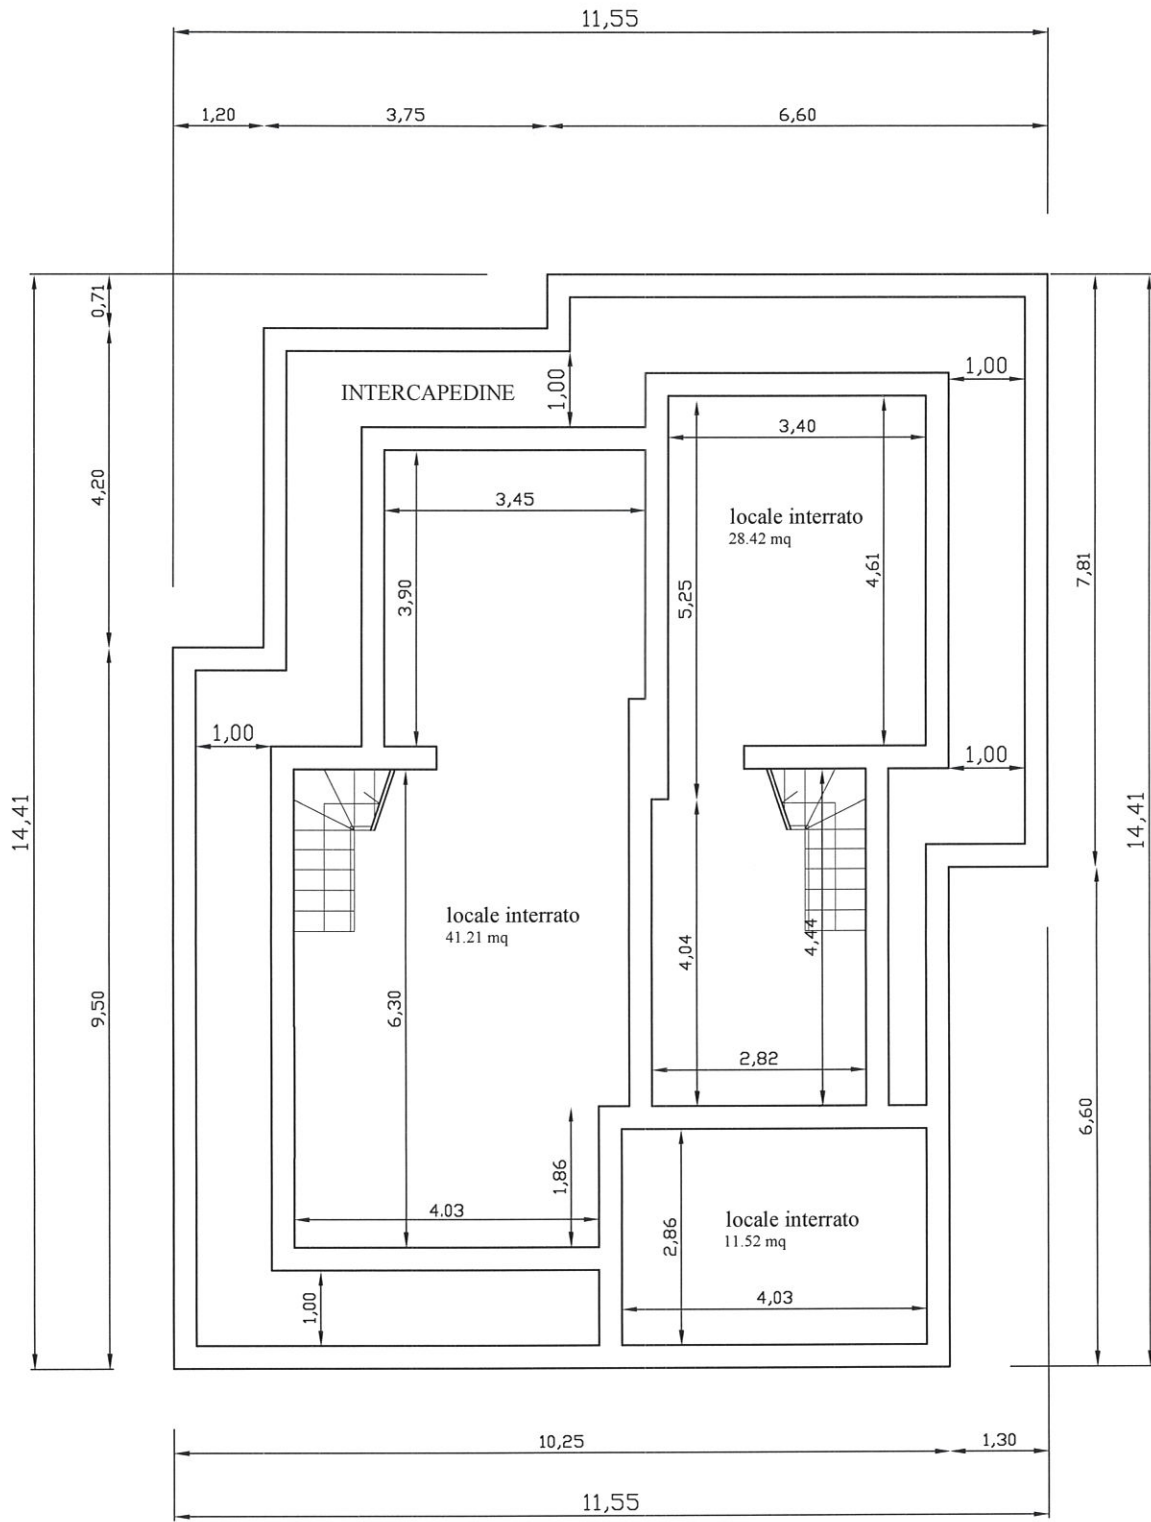

# PIANTA PIANO TERRA RAPP. : 1:100

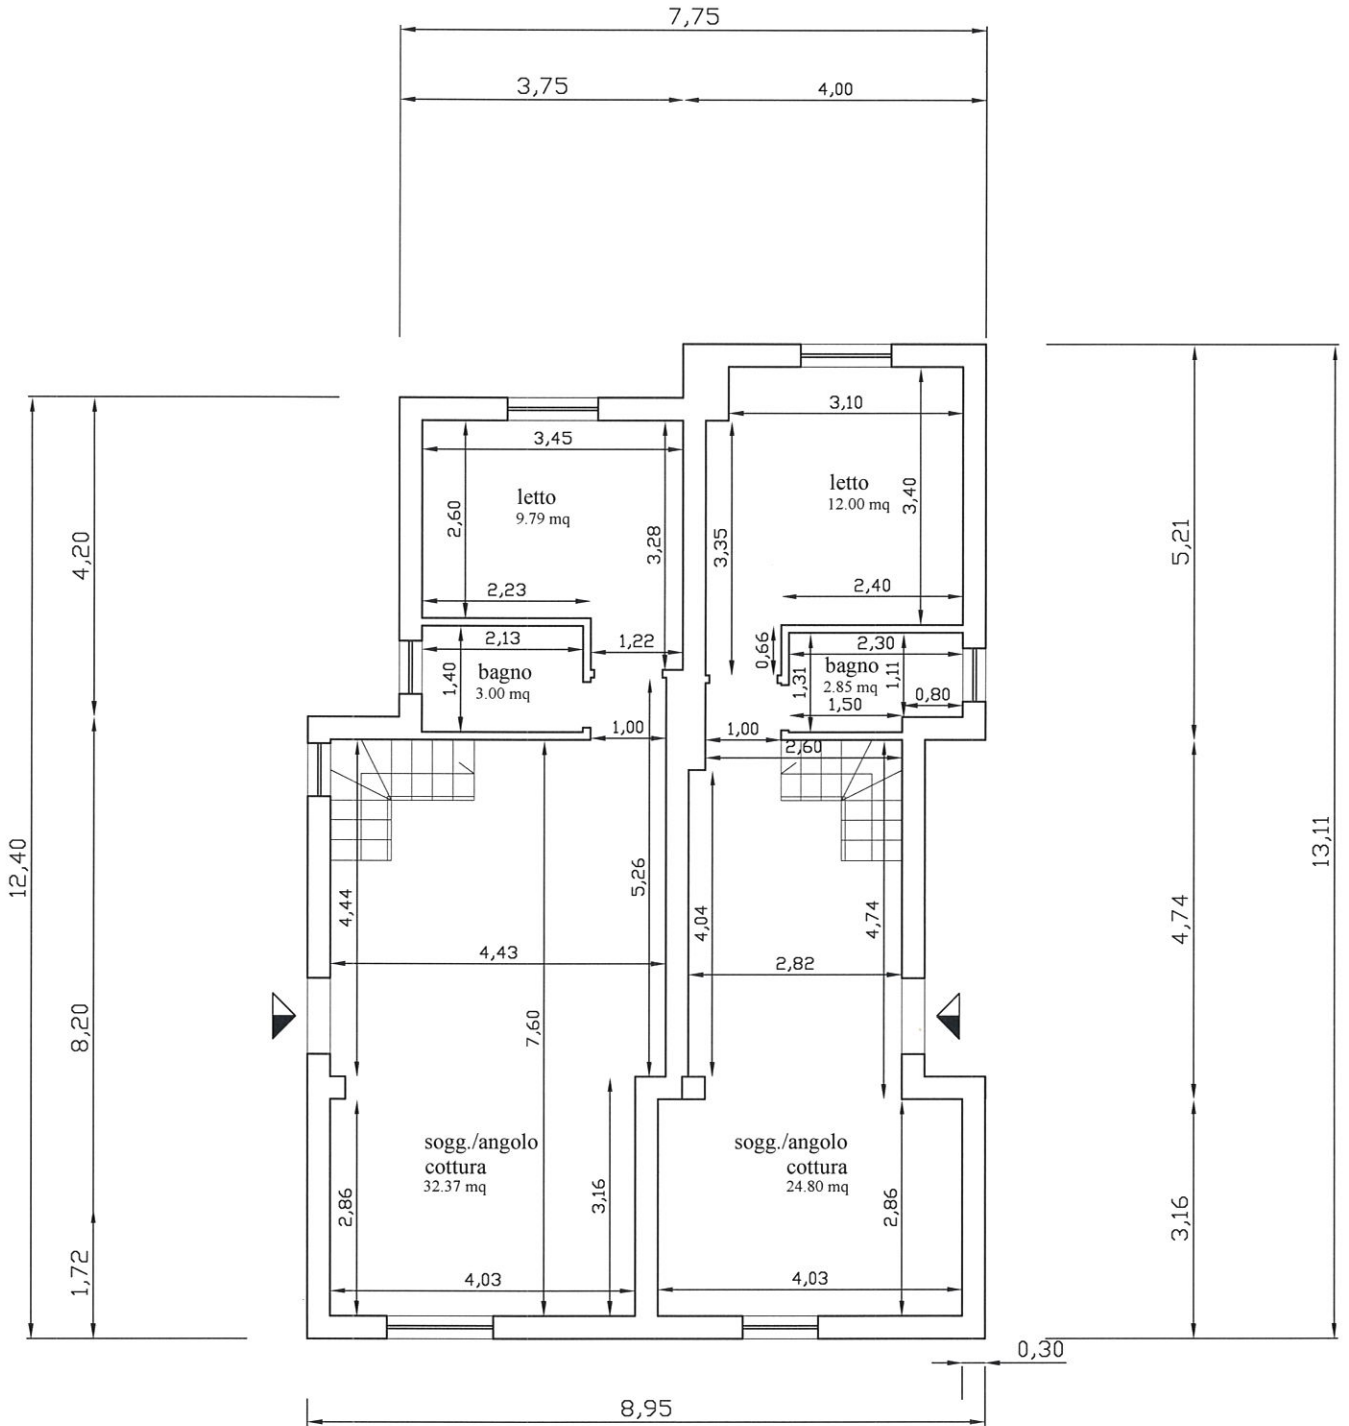

# PIANTA PIANO SOTTOTETTO RAPP. : 1:100

