

Agenzia delle Entrate
CATASTO FABBRICATI
Ufficio Provinciale di
Sassari

Dichiarazione protocollo n. SS0040622 del 03/06/2019

Comune di La Maddalena

Via De Amicis

civ. 9

Identificativi Catastali:

Sezione:

Foglio: 14

Particella: 182

Subalterno: 5

Compilata da:

Sechi Sandro

Iscritto all'albo:

Architetti


Prov. Sassari

N. 833

Planimetria

Scheda n. 1

Scala 1:200

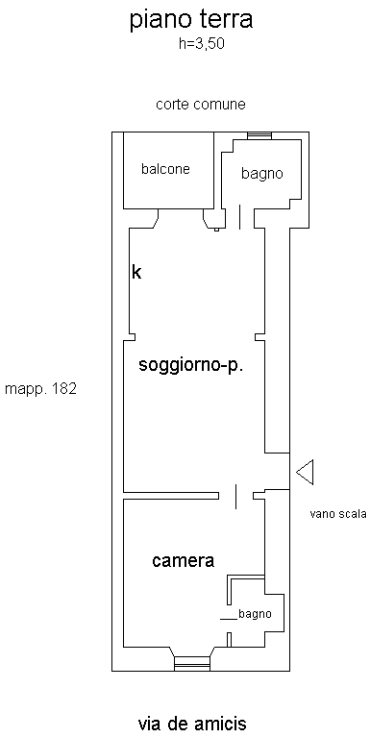

Ultima planimetria in atti

Data: 07/02/2020 - n. T224674 - Richiedente: MRTMNL85T16E463Q

Totale schede: 1 - Formato di acquisizione: A4(210x297) - Formato stampa richiesto: A4(210x297)

Catasto dei Fabbricati - Situazione al 07/02/2020 - Comune di LA MADDALENA (E425) - < Foglio: 14 - Particella: 182 - Subalterno: 5 >
VIA DE AMICIS n. 9 piano: T;