


MANO CARPATA - ENTRATA IN CORRIDOIO
CON SOLE PORTINANTE

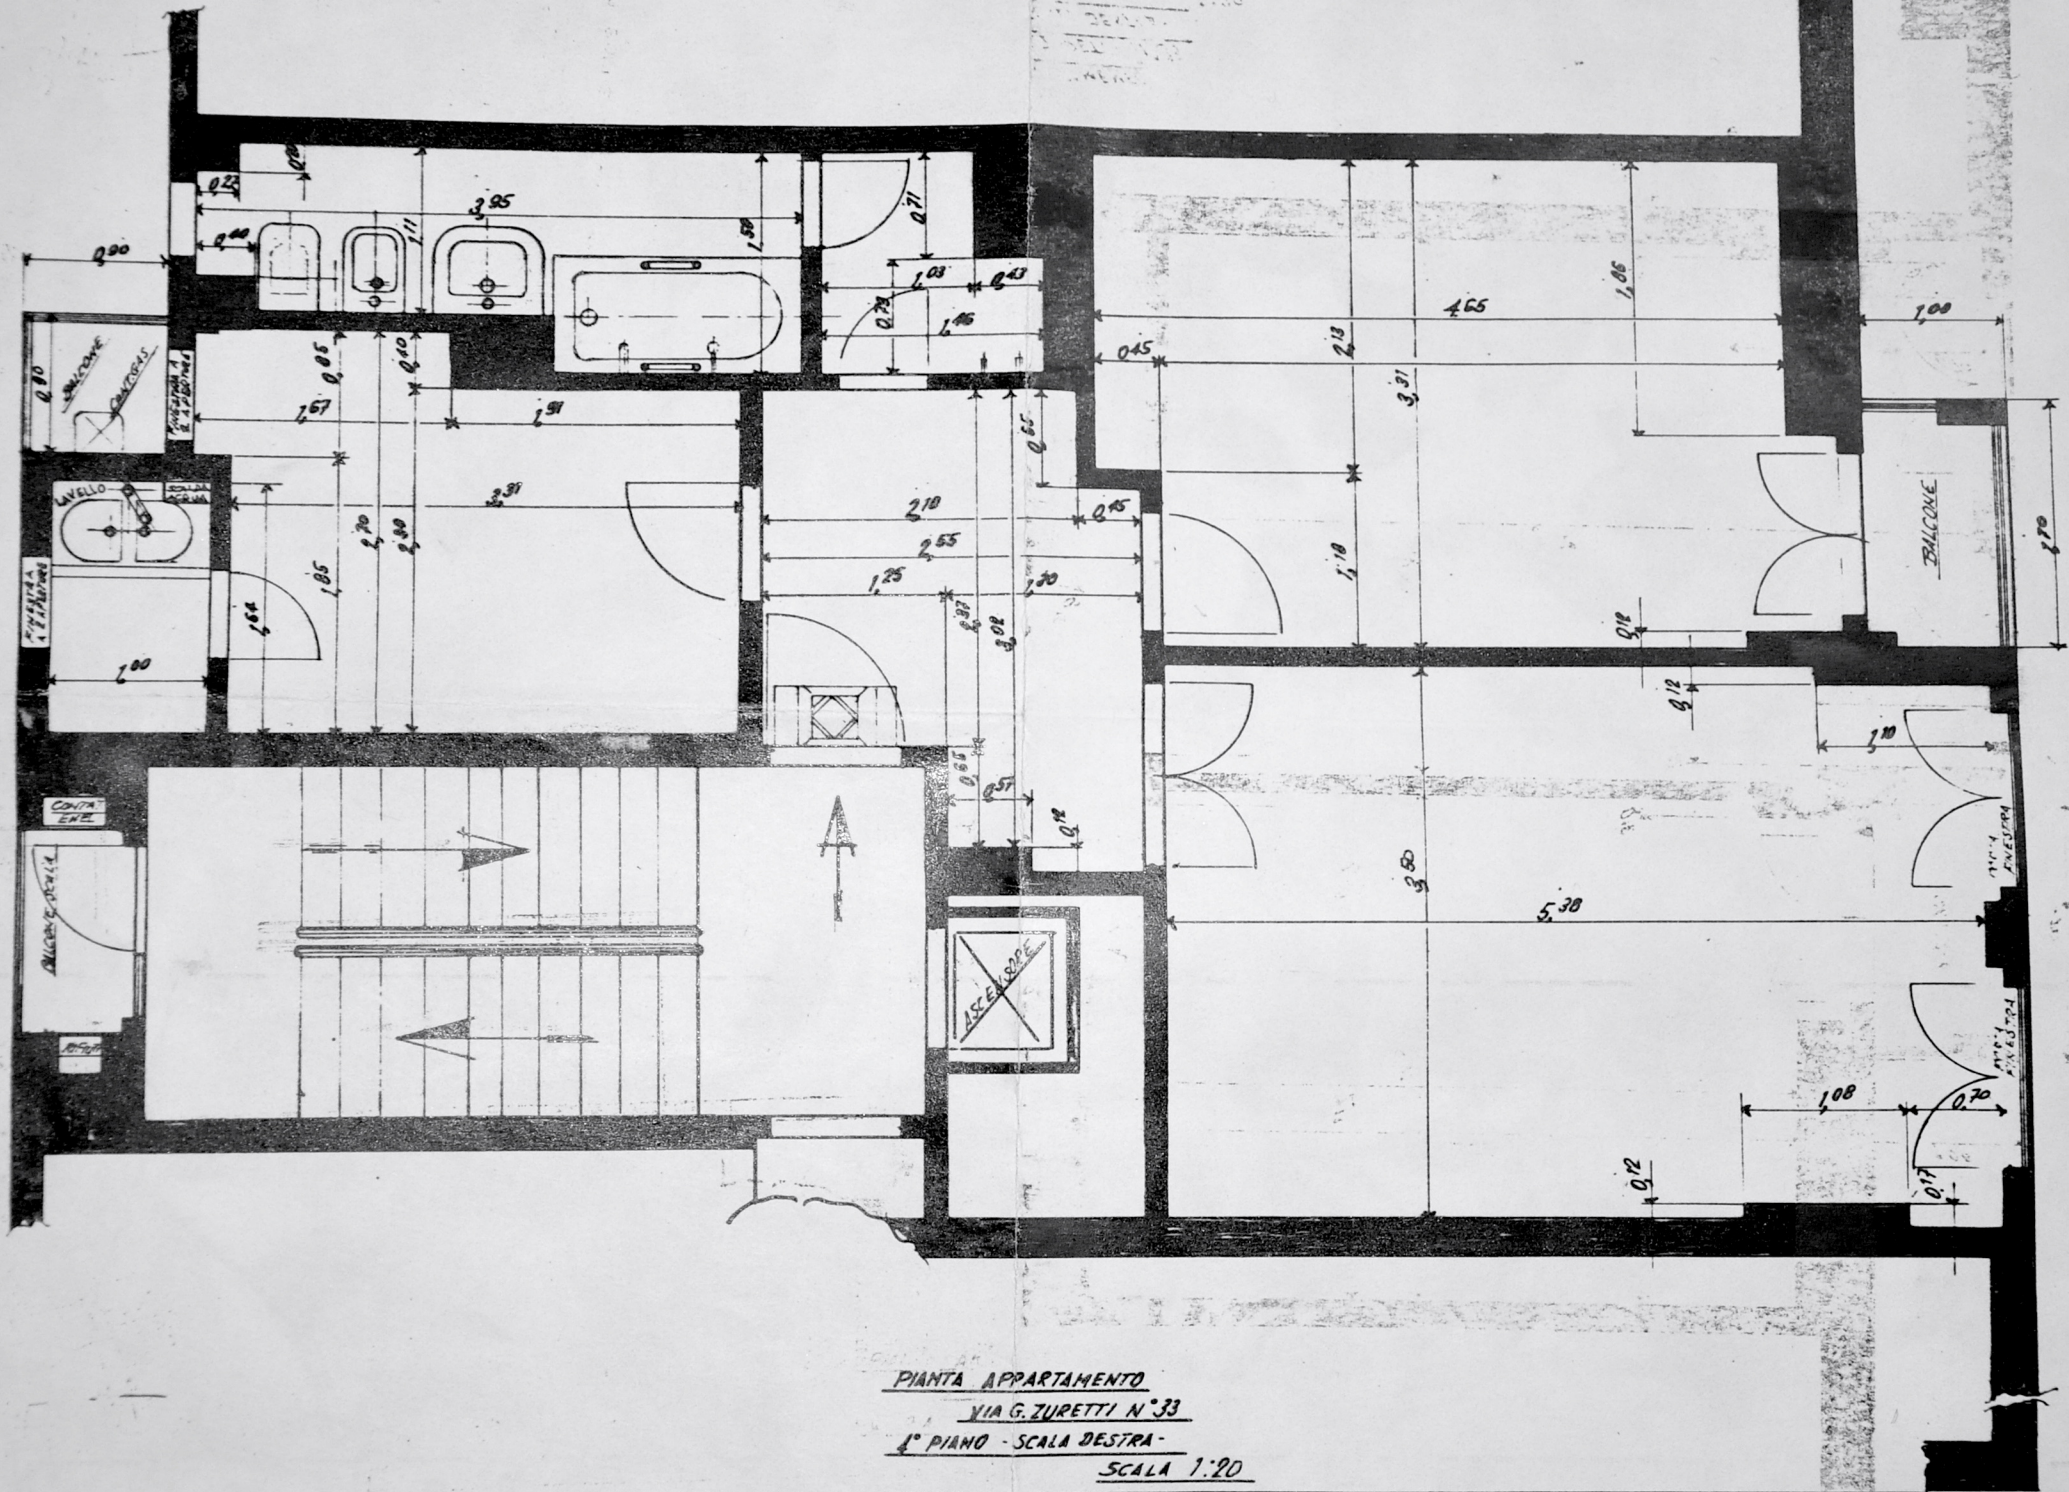

PIANTA APPARTAMENTO
 VIA G. ZURETTI N° 33
 1° PIANO - SCALA DESTRA -
 SCALA 1:20

VIA PARRAVENI

24.06.25 2 1985

VIA ZURETTI

STAZIONE CENTRALE