


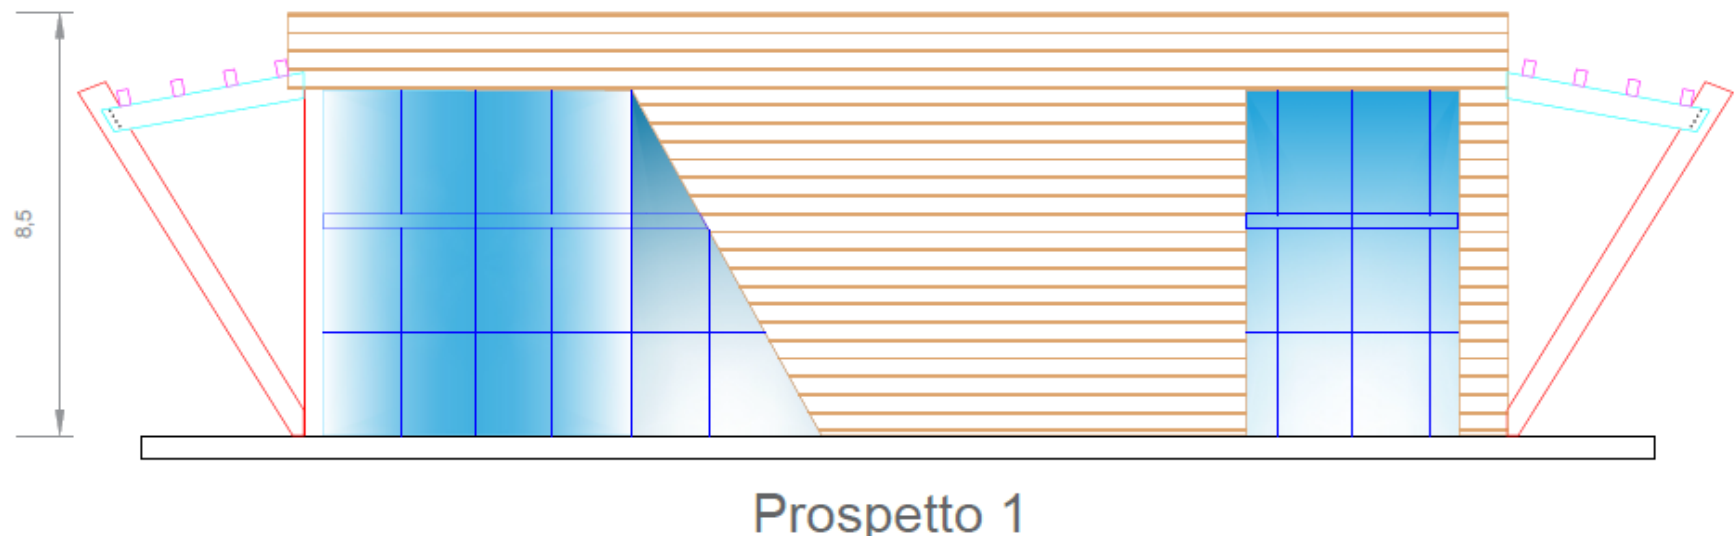


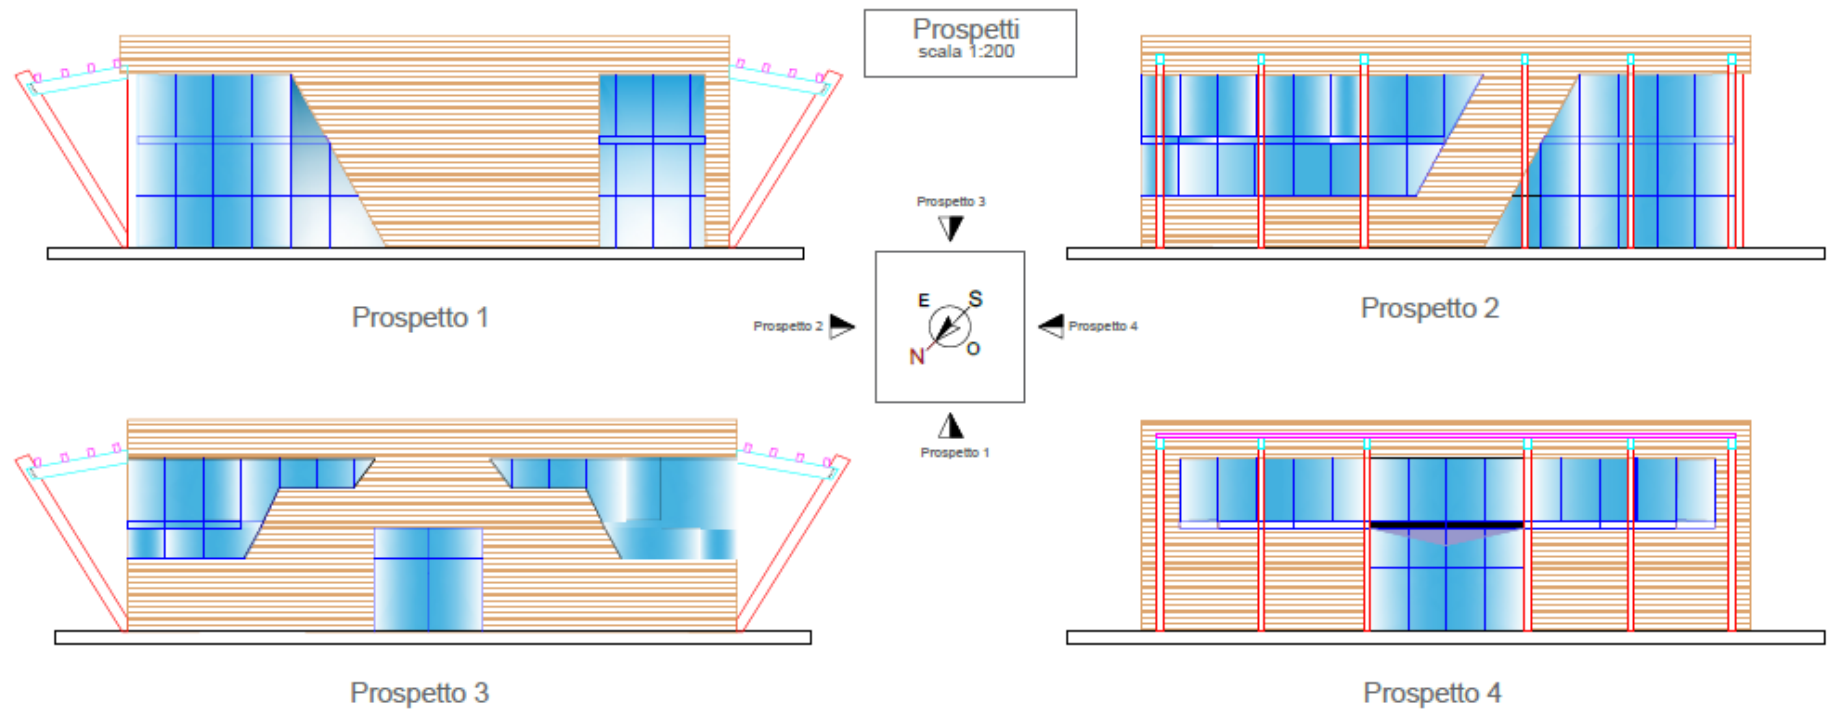


Piano interrato
scala 1:200

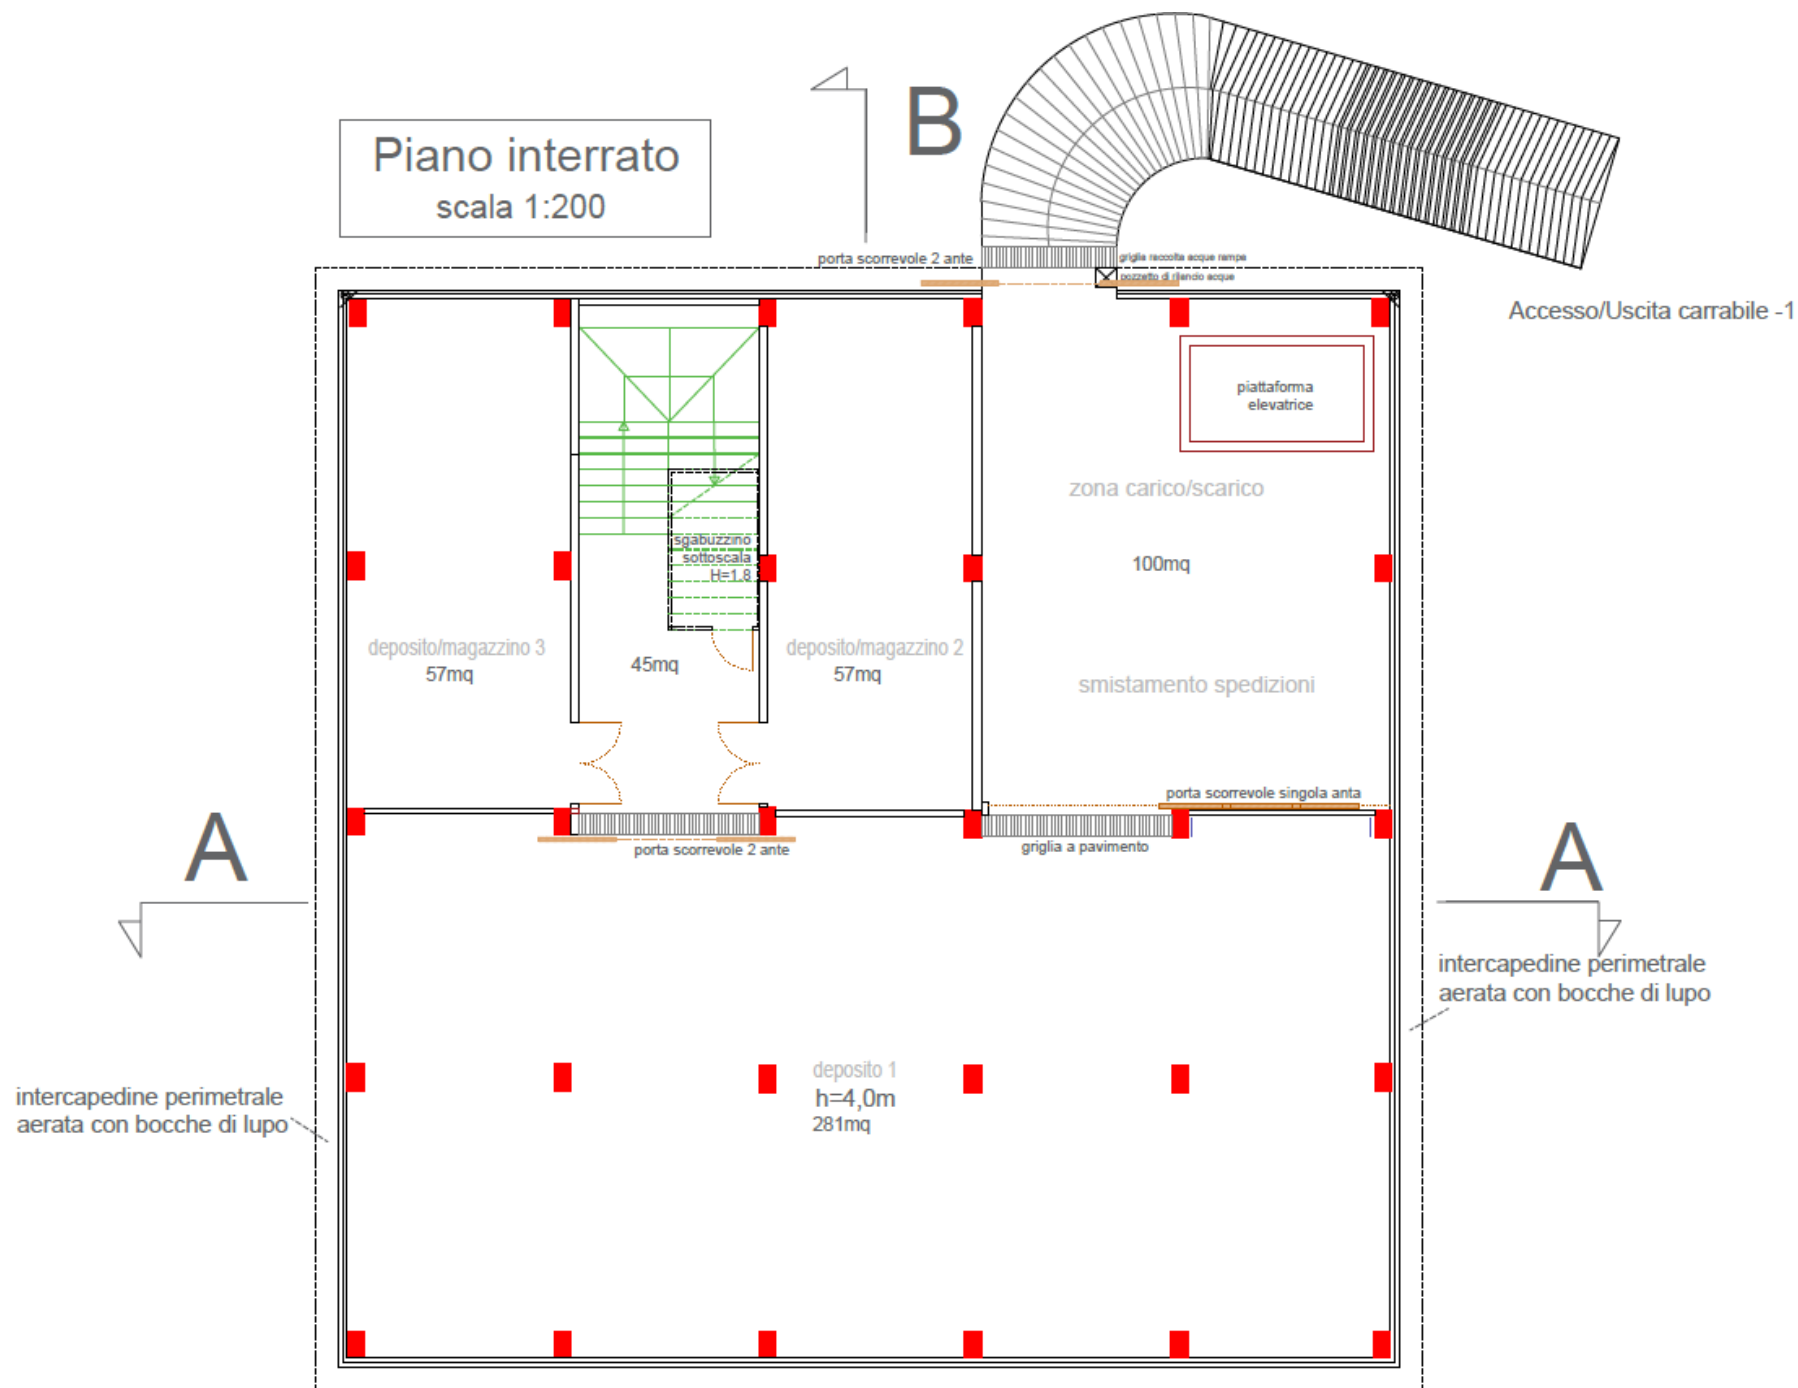

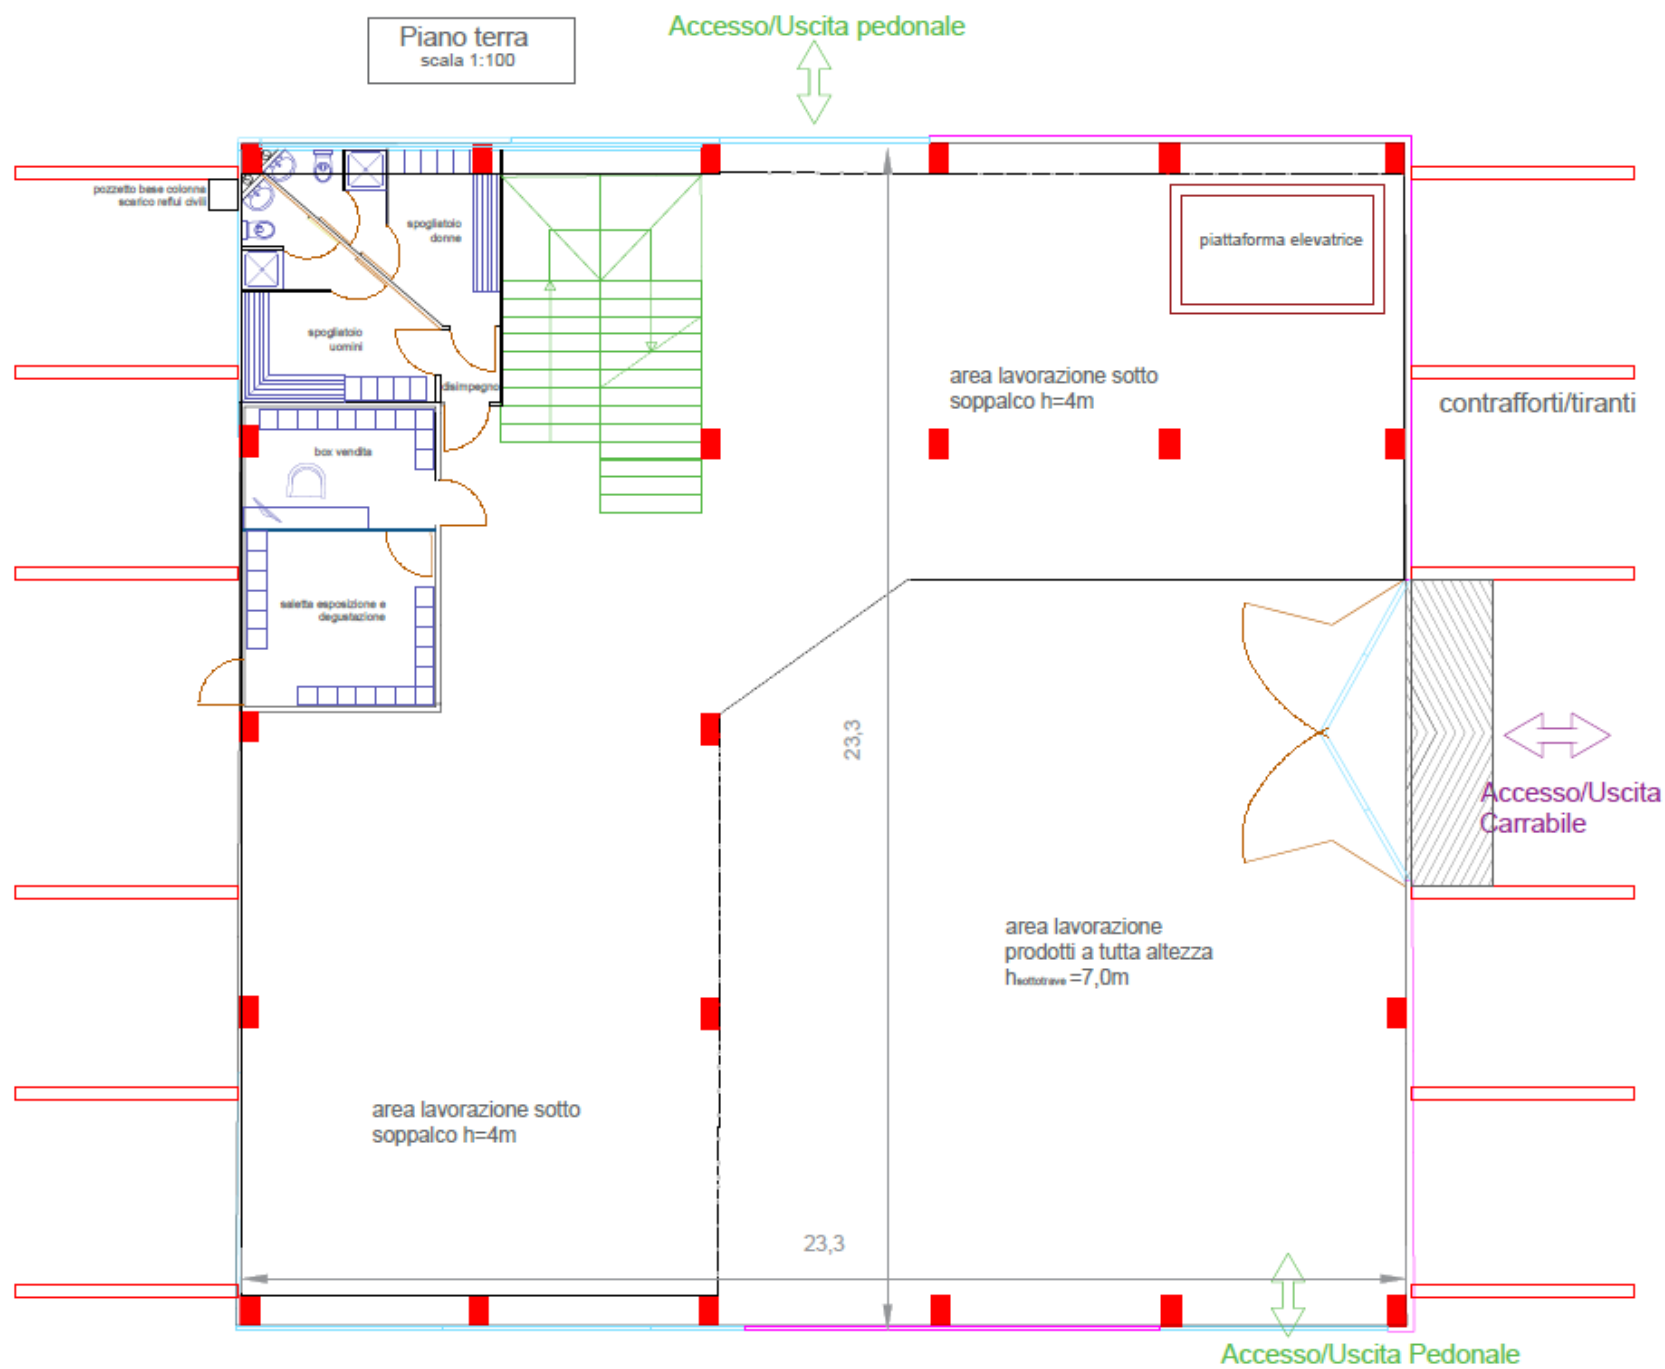

SOPPALCO
scala 1:200

B

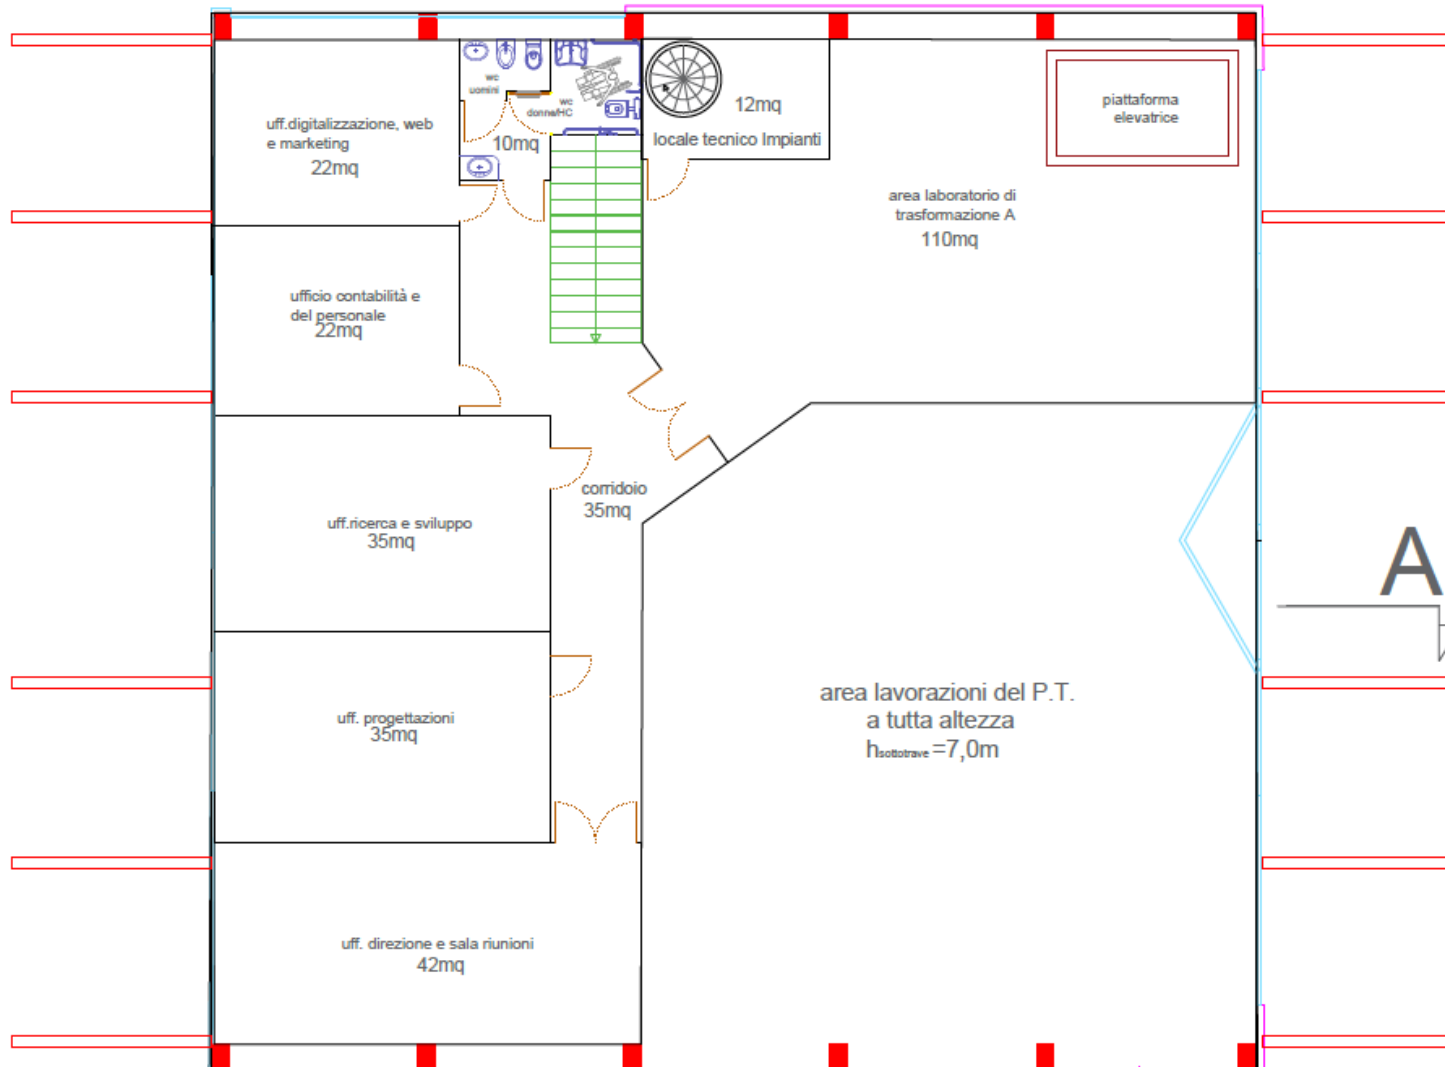

Sup Tot. calpestabile: 325 mq
Area lavorazioni A= 110mq
Uffici= 157mq