


ING. RONZULLO ALESSANDRO
STUDIO TECNICO D'INGEGNERIA
PROGETTAZIONE STRUTTURALE
POGGIBONSI (SI) - VIA G. GIUSTI 4
TEL. 3207224814 - email: alexronzullo@libero.it

PIANO DI EVACUAZIONE

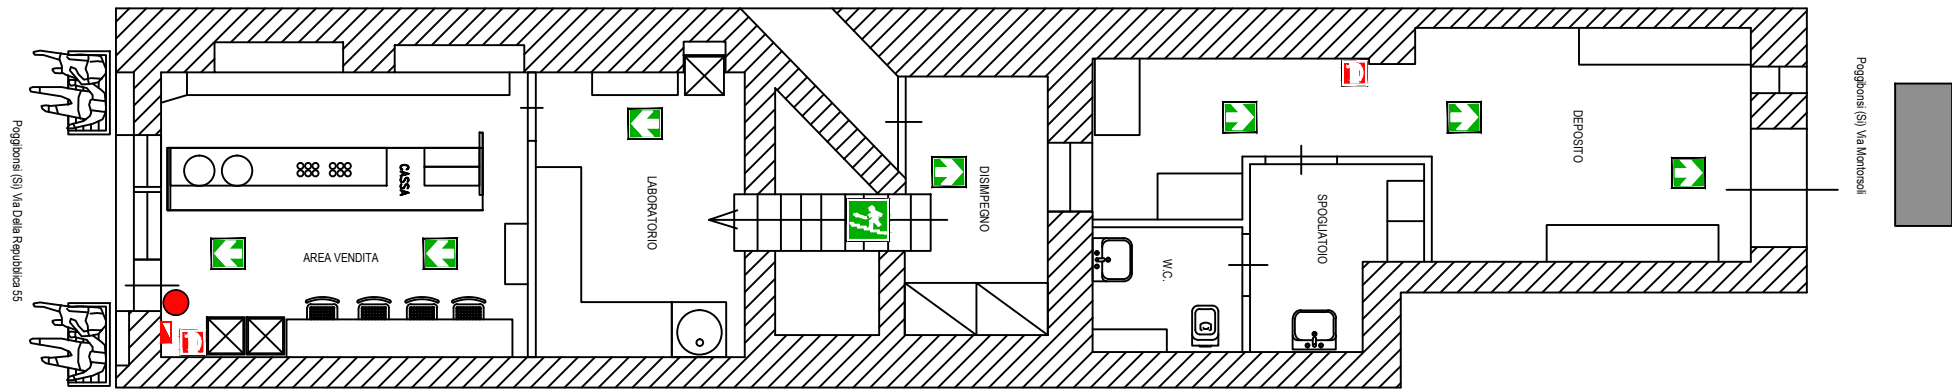

IL TECNICO
ING. ALESSANDRO RONZULLO

PROCEDURE DA ADOTTARE IN CASO DI ALLARME

- Mantenere la calma ed evitare di trasmettere il panico ad altre persone.
- Le squadre di primo soccorso e i vigili del fuoco vengono attivati automaticamente alla prima segnalazione di allarme.
- Evacuare immediatamente il locale utilizzando le uscite di sicurezza più vicine indicate da apposita segnaletica e riportate nella presente planimetria.
- Prestare assistenza a chi si trova in difficoltà, se avete la garanzia di riuscire nell'intento.
- Attenersi scrupolosamente alle istruzioni annunciate dall'impianto di diffusione sonora.
- Dopo aver attraversato le uscite di sicurezza siete già in luogo sicuro, ovvero al riparo dagli effetti di un eventuale incendio, seguendo la segnaletica di sicurezza posizionata all'interno del luogo sicuro raggiungerete tranquillamente l'esterno del locale.
- Prestate molta attenzione alla segnaletica di sicurezza perché alcuni percorsi comprendono tratti di scala che conducono ad altri ambienti del locale dai quali, comunque, è possibile allontanarsi rapidamente ed agevolmente per raggiungere i punti di raccolta esterni.
- Restare fermi nei punti di raccolta esterni seguendo le indicazioni degli addetti per non intralciare le operazioni di soccorso rendendovi disponibili a fornire eventuali utili informazioni ai soccorritori.
- Non rientrare nel locale fino a quando non vengono ripristinate le condizioni di normalità.

LEGENDA

	VOI SIETE QUI
	LIMITO DEL COMPARTO ANTINCENDIO
	USCITA DI SICUREZZA PIU' VICINA
	LUOGO SICURO (colore grigio scuro)

SEGNALETICA DI SICUREZZA ED ATTREZZATURE ANTINCENDIO DISPONIBILI NELLA GALLERIA

NUMERI UTILI	NUMERO UNICO EMERGENZE	112
	POLIZIA DI STATO	113
	VIGILI DEL FUOCO	115
	GUARDIA DI FINANZA	117
	EMERGENZA SANITARIA	118
	OSPEDALE POGGIBONSI	0577 9941
SEGNALETICA DI SICUREZZA		USCITA DI EMERGENZA
		PERCORSO/USCITA DI EMERGENZA VERSO DESTRA / SINISTRA
		SCALA DI EMERGENZA SALITA A DESTRA / SINISTRA
		SPAZIO CALMO DISABILI
		IDRANTI UNI 45
		ESTINTORI
		PULSANTI DI ALLARME
		QUADRO ELETTRICO DIVIETO DI USARE L'ASCENSORE