


SITUAZIONE PREESISTENTE

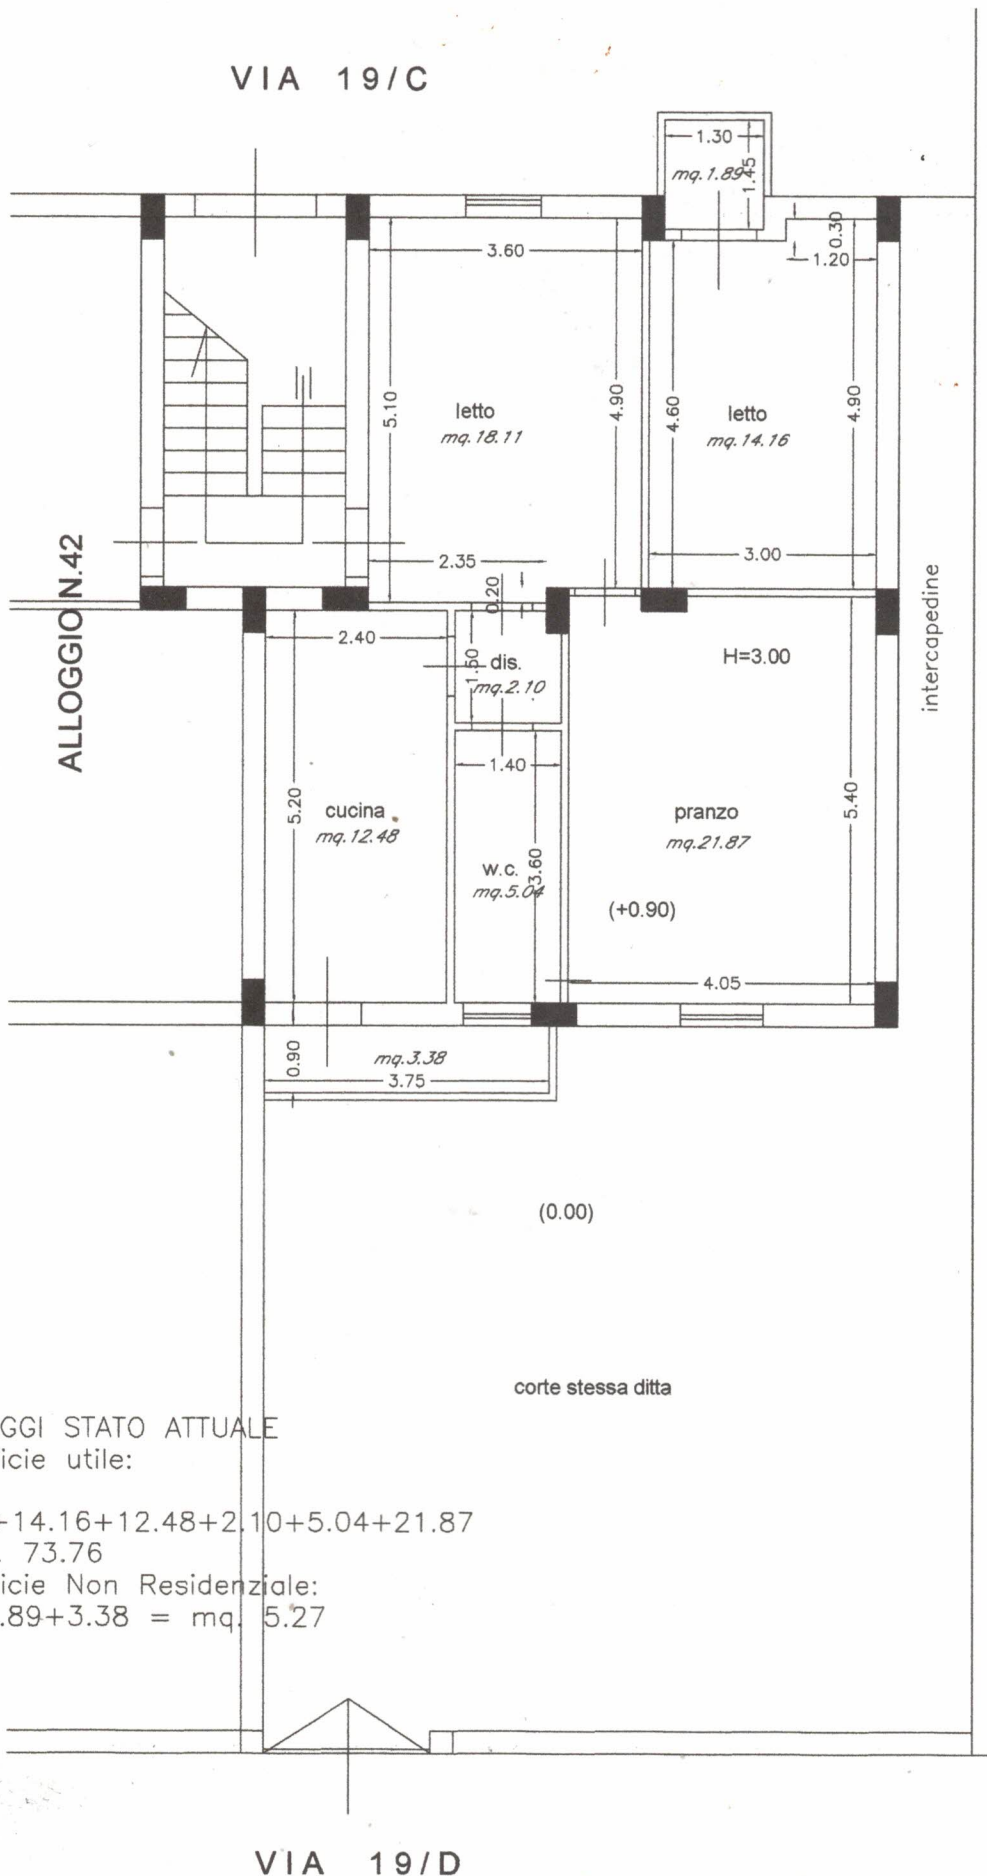

CONTEGGI STATO ATTUALE

Superficie utile:

mq.

$$18.11 + 14.16 + 12.48 + 2.10 + 5.04 + 21.87$$

$$= \text{mq. } 73.76$$

Superficie Non Residenziale:

$$\text{mq. } 1.89 + 3.38 = \text{mq. } 5.27$$



Op

CONTEGGI S

CUCINA:

Superficie I

Altezza: 2.5

Cubatura: n

Superficie U

RIPOSTIGLIO

Superficie I

Altezza: 2.8

Cubatura: n


Superficie U

1.00x10.80=

CUBATURA

mc. 25,77+

SITUAZIONE MODIFICATA

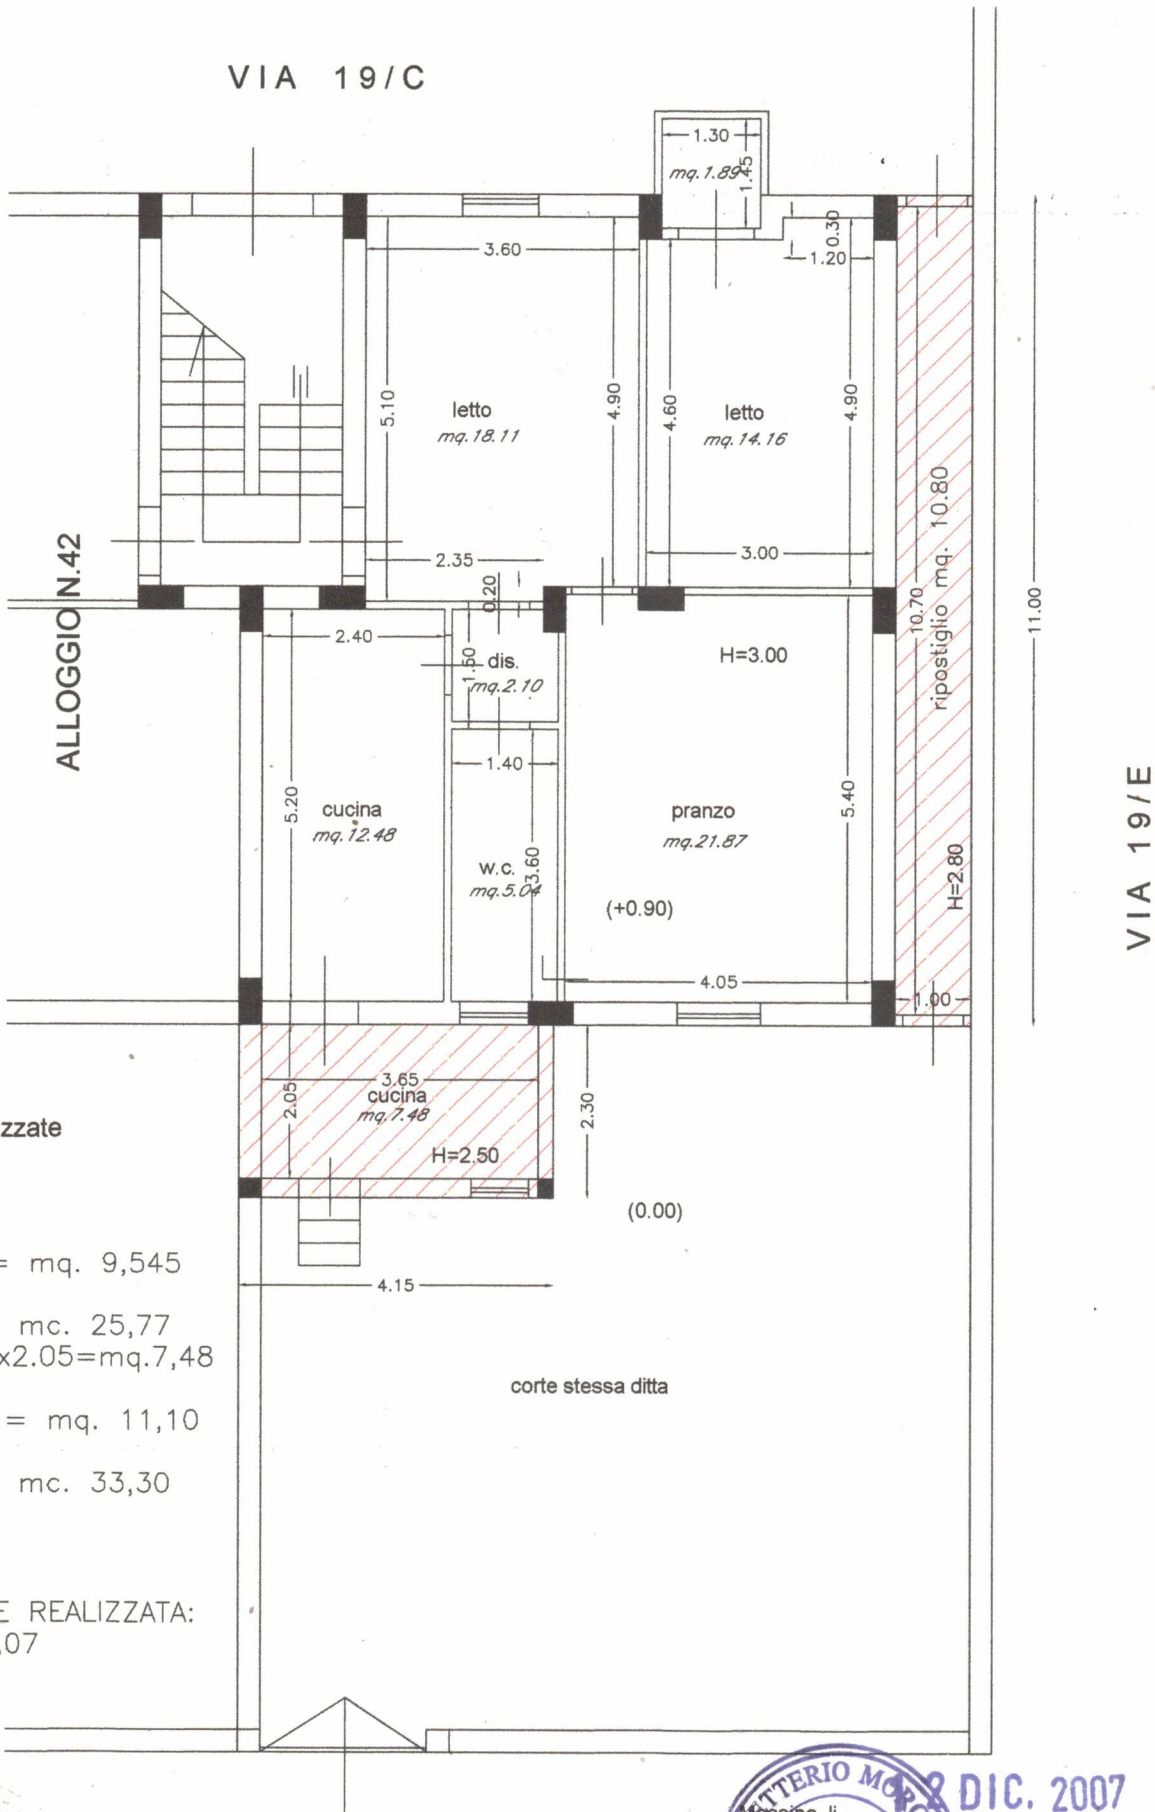

Messina, li 22 DIC. 2007

Ing. Letterio Morgante

Iscritto all'Albo di Messina

Matr. 2421/1

Architetto

dott.ing. Letterio Morgante