

Agenzia delle Entrate
CATASTO FABBRICATI
Ufficio Provinciale di
Vibo Valentia

Dichiarazione protocollo n. _____ del _____
Comune di Vibo Valentia

Identificativi Catastali:

Sezione:

Foglio:

Particella:

Subalterno:

Compilata da:

Iscritto all'albo:
Ingegneri

Prov. Vibo Valentia


N. 286

Planimetria

Scheda n. 1

Scala 1:100

PIANO TERZO
H = 2.70

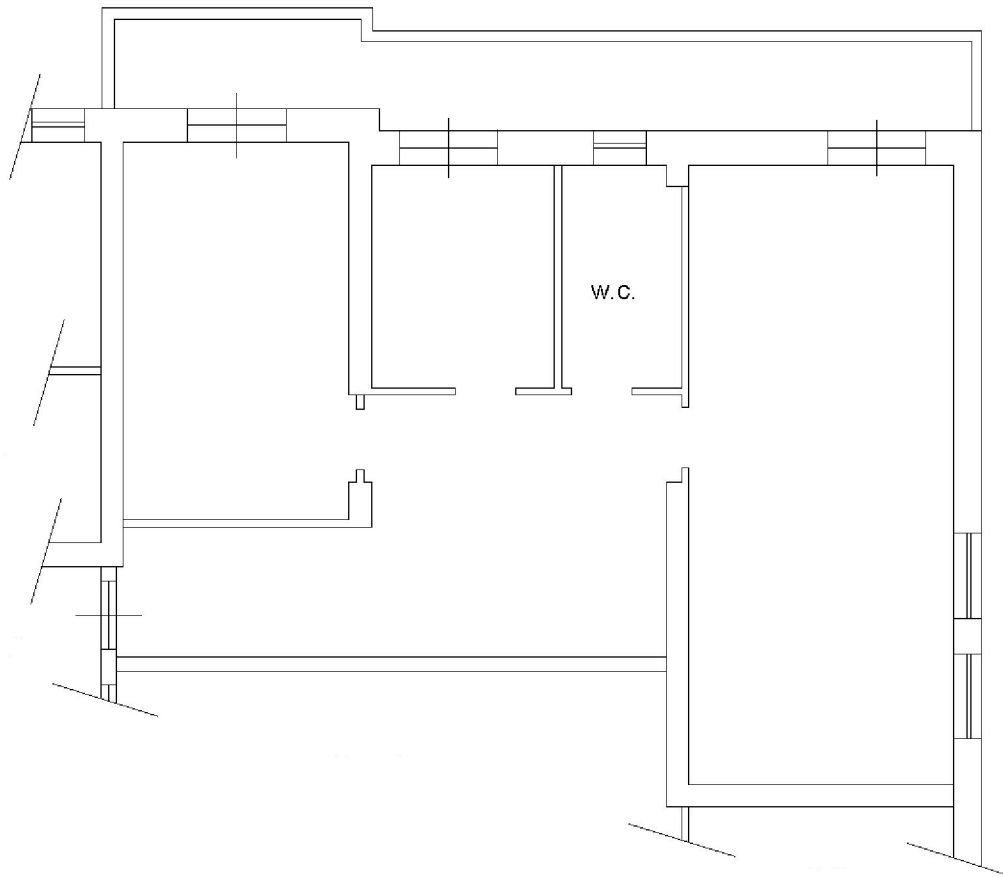

NORD



Agenzia delle Entrate
CATASTO FABBRICATI
Ufficio Provinciale di
Vibo Valentia

Dichiarazione protocollo n. _____ del _____
Comune di Vibo Valentia

Identificativi Catastali:

Sezione:

Foglio:

Particella:

Subalterno:

Compilata da:


Planimetria

Scheda n. 1

Scala 1:100

PIANO TERZO

H = 2.70

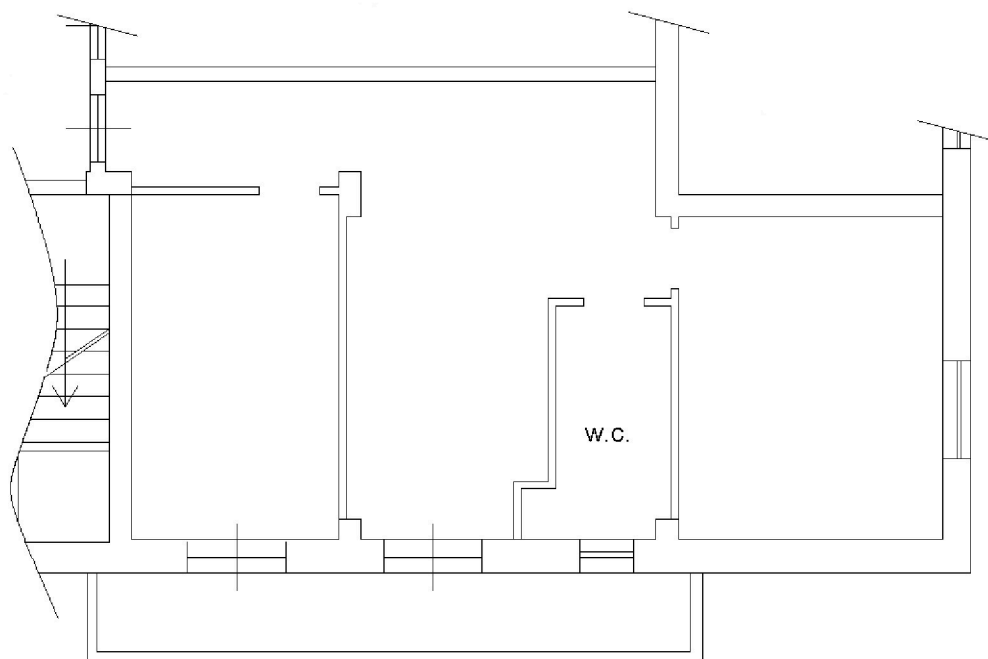

NORD

