


Agenzia del Territorio
CATASTO FABBRICATI
Ufficio Provinciale di
Napoli

Dichiarazione protocollo n. NA0380837 del 29/04/2009	
Planimetria di u.i.u. in Comune di Boscoreale	
Piazza Vargas	civ. 1
Identificativi Catastali:	Compilata da:
Sezione:	Gargiulo Francesco
Foglio: 12	Iscritto all'albo:
Particella: 581	Geometri
Subalterno: 101	Prov. Napoli
	N. 6488

Scheda n. 1 Scala 1:200

Piano Terra

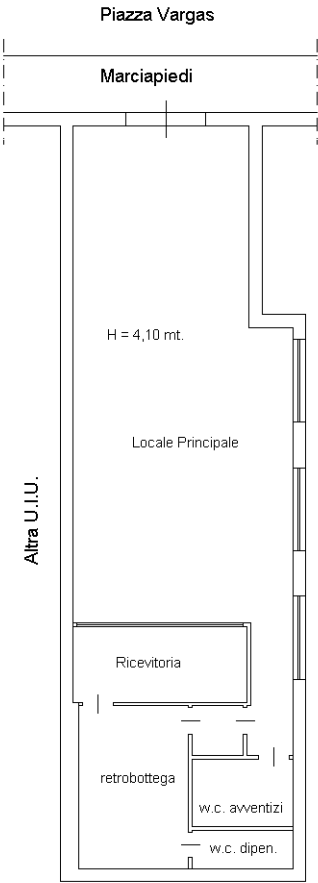

Nord



Ultima planimetria in atti