



MINISTERO DELLE FINANZE

DIREZIONE GENERALE DEL CATASTO E DEI SERVIZI TECNICI ERARIALI

# NUOVO CATASTO EDILIZIO URBANO


Lire  
30

(R. DECRETO-LEGGE 13 APRILE 1939, N. 663)

Planimetria dell'immobile situato nel Comune di PERUGIA Via L. B. ALBERTI 4

Ditta G. - C. - G.

Allegata alla dichiarazione presentata all'Ufficio Tecnico Erariale di PERUGIA  
Prato 26239 P. 26239 P. 26239 C. 32

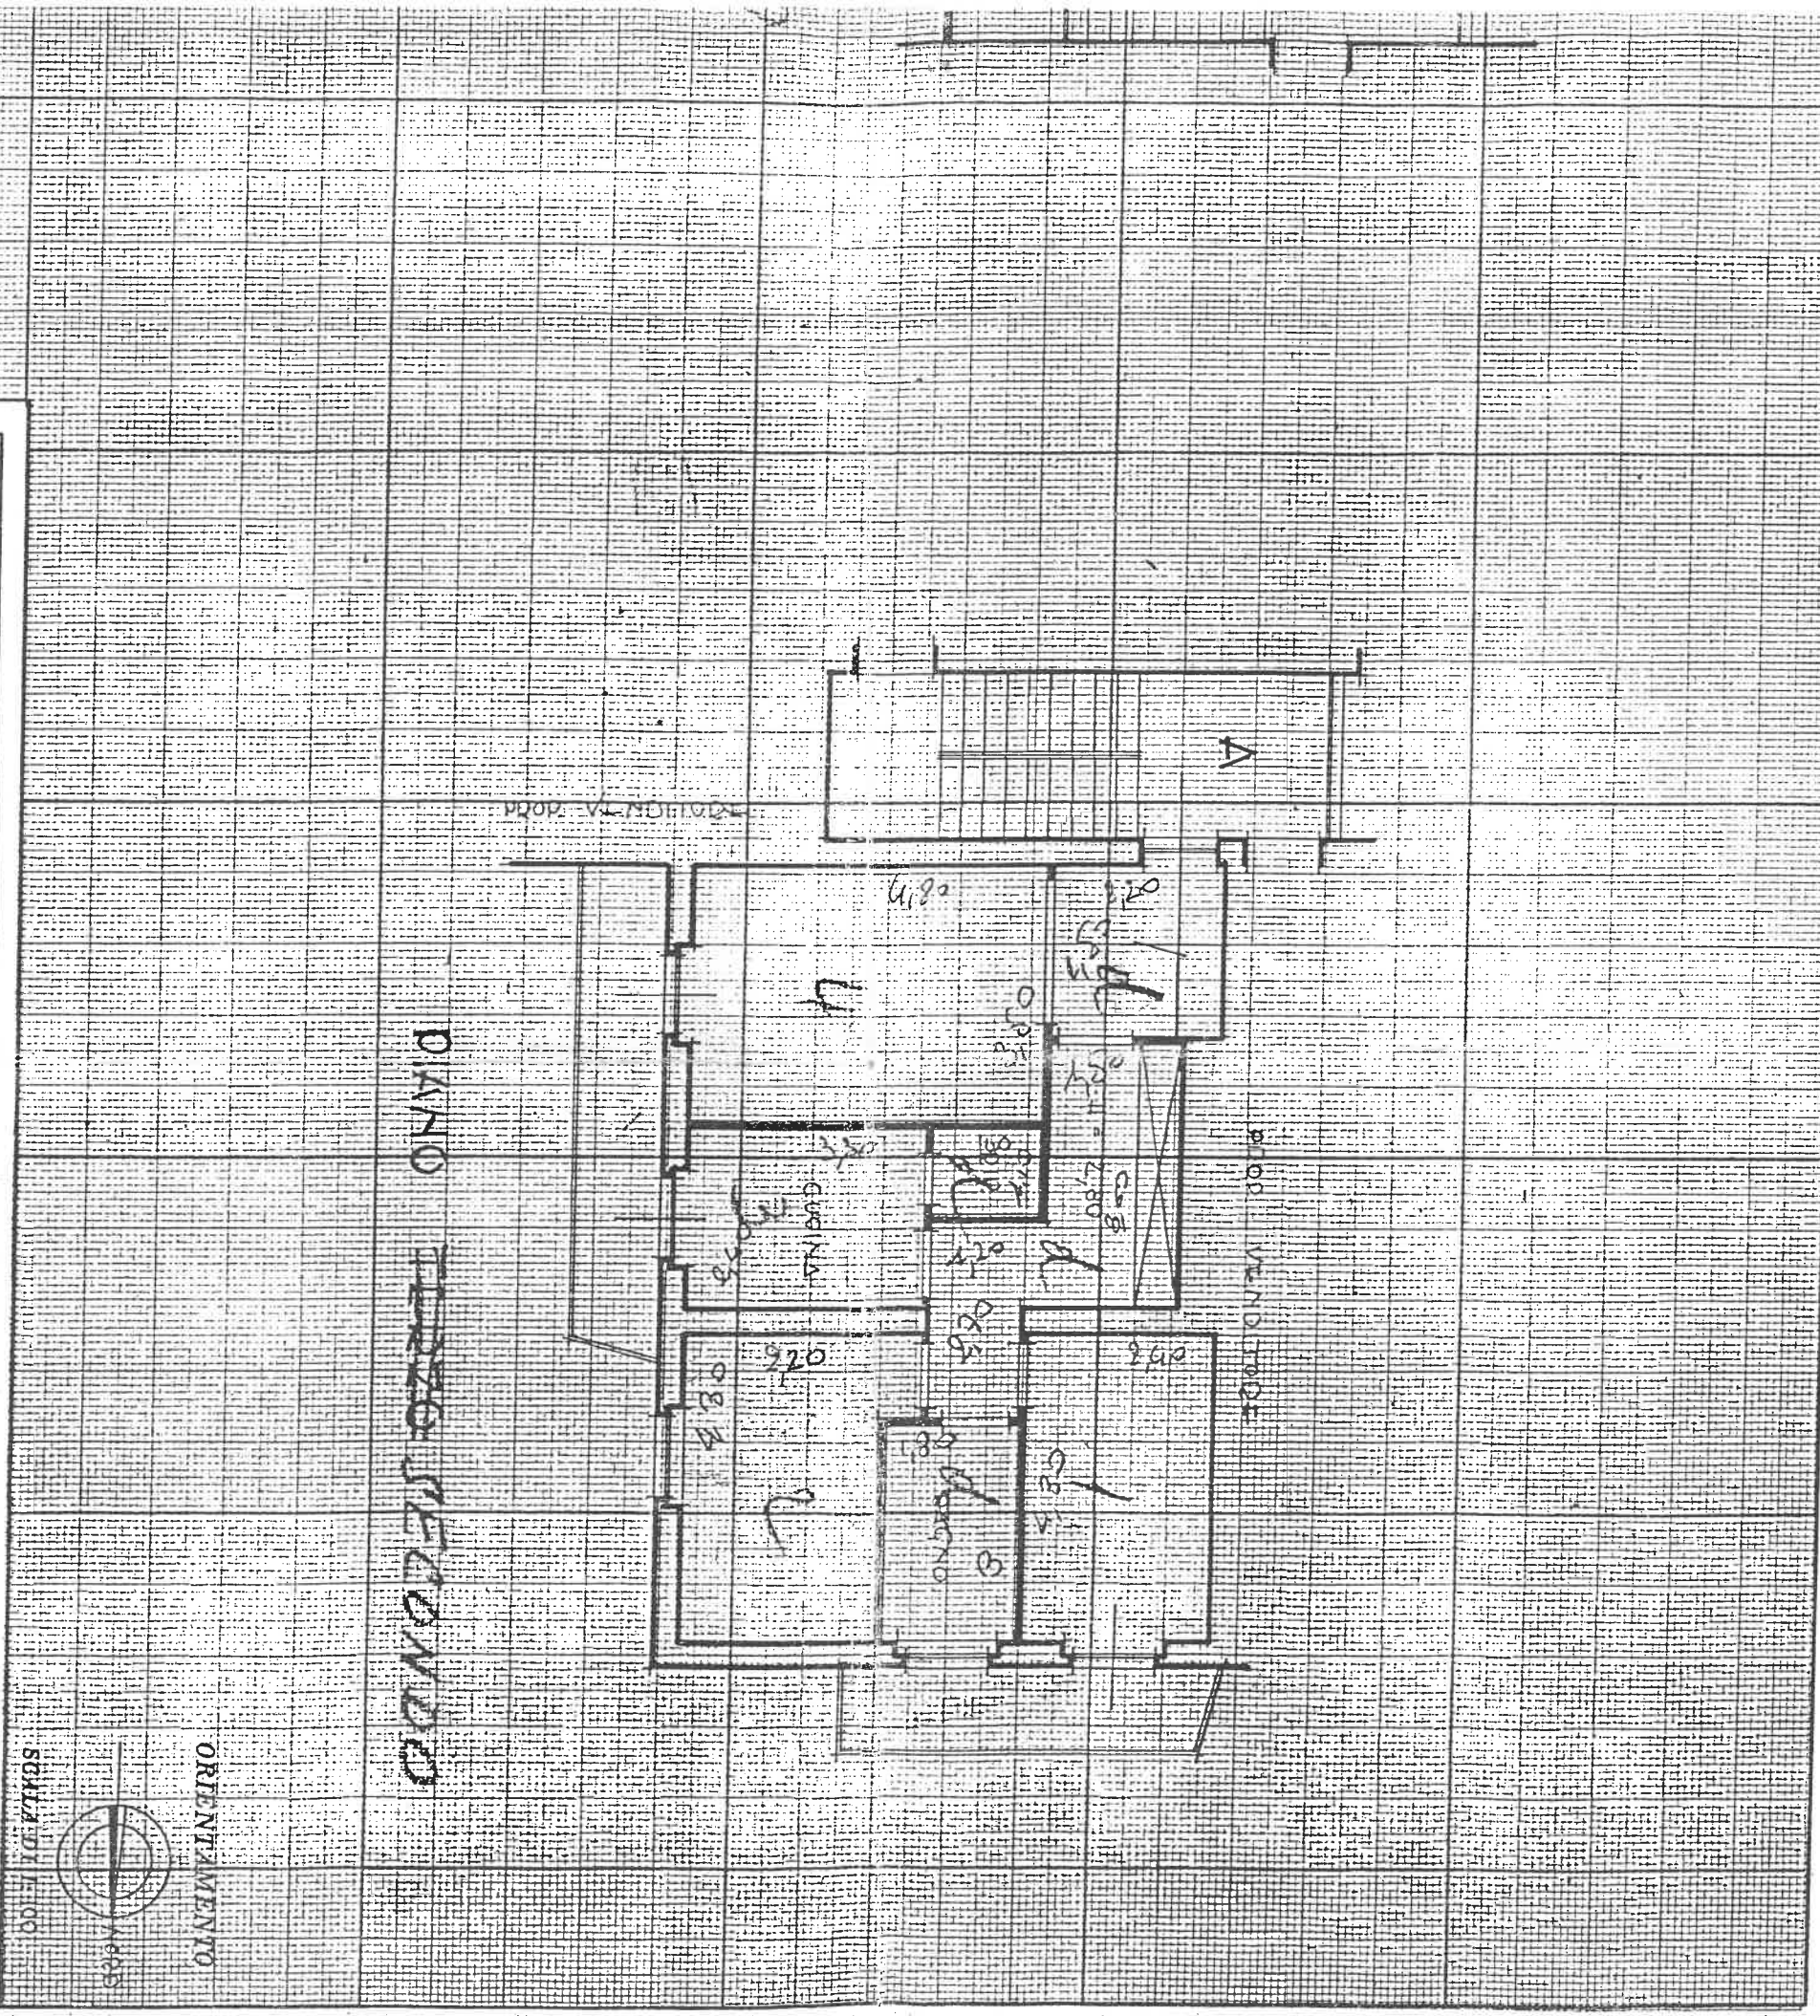

PIANO ~~PRIMO~~ SECONDO

SPAZIO RISERVATO PER LE ANNOTAZIONI D'UFFICIO

DATA 1939

PROT. N° 26239

Compiata dal Ing. Franco Gramignani  
(Titolo, nome e cognome del tecnico)

Iscritto all'Albo degli Ingg. della Provincia di Perugia

DATA 1939

Firma: Franco Gramignani  
PERUGIA