

**Agenzia delle Entrate
CATASTO FABBRICATI
Ufficio Provinciale di
Milano**

Dichiarazione protocollo n. MI0703555 del 16/12/2016

Planimetria di u.i.u. in Comune di Milano

Via Gaetano Previati

civ. 11

Identificativi Catastali:

Sezione:
Foglio: 338
Particella: 287
Subalterno: 702

Compilata da:
Pirovano Christian
Iscritto all'albo:
Geometri

Prov. Milano


N. 9617

Scheda n. 1

Scala 1:200



PIANO SECONDO

H:3,30m

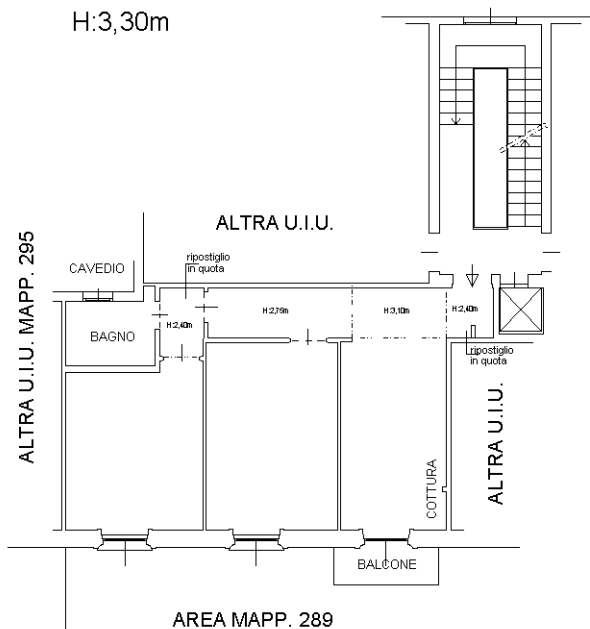

PIANO PRIMO SOTTOSTRADA

H:3,30m

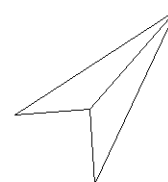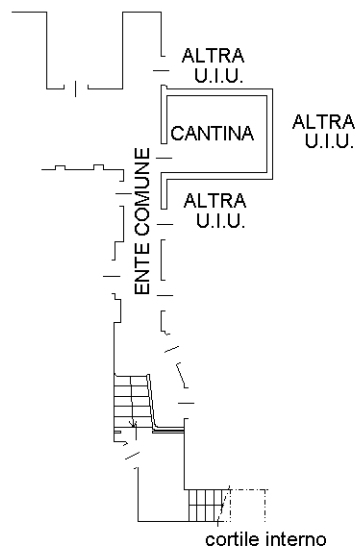

Ultima planimetria in atti

Catasto dei Fabbricati - Situazione al 16/05/2020 - Comune di MILANO (F205) - < Foglio: 338 - Particella: 287 - Subalterno: 702 >
VIA GAETANO PREVIATI n. 11 piano: 2-SI;