

Identificativi Catastali:

Sezione:

Foglio: 118

Particella: 373

Subalterno: 84

Compilata da:

Gasbarri Francesco

Iscritto all'albo:
Geometri

Prov. Viterbo


N. 1243

Scheda n. 1

Scala 1:200

PIANO TERRA

Altezza 4,80 mt

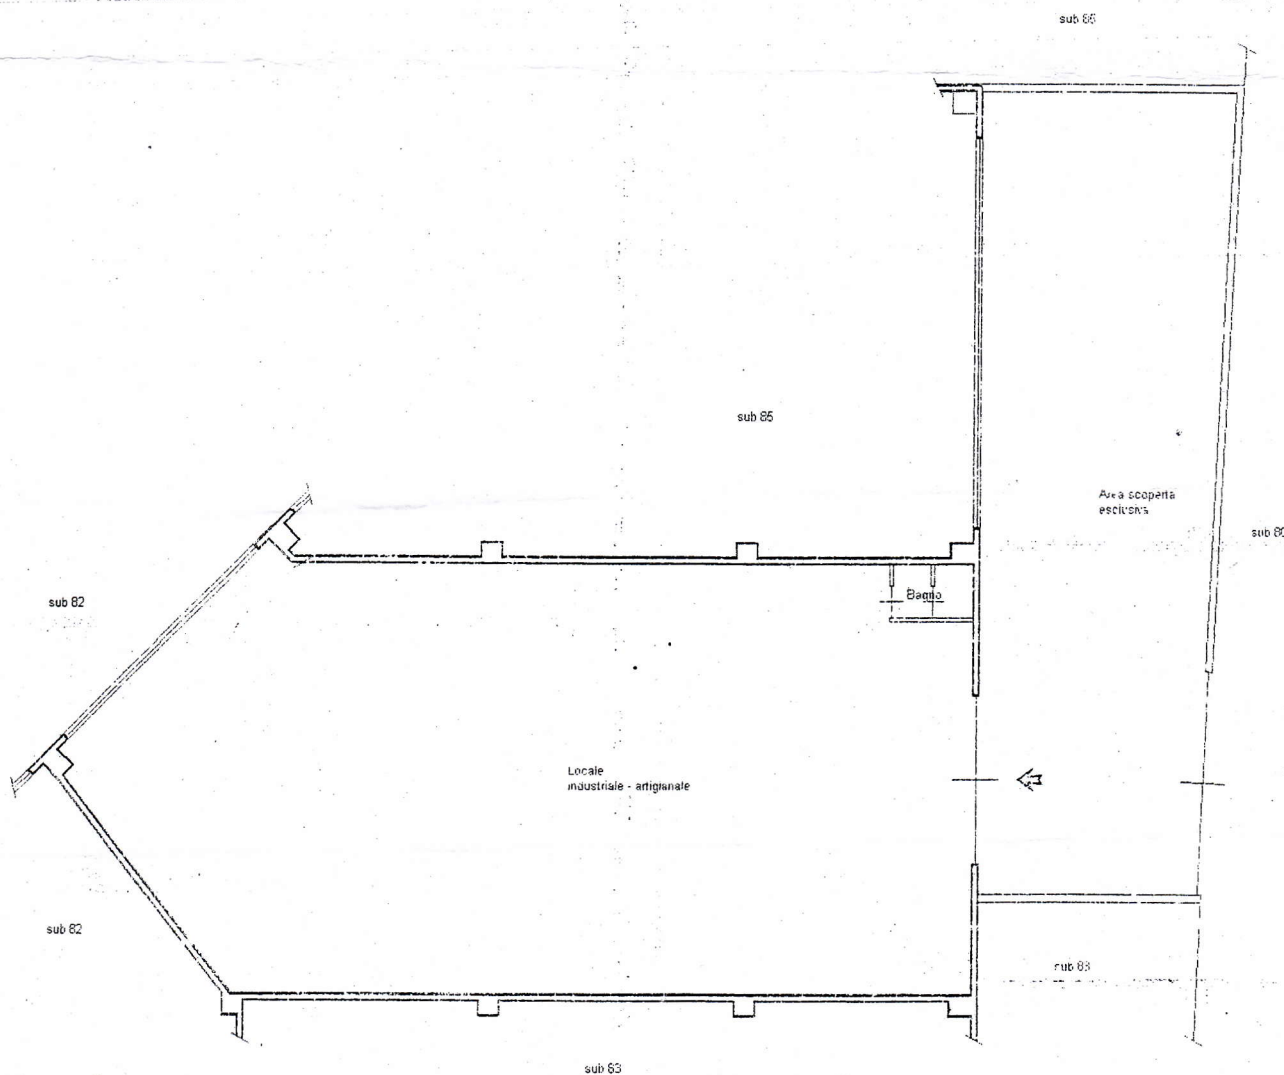

Catasto dei fabbricati - Sistemazione al 27/07/2012 - Comune di VITERBO (N. 1082) - Foglio: 118 Particella: 373 - Subalterno: 84
VIA DELLA CHIMICA SNC piano: T;

Ultima Planimetria in atti

Data: 27/07/2012 - n. VT0114039 - Richiedente ALIBRANDO - RAPPR. LEGALE UBI LEASING

Fot. schede: 1 - Formato di acq.: A4(210x297) - Fatt. di scala: 1:1

R.A.D. 231,84