



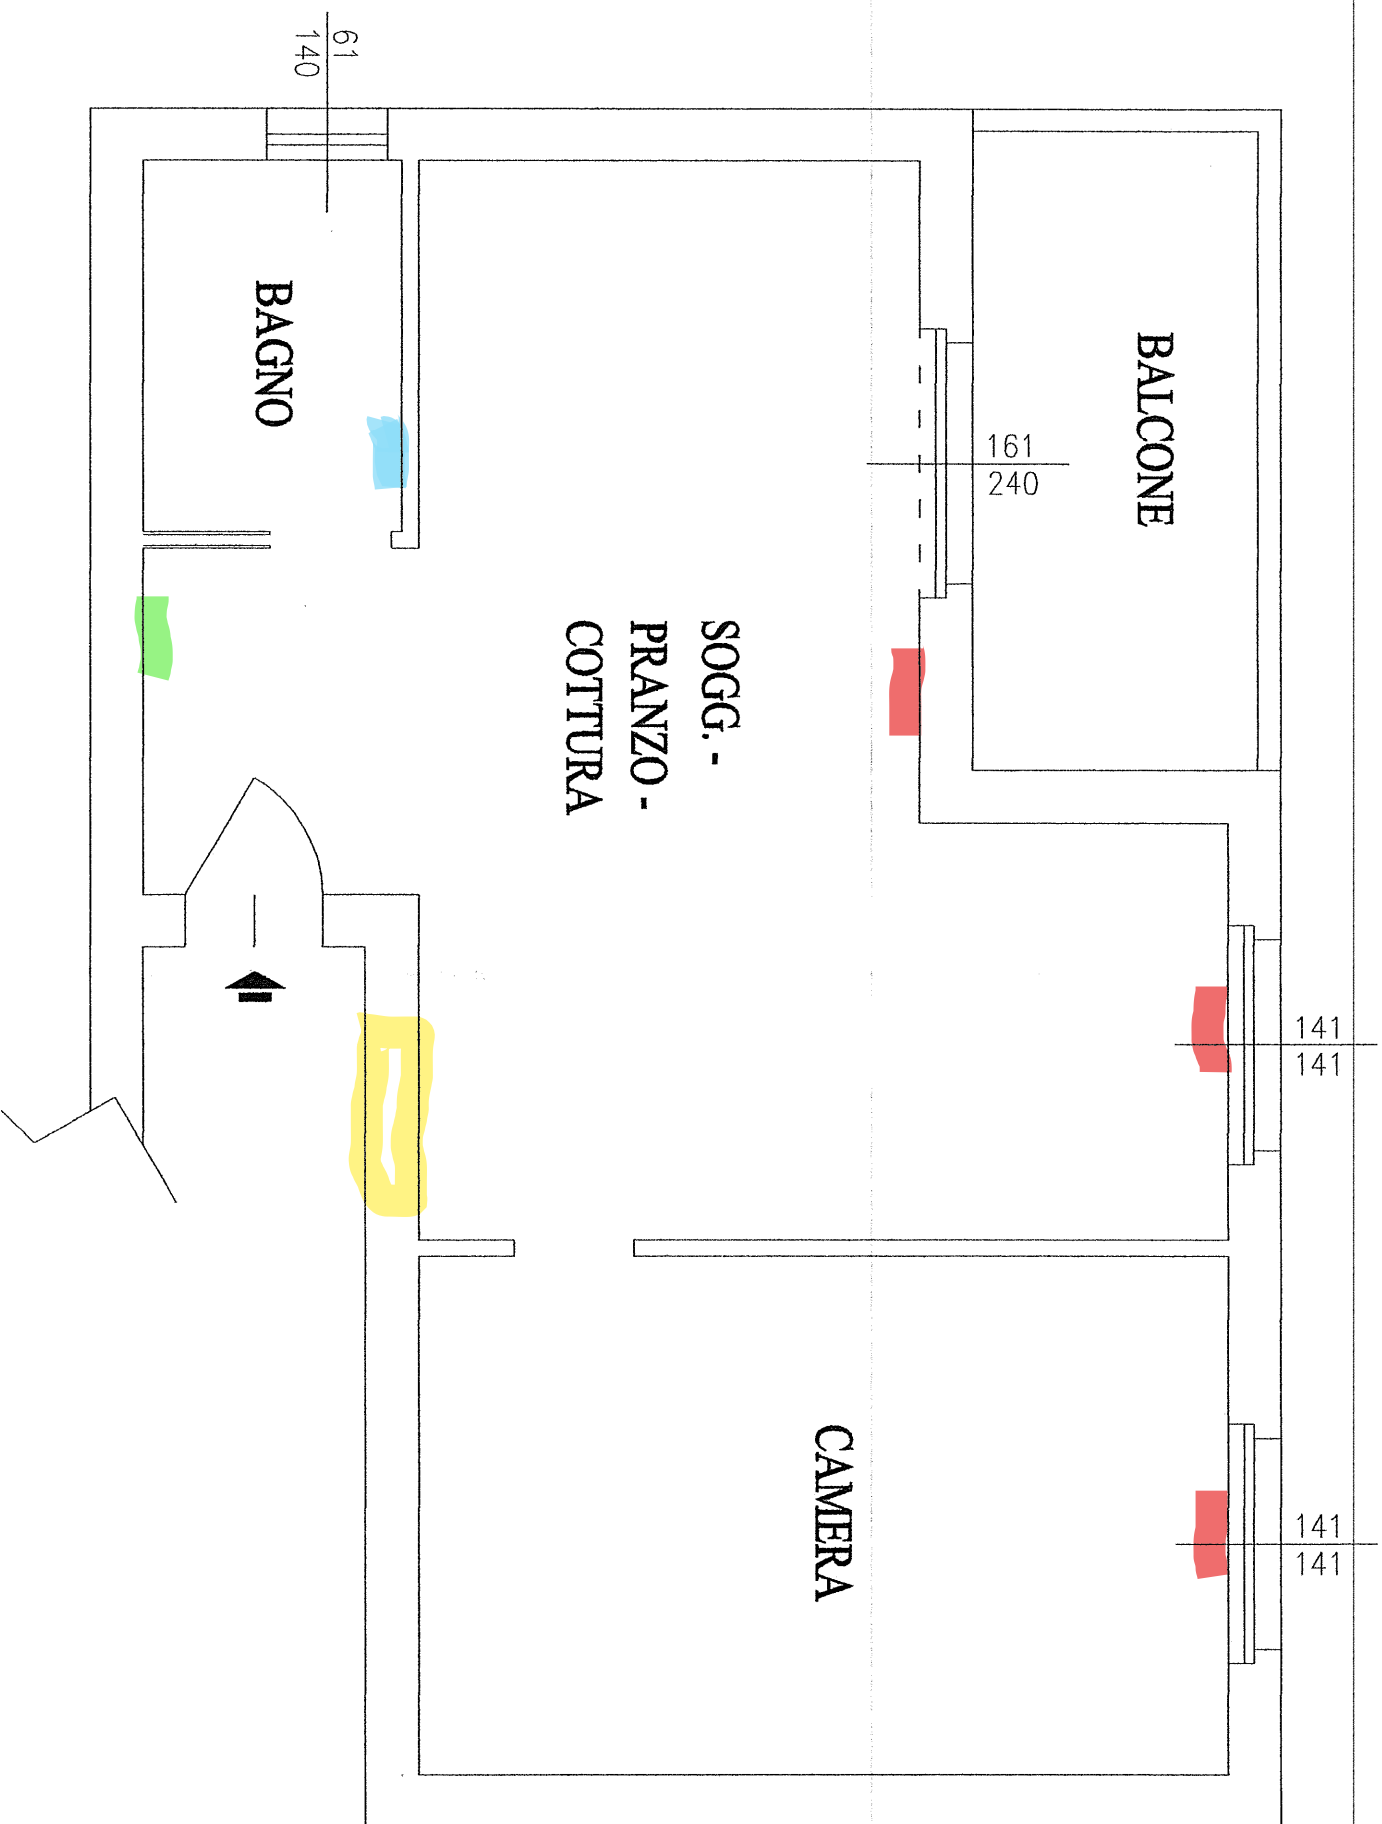

PIANO stato attuale
scala 1:50

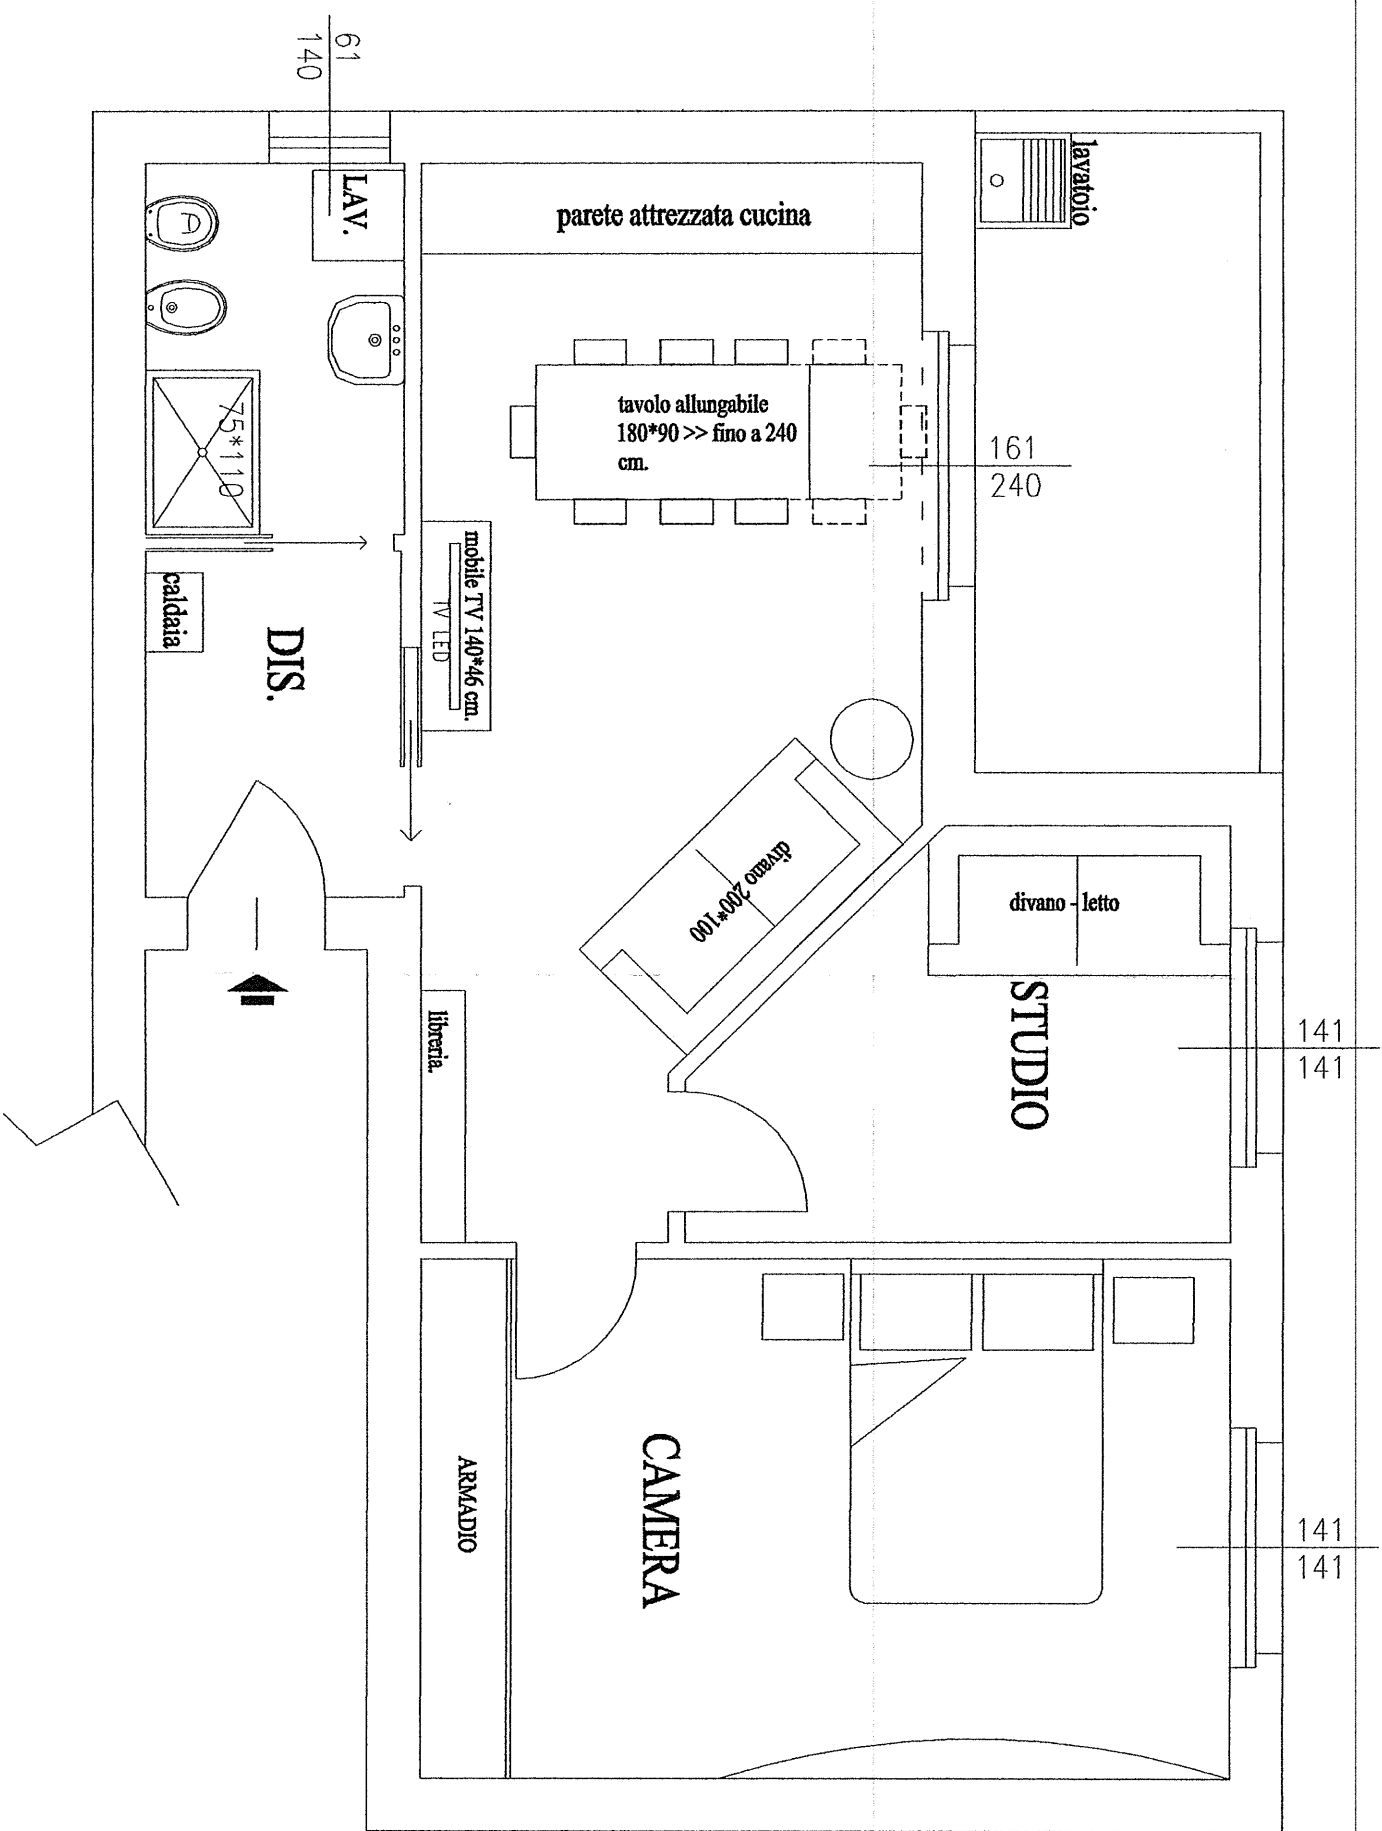

PIANO – proposta progetto
scala 1:50