

MODULARIO
Fog. rend. 496



MINISTERO DELLE FINANZE

DIREZIONE GENERALE DEL CATASTO E DEI SISTEMI

CATASTO EDILIZIO URBANO (RDL 13-4-1939, n. 652)

MOD. AN. (CEU)

LIRE
605

Planimetria di u.i.u. in Comune di **VENEZIA - LIDO** via **NICOLA JENSON**



CIV. 26/B

19467/0/1995

AAQ/VE/38/170


sub

1

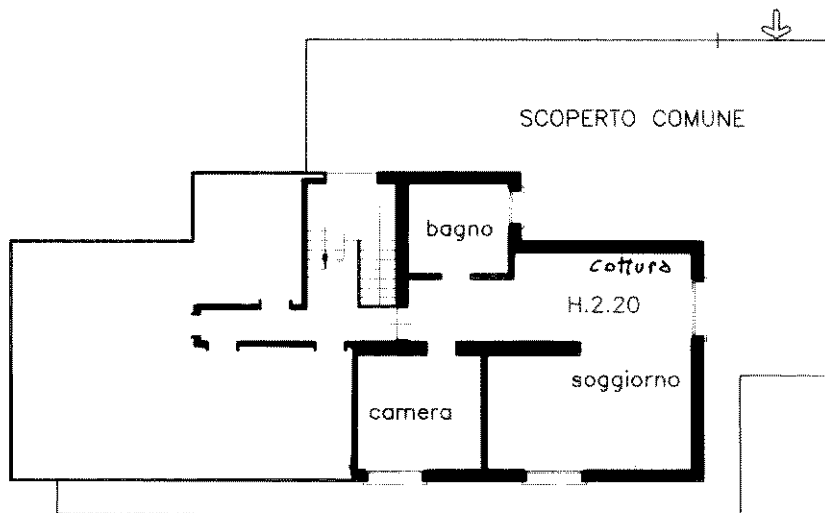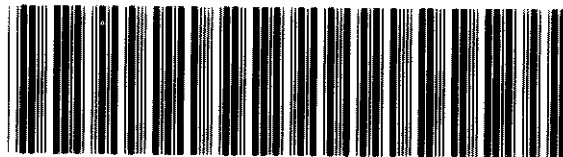

PIANO
SEMITERRATO

ESTRATTO MAPPA SCALA 1:2000
FG.38 MAPP.170 SUB.1

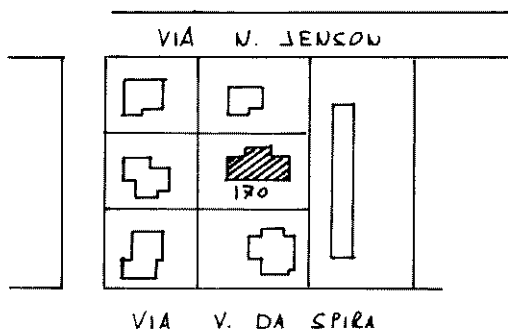

ORIENTAMENTO



SCALA DI 1:200

Dichiarazione di N.C. ☐

Denuncia di variazione ☒

Ultima planimetria in atti

Compilata dal

ARCH. FONTANELLA CARLO

(Titolo, cognome e nome)

RISERVATO ALL'UFFICIO

ORDINE ARCHITETTI
VENEZIA
N° 1891
architetto
**CARLO
FONTANELLA**

Data presentazione: 01/01/1995 - Data: 22/04/2023 - n. T39217 - Richiedente: FNACRL46H16F205P

Totale schede: 38 Formato di acquisizione: A4(210x297) - Formato stampa richiesta: A4(210x297) 1891

n. 170 sub 1

data 26-10-95 Firma

Fontanella

