

agenzia del Territorio
ISTATO FABBRICATI
Ufficio Provinciale di
Nuoro

Dichiarazione protocollata n. _____ del _____
Planimetria di n. _____ in Comune di Torpè
Via Emilia Romagna _____ civ. _____


Identificativi Catastali:
Sezione:
Foglio: 44
Particella: 415
Subalterno: 6

Compilata da:
Cabras Omar
Iscritto all'albo:
Architetti
Prov. Nuoro

N. 178

Scala 1:100


Sub. 6

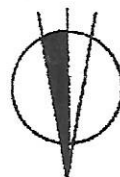

N

ALLEGATO "A"

Al n. 6739 di Raccolta

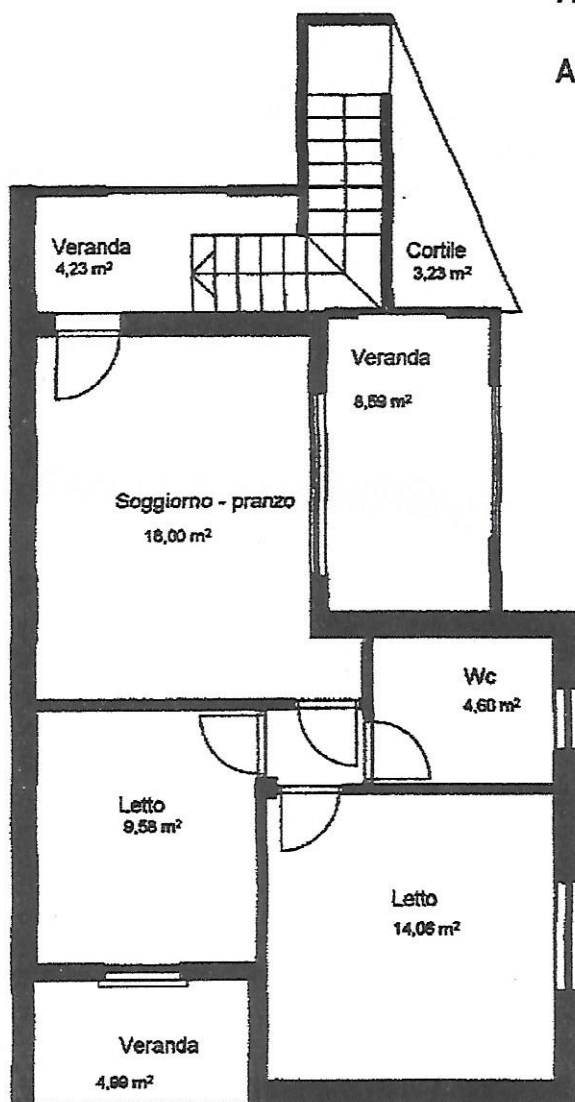

Delv Syel
Omar Cabras

Piano Primo

h = 2,70

